


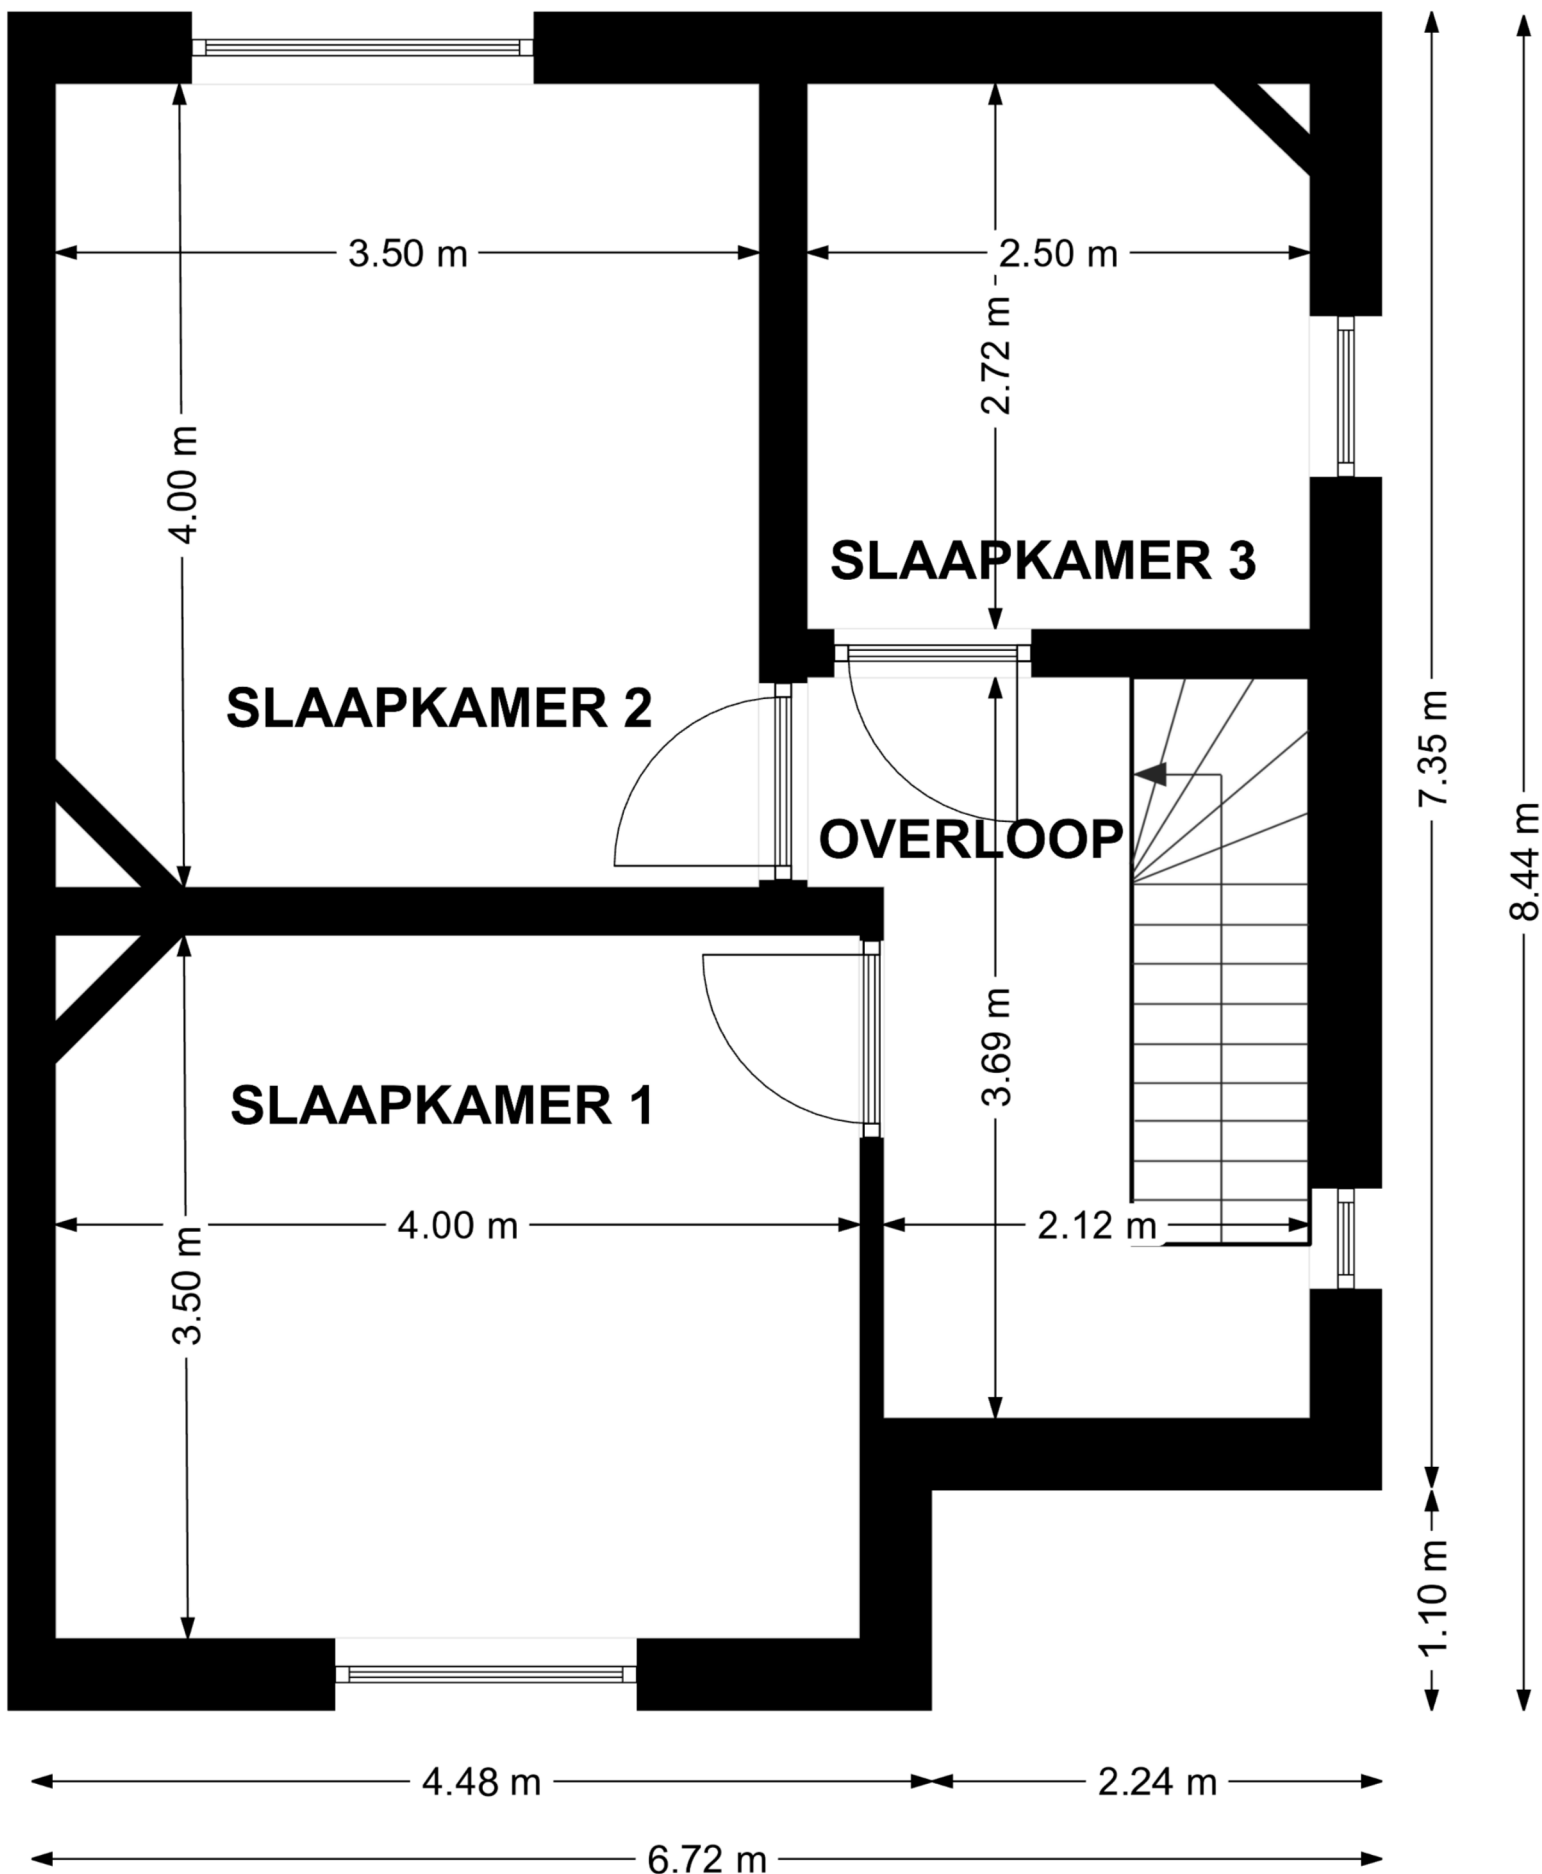

GRAFHEUVELSTRAAT 30

SCHETS VERDIEPING 1

MAATAANDUIDINGEN ZIJN INDICATIEF !