


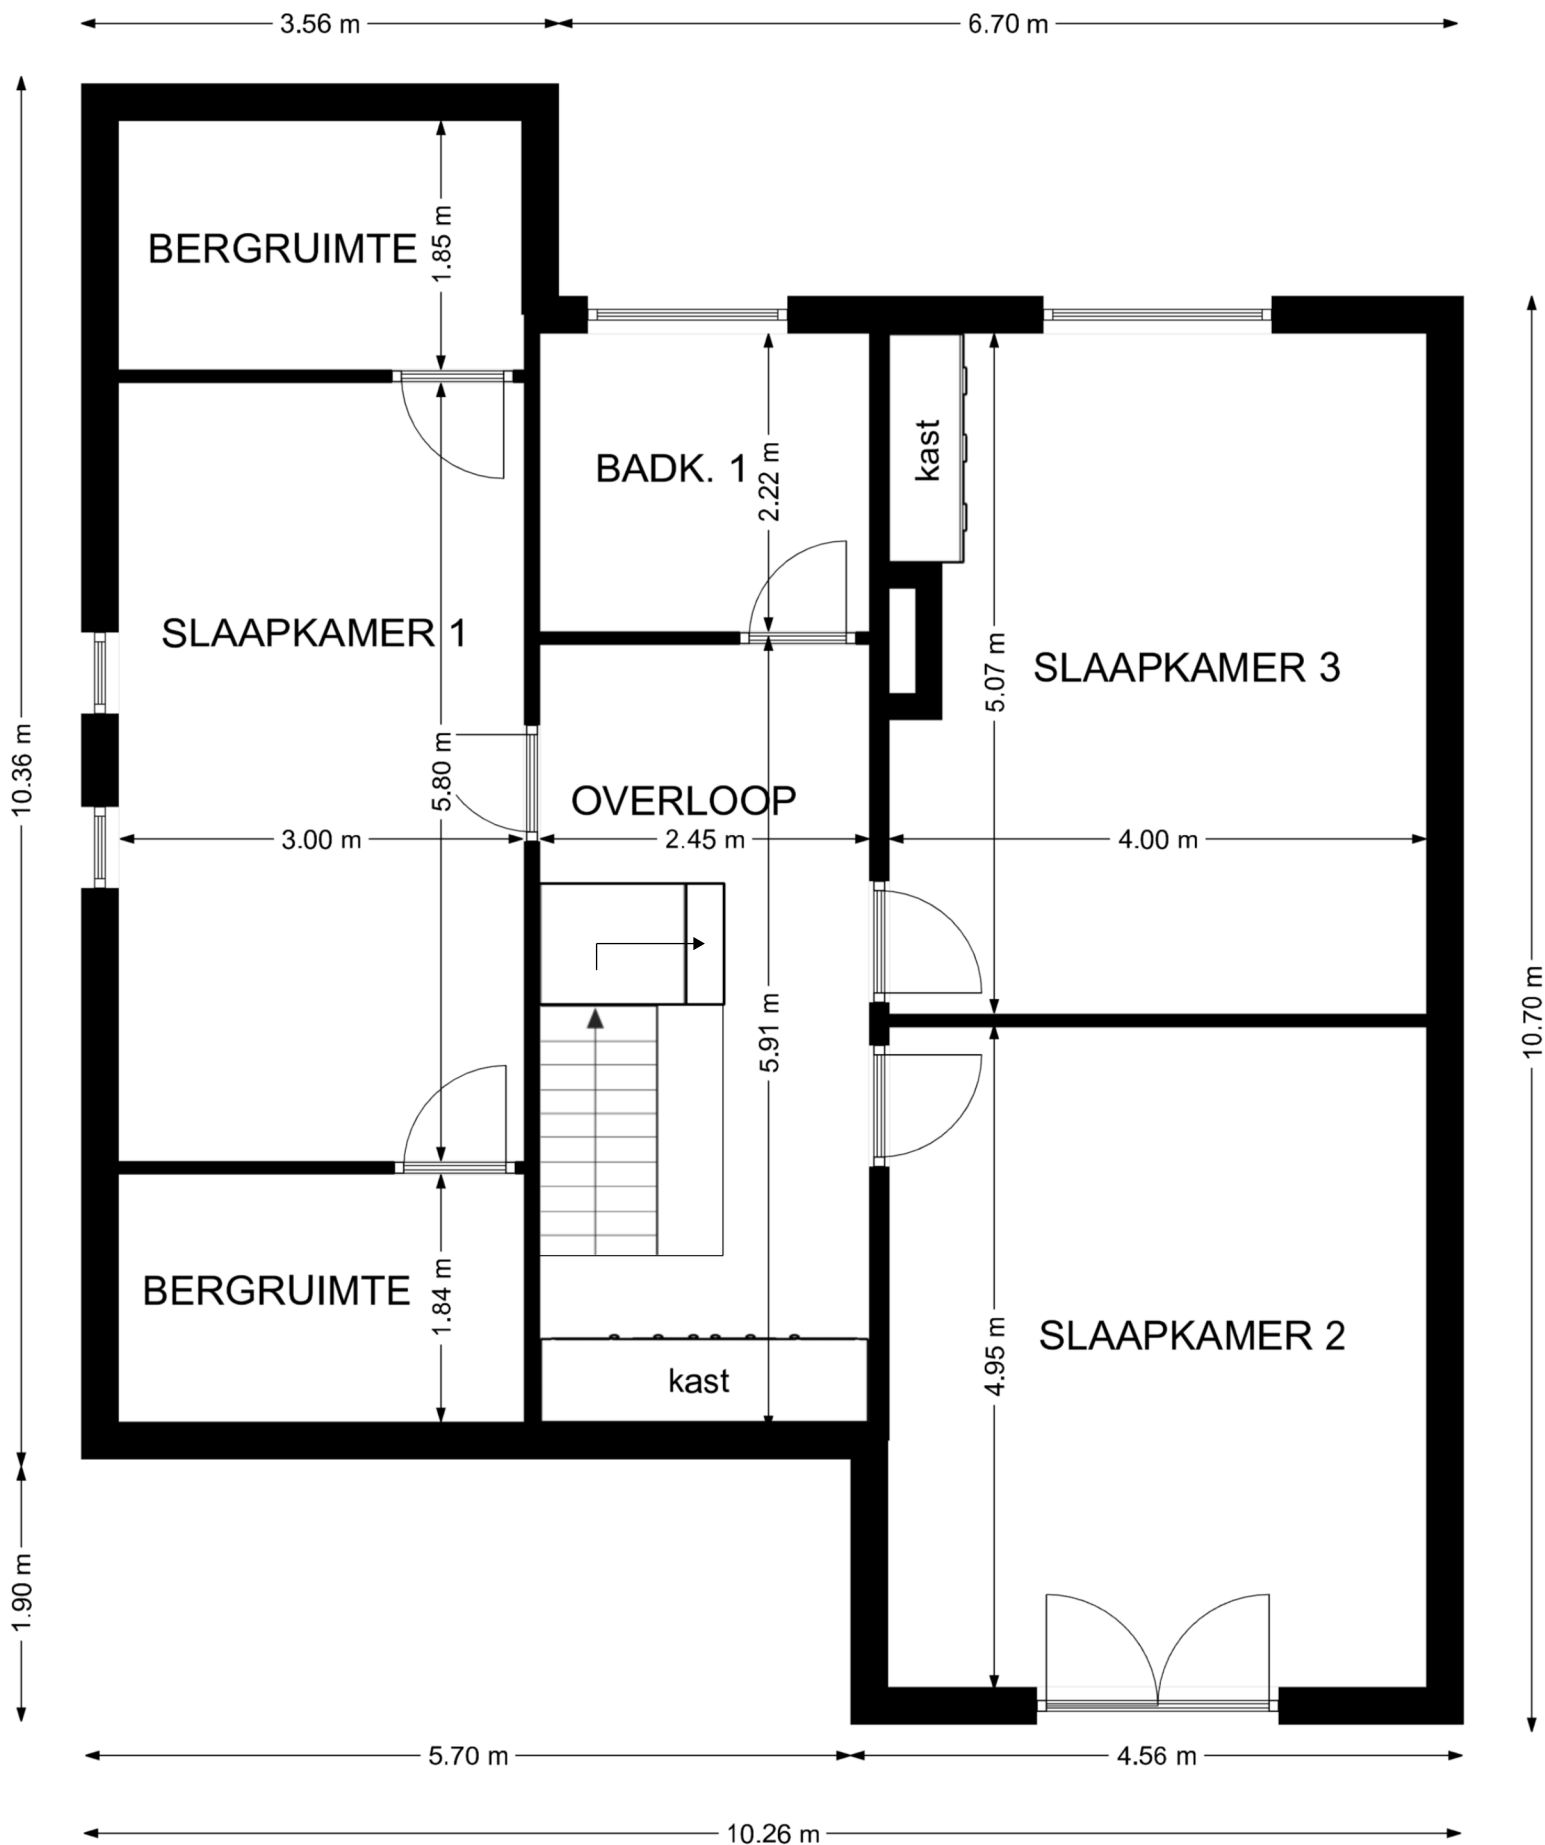

RINGLAAN 37 MAASMECHELEN SCHETS VERDIEPING

alle maten zijn indicatief !

0m 5m