


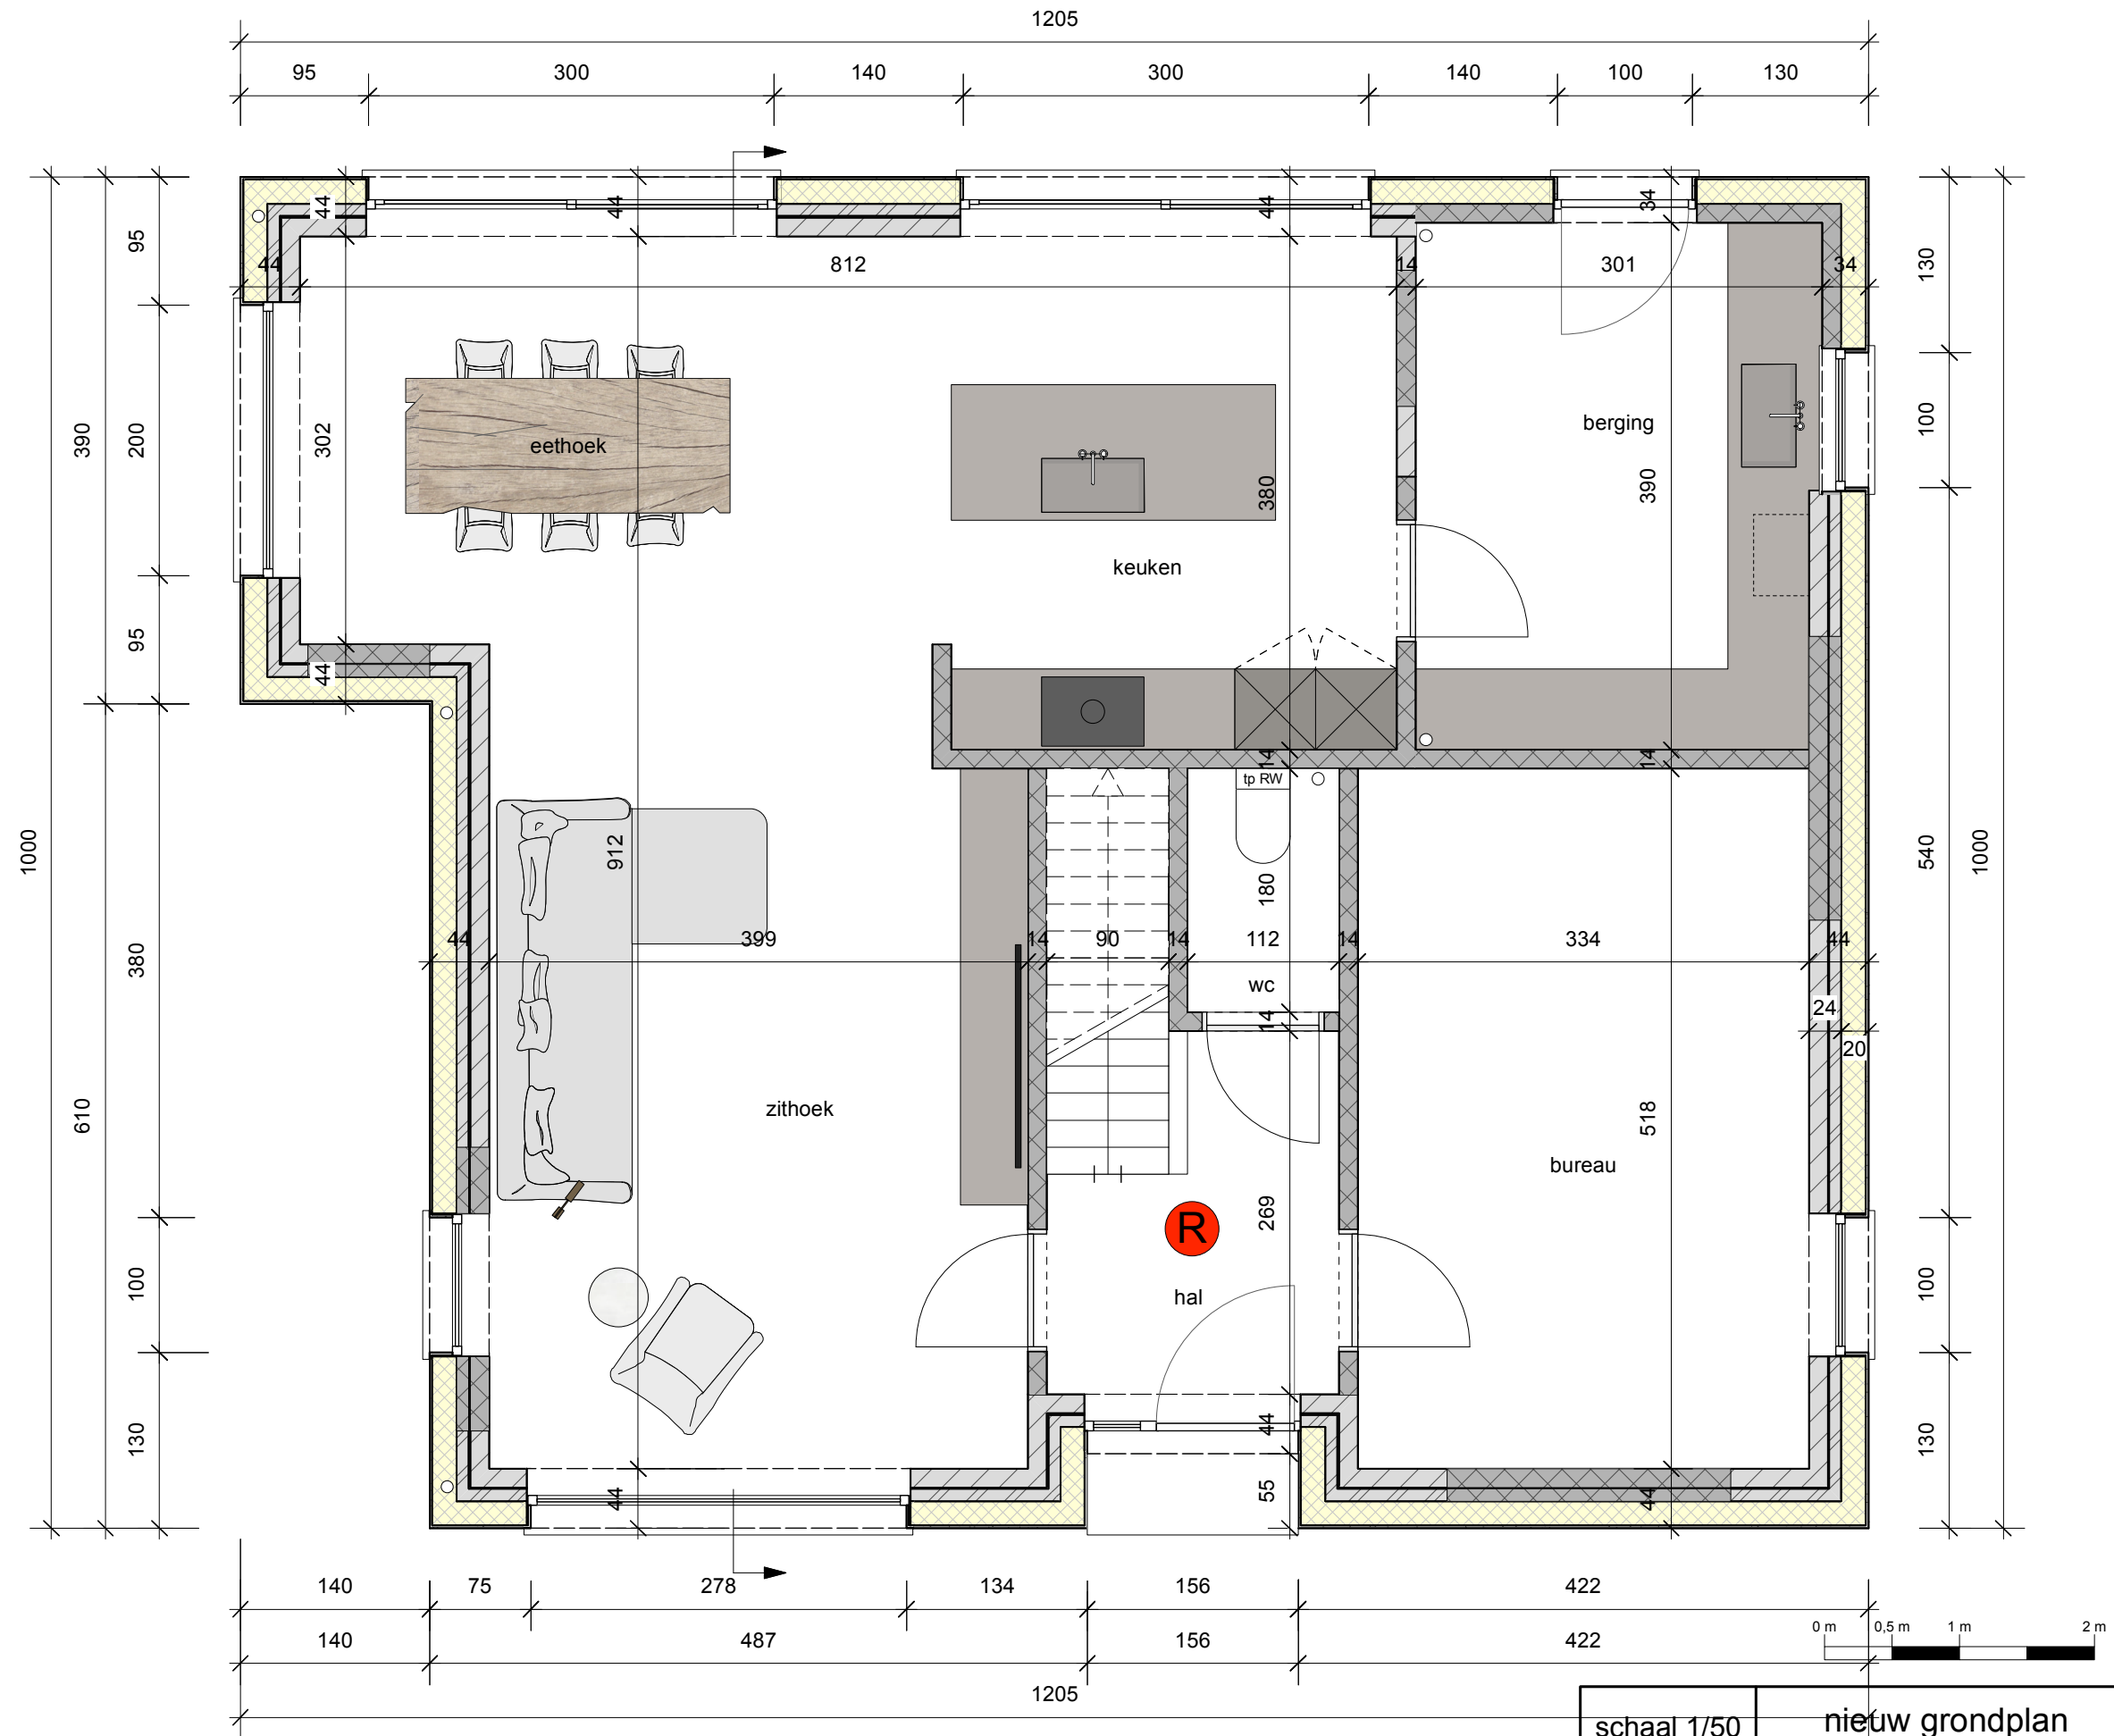

grondplan

schaal 1/50	nieuw grondplan	
plan 13/28	A3	JOV ARCHITECTEN