


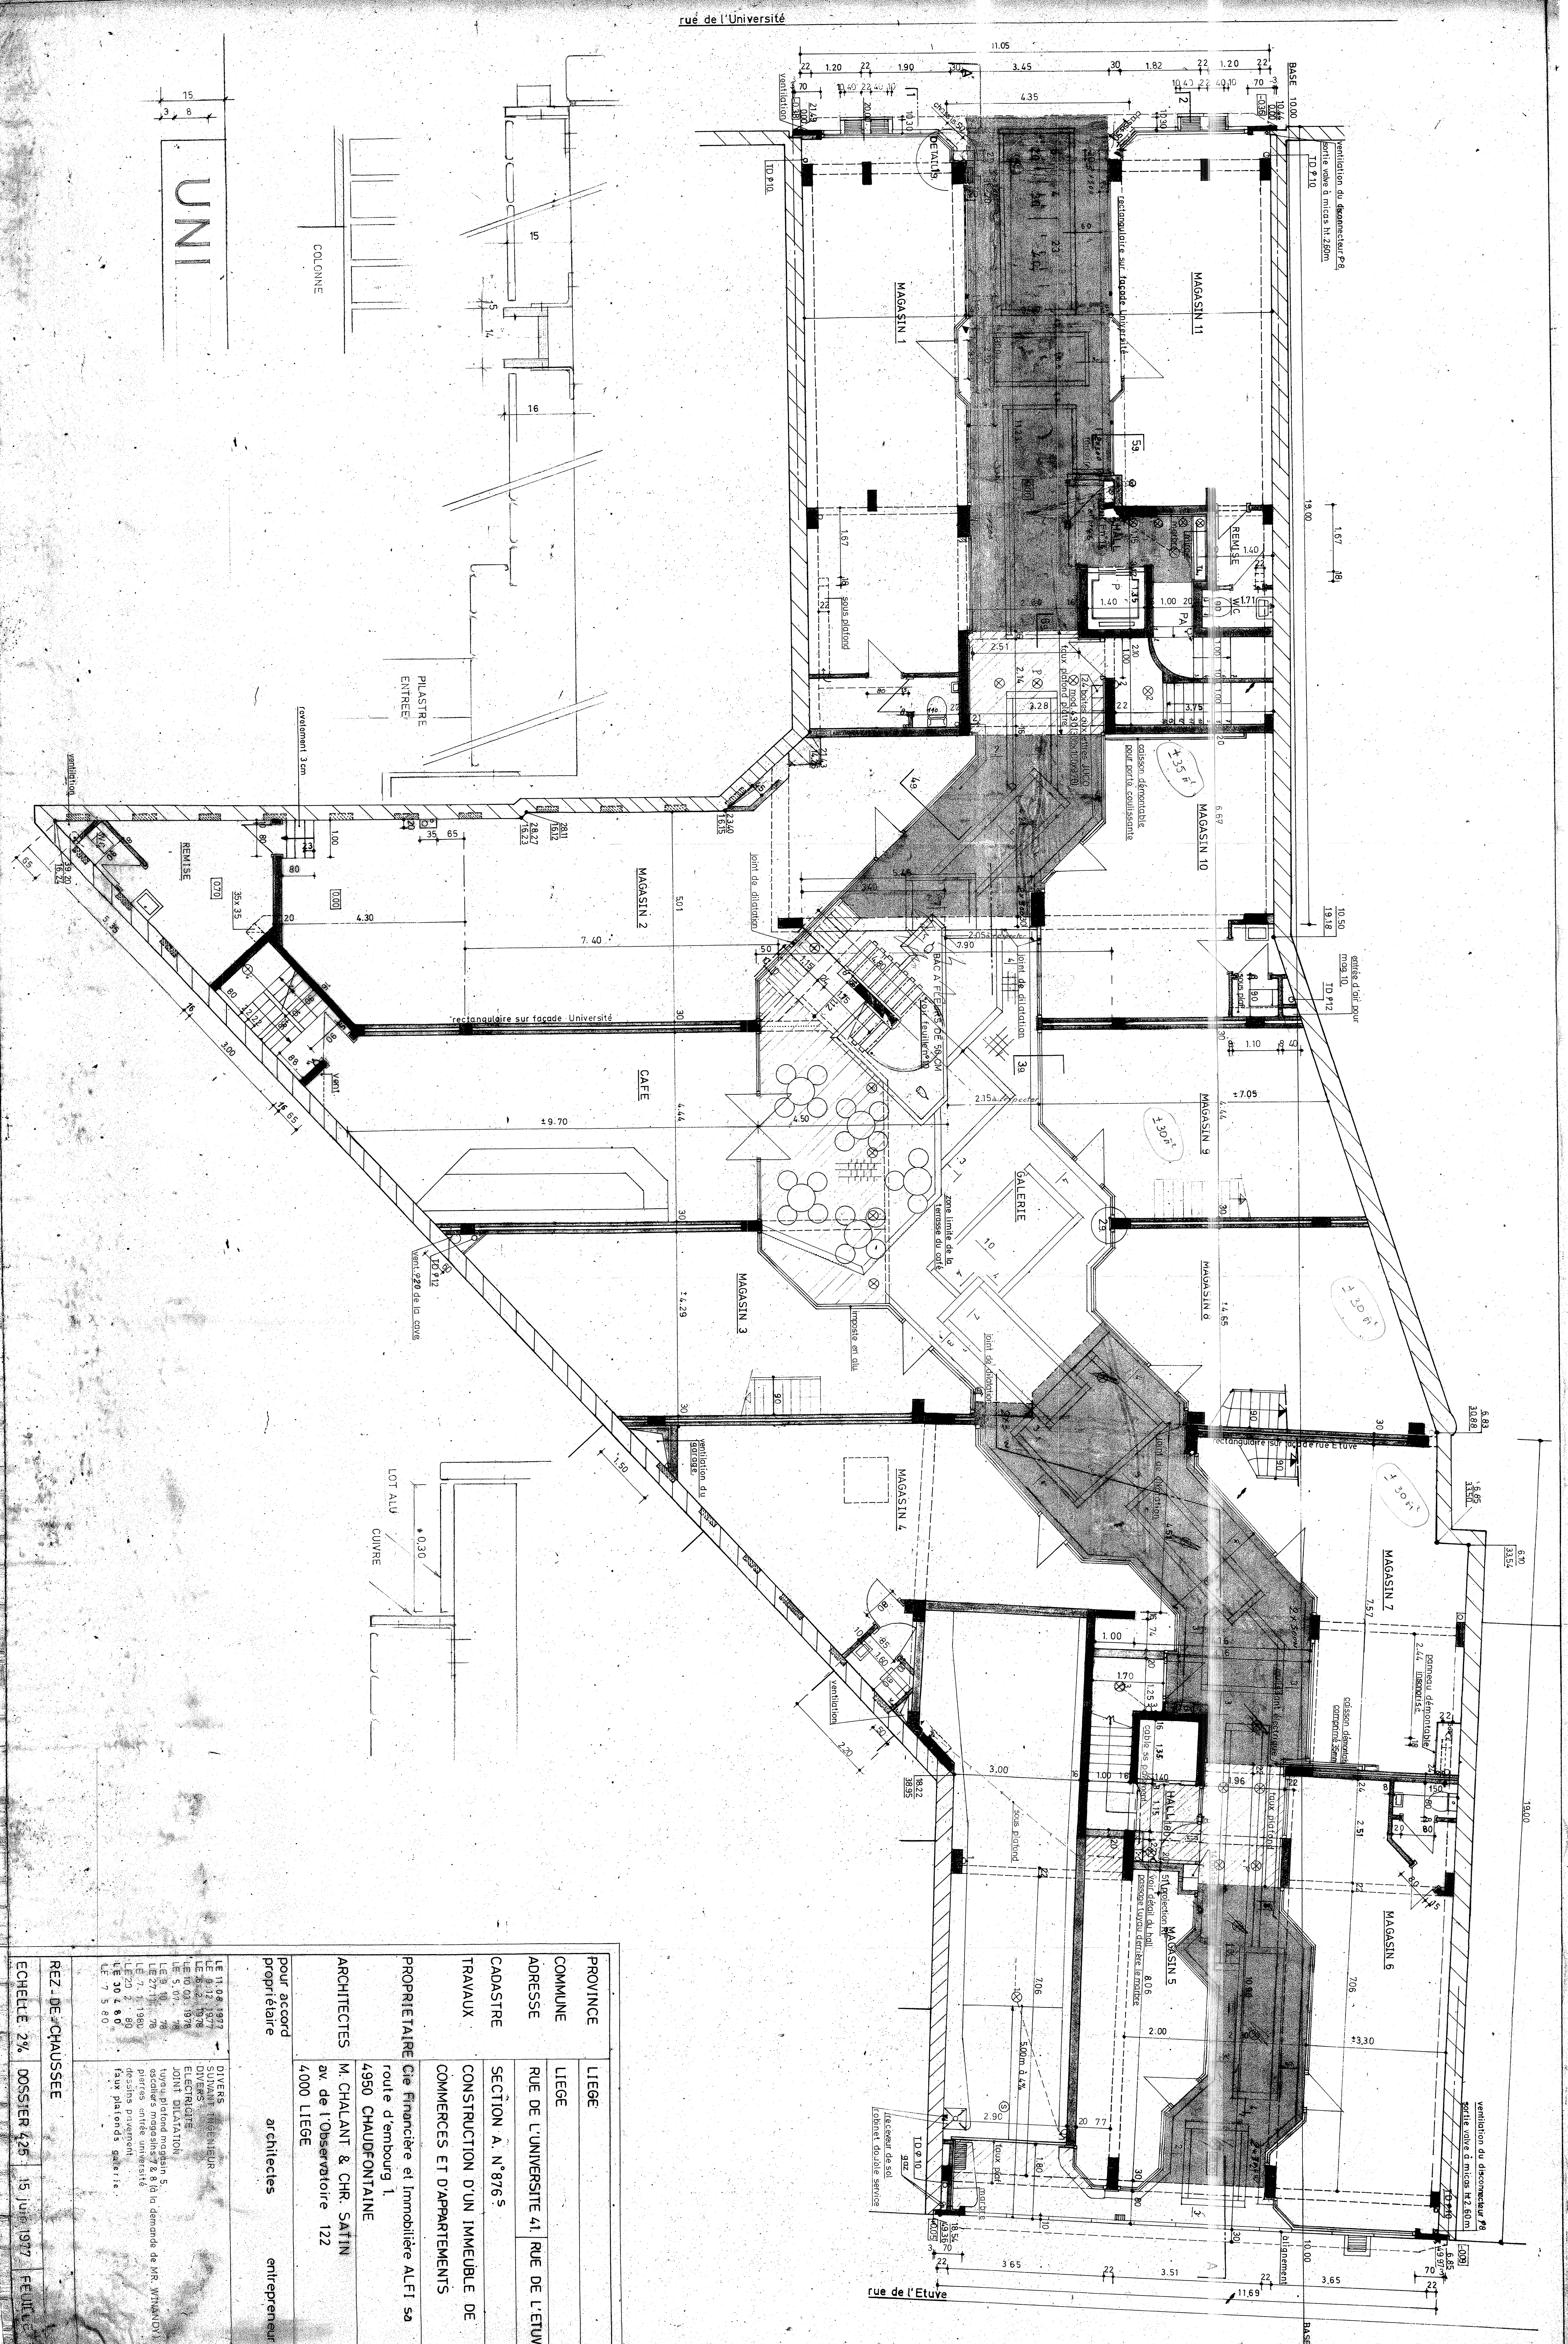

PROVINCE		LIEGE
COMMUNE		LIEGE
ADRESSE		RUE DE L'UNIVERSITE 41, RUE DE L'ETUVE 20
CADASTRE		SECTION A. N° 8765
TRAVAUX		CONSTRUCTION D'UN IMMEUBLE DE COMMERCES ET D'APPARTEMENTS
PROPRIETAIRE		Cie Financière et Immobilière ALFI sa route d'embourg 1 4950 CHAUDFONTAINE
ARCHITECTES		M. CHALANT & CHR. SATIN av. de l'Observatoire 122 4000 LIEGE
pour accord propriétaire		architectes entrepreneur
REZ. DE CHAUSSEE		
Echelle 2%		DOSSIER 426 15 juin 1977 FEUILLE N° 1
DIVERS		LE 11.08.1977 DIVERS
LE 12.12.1977 SUIVANT INGENIEUR		LE 12.12.1977 SUIVANT INGENIEUR
LE 10.03.1978 ELECTRICITE		LE 10.03.1978 ELECTRICITE
LE 5.07.78 JOINT DILATATION		LE 5.07.78 JOINT DILATATION
LE 9.10.78 typographie magasin 5.		LE 9.10.78 typographie magasin 5.
LE 27.11.78 ascenseurs magasins 2 & 8 (à la demande de MR. WIMANDY)		LE 27.11.78 ascenseurs magasins 2 & 8 (à la demande de MR. WIMANDY)
LE 7.1.1980 pierres entrée université		LE 7.1.1980 pierres entrée université
LE 20.2.80 dessins pavesent		LE 20.2.80 dessins pavesent
LE 30.4.80 faux plafonds galerie		LE 30.4.80 faux plafonds galerie
LE 7.5.80		LE 7.5.80