

GEMEENTE HUIZINGEN

VILLA

Ligging Diesbeekstraat n° 47
1.654 HUIZINGEN

IN 3 PLANNEN

N°1 De gevels


N°2 De kelder, de gelijkvloer, de verdieping

N°3 De paardestallen


Plan n°2

Schaal : 2 cm. per M

VERDIEPING

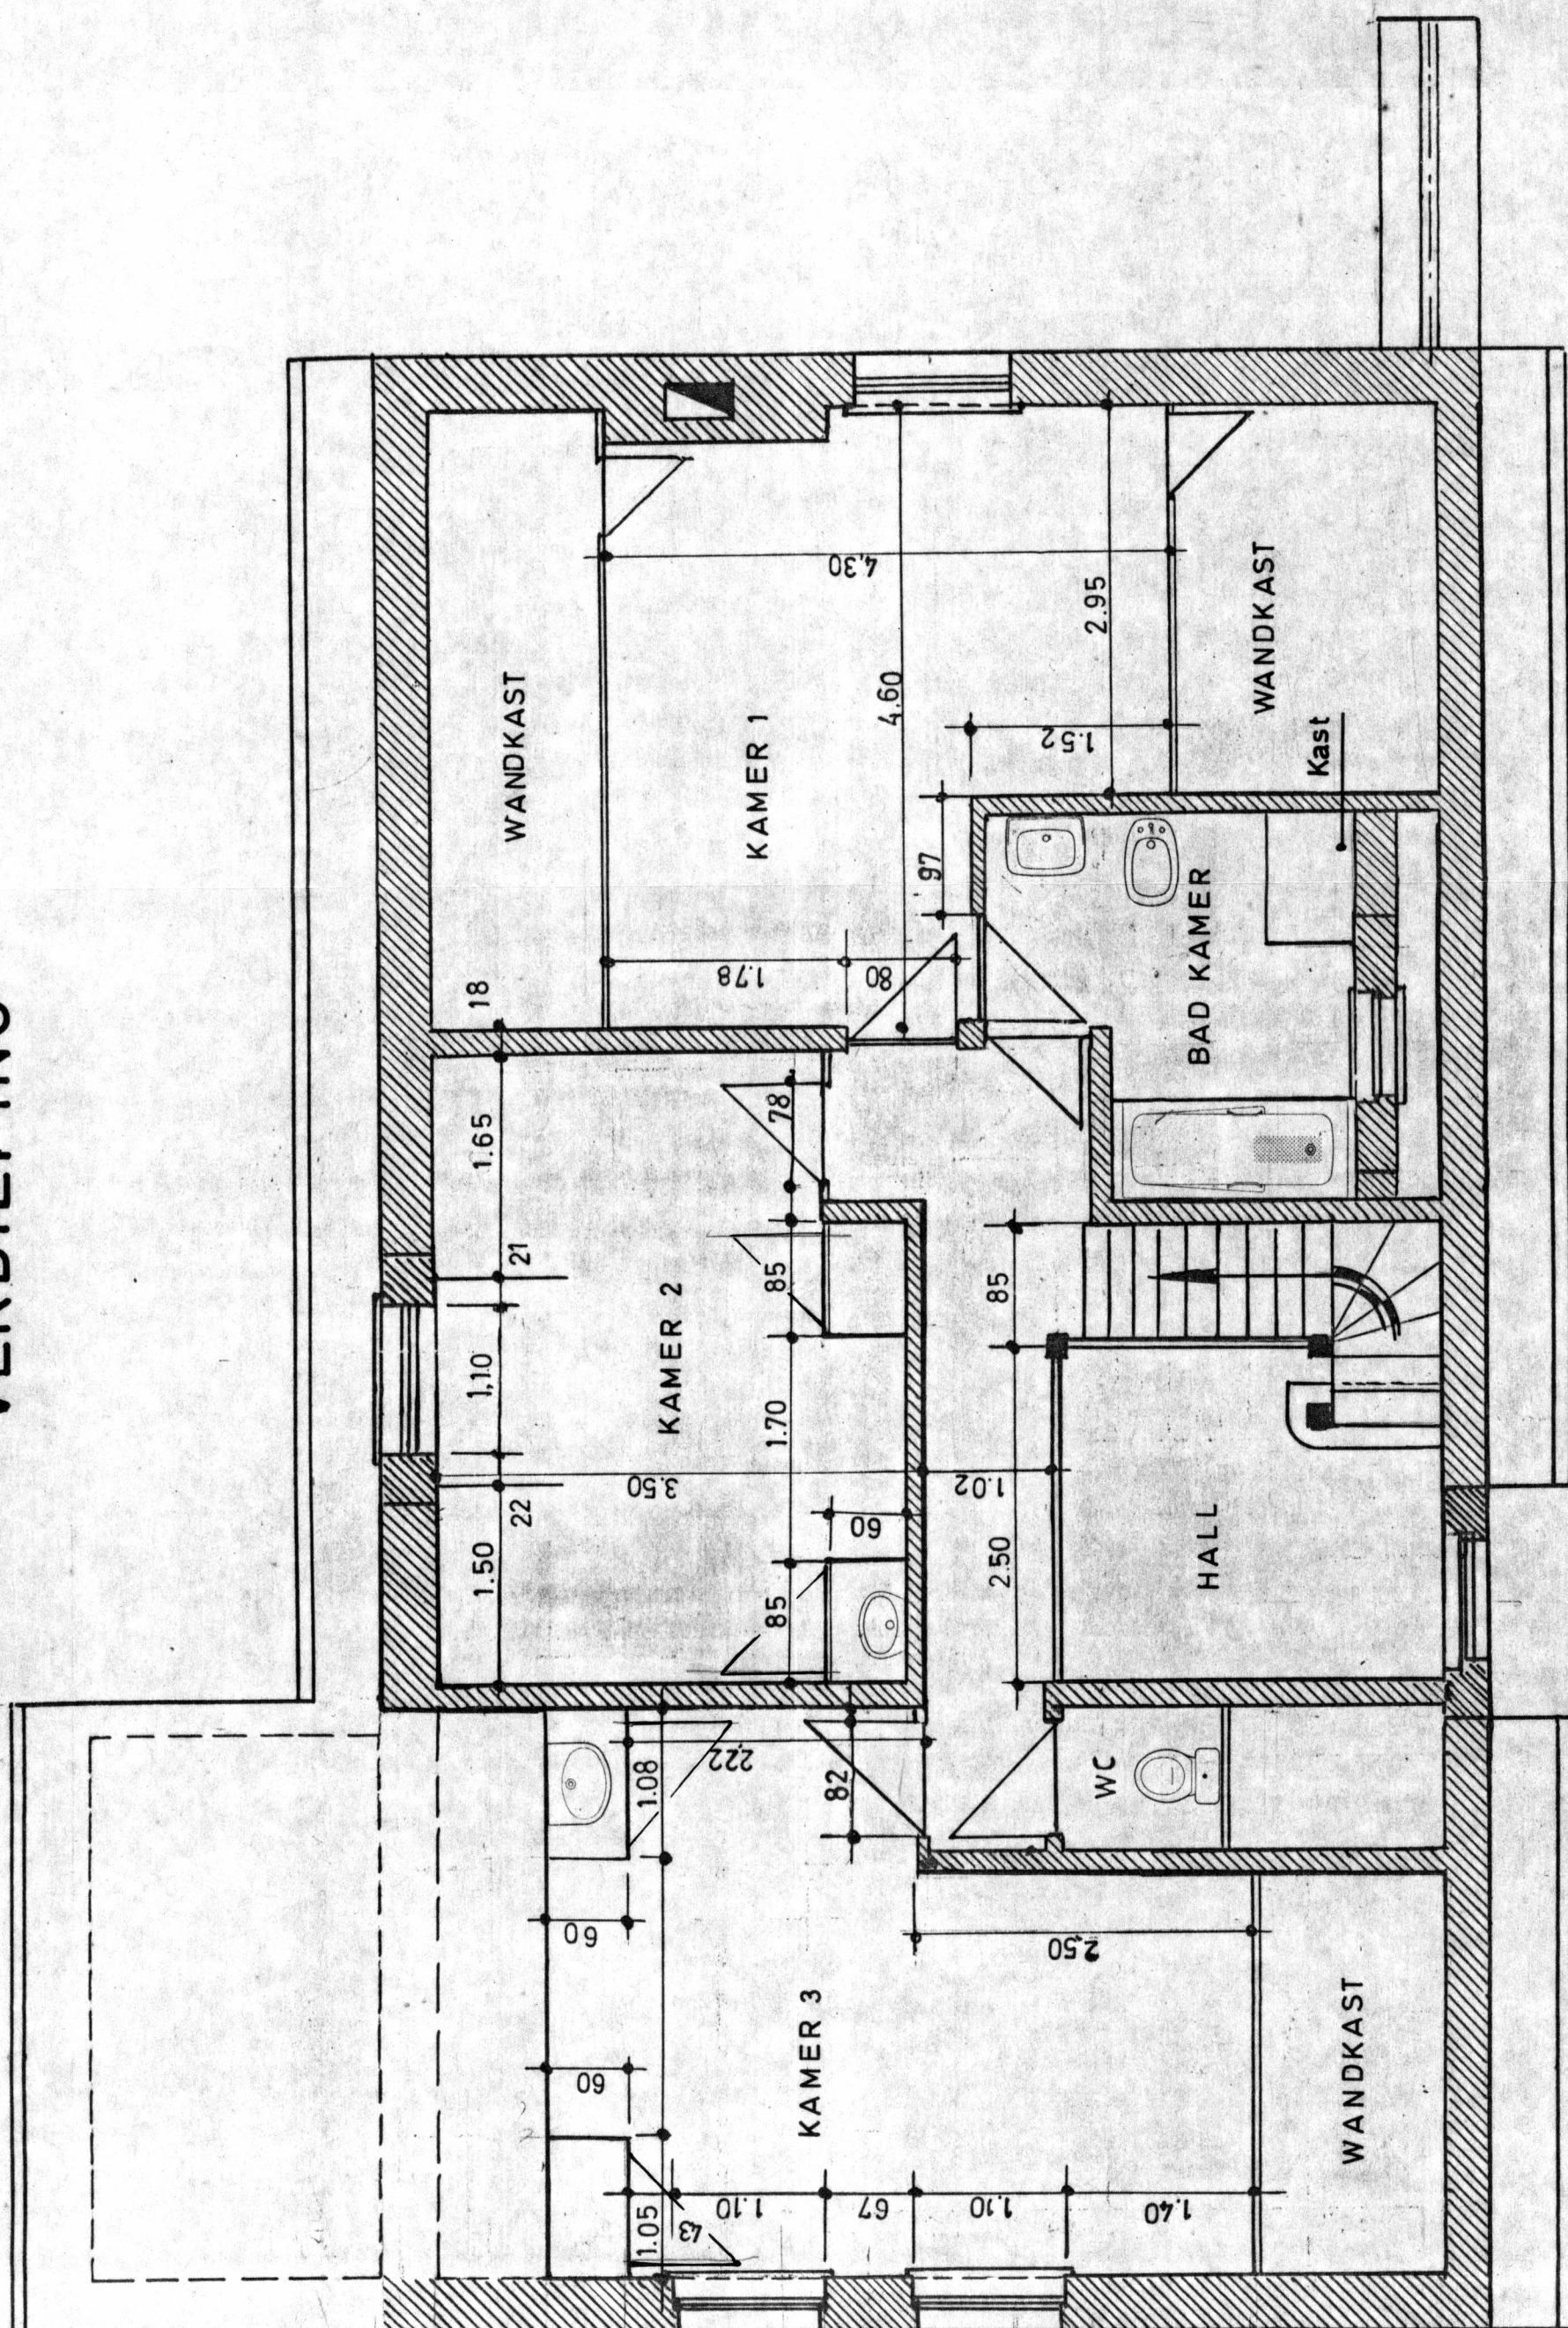

GELIJKVLOER

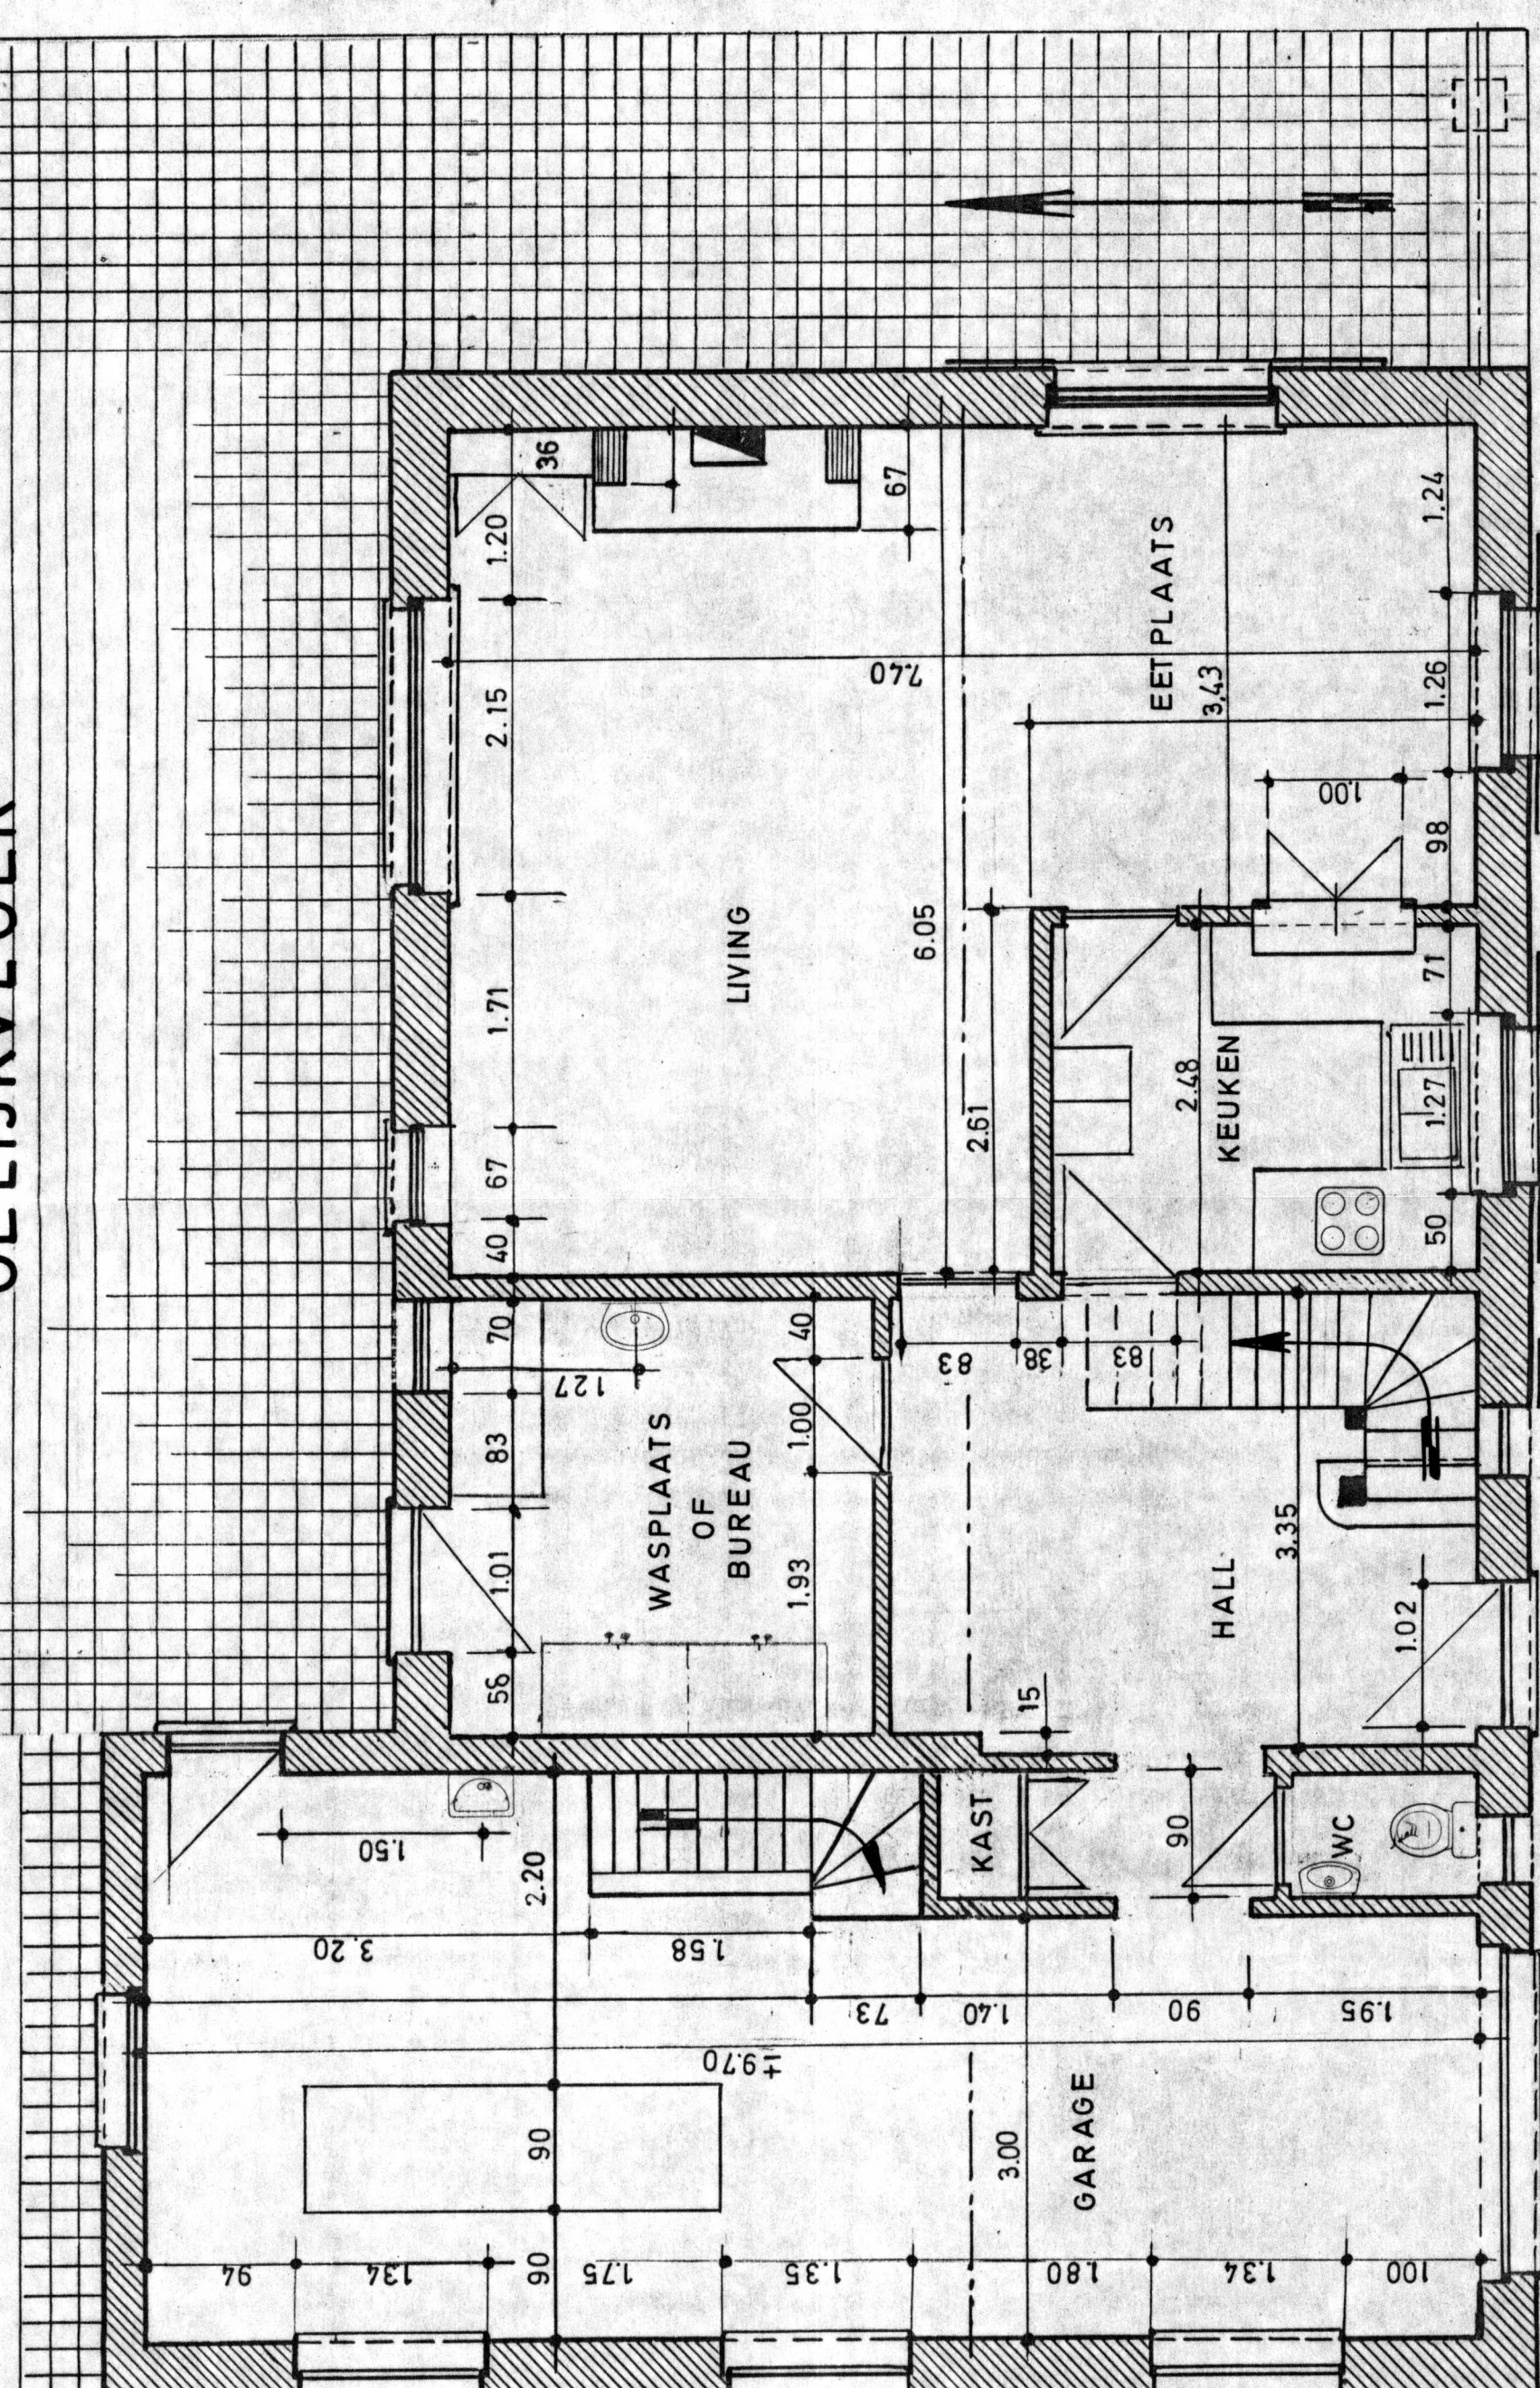

KELDER

