


schaal : 1/200

Gemeente BEERSEL

1ste afdeling sectie A nummers 334k4 en 334b3

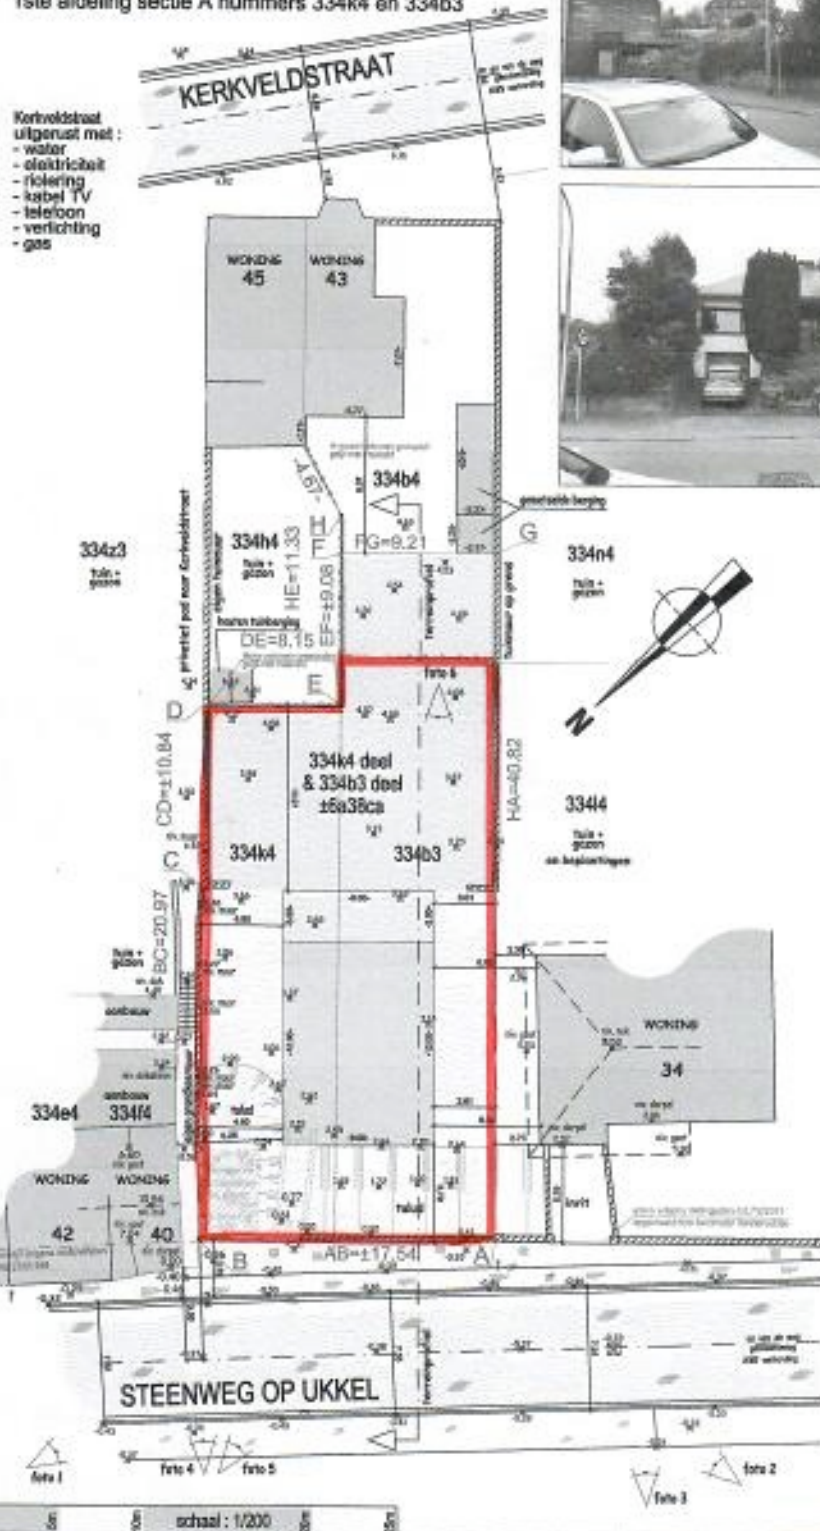


foto 1



foto 4



foto 2




foto 5



foto 3



foto 6

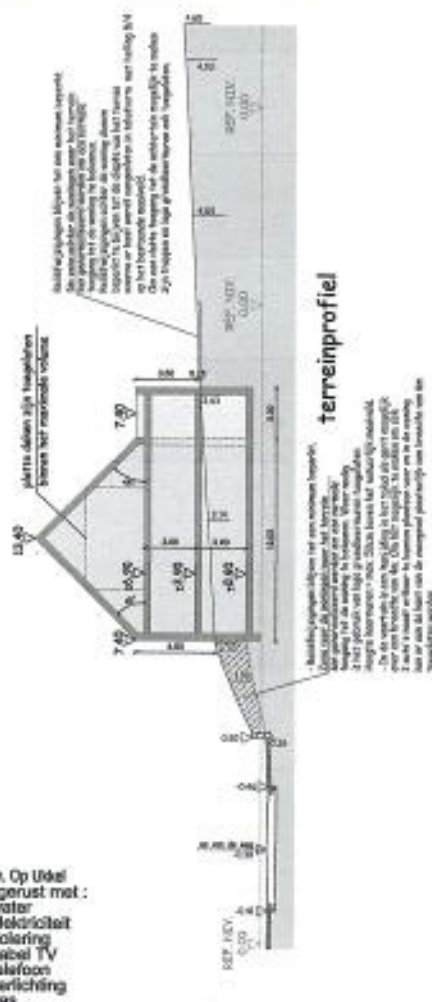

Stw. Op Uidel
u ingerust met :
- water
- elektrisiteit
- riolering
- kabel TV
- telefoon
- verlichting
- o.a.