


Gemeente PEPINGEN (4e afd.Bellingen)

Sectie B nrs. 116 b2, 127 p & deel van nr. 127 r.

Plan AAPD - 1/1.000

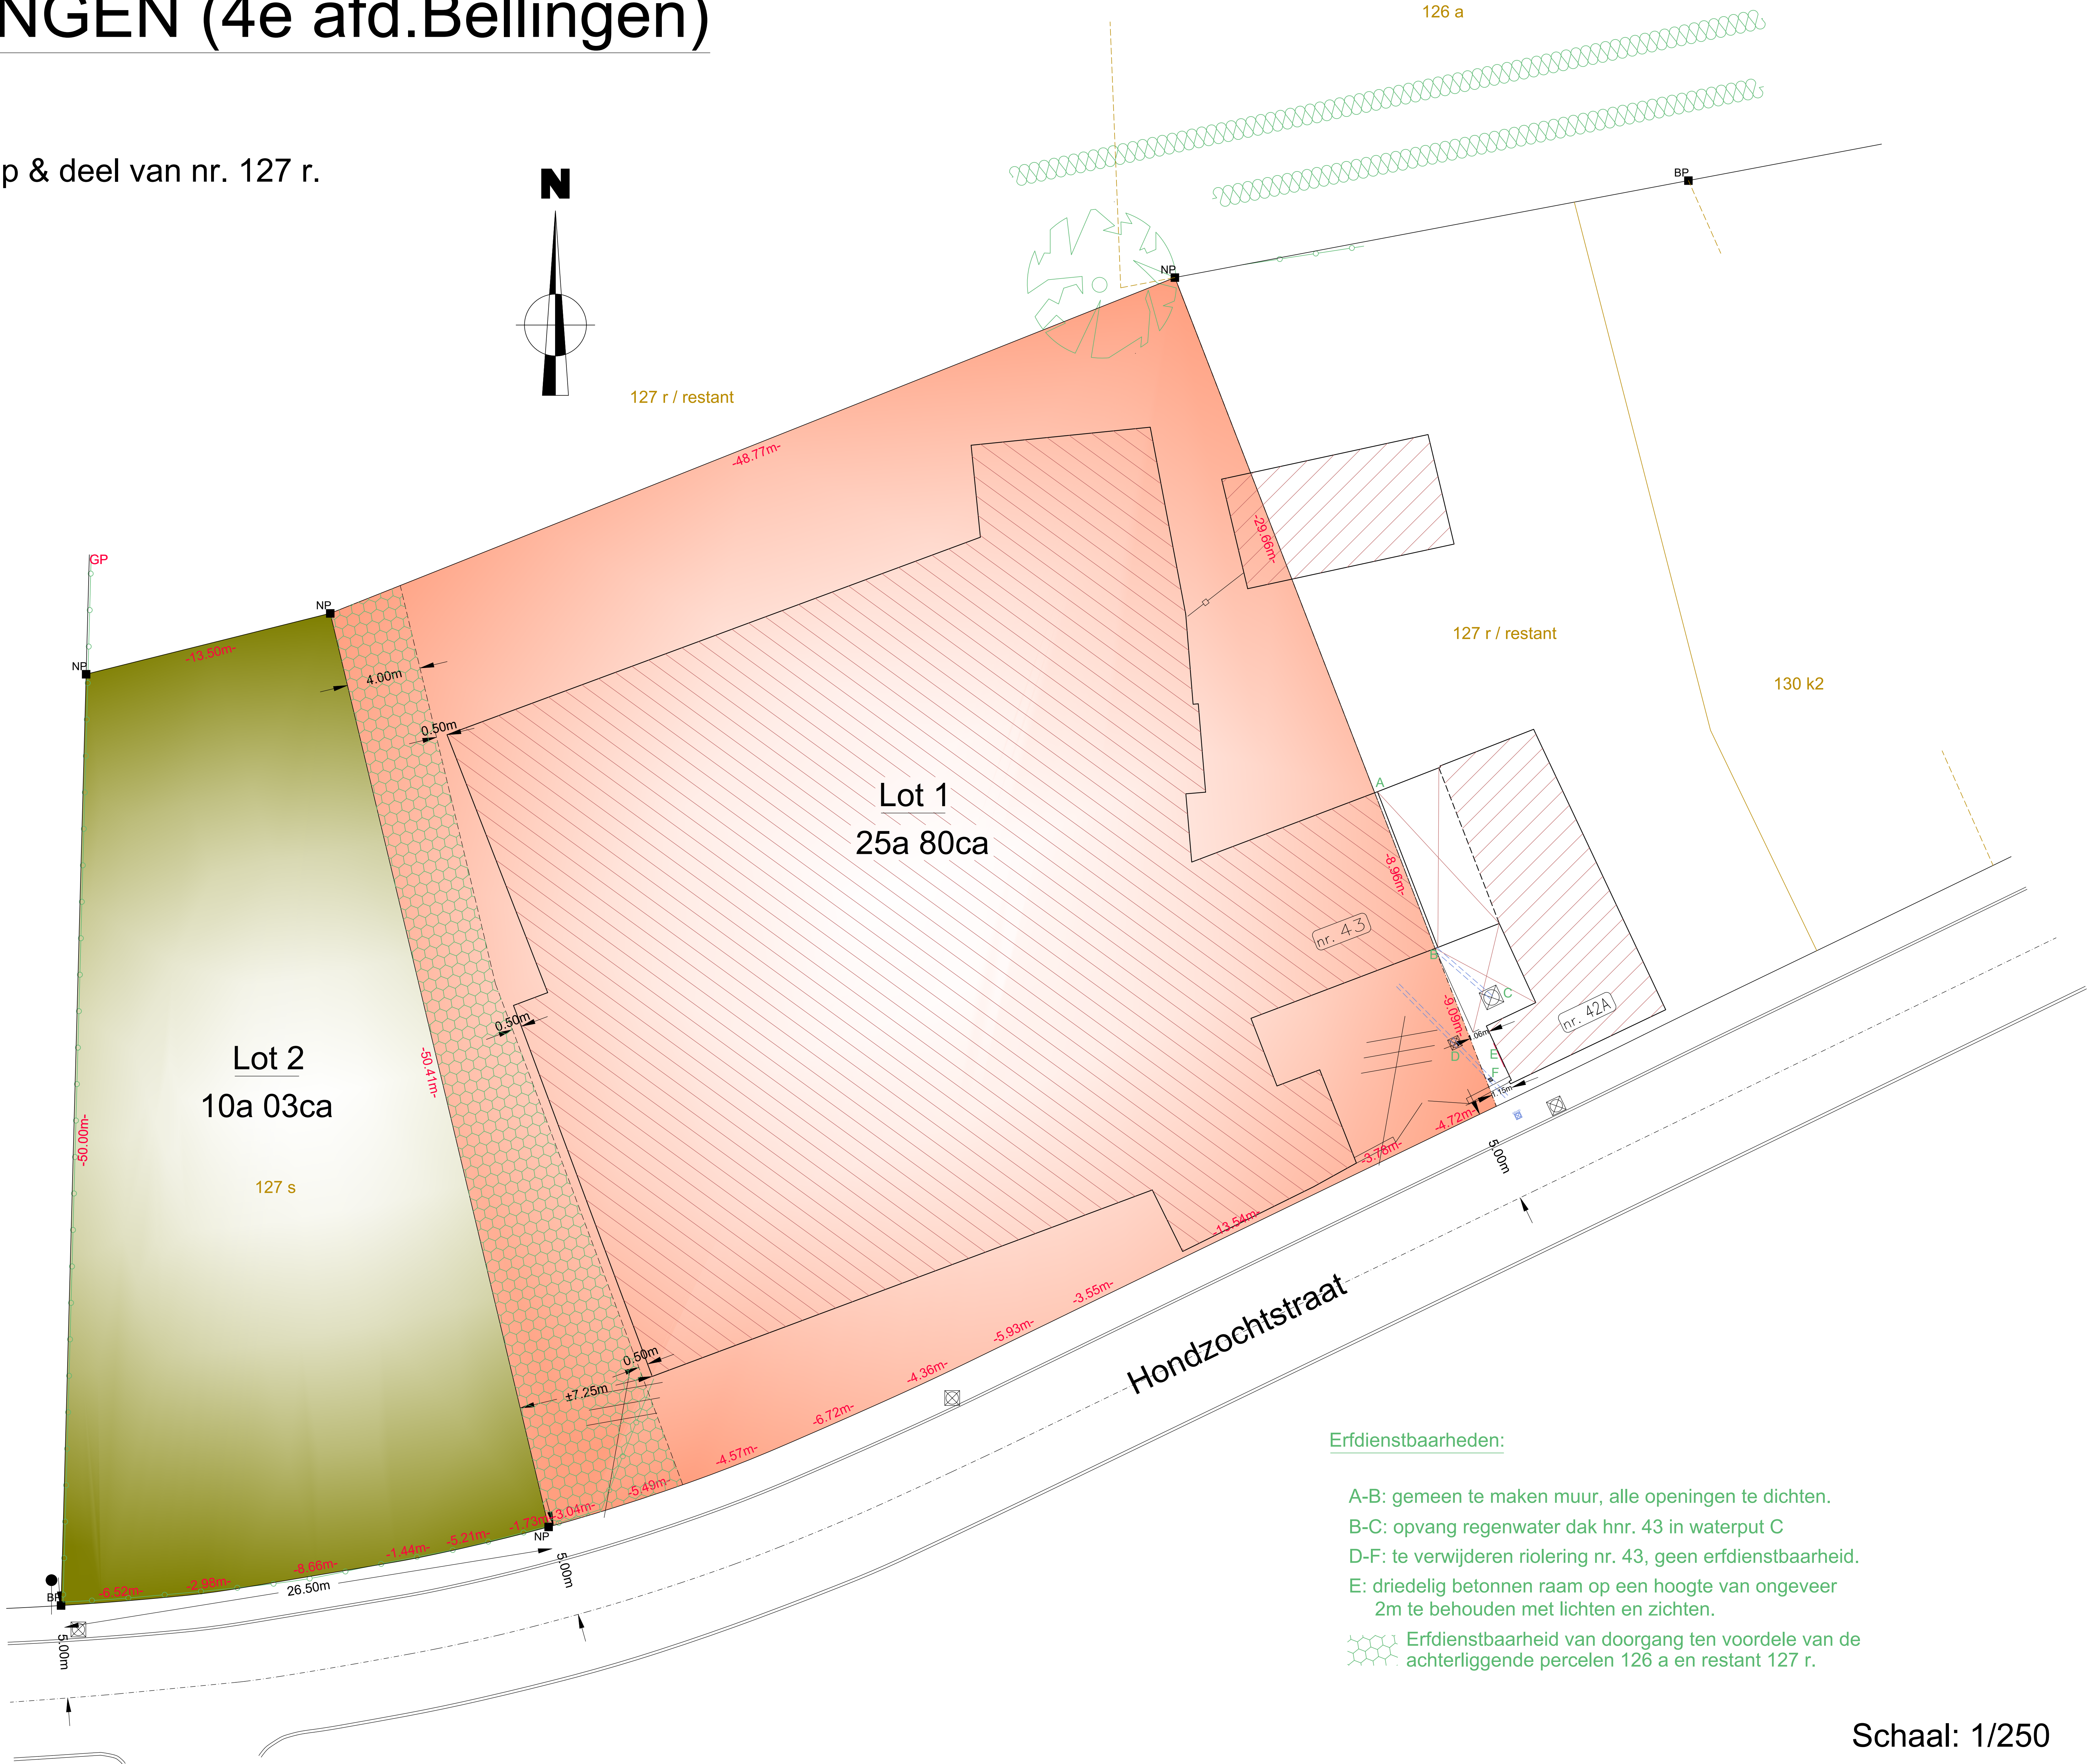

- Erfdienstbaarheden:
- A-B: gemeen te maken muur, alle openingen te dichten.
 - B-C: opvang regenwater dak hnr. 43 in waterput C
 - D-F: te verwijderen riolering nr. 43, geen erfdienstbaarheid.
 - E: driedelig betonnen raam op een hoogte van ongeveer 2m te behouden met lichten en zichten.
 - Erfdienstbaarheid van doorgang ten voordele van de achterliggende percelen 126 a en restant 127 r.