


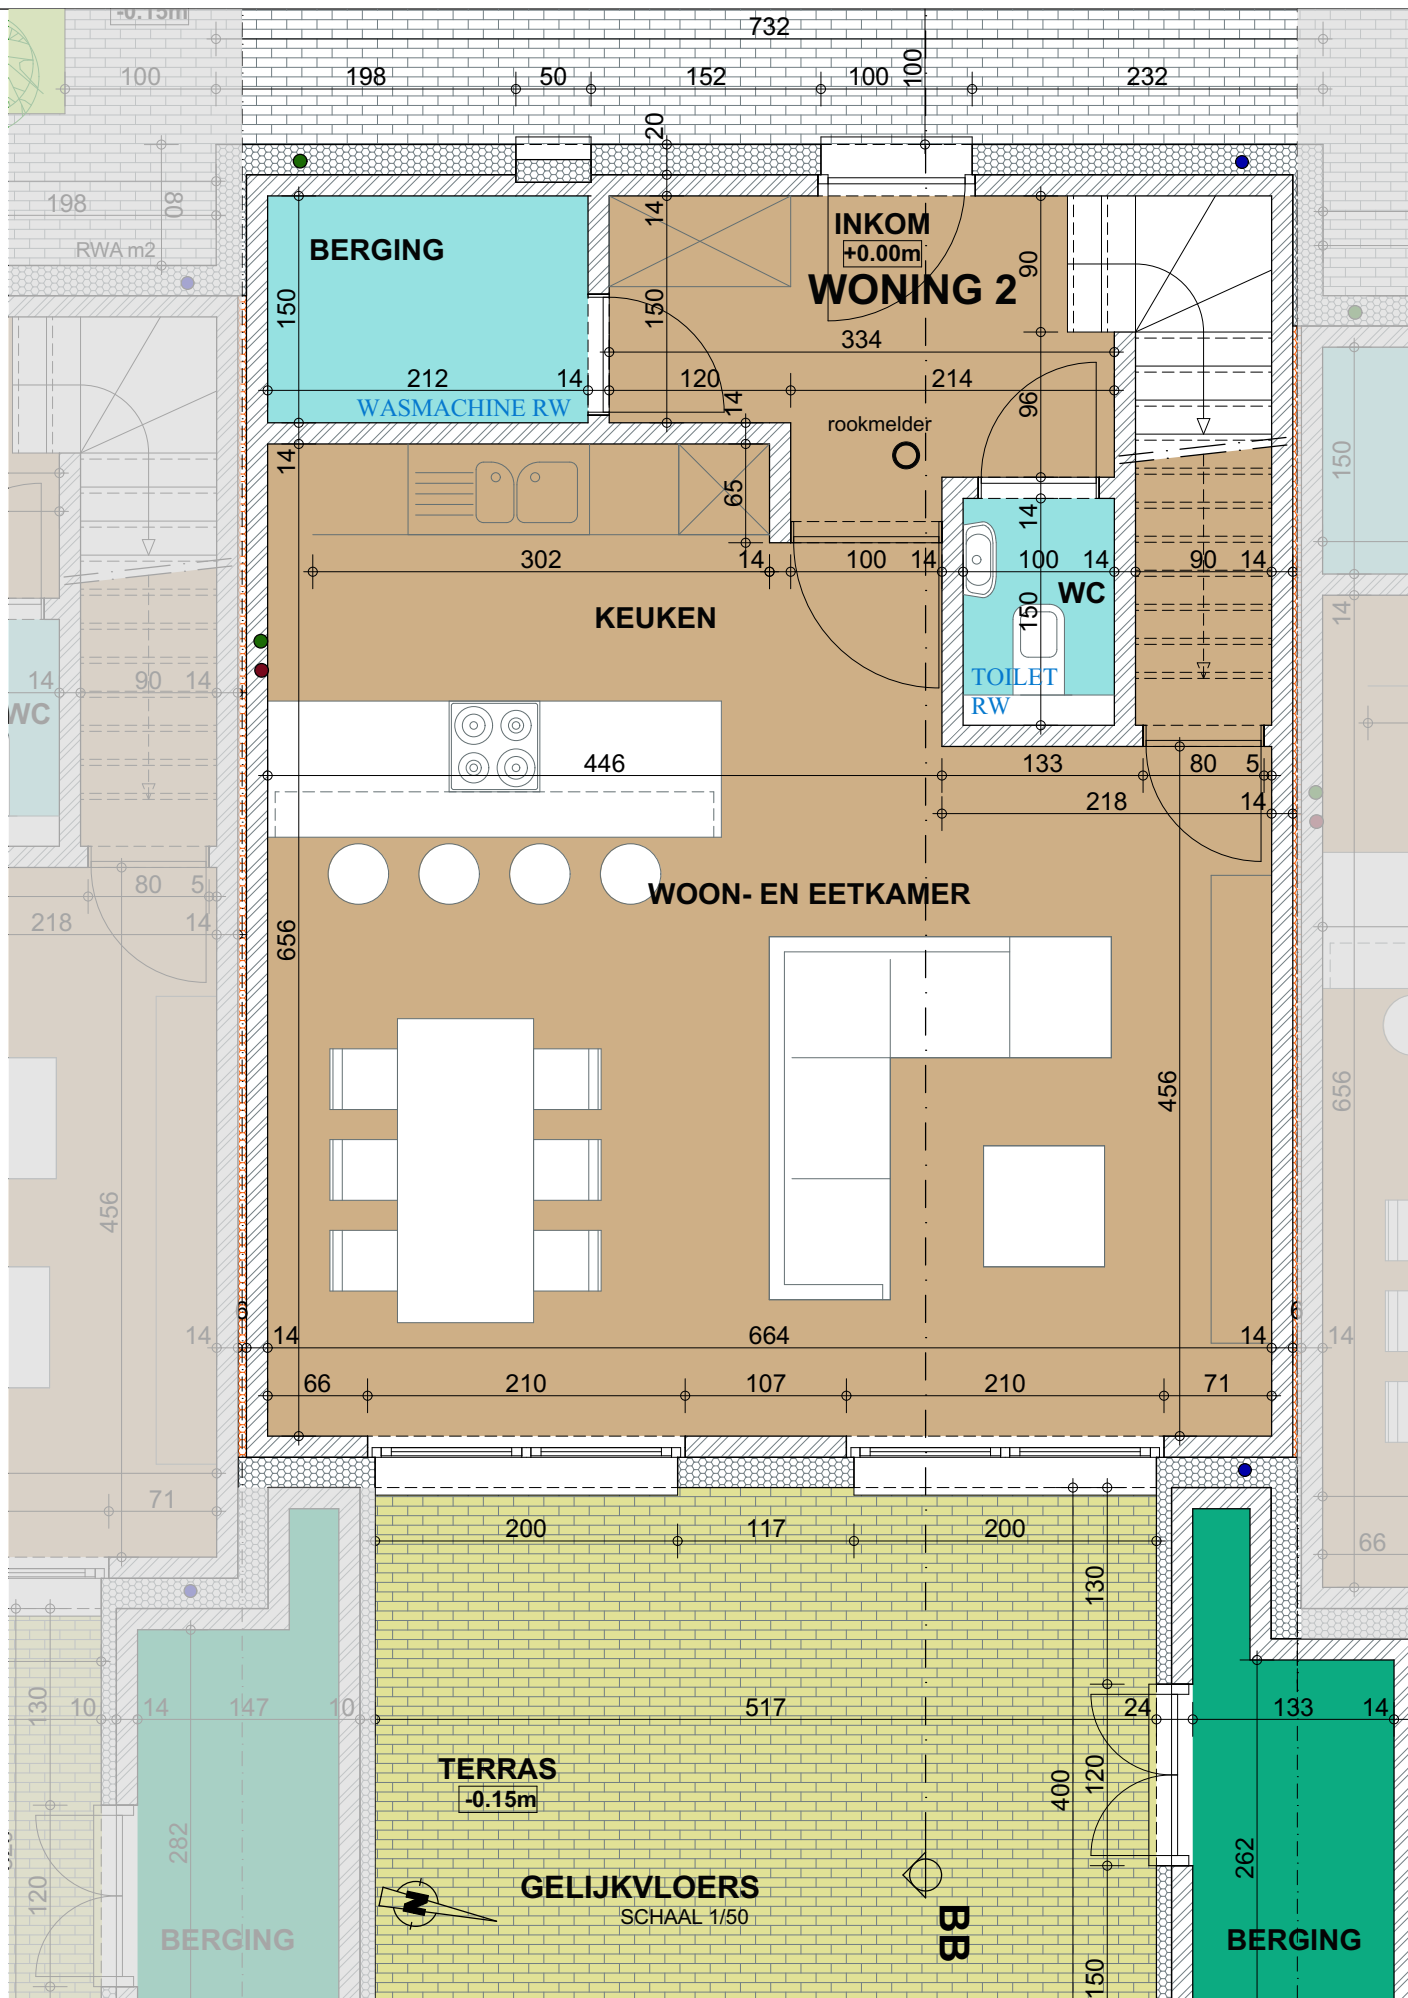

DESE PLANNEN ZIJN INDIENIG:
 RIJVEL DE VERGUNNING PLANNEN KUNNEN AAN HET VERKOOPSCONTRACT GEHECHT WORDEN.

P2 Architecten

[P² Architecten] BV
 Koekoekstraat 25- 1755 PAJOTTEGEM
 TEL. 02 532 44 07 FAX. 02 532 39 88
 info@p2architecten.be


PROVINCIE VLAAMS BRABANT
 GEMEENTE 1750 LENNIK
 BOUWPLAATS Dorp - Brusselstraat - Dorekenstraat
 1750 Lennik


VERKOOPSPLAN

WONING C

BOUWEN VAN EEN COMMERCIELE RUIMTE,
 6 APPARTEMENTEN
 EN 6 EENGEZINSWONINGEN

08/07/2025

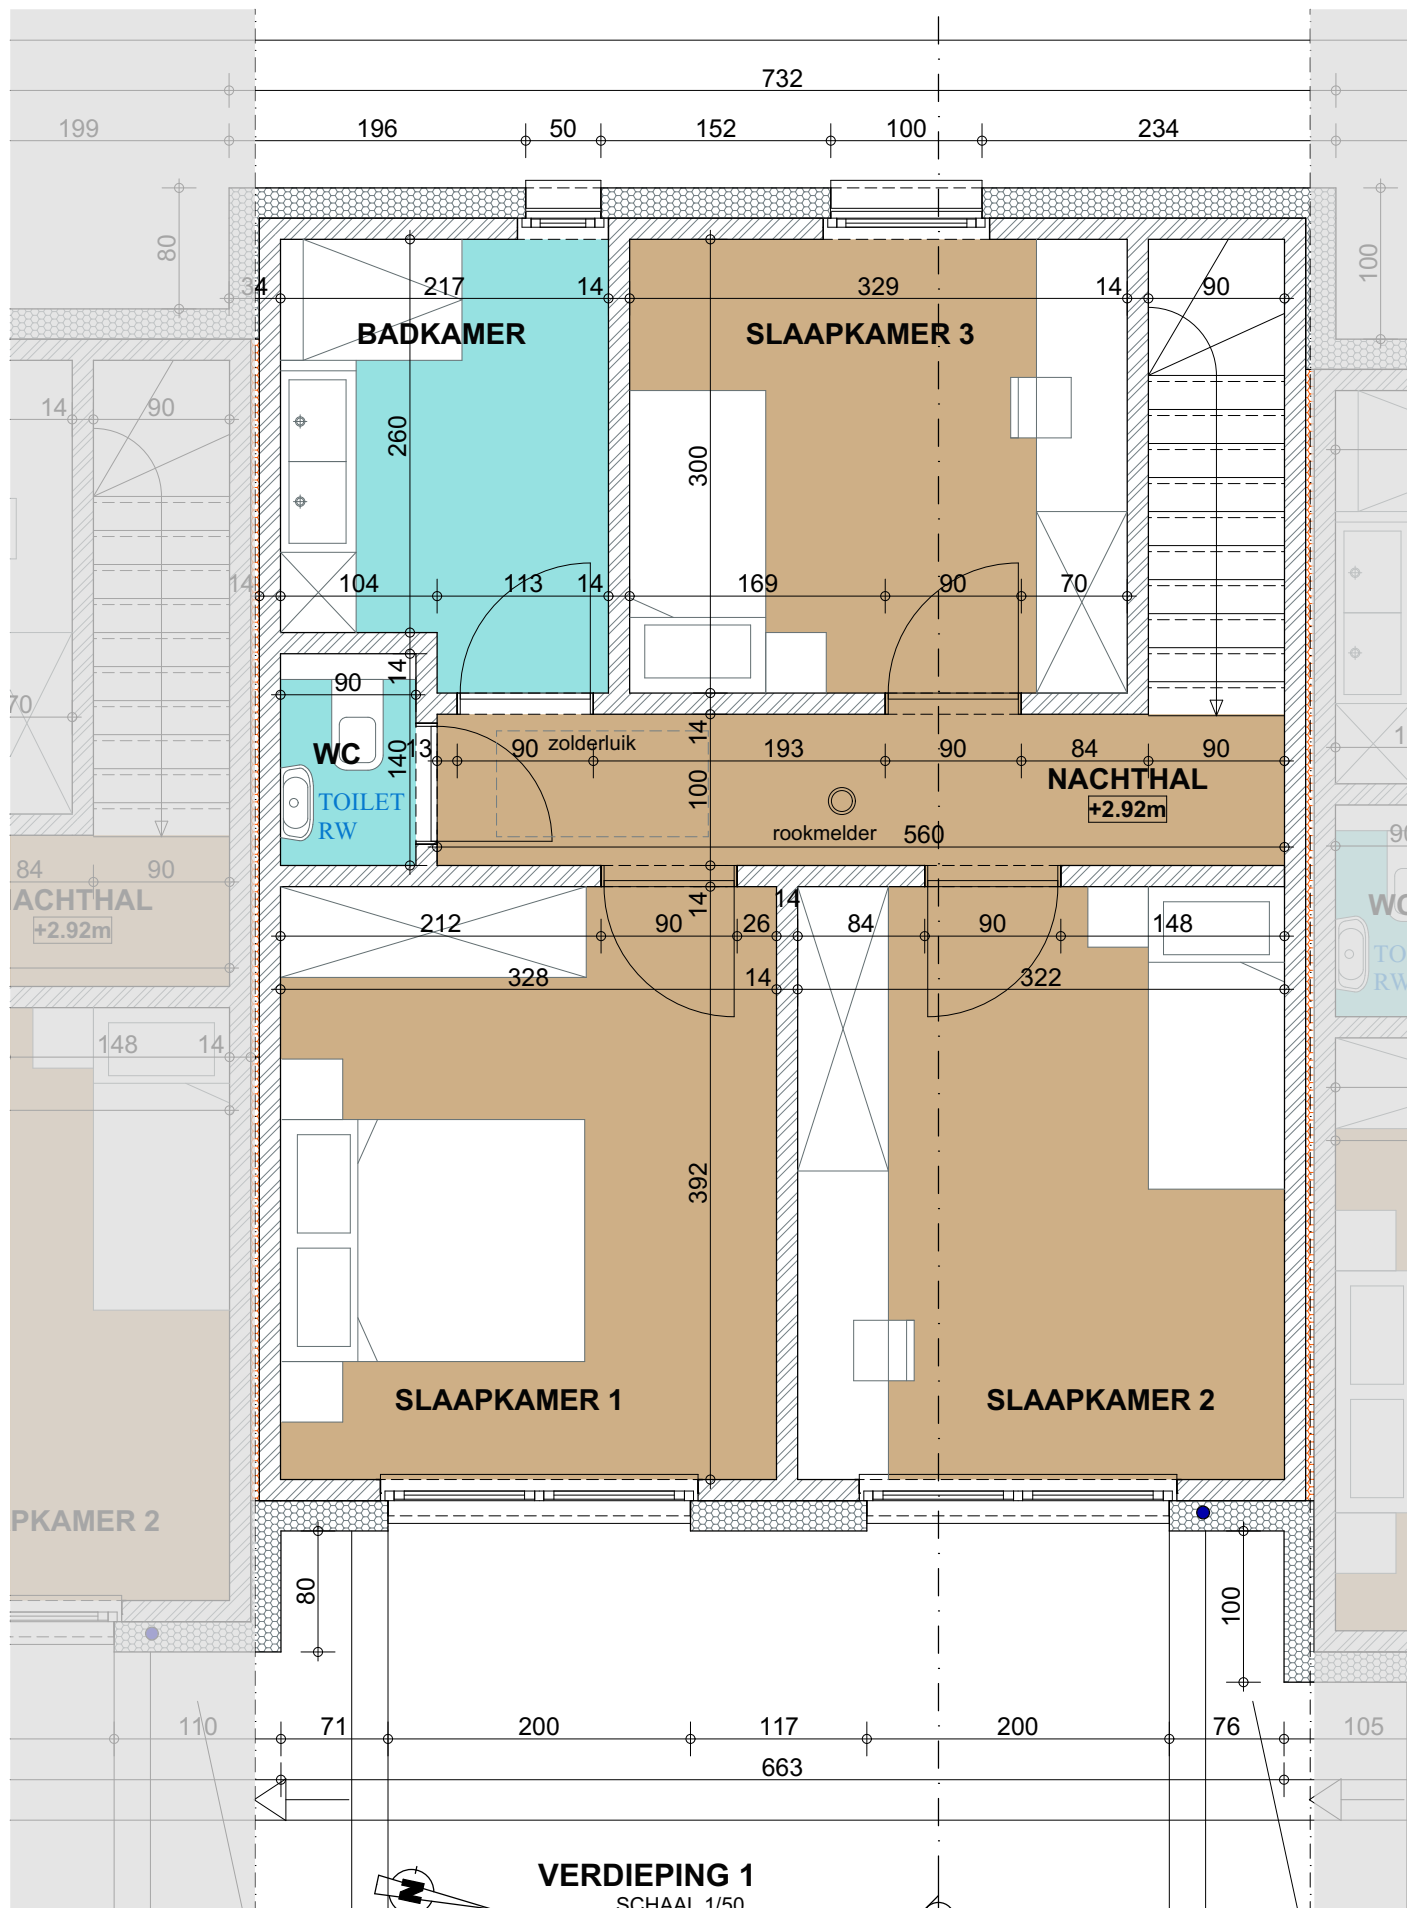

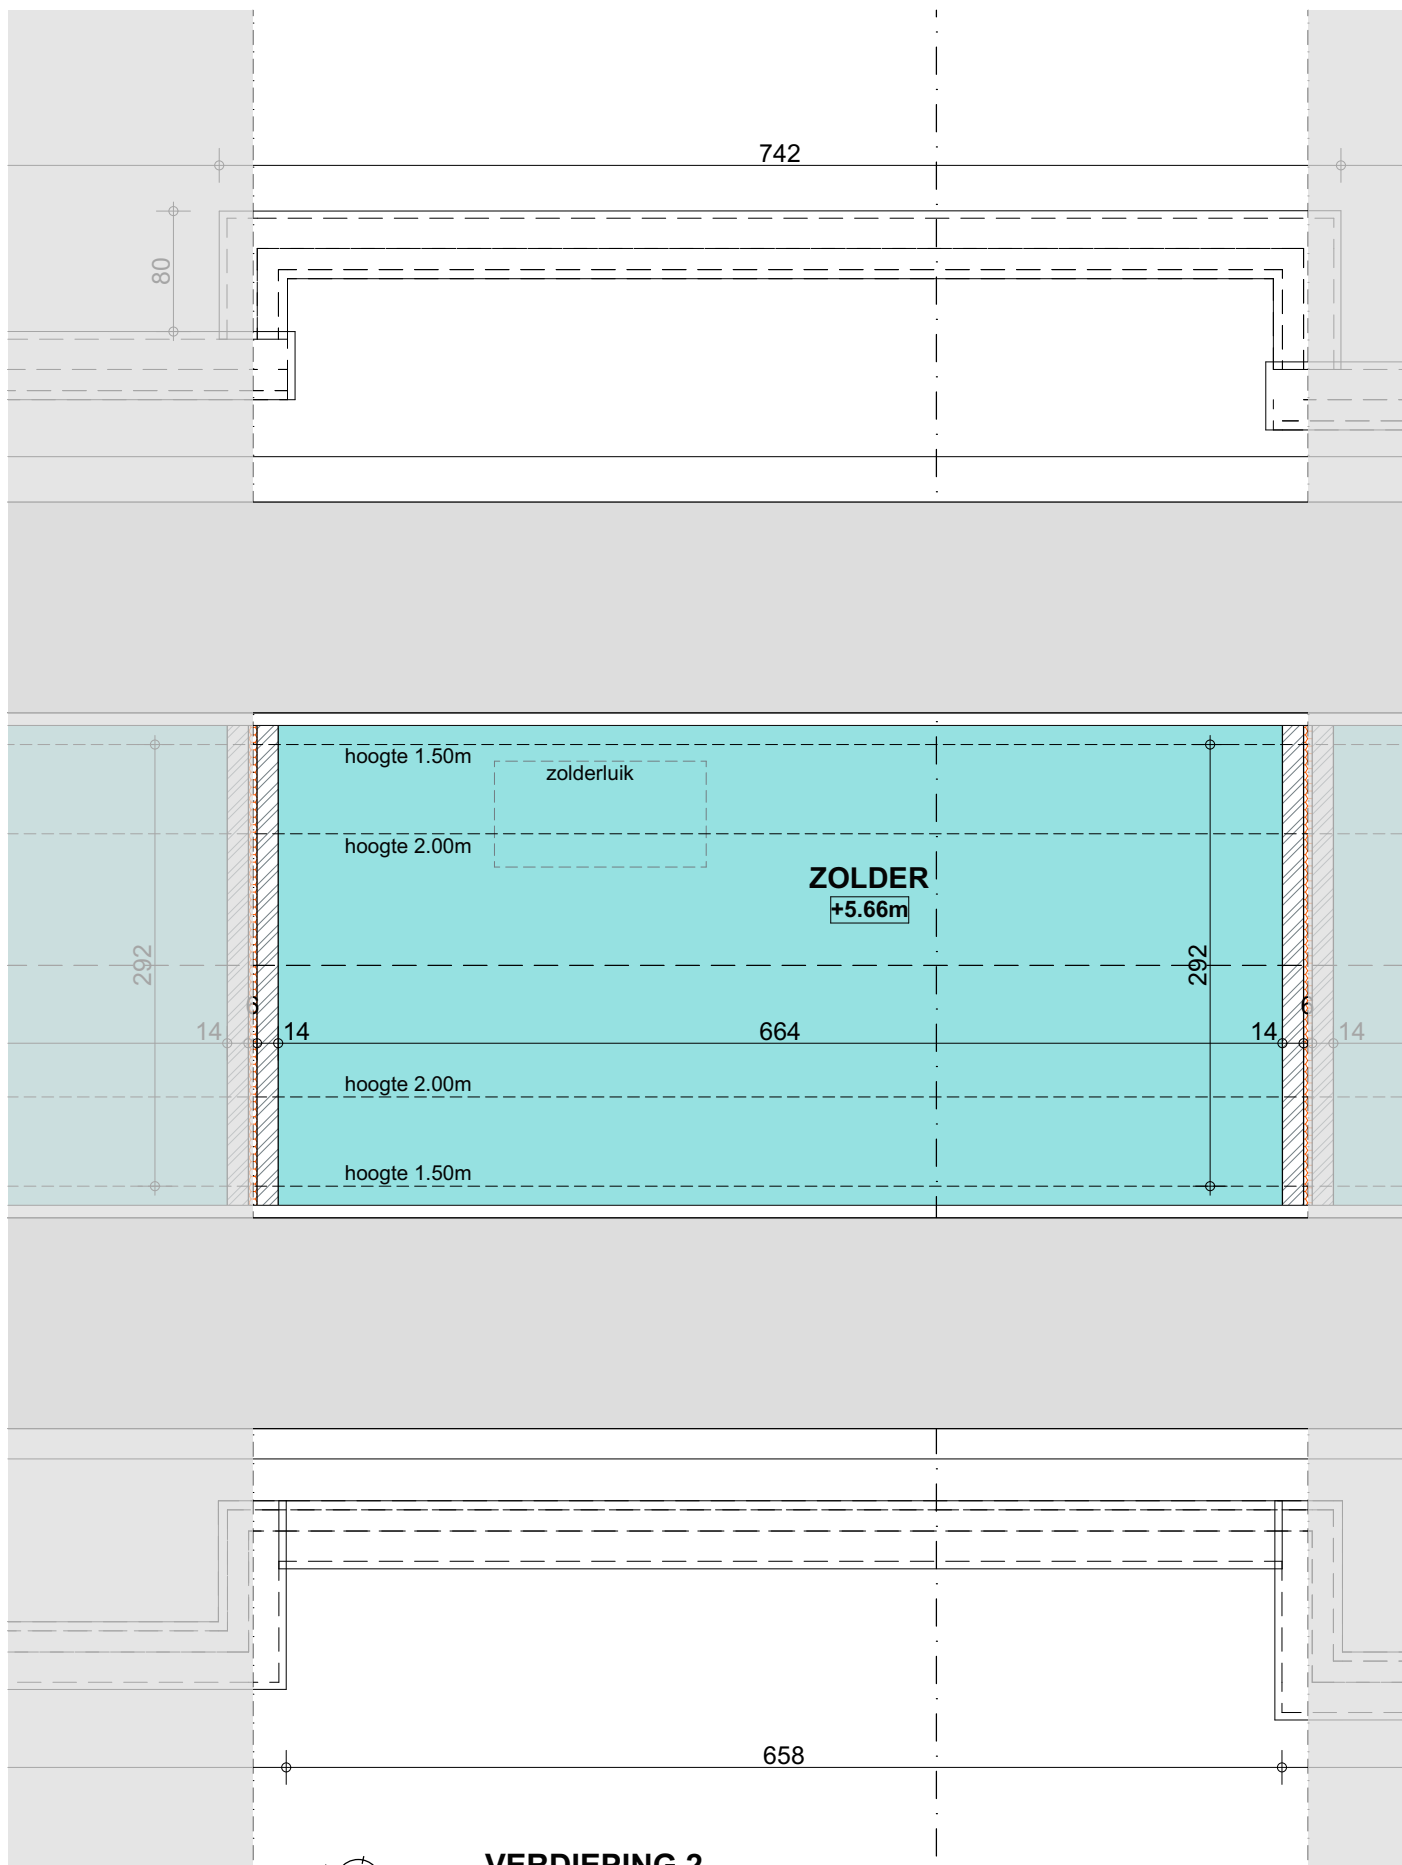

VERDIEPING 2
SCHAAL 1/50