

Gemeente BEERSEL

2^e Afdeling, Sectie C

percelen 66c, 64e, delen 65e & 67b

AFBAKENINGSPLAN

Totale oppervlakte : **30a 00ca**



Thomas
THIELENS
landmeter - expert

Thielens Landmeters bv
Dopershoek 5
9850 Deinze
Tel.: +32 (0)473 39 42 21
info@thomasthielens.be
www.thomasthielens.be

Aldus gemeten en opgemaakt door ondergetekende landmeter-expert.



d.d. 3 juni 2023

zaakvoerder Thomas Thielens bv bvba
erkend landmeter-expert nr.: RPLAN160015


plannummer : A3.D.2211.23


dossier : ALLO060121

tekening : ALLO060121

Situatieschets

Schaal : 1/1.000

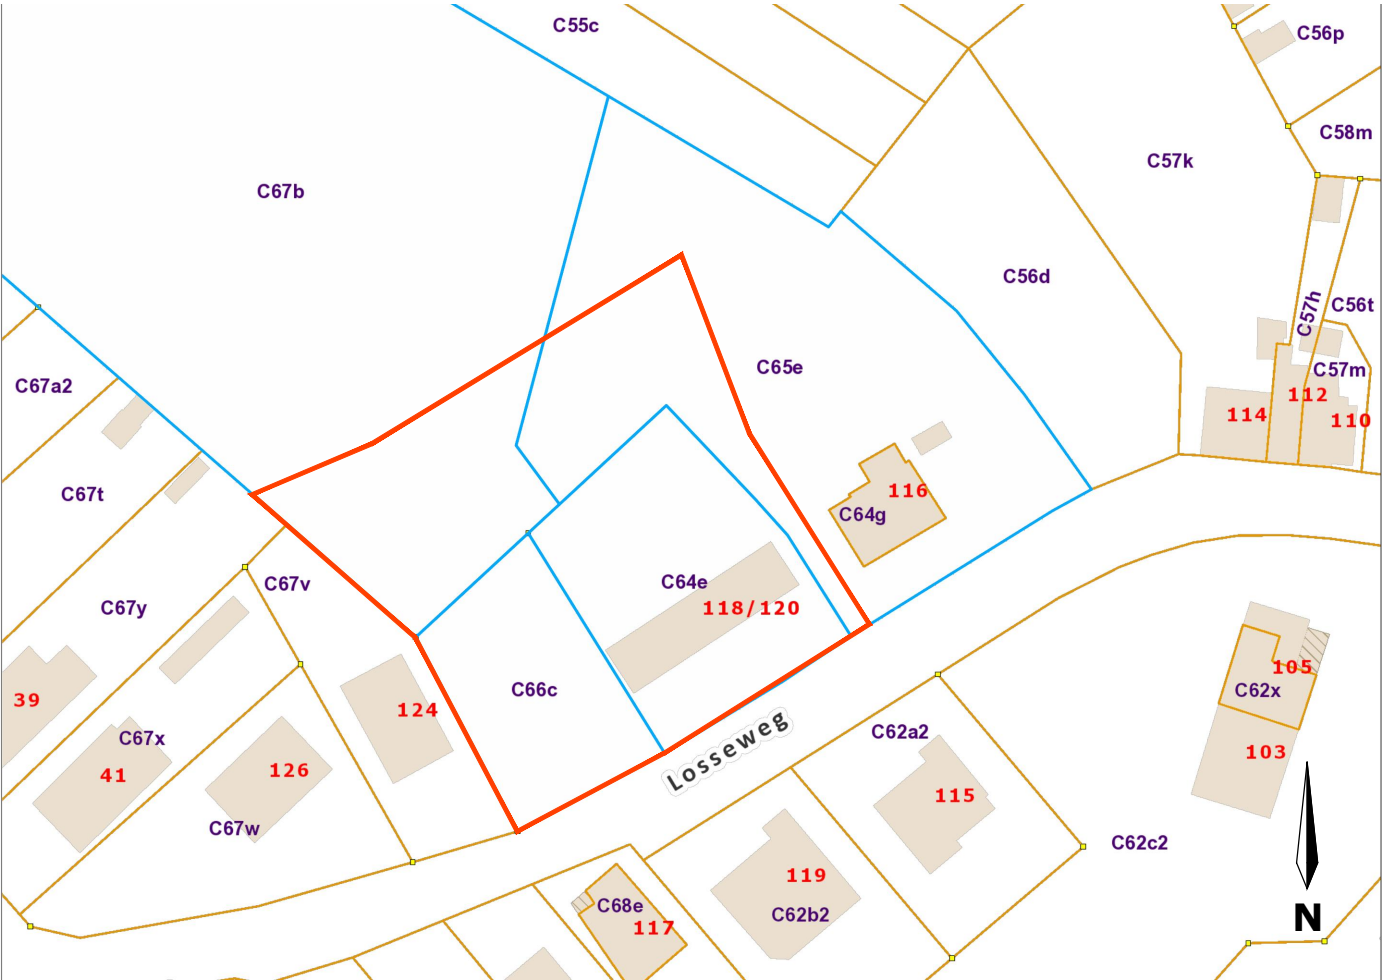

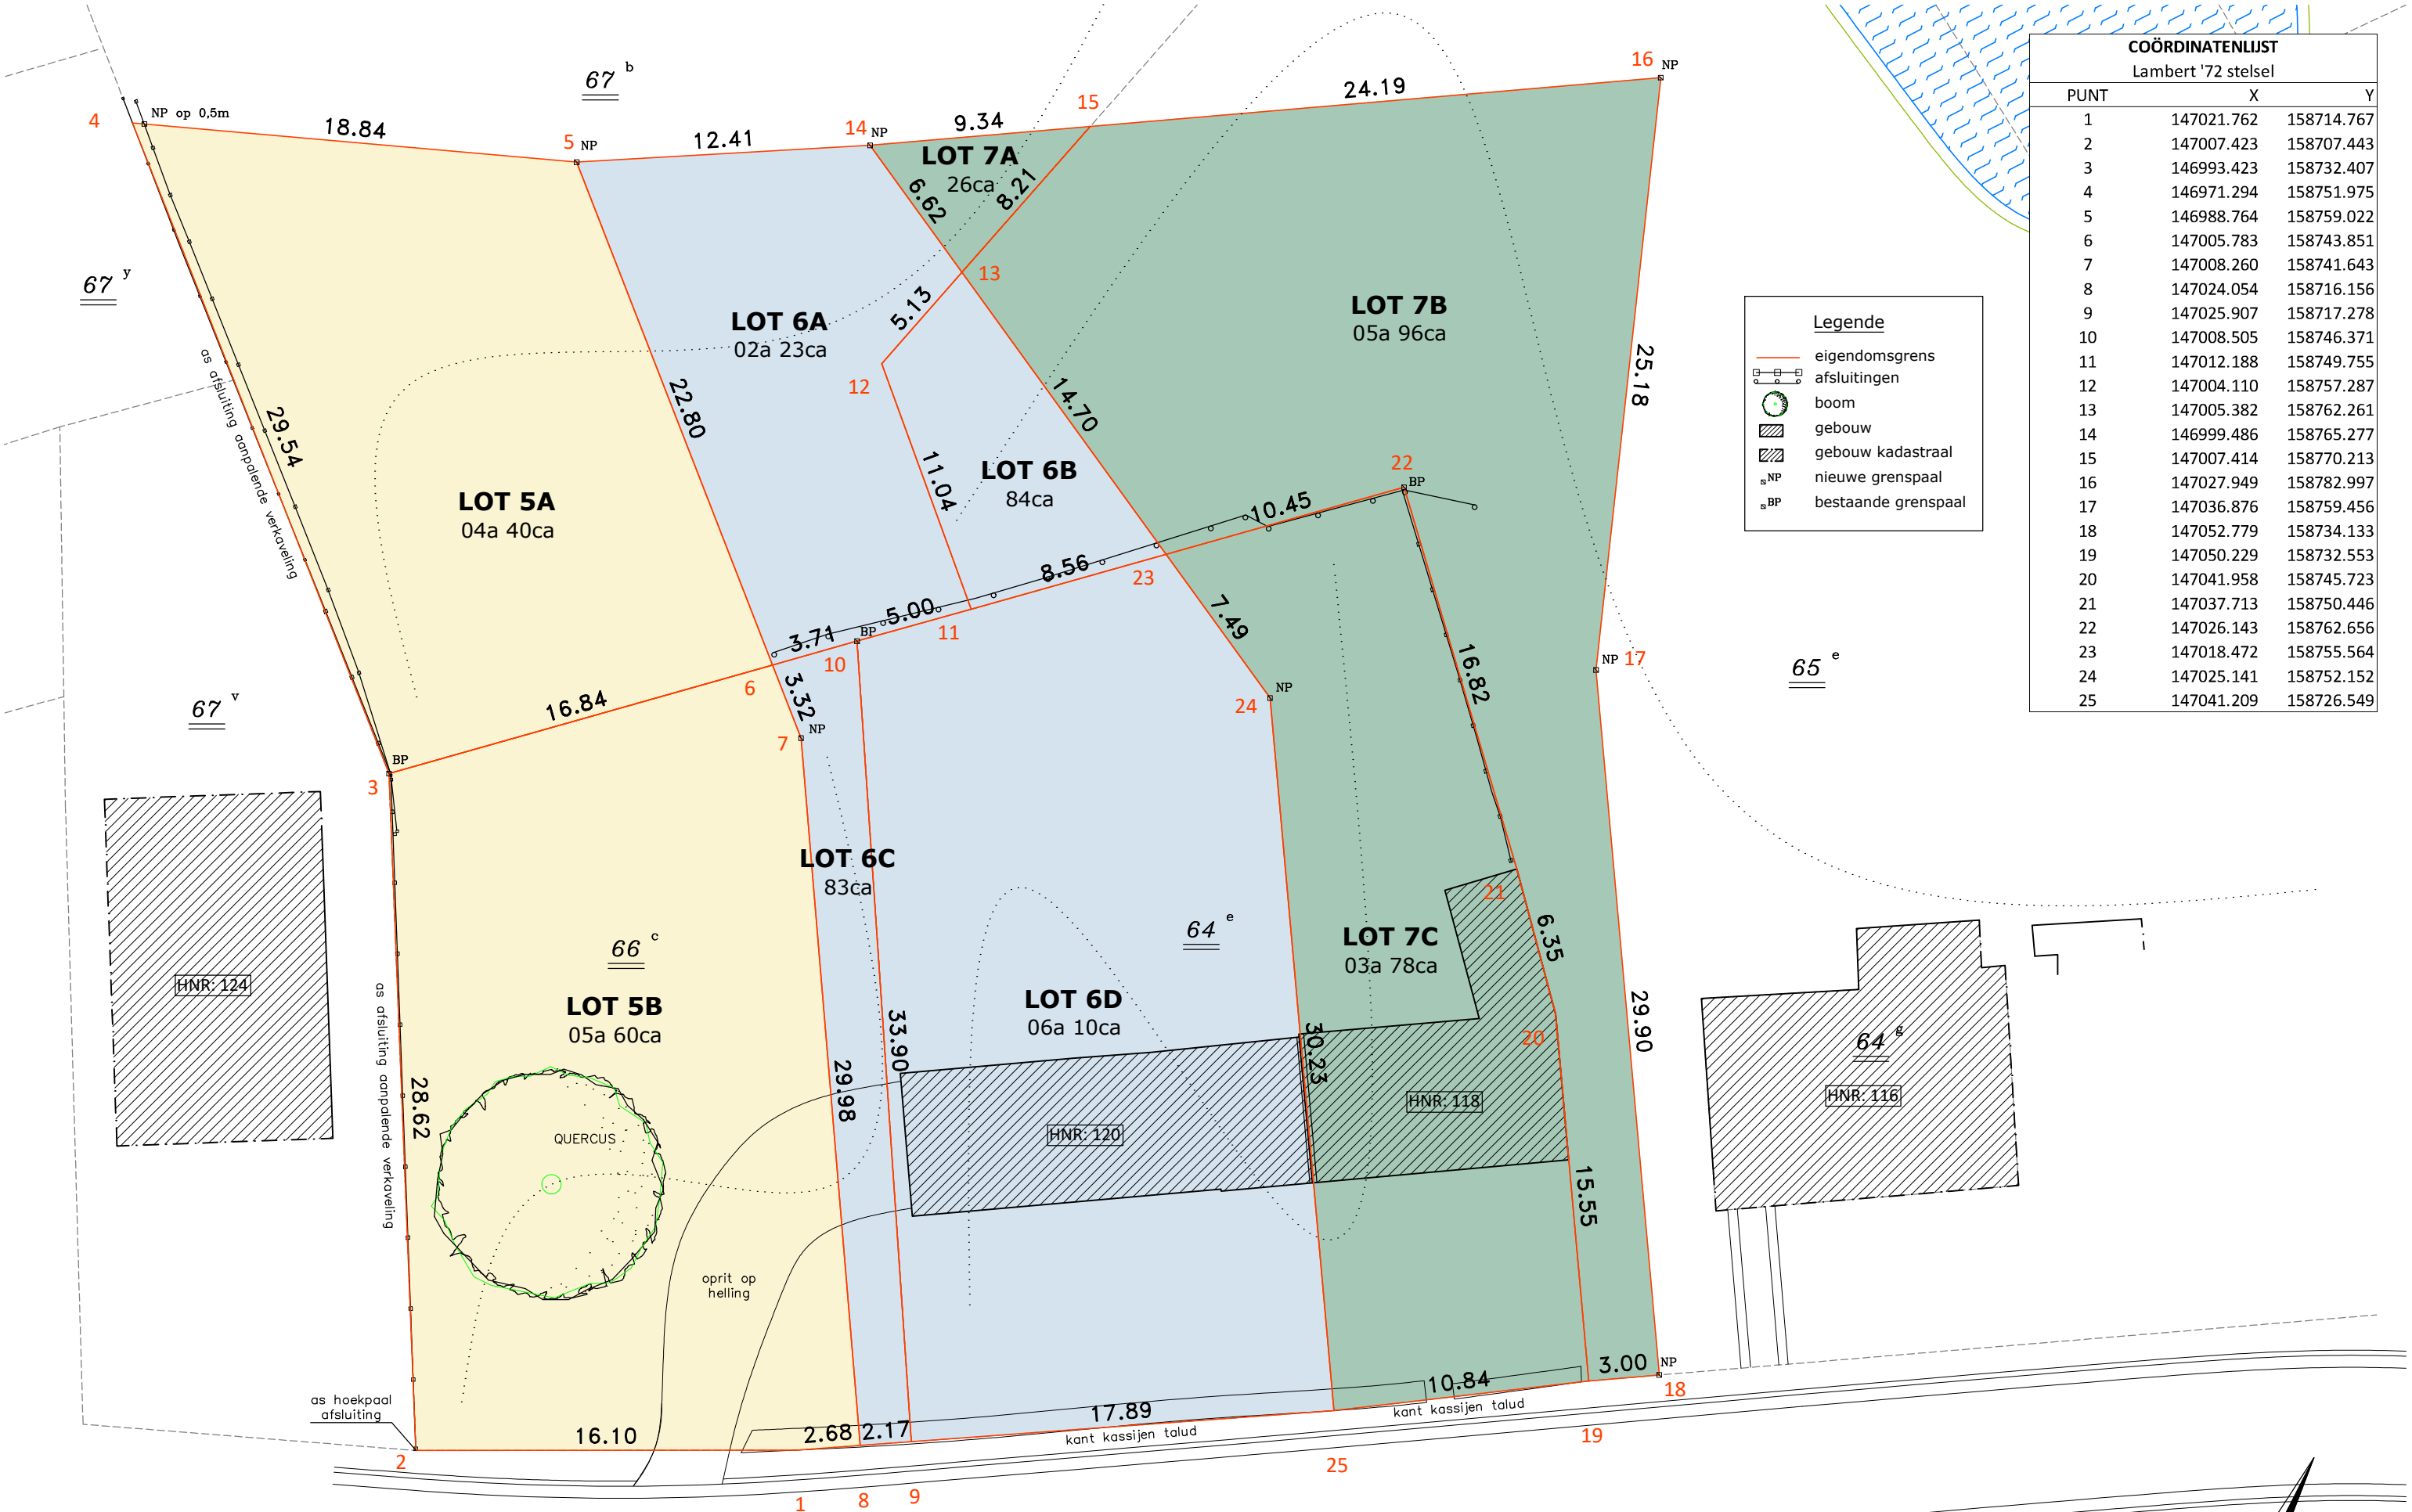

COÖRDINATENLIJST		
Lambert '72 stelsel		
PUNT	X	Y
1	147021.762	158714.767
2	147007.423	158707.443
3	146993.423	158732.407
4	146971.294	158751.975
5	146988.764	158759.022
6	147005.783	158743.851
7	147008.260	158741.643
8	147024.054	158716.156
9	147025.907	158717.278
10	147008.505	158746.371
11	147012.188	158749.755
12	147004.110	158757.287
13	147005.382	158762.261
14	146999.486	158765.277
15	147007.414	158770.213
16	147027.949	158782.997
17	147036.876	158759.456
18	147052.779	158734.133
19	147050.229	158732.553
20	147041.958	158745.723
21	147037.713	158750.446
22	147026.143	158762.656
23	147018.472	158755.564
24	147025.141	158752.152
25	147041.209	158726.549

N.B. Alle hoekpunten zijn weergegeven in Lambert '72 coördinaten en hebben een hoogte volgens de tweede algemene waterpassing.
Ze worden bijgehouden op harde schijf, en kunnen steeds ten kantore van de Landmeter-expert geraadpleegd worden.
Geen der grenspunten is gematerialiseerd tenzij anders weergegeven.

18° Verantwoording bestaande grenzen:
Grenzen 4-3-2-1-8-9-25-19-18, 3-6-10-11-23-22-21-20-19 & 9-10 bepaald aan de hand van de bestaande toestand en diens wettelijke vermoedens.
Grenzen 24-23-11-12-13-15 bepaald aan de hand van de grafische weergave van de kadastrale begrenzing.
De auteur exonereert zich voor de mogelijke gebeurlijkheden ten gevolge van de hem onbekende titels.