


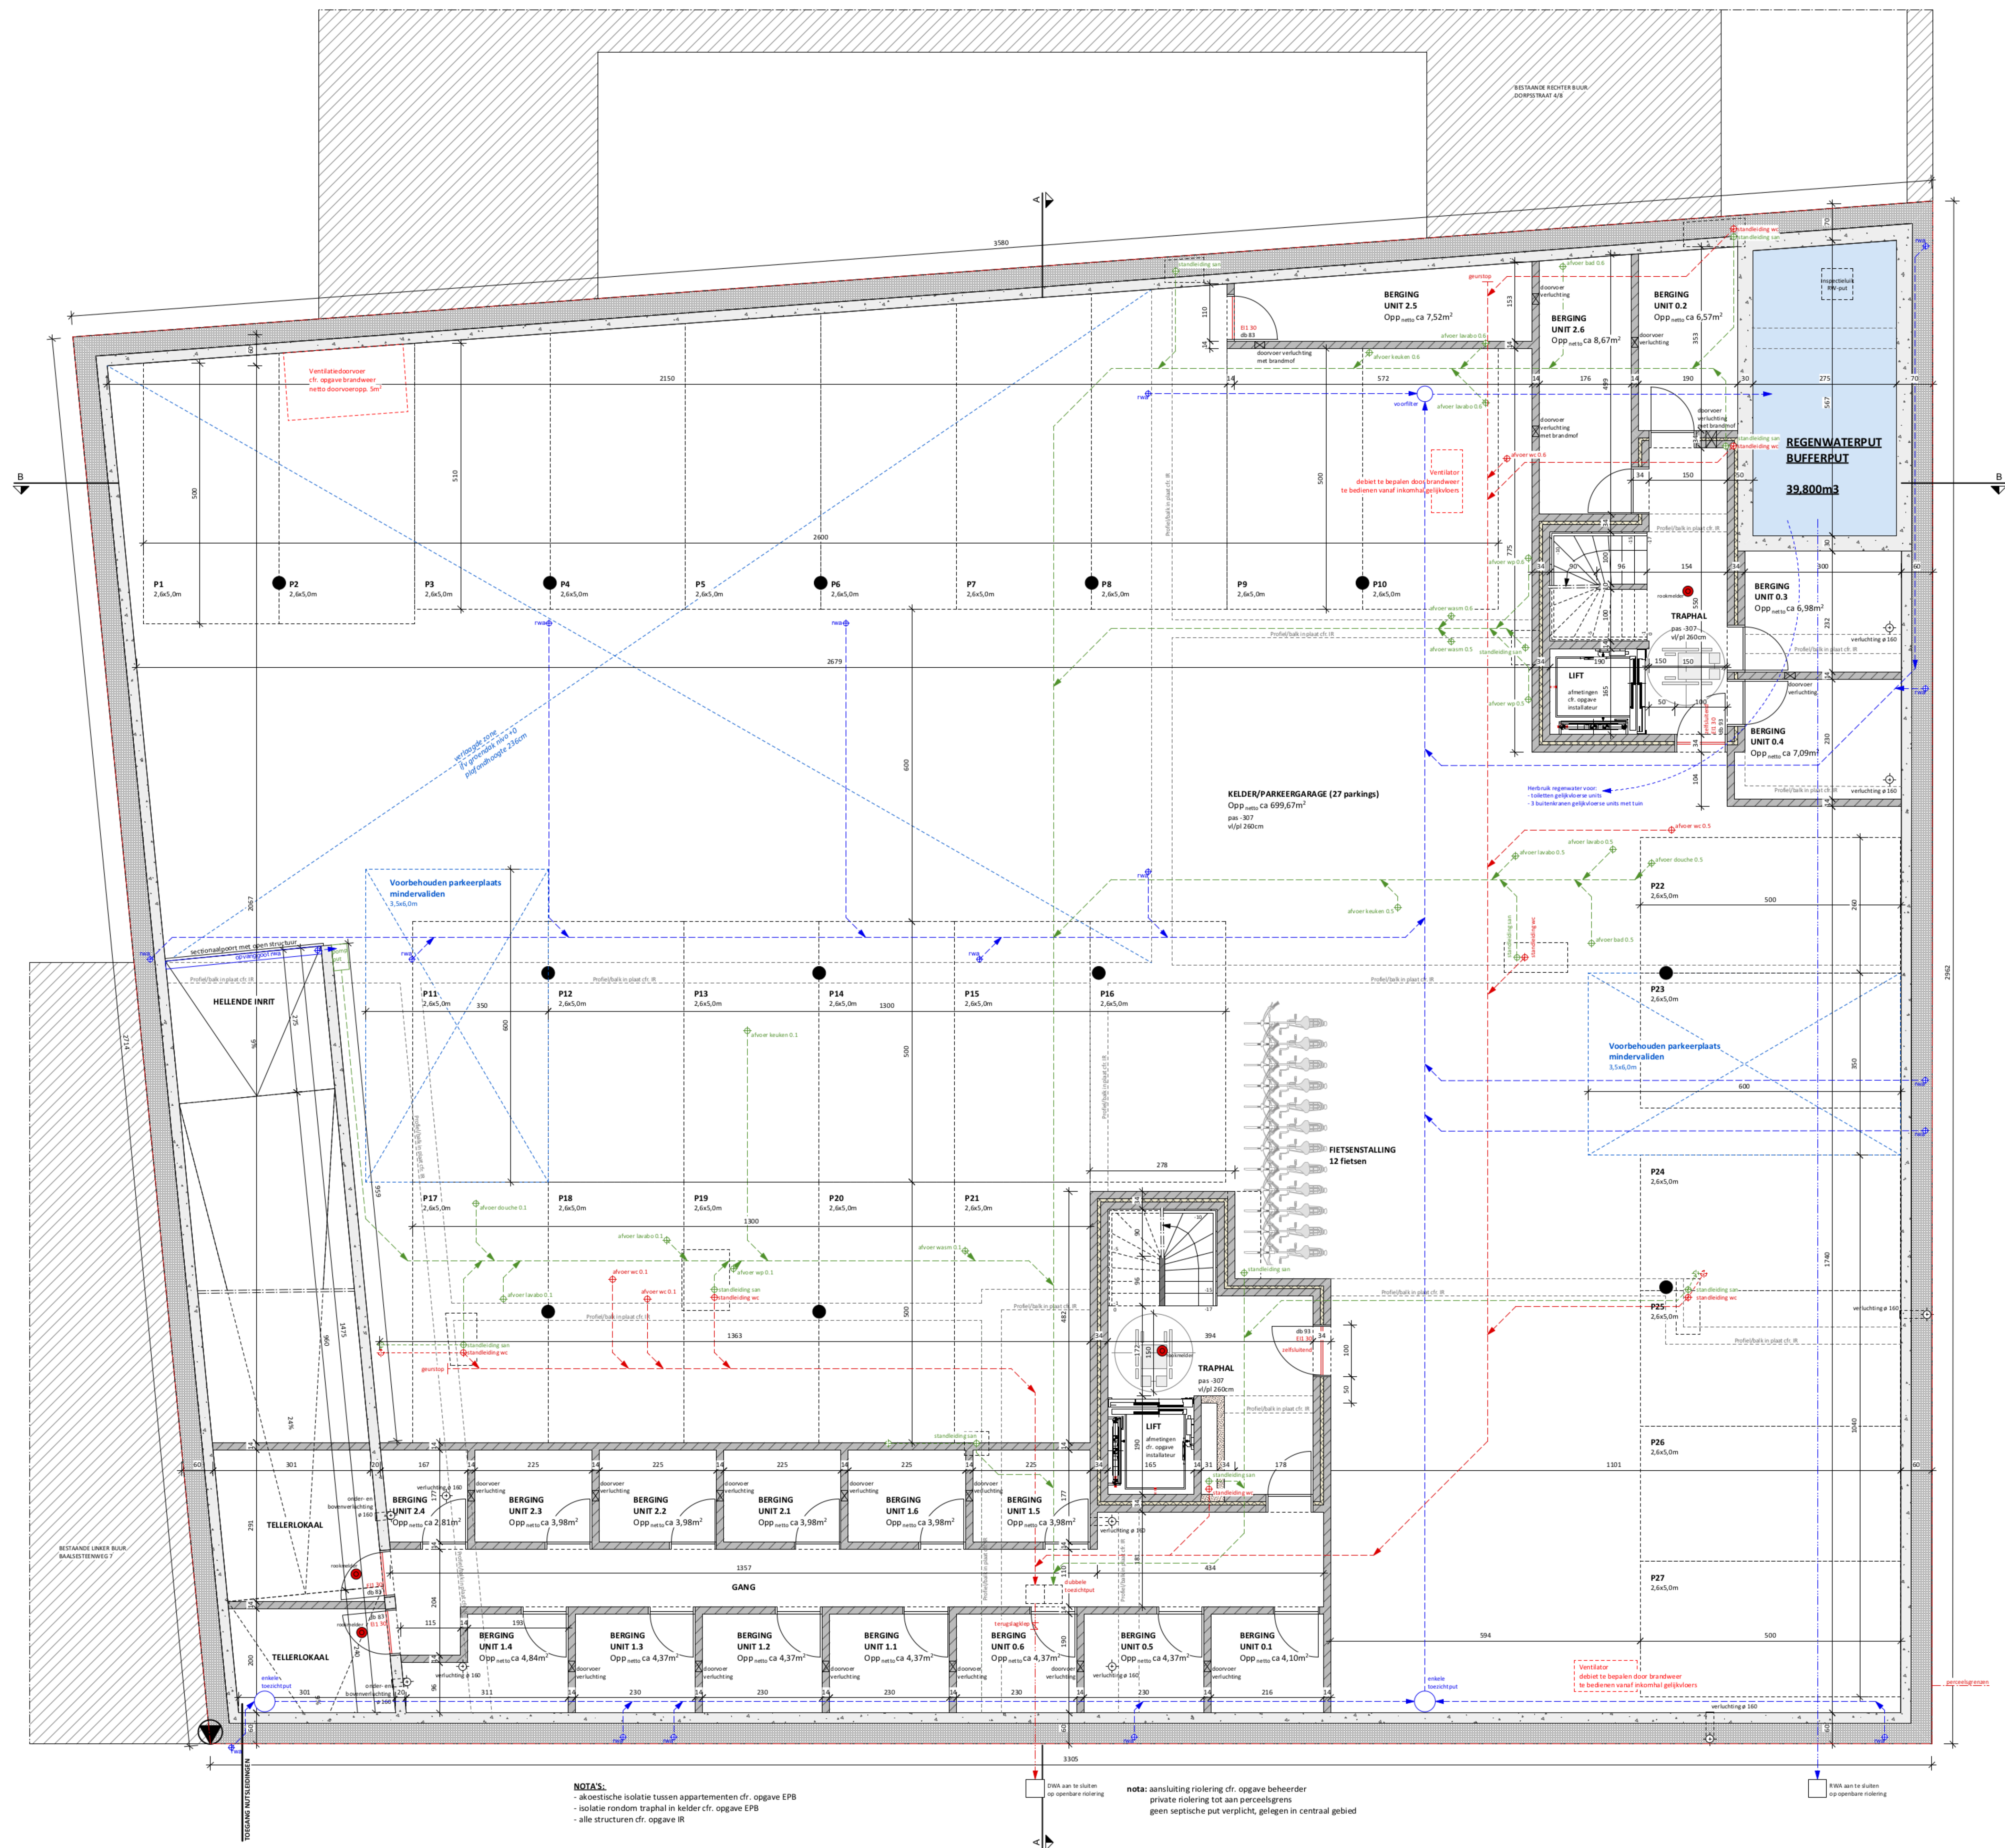

NOTA'S:

- akoestische isolatie tussen appartementen cfr. opgave EPB
- isolatie rondom traphal in kelder cfr. opgave EPB
- alle structuren cfr. opgave IR

nota: aansluiting riolering cfr. opgave beheerder
private riolering tot aan perceelsgrens
geen septicke put verplicht, gelegen in centraal gebied



Kelder- en rioleringsplan

SCHAAL 1/50

Schaalbalk

0
maatstaf in cm