


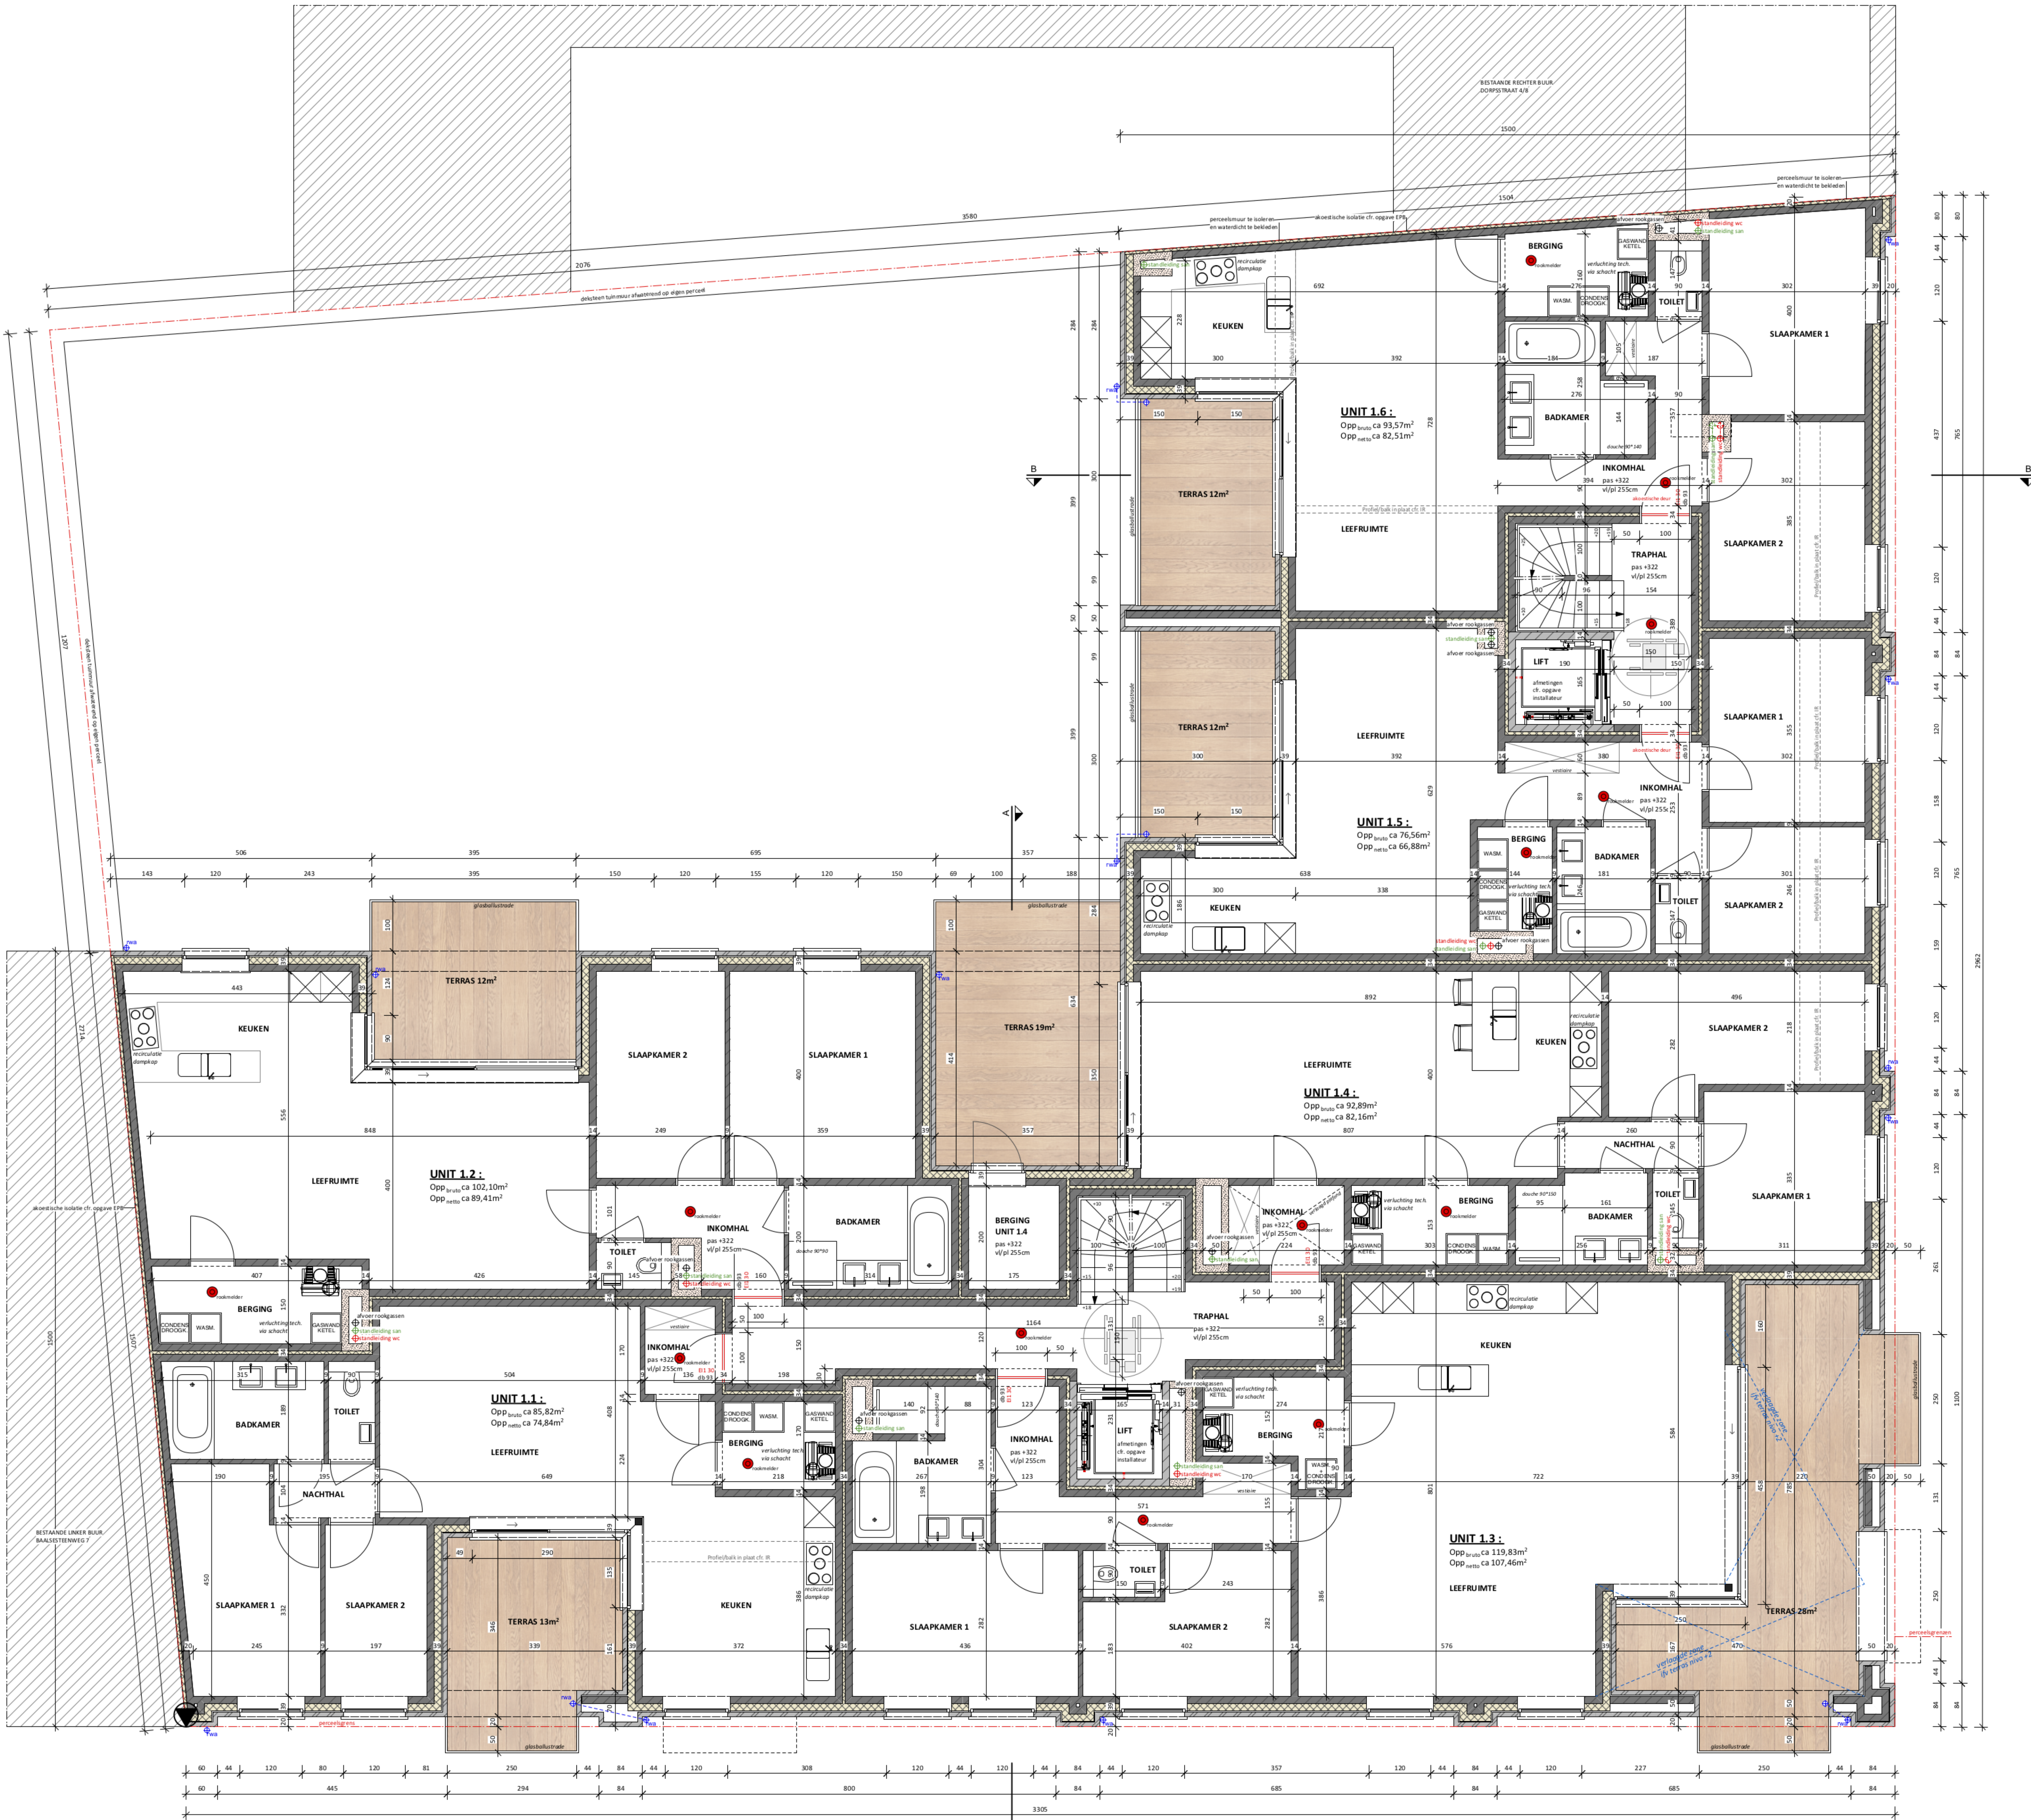

Verdieping +1
SCHAAL 1/50

Schaalbalk
0 10 20 m

NOTA'S:

- akoestische isolatie tussen appartementen cfr. opgave EPB
- isolatie rondom traphal in kelder cfr. opgave EPB
- alle structuren cfr. opgave IR