


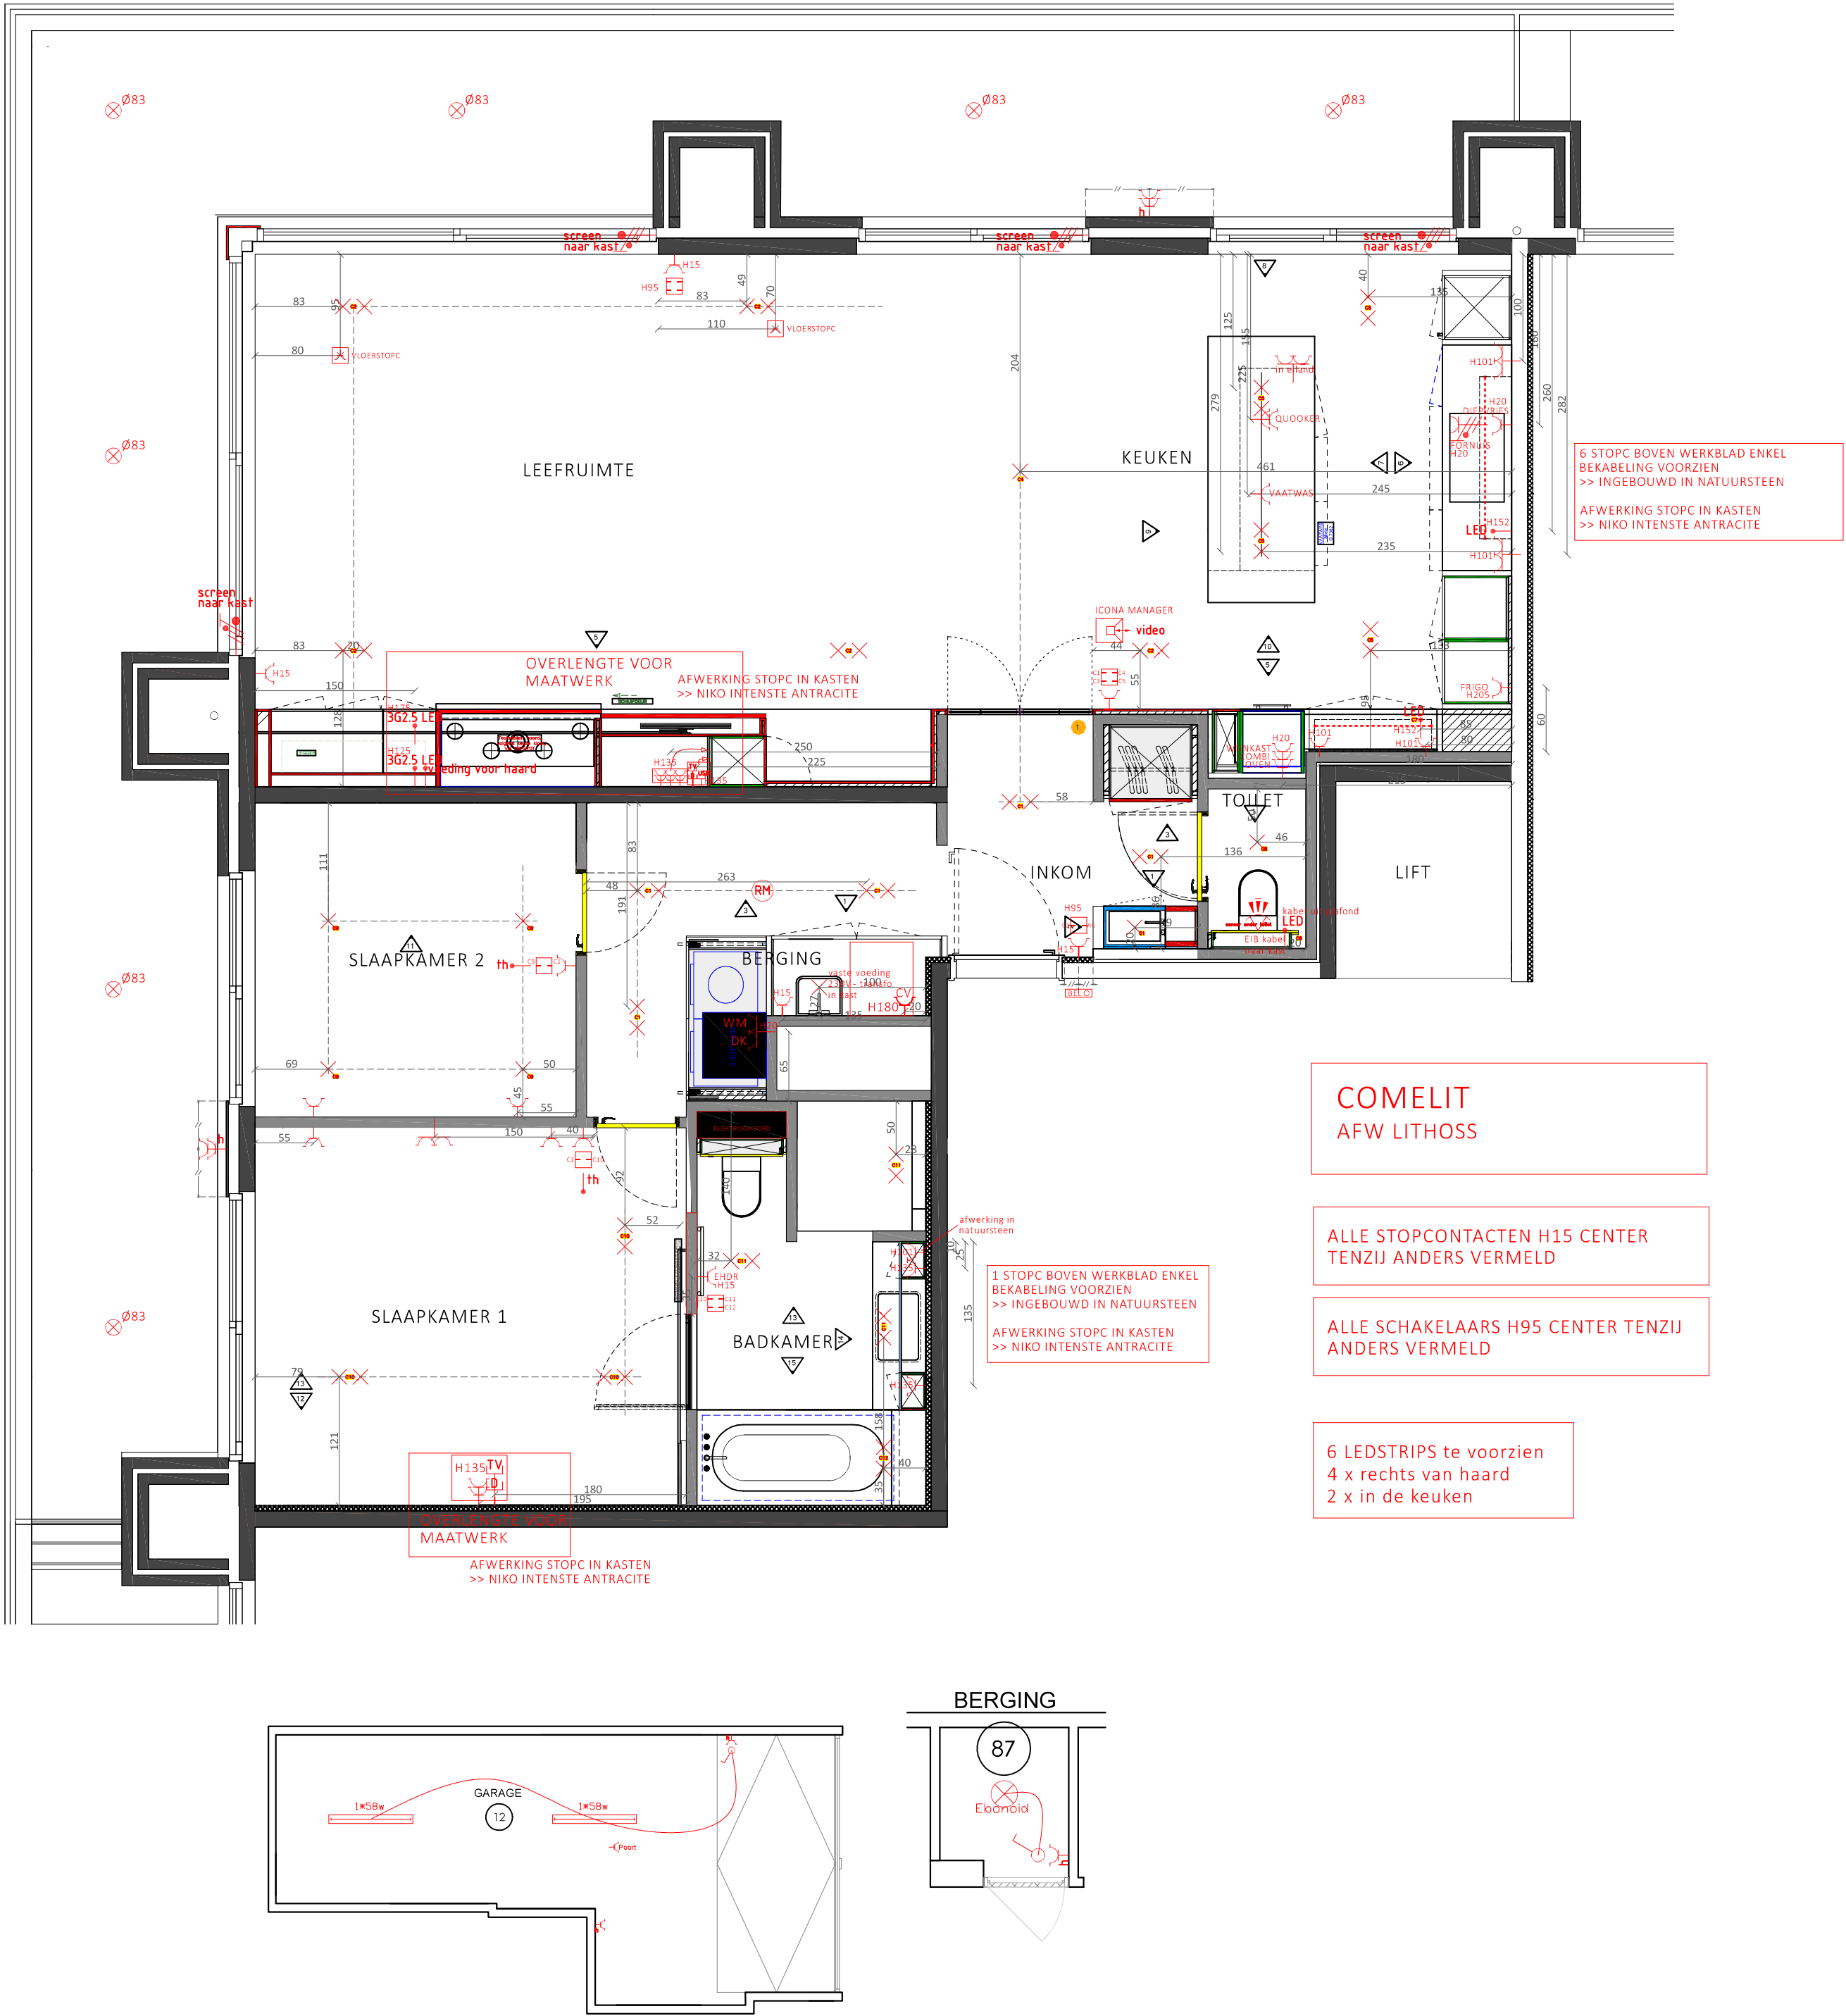

Project	Bouwheer	Keuringsorganisme:	Plan:	Wijzigingen:	ELEKTRO SCHOONAERT REYGAERDIJKSTRAAT 18 8630 VEURNE Tel 058 31 40 69 Fax 058 31 55 42 elektro@schoonaert.be www.elektro-schoonaert.be
Res. Jan Turpin Fase 5 Albert I Laan 8620 Nieuwpoort	NV Jan Turpin Construct Houtmarkt 9 8500 Kortrijk		Blad: A2	11/03/2021 standaard	
			Schaal: 1 : 50	02/07/21 aanp via obumex	
			Datum:	29/11/21 aanp via Dbumex	
				02/12/21 aanp via Dbumex	

