

Voorwaardelijk goedgekeurd


in de CBS zitting van 5-3-2025

Zie voorwaarden toegevoegd aan de vergunning

OMV_2024131357

Dossiernummer2024379

Gemeente Mol

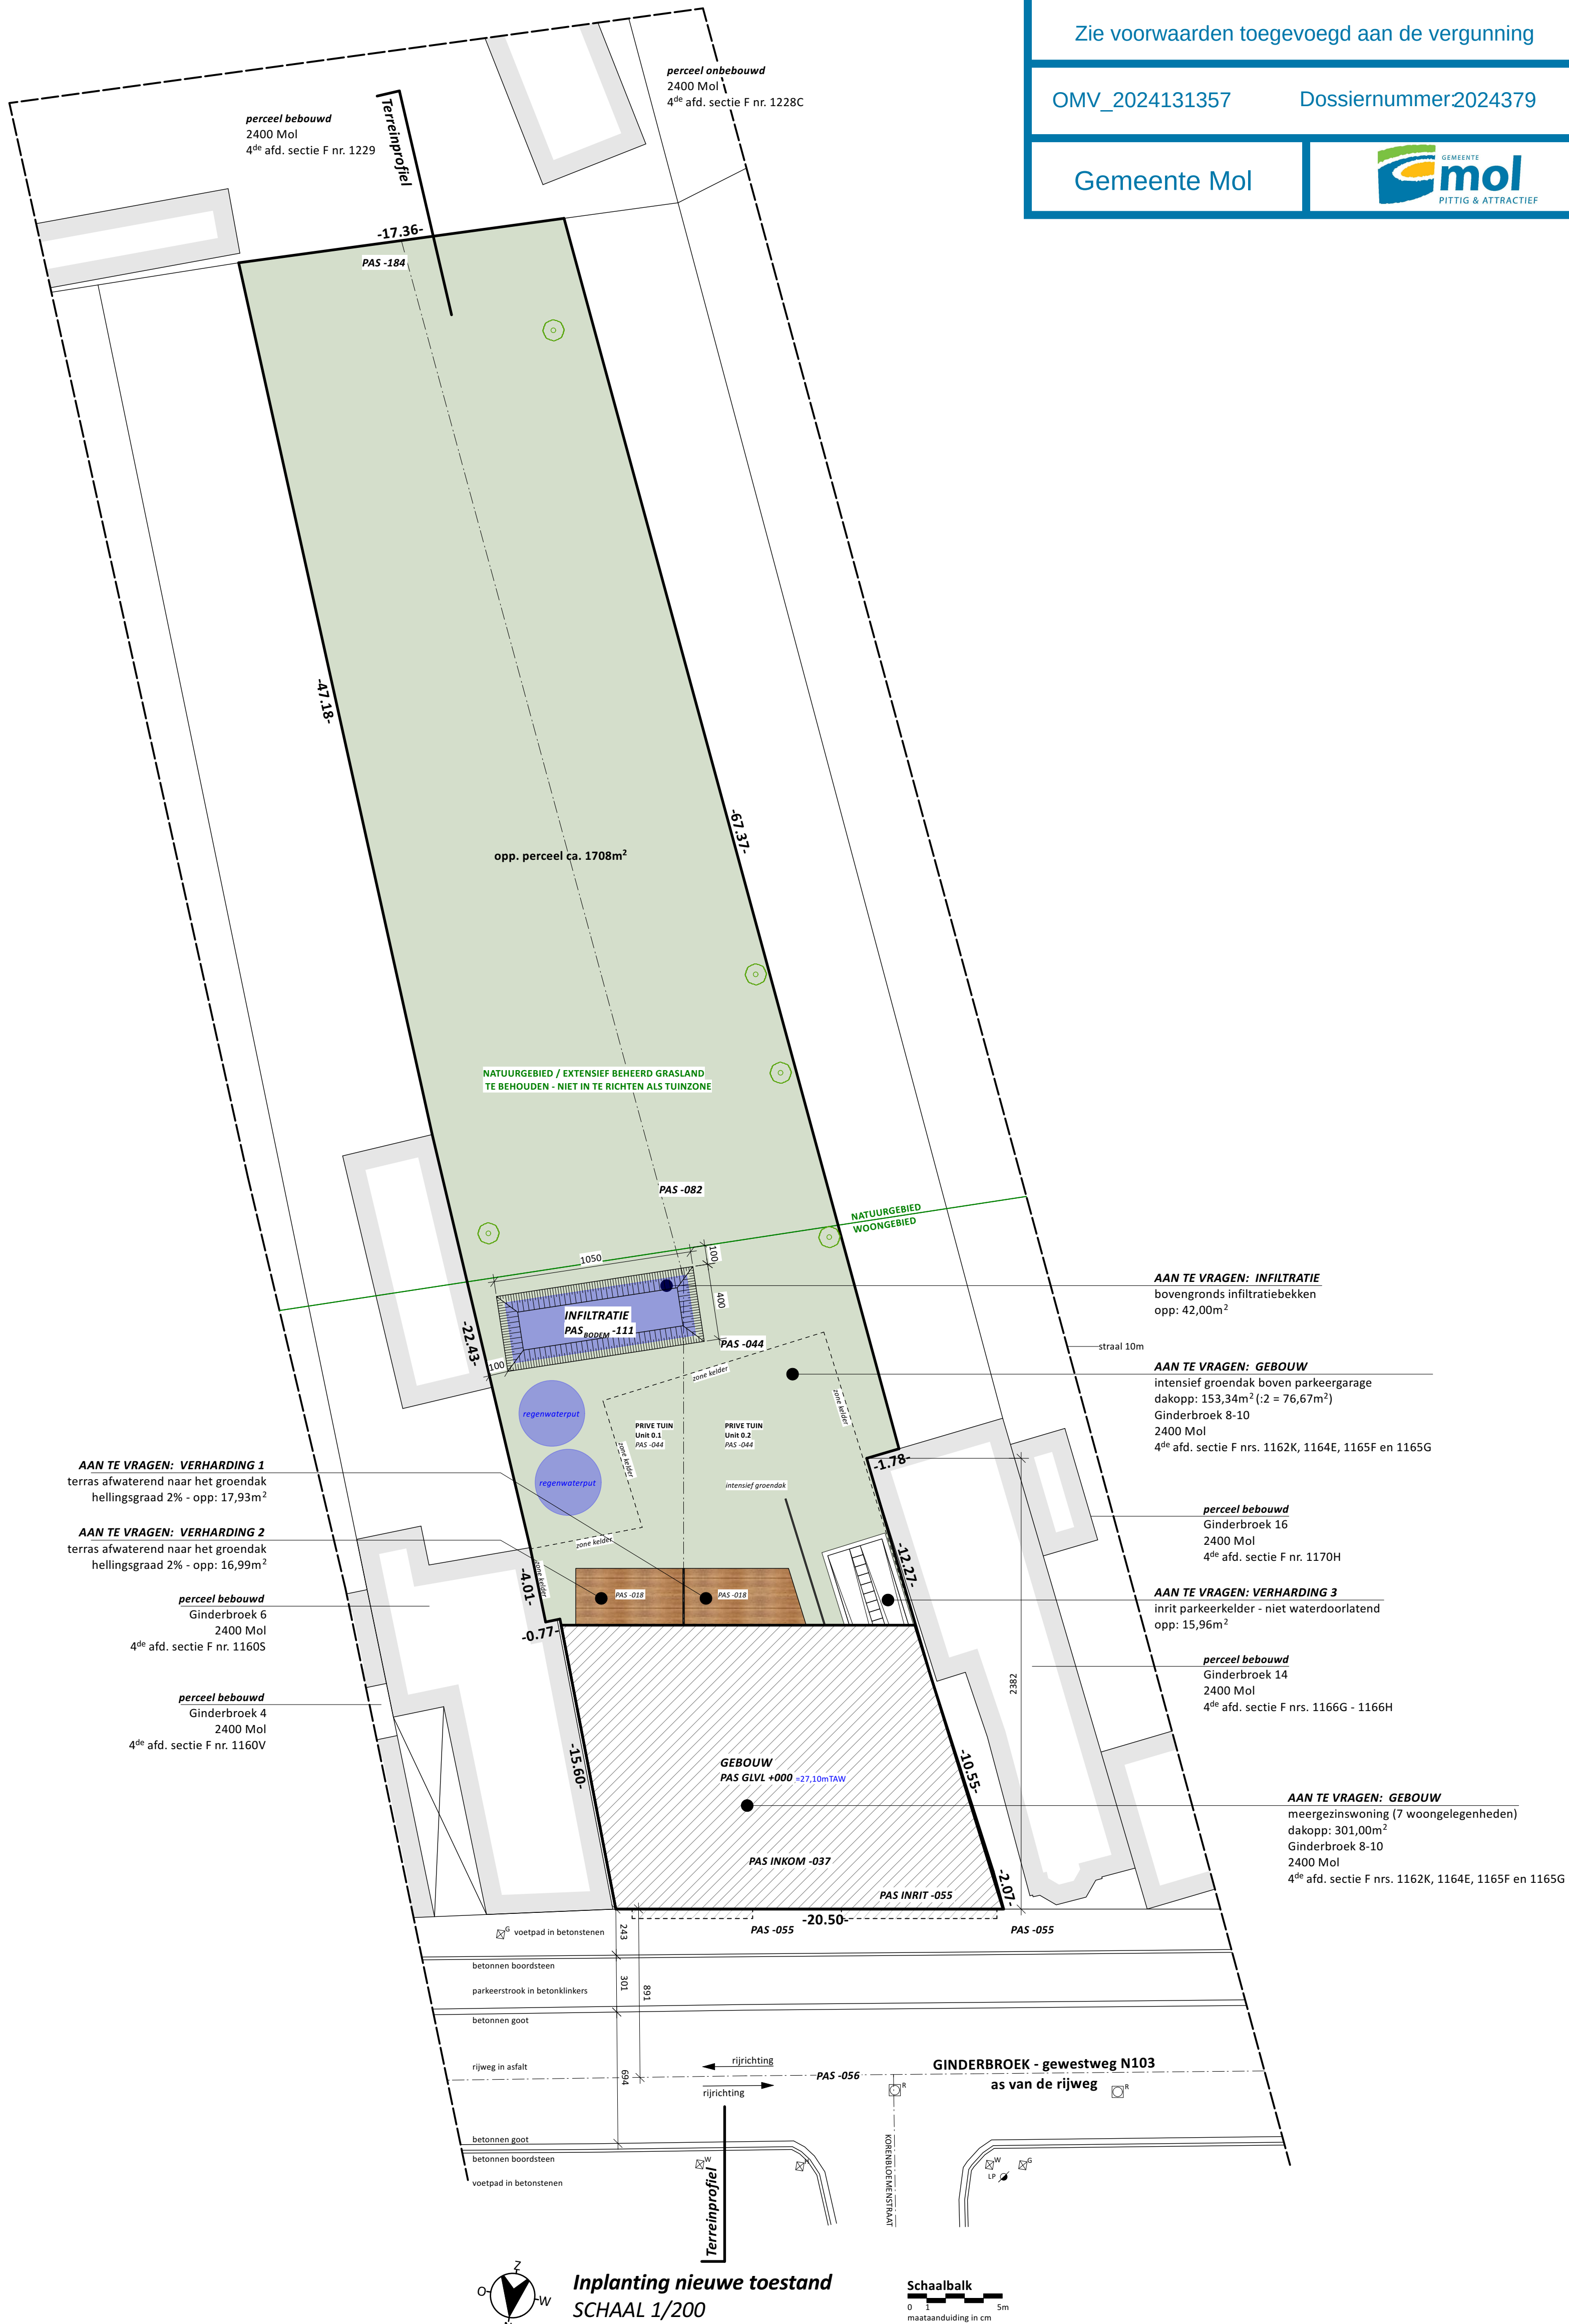

GEVELMATERIALEN

1. GEVELSTEEN : 1. grijs gemaakte gevelsteen
2. GEVELBEKLEDING : 2a. gevelbekleding verticaal belind - kleur idem schrijnwerk
- 2b. gevelbekleding - kleur donkergrijs
- 2c. betonnen wand - zichtbeton
3. SCHRIJNWERK : 3. alu - geanodiseerd kleur brons
- 4a. orium
- 4b. alu - geanodiseerd kleur brons
5. REGENAFVOER : 5a. ingewerkt in gevelblok - alu bekleding - kleur donkergrijs
- 5b. alu bekleding - kleur donkergrijs
6. DAKRAND : 6. alu - kleur donkergrijs
7. DAKLOOM : 7. kleur donkergrijs

LEGENDE

- bestaande openingen te dichten
 - bestaande delen te slopen
 - beton
 - isolatie
 - betonblok
 - gevelsteen
 - schelbouw
 - draagstructuur
 - isolerende steen
 - schacht
 - vochtkering
- referentiepoint
+000
aanduiding pas
rookmelder
- LEGENDE BRANDWEER
- looplijnafstand
 - evacuatielwegen
 - compartment
 - haspel / brandblusapparaat
 - nooduitgangen/uitgangen

INPLANTING

- bovengrondse infrastructuur aanwezig op het openbaar domein binnen een straat van 10 meter:
 - verlichtingspaal
 - elektriciteitspaal
 - verkeersbord
 - hydrant
- nutvoorzieningen aanwezig:
 - drinkwater
 - telefoon
 - distributie
 - gas
 - elektriciteit
 - ondergrond
 - bovengrond
- bomen op het terrein:
 - aanwezig
 - niet aanwezig
- bomen of beplantingen op het openbaar terrein:
 - aanwezig
 - niet aanwezig
- erfgoedbeplantingen:
 - aanwezig
 - niet aanwezig
- bestaande verharding:
 - aanwezig
 - niet aanwezig
- bestaande bebouwing:
 - aanwezig
 - niet aanwezig
- te slopen bebouwing:
 - aanwezig
 - niet aanwezig
- niveau gelijkvloers t.o.v. straatas : +056

LEGENDE INPLANTING

- nieuw aan te vragen bebouwing
- bestaande bebouwing
- aan te vragen verharding - waterdoorlatend
- aan te vragen verharding - afwaterend
- aan te vragen verharding - niet waterdoorlatend
- groen begroeiing te verwijderen
- grondafstand
- bestaande lichtpaal
- bestaand verkeersbord
- bestaande elektriciteitspaal
- PAS -015
- niveaupas
- referentiepoint
- kijkrichting foto
- dekseel waterleiding
- dekseel gasleiding
- brandkraan
- dekseel riolering
- bestaande bomen

www.inarto-architecten.be - info@inarto-architecten.be
Maatschappelijke zetel : Sint Jobsstraat 214 - 2200 Herentals - 014/71 74 78
Inarto Architecten - Multiprofessionele Architectenvereniging - Burgerlijke vennootschap met de handelsvorm cv

inarto
Architecten cv