



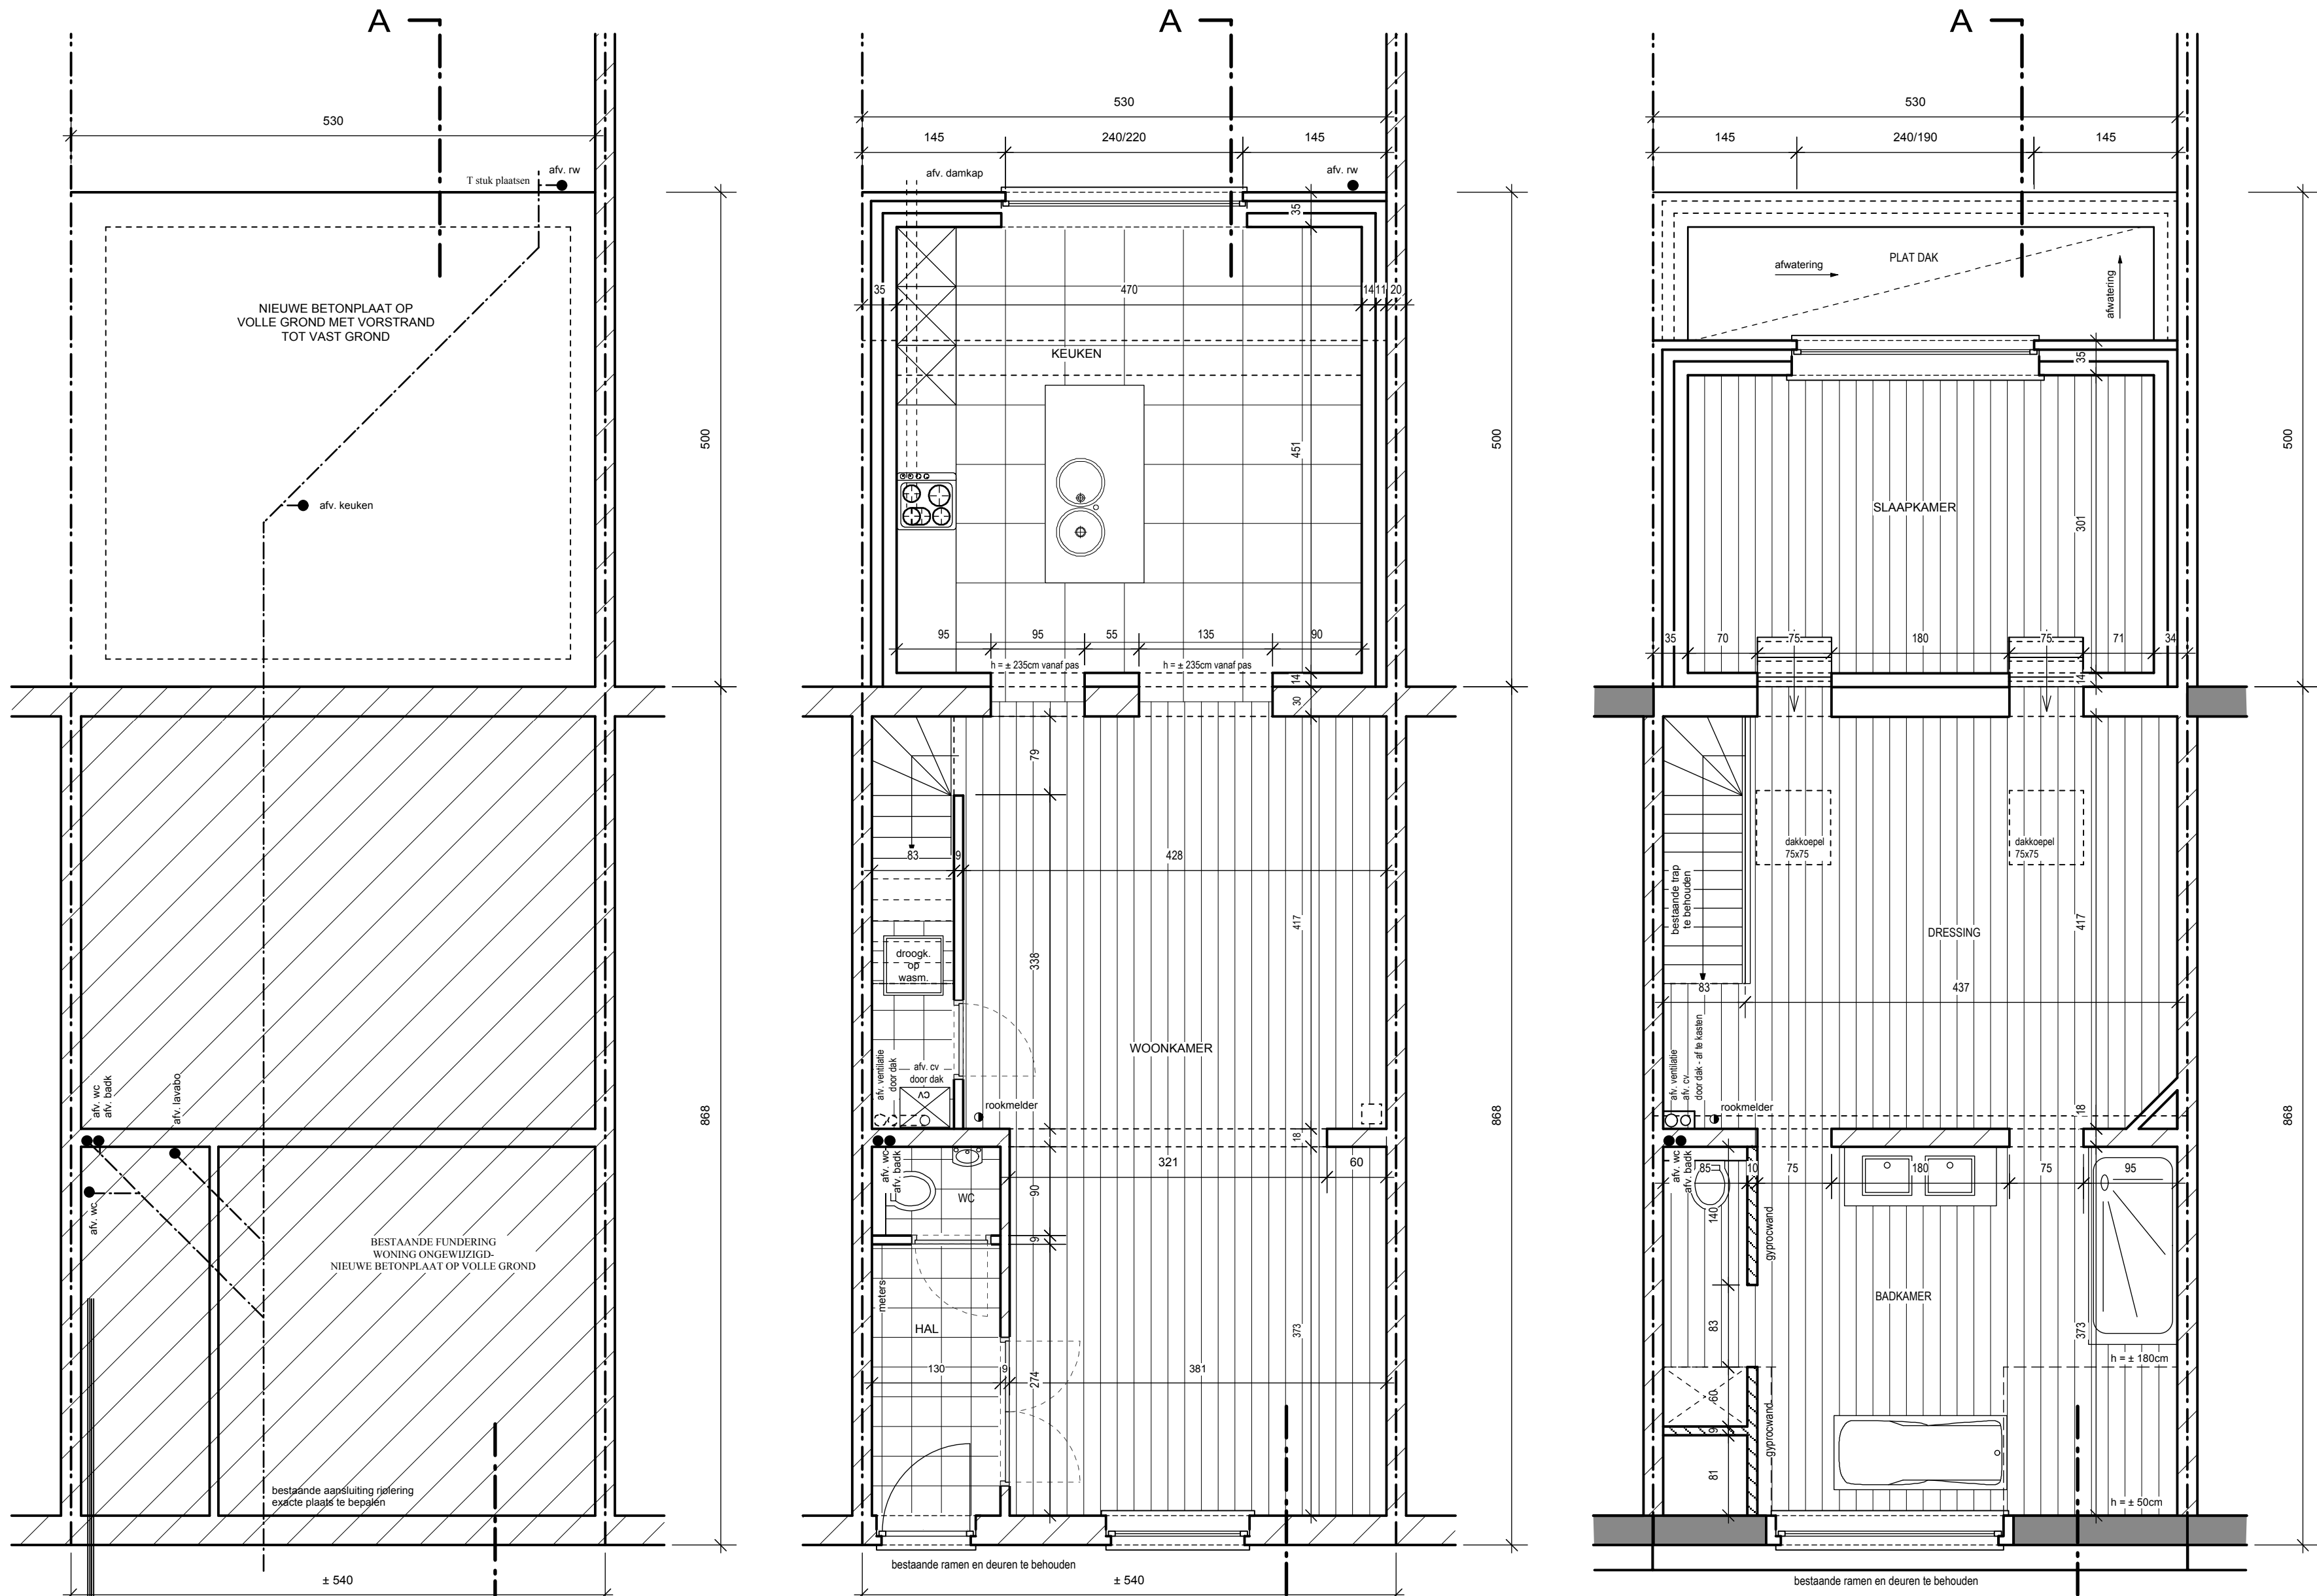

FUNDERINGS - EN RIOLERINGSPLAN

GRONDPLAN  
nieuwe toestand

VERDIEPING  
nieuwe toestand

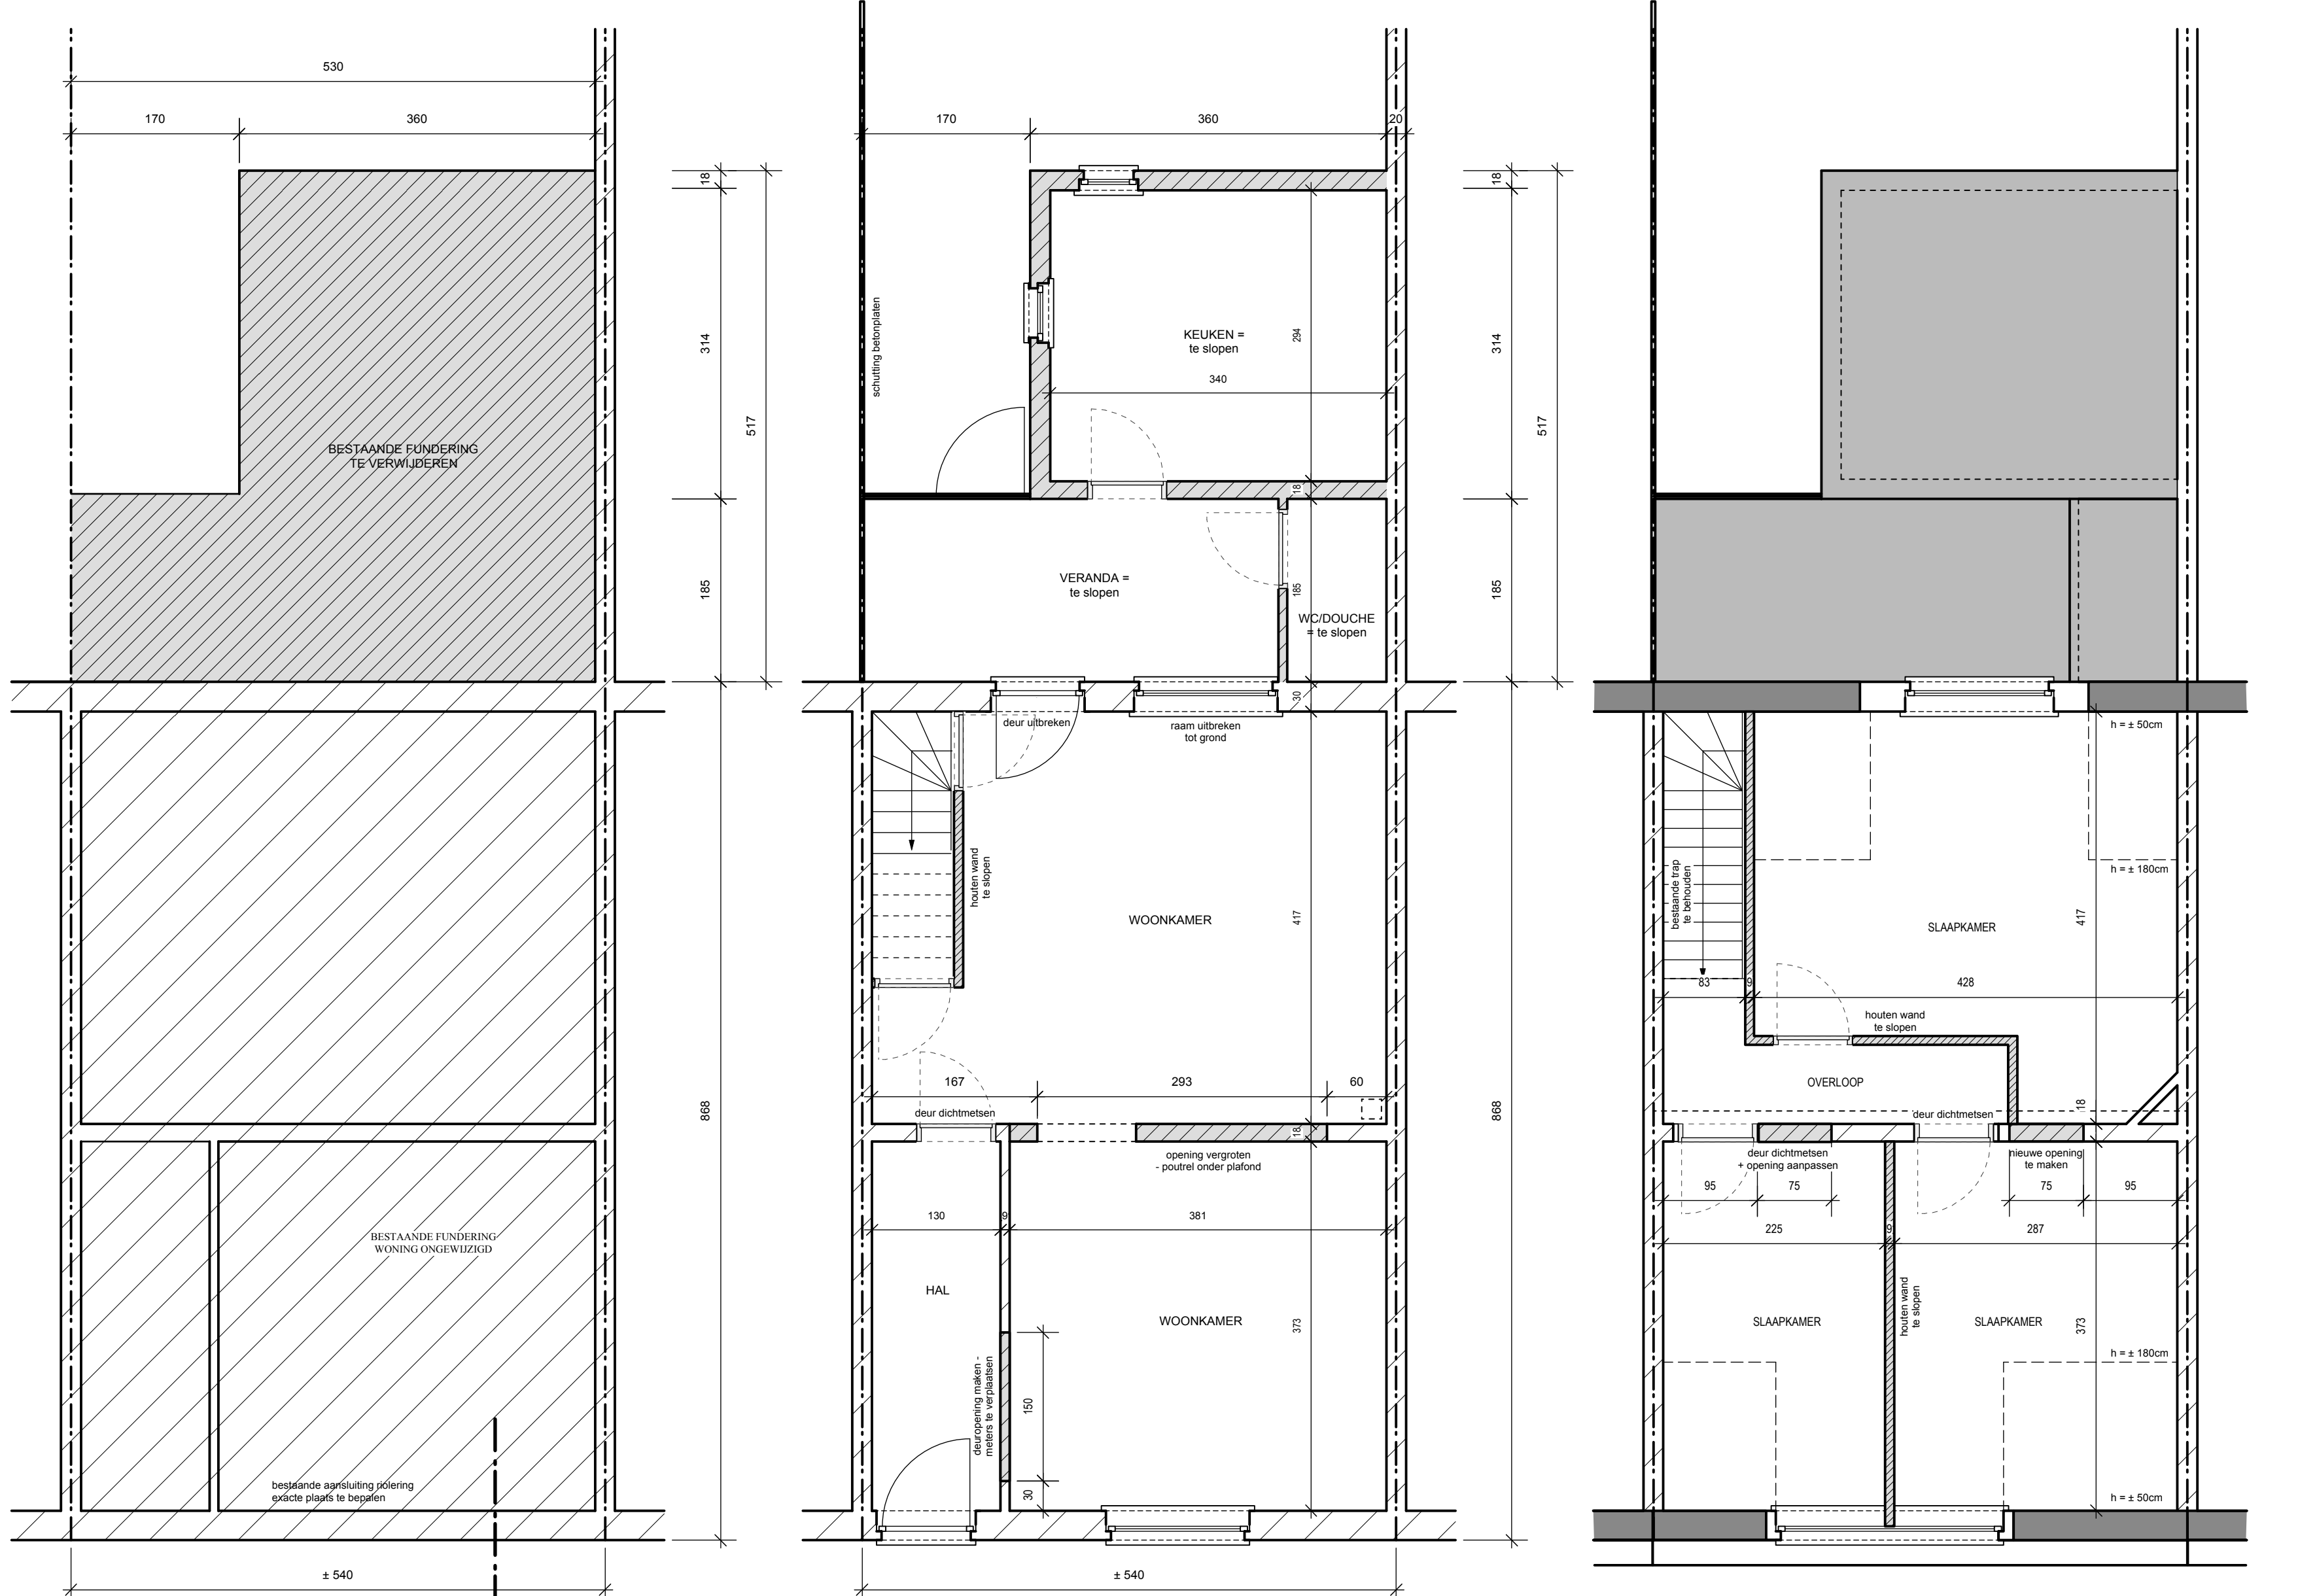


FUNDERINGS - EN RIOLERINGSPLAN

GRONDPLAN  
bestaande toestand

VERDIEPING  
bestaande toestand

NOTA  
- ALLE MATEN OP HET PLAN VERMELD ZIJN RUWBOUWMATEN  
TENZIJ ANDERS AANGEDUID TER PLAATSEN TE CONTROLLEREN  
- ALLE CONSTRUCTIEVE DELEN TE BEREKENEN DOOR INGENIEUR  
- ISOLATIE & VENTILATIE VOLGENS ADVIES EPB VERSLAGGEVER

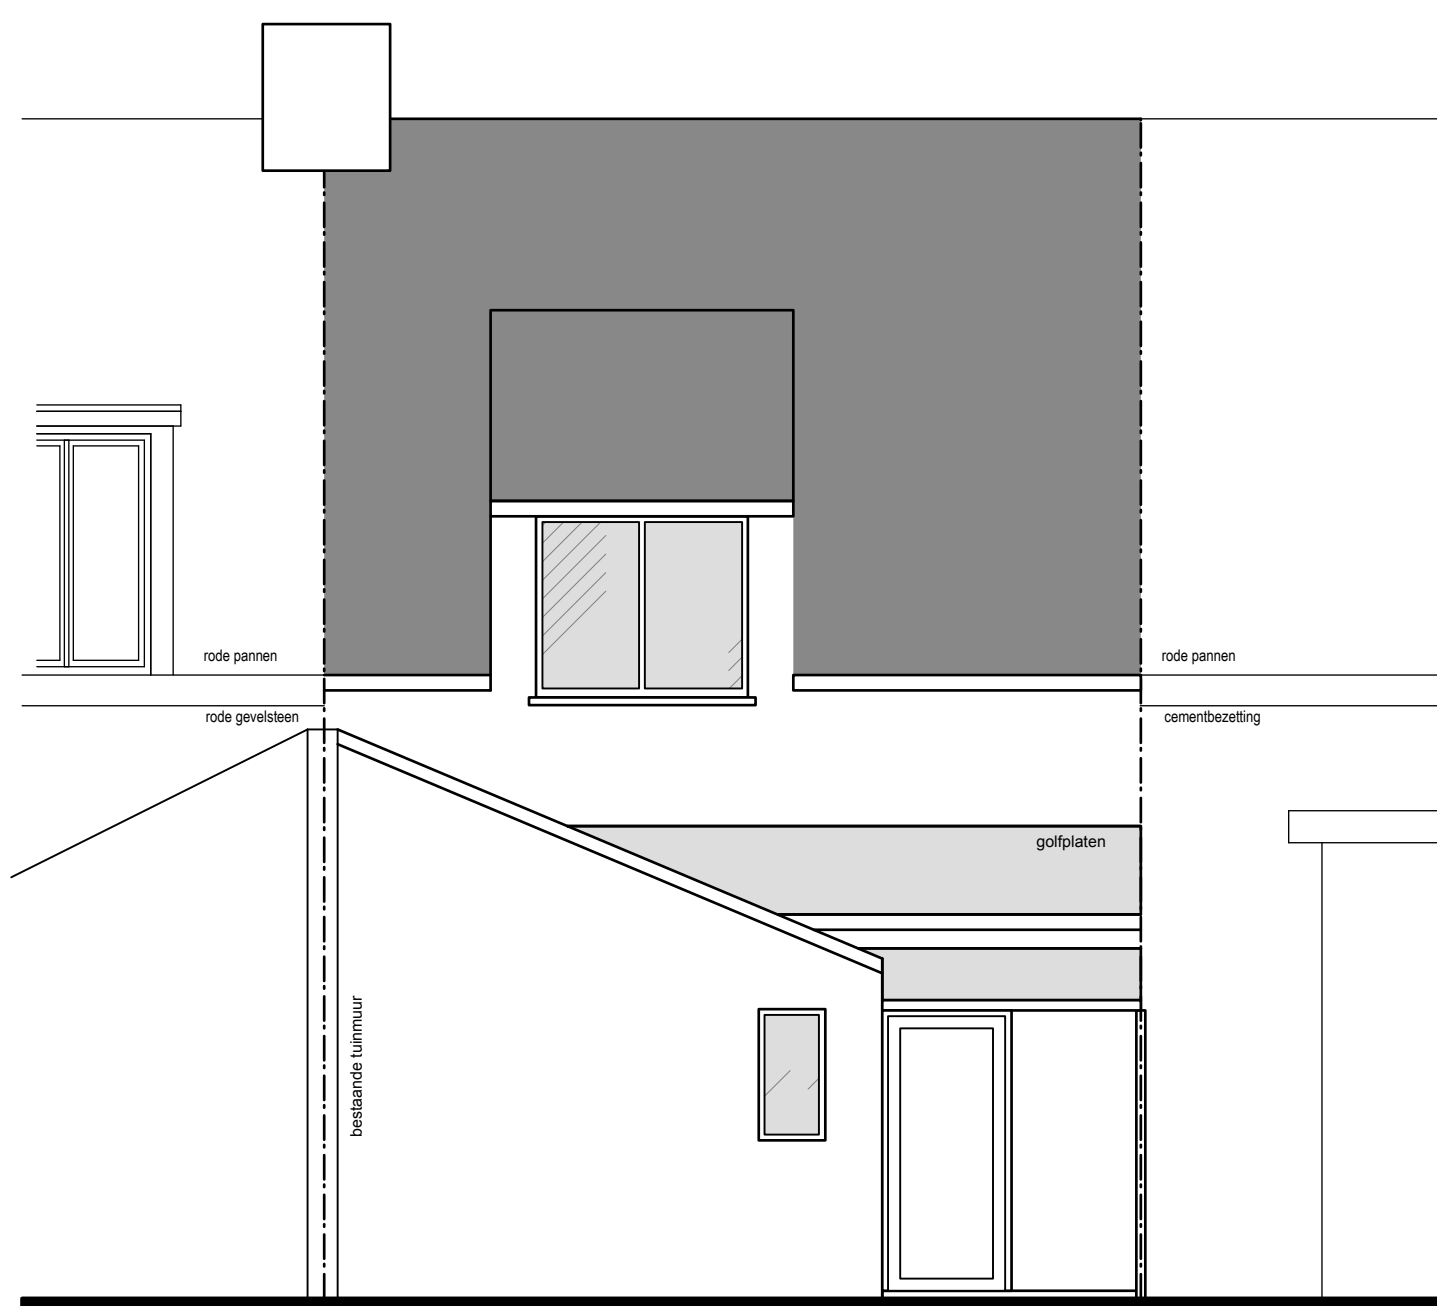


ACHTERGEVEL  
bestaande toestand



ACHTERGEVEL  
nieuwe toestand



VOORGEVEL  
toestand ongewijzigd

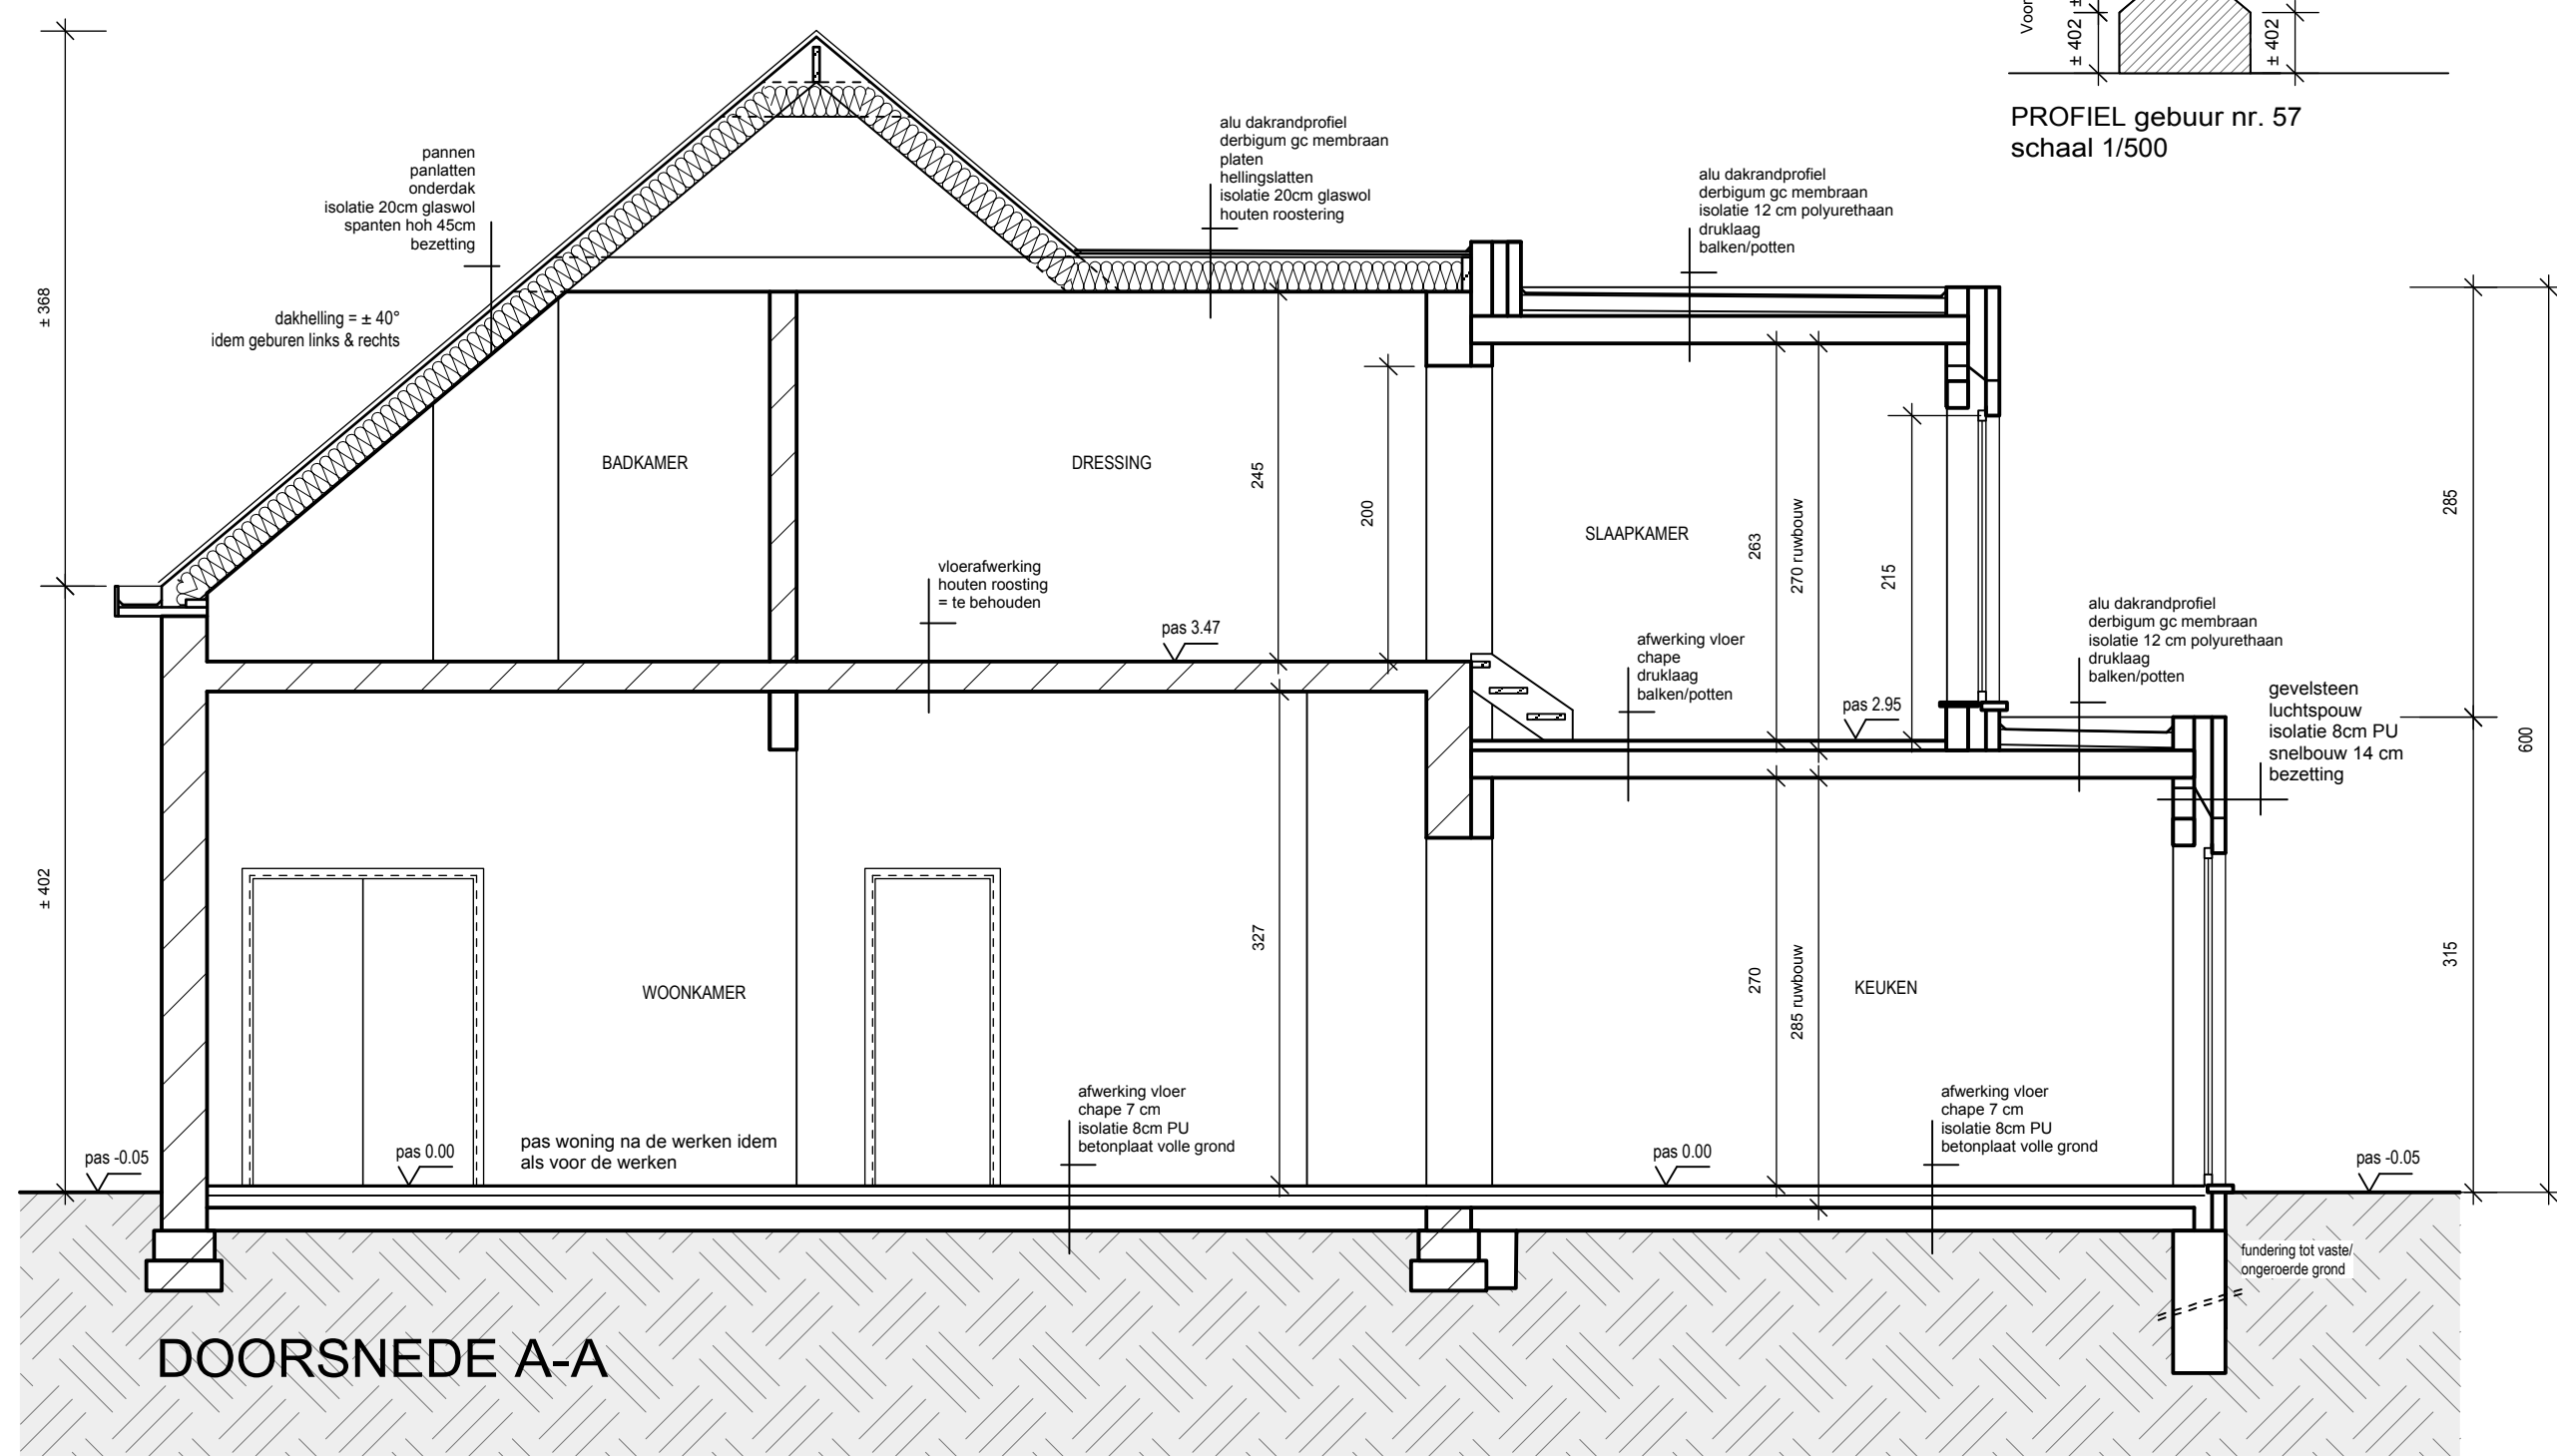

DOORSNEDE A-A


LEGENDE MATERIALEN

- 1 GEVELS  
2 DAK  
3 SCHRIJNWERK  
4 DORPELS  
5 ZUKANT DAKKAPEL  
6 GOTEN  
7 AFVOERBUIJZEN
- ROOD-BRUNE GEVELSTEEN  
RODE PANNEN  
HOUT - glas U = 1,1  
BLAUWE HARDSTEEN  
LEIEN  
ZINK
- BESTAANDE CONSTRUCTIE  
TE SLOPEN CONSTRUCTIE  
NIEUWE CONSTRUCTIE


LEGENDE INPLANTING

- tv □ tv-distributie  
vl ○ verlichtingspaal  
el ○ elektriciteitspaal  
bestaande gebouwen  
ontworpen gebouwen  
te slopen gebouwen  
boom  
deksel riolering  
kolkuipje riolering  
hydrant  
berijdbare breedte  
verharding klinkers


profiel terrein & pas woning  
ongewijzigd na de werken

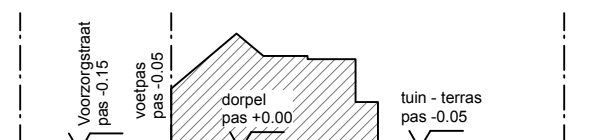



TERREINPROFIEL C-C  
schaal 1/500

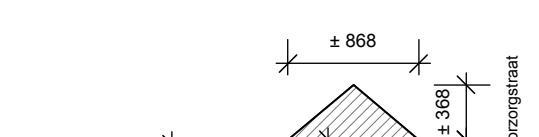


PROFIEL gebouw nr. 61  
schaal 1/500

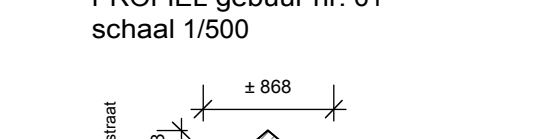


PROFIEL gebouw nr. 57  
schaal 1/500

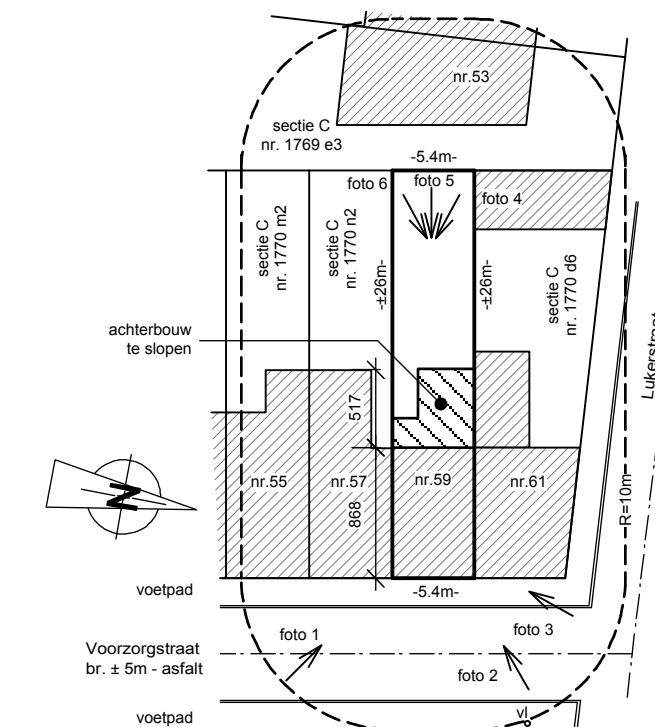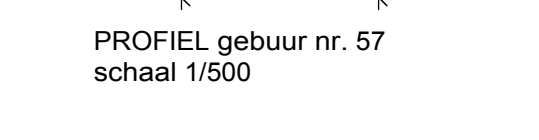

INPLANTINGSPLAN  
bestaande toestand  
schaal 1/500

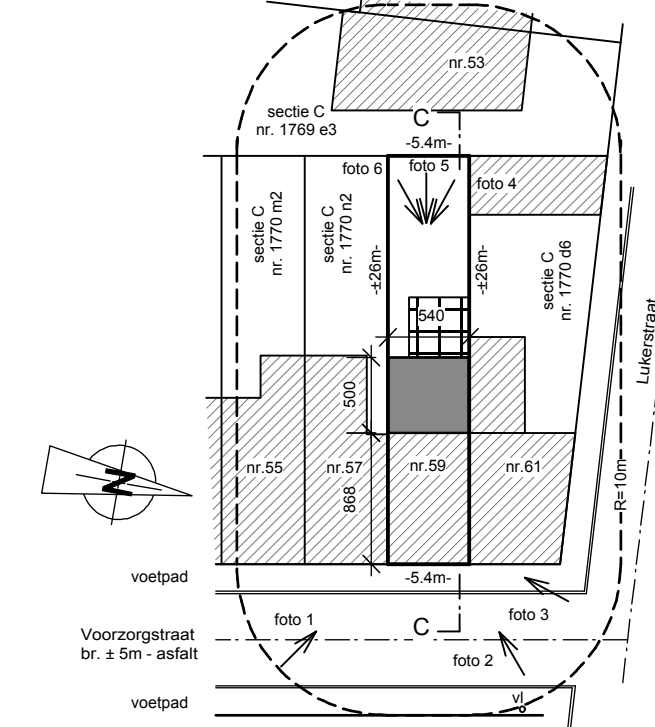

INPLANTINGSPLAN  
nieuwe toestand  
schaal 1/500

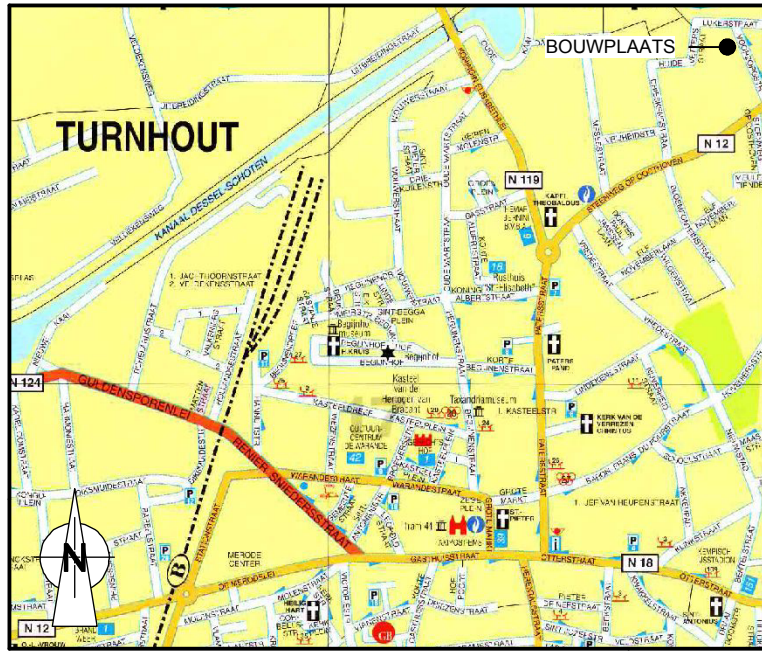

LIGGINGSPLAN  
SCHAAL 1/15000



OMGEVINGSPLAN  
SCHAAL 1/1250