
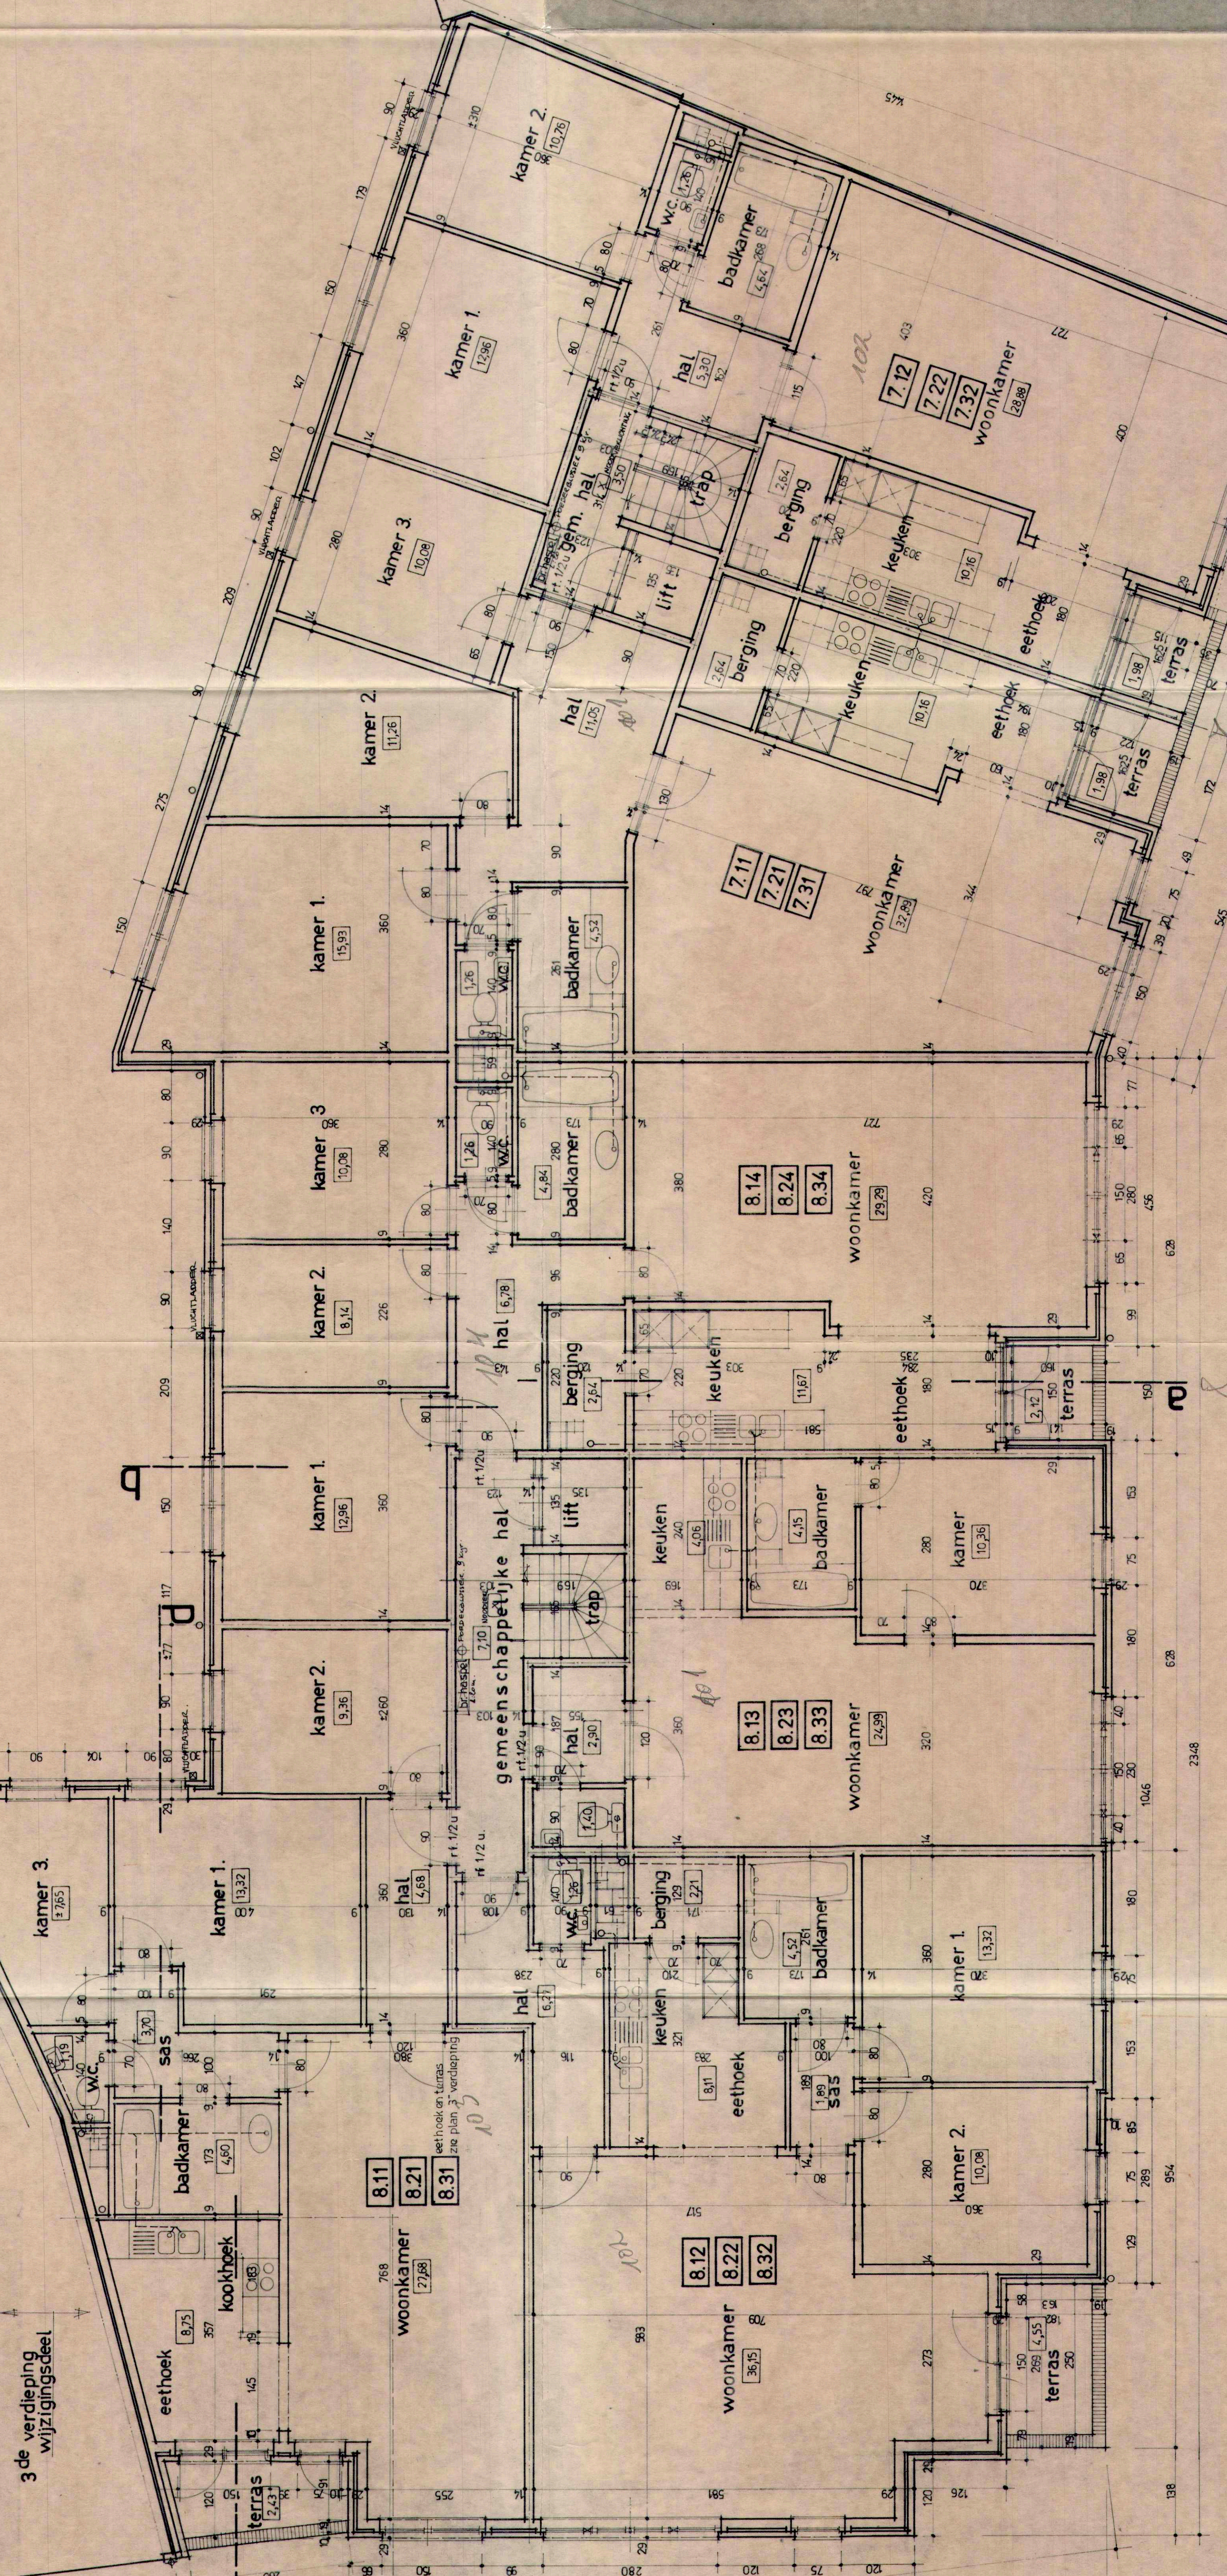


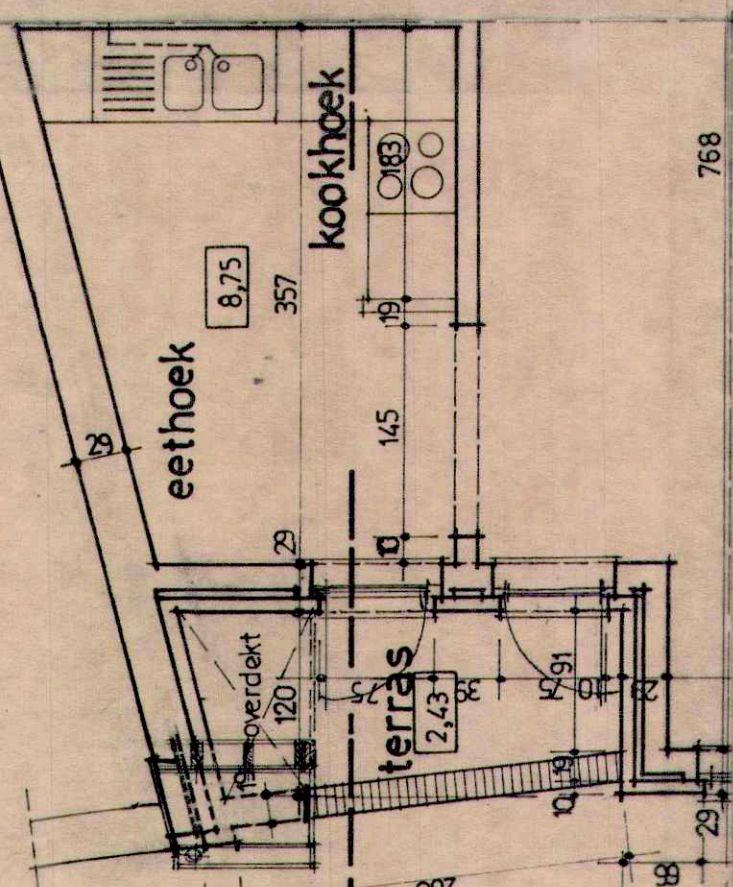

3de verdieping
wijzigingsdeel

A. Gaarrecht helling
keuken-terras 8.31
binnenruimte

dd 13-7-88

BOUWEN VAN: winkels met appartementen
TE: Hoek Breendonkstraat - St. Meertenplein
3800 SINT-TRUIDEN
sectie H nr 667 c

BOUWHEER: N.V. HAVAN Benelux
Rijkschoolstraat 36
3800 SINT-TRUIDEN

architect
architect
semier

1-2-3-verdieping 4/9

0 87010 SCHAL 1/50 DATUM 30/03/88

architectuur &
expertisebureau
ARMAND MOERS
NIEUWPOORT, 24
3800 SINT-TRUIDEN
tel 011/683 783