


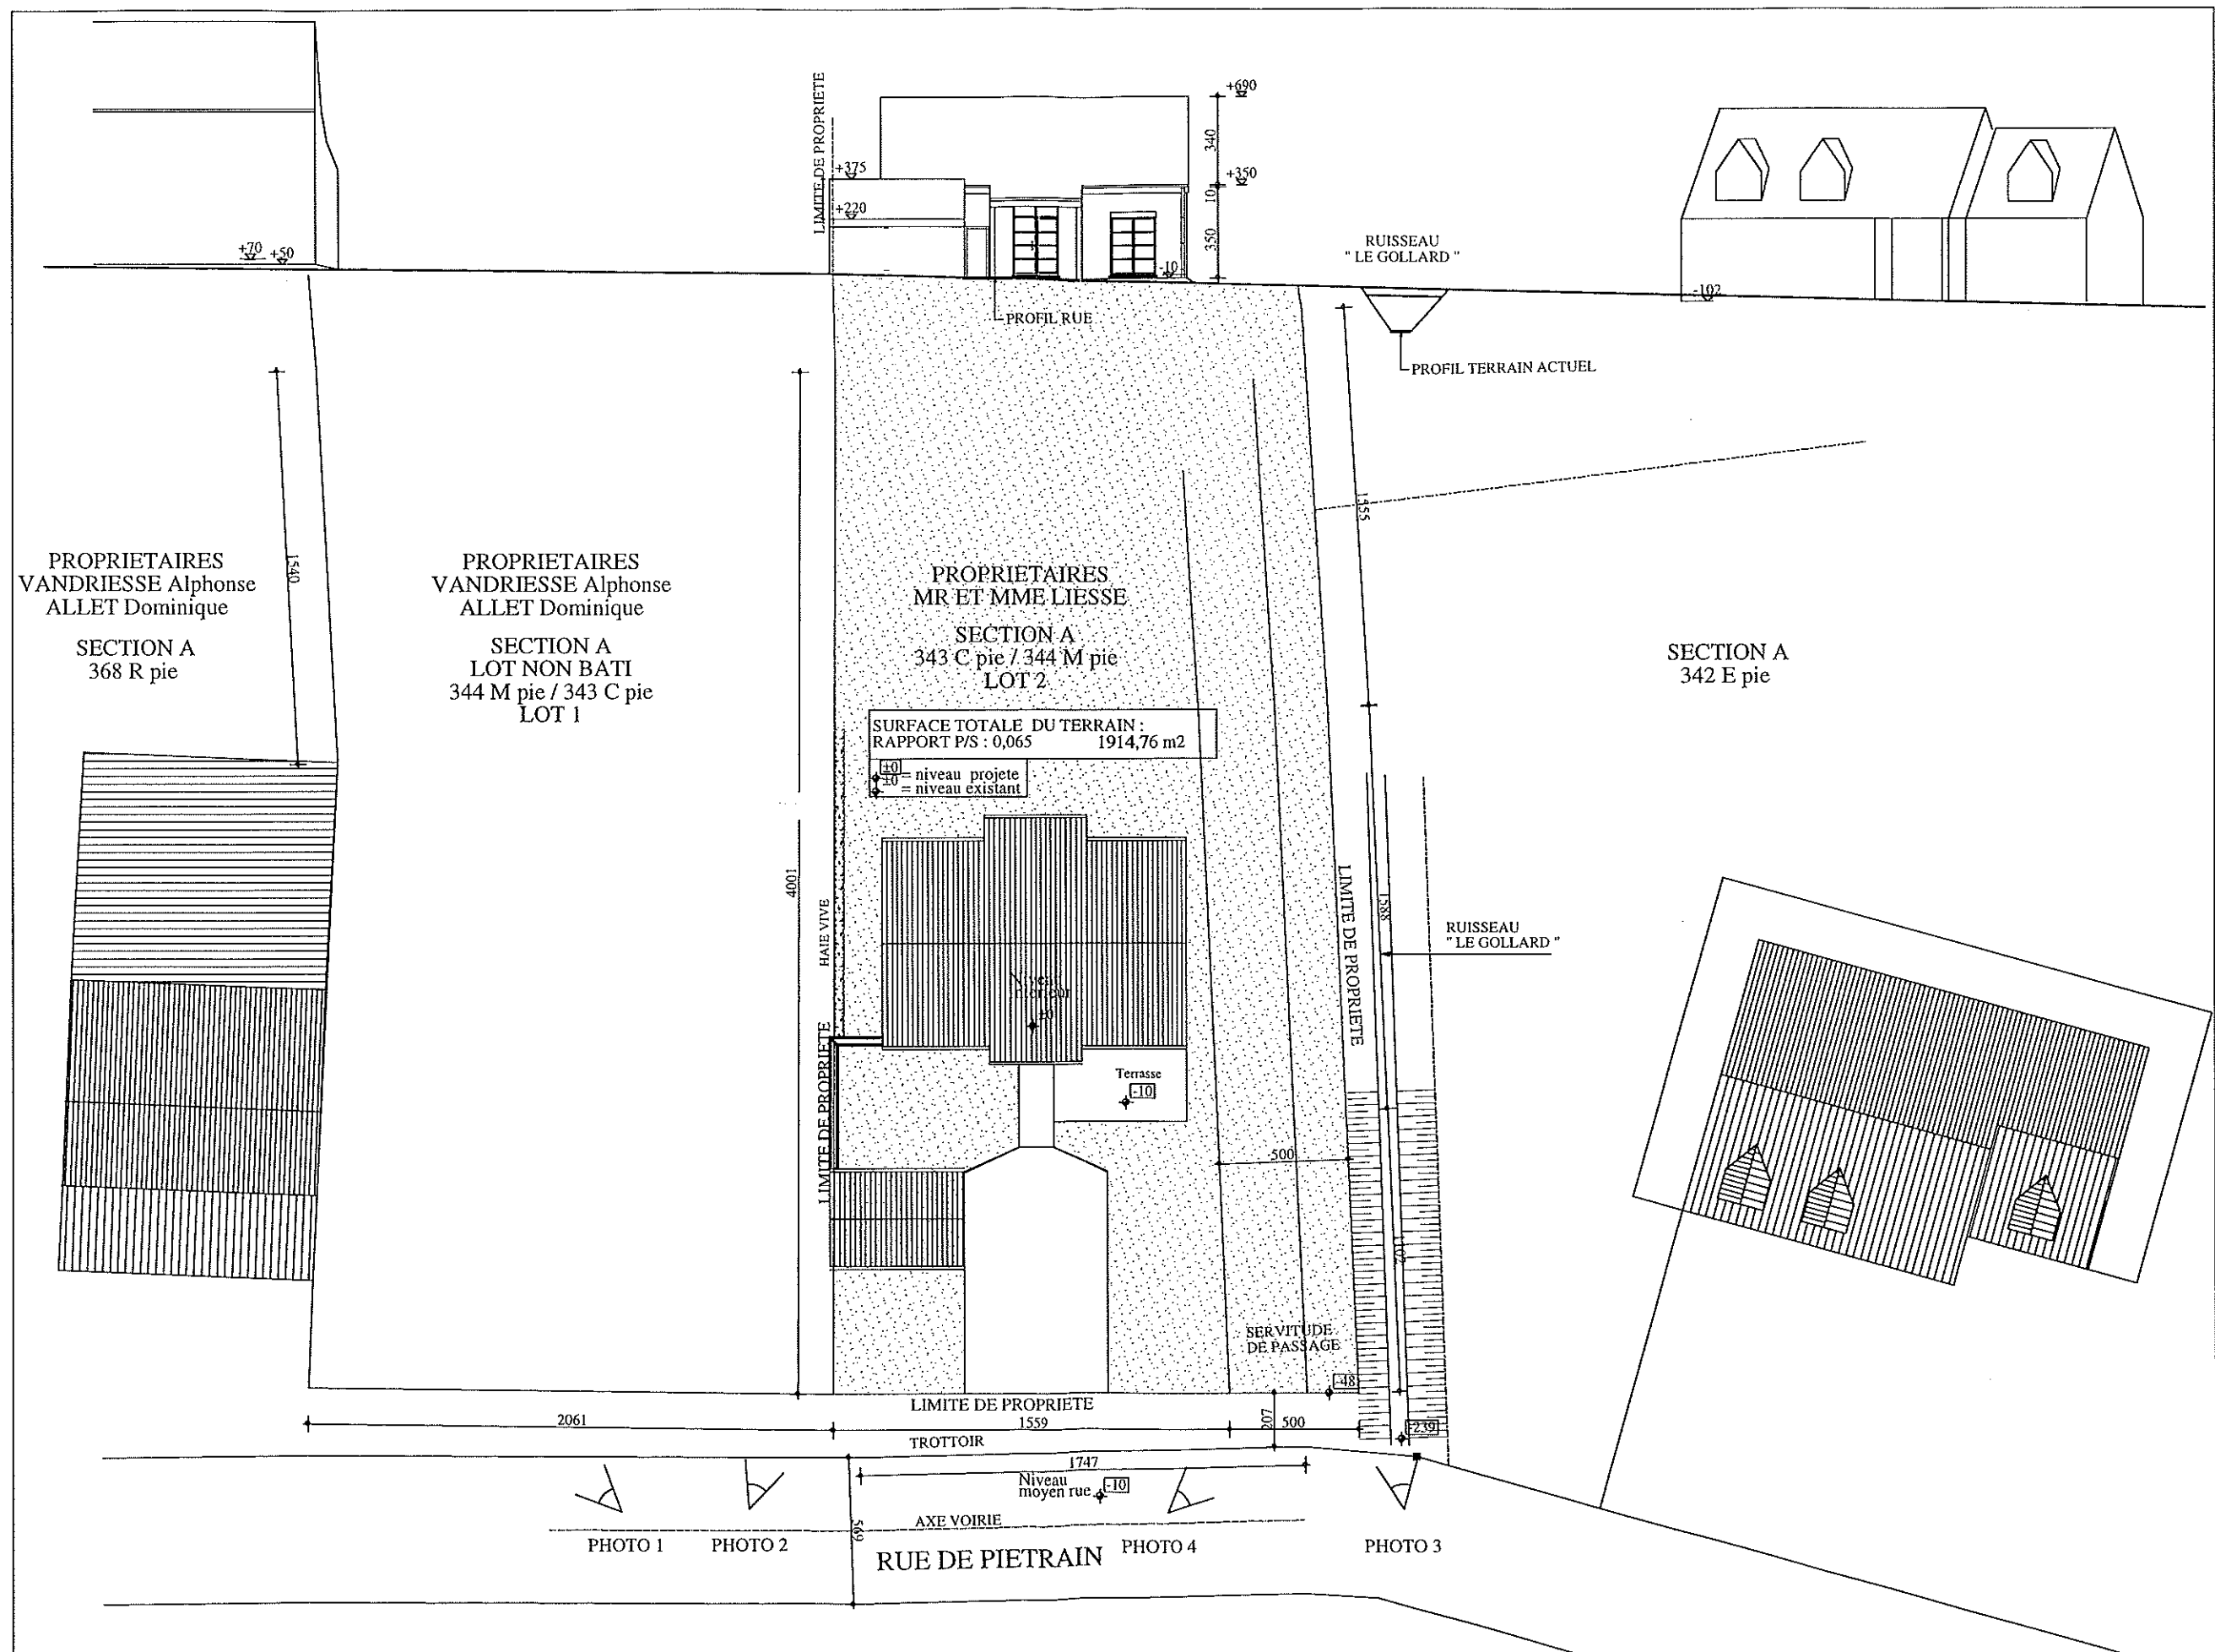


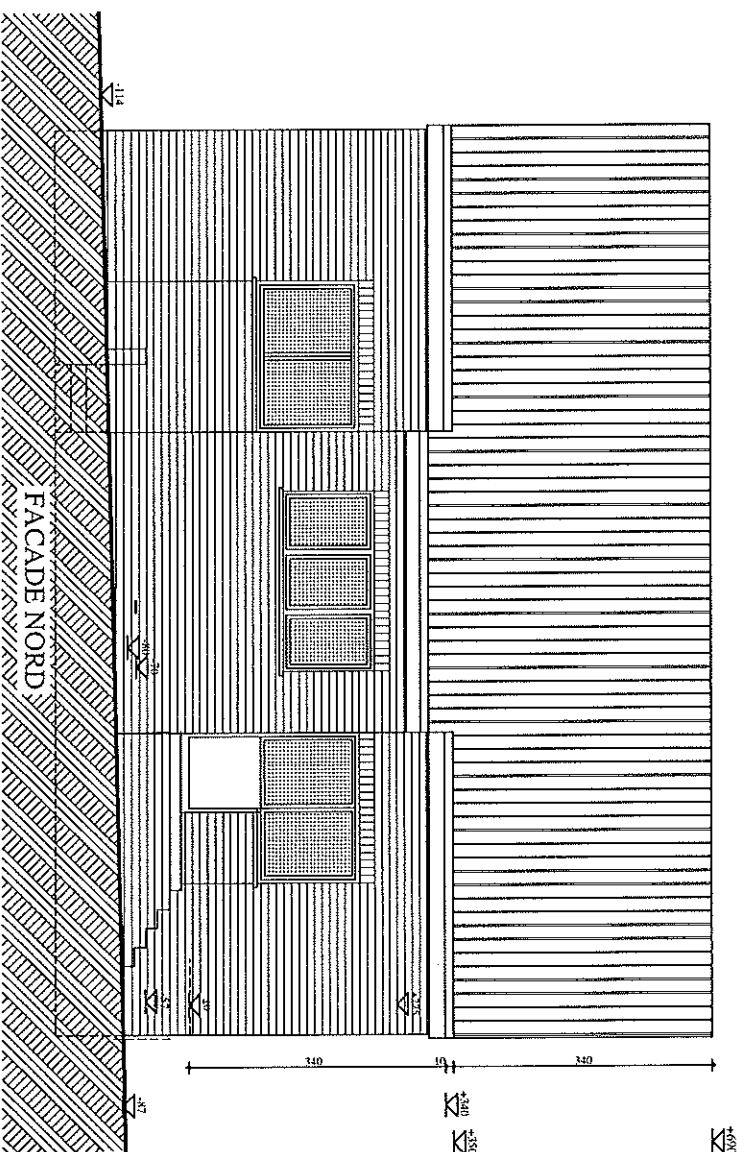


IMPL.

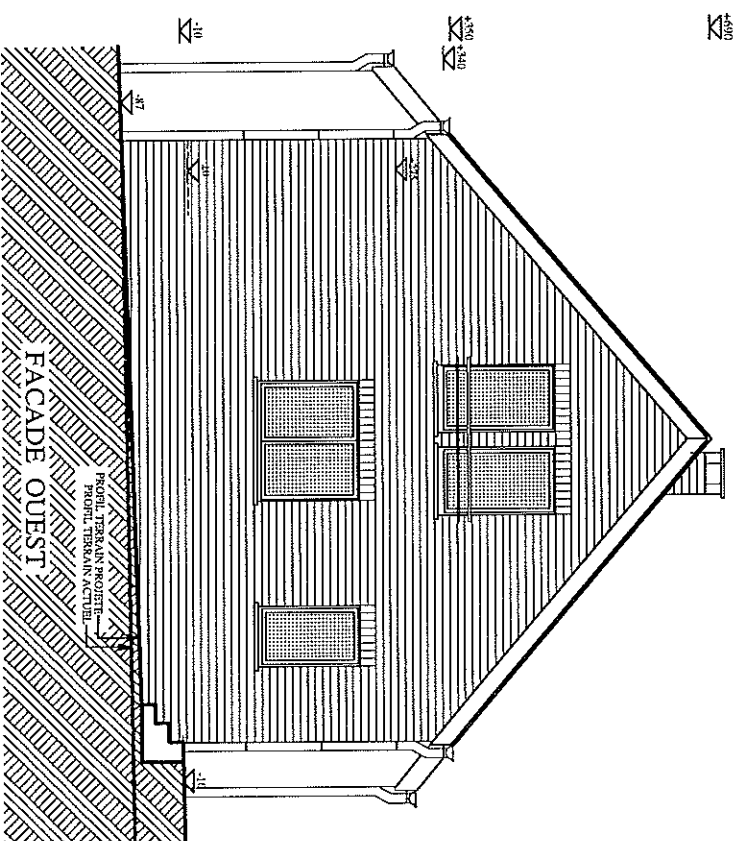

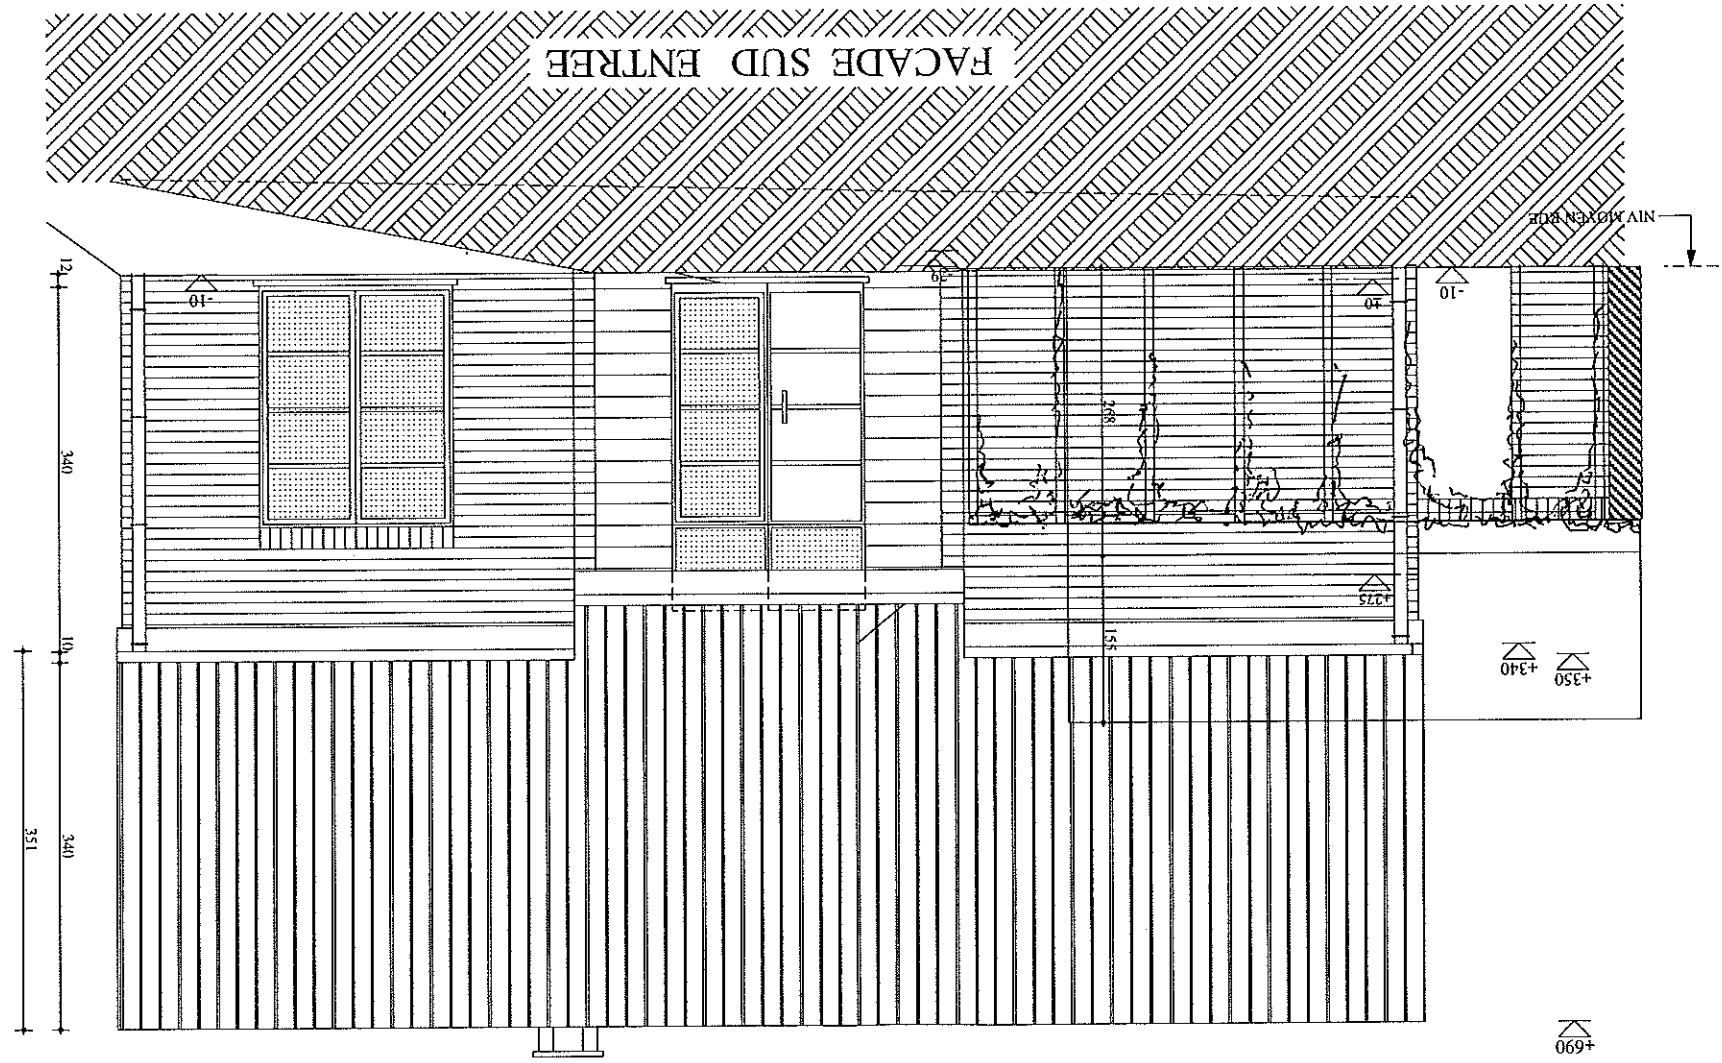


SURFACE TOTALE DU BATIMENT : 97,14 m²
 QUART PORT :
 SURFACE TOTALE DU TERRAIN : 1935,49 m²
 RAPPORT P/S :

40 = niveau projete
 40 = niveau existant

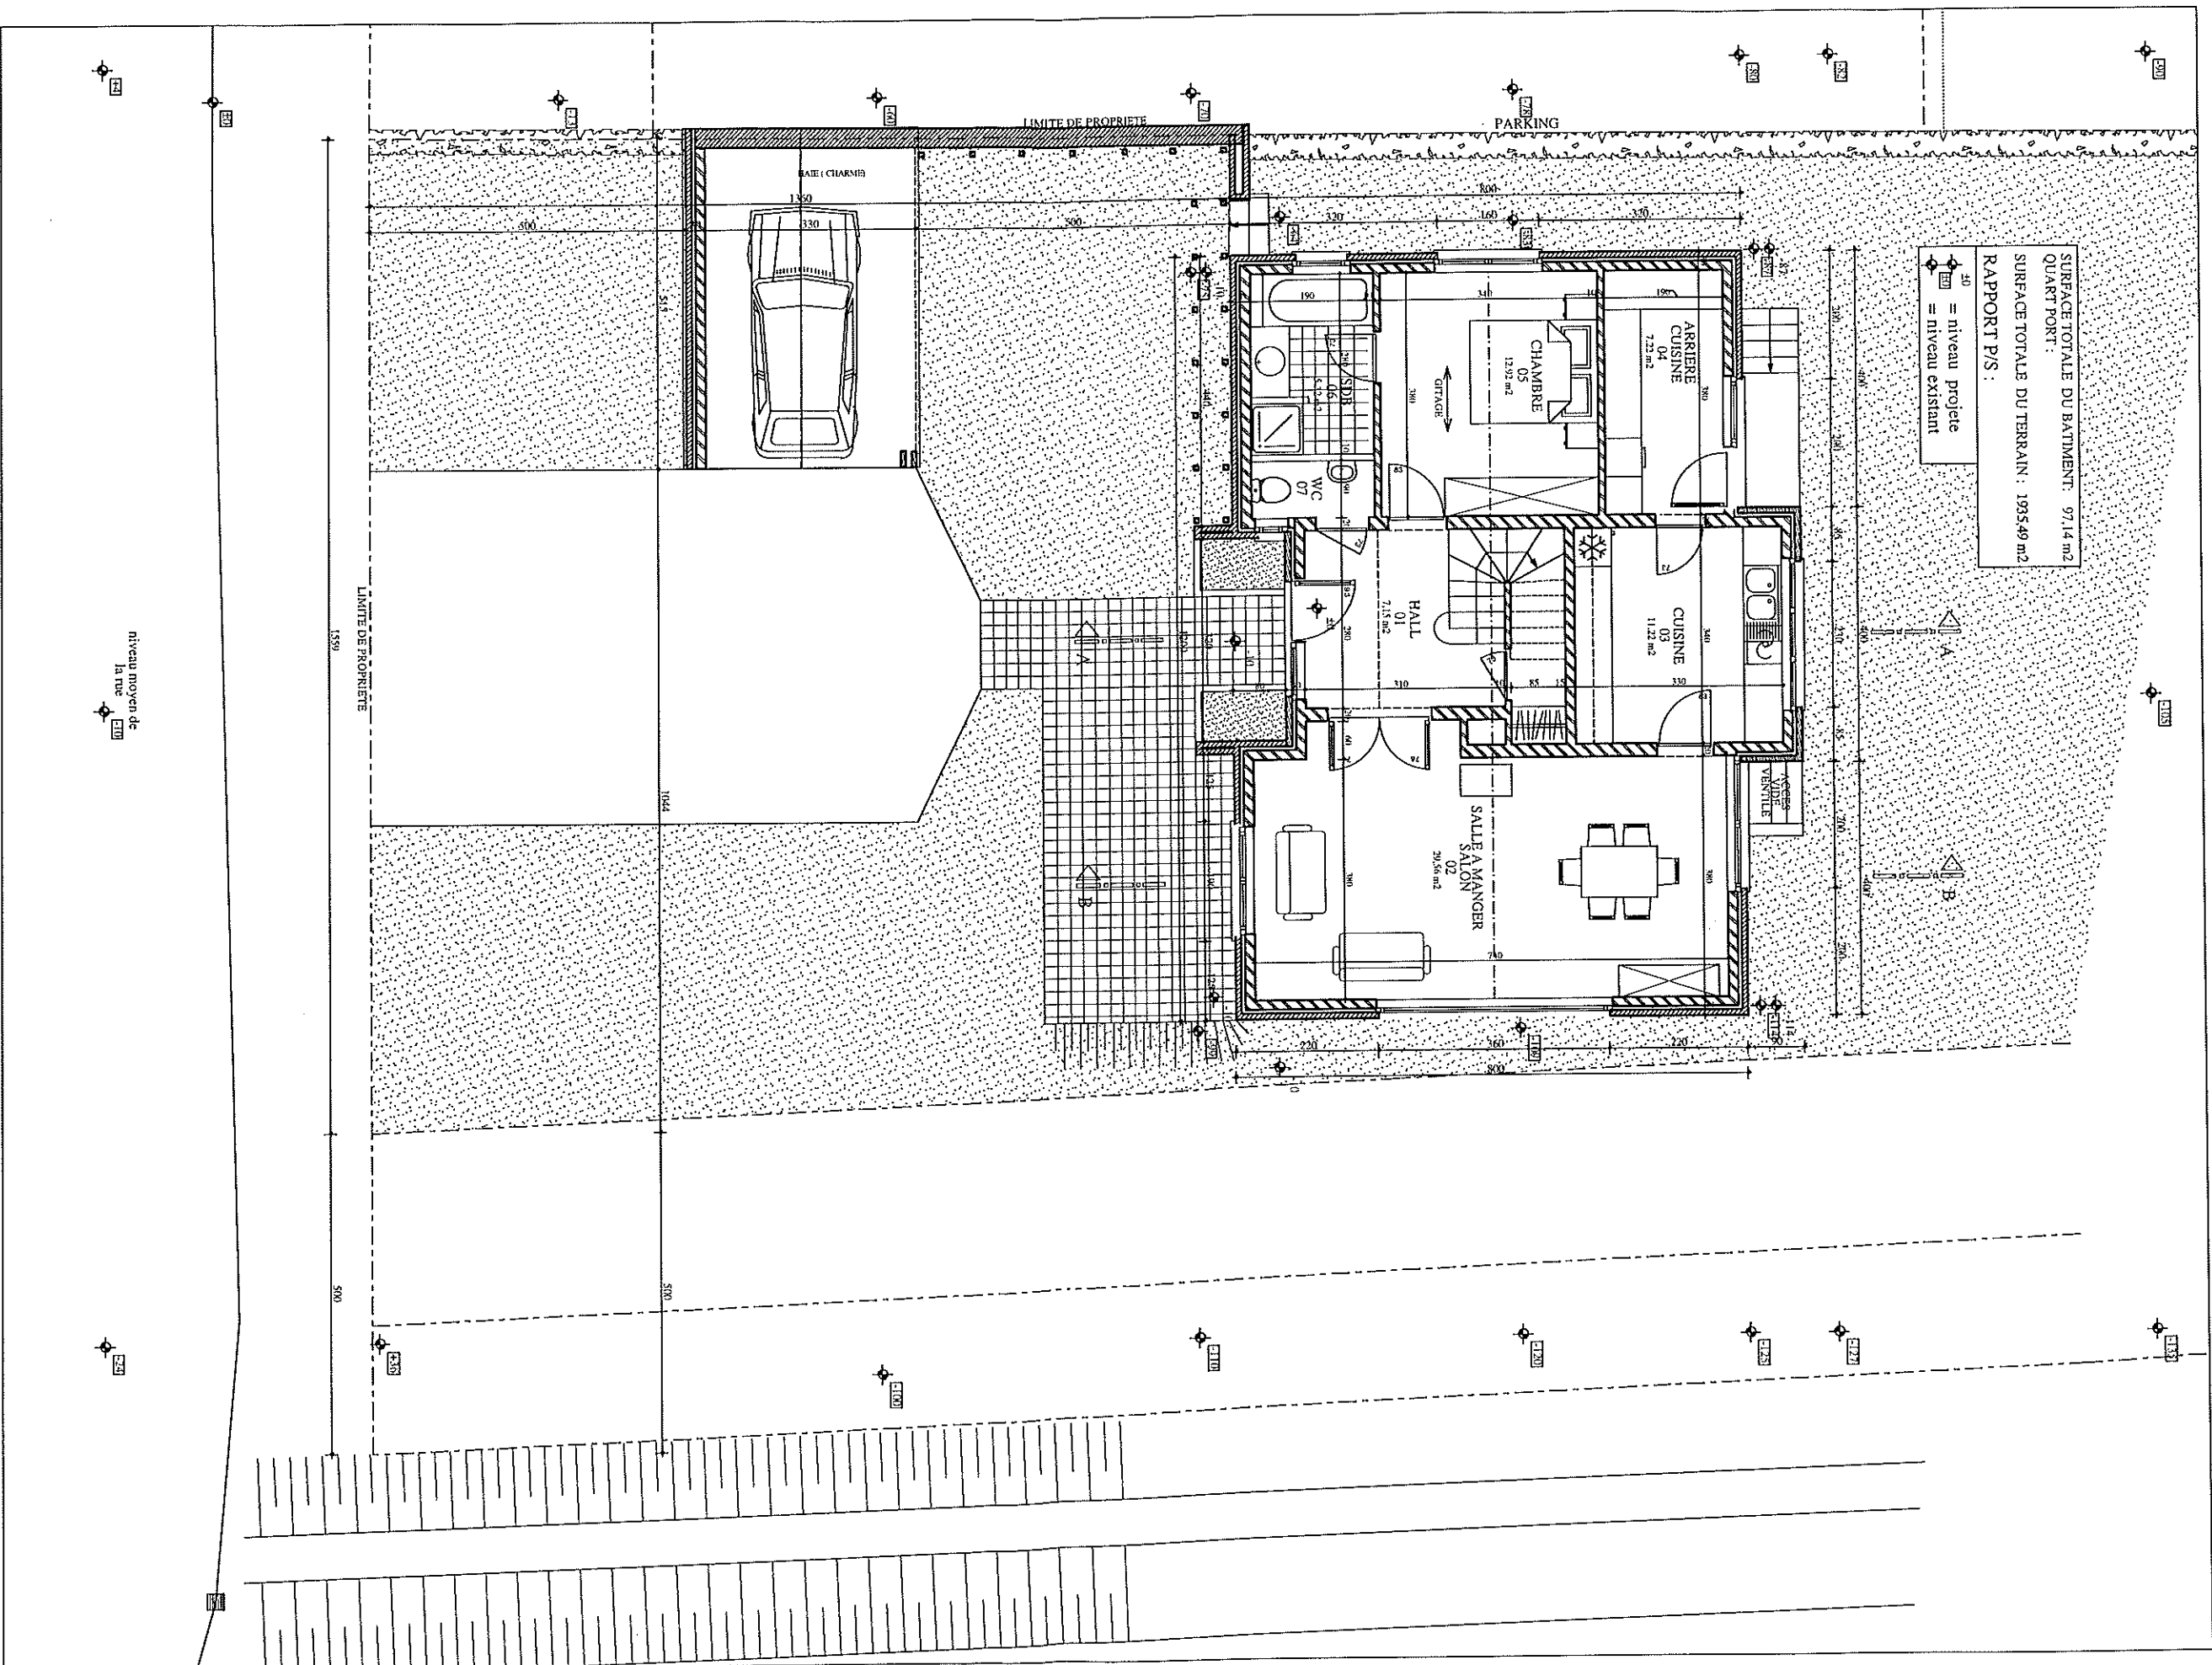


1 5M

PLAN REZ-DE-CHAUSSEE

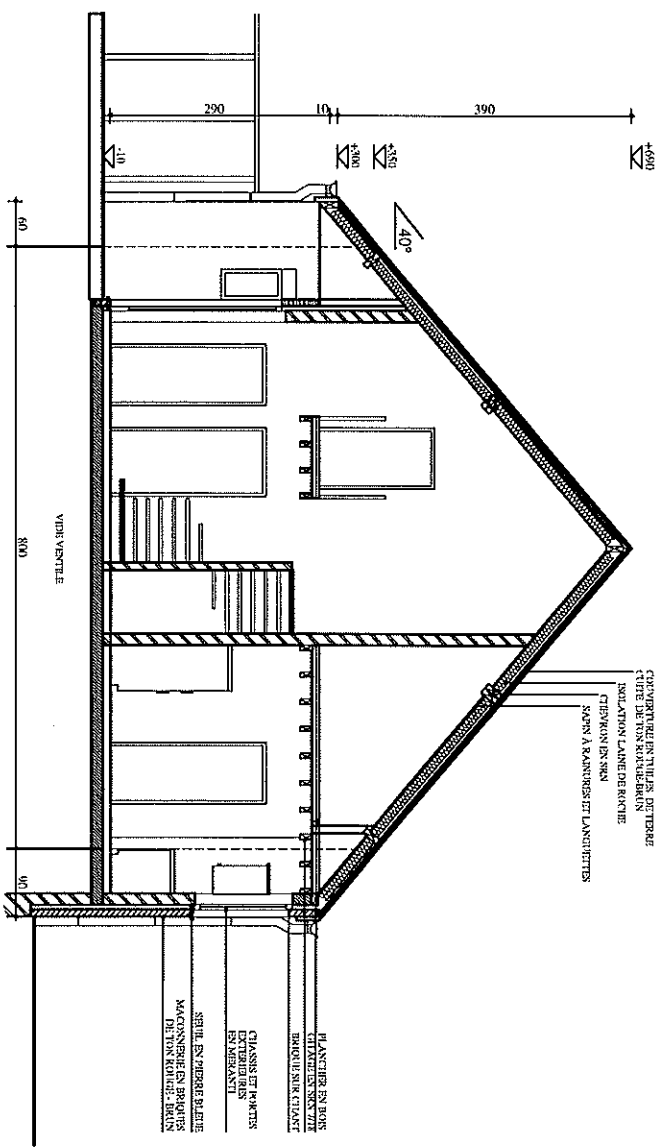

COUPE AA

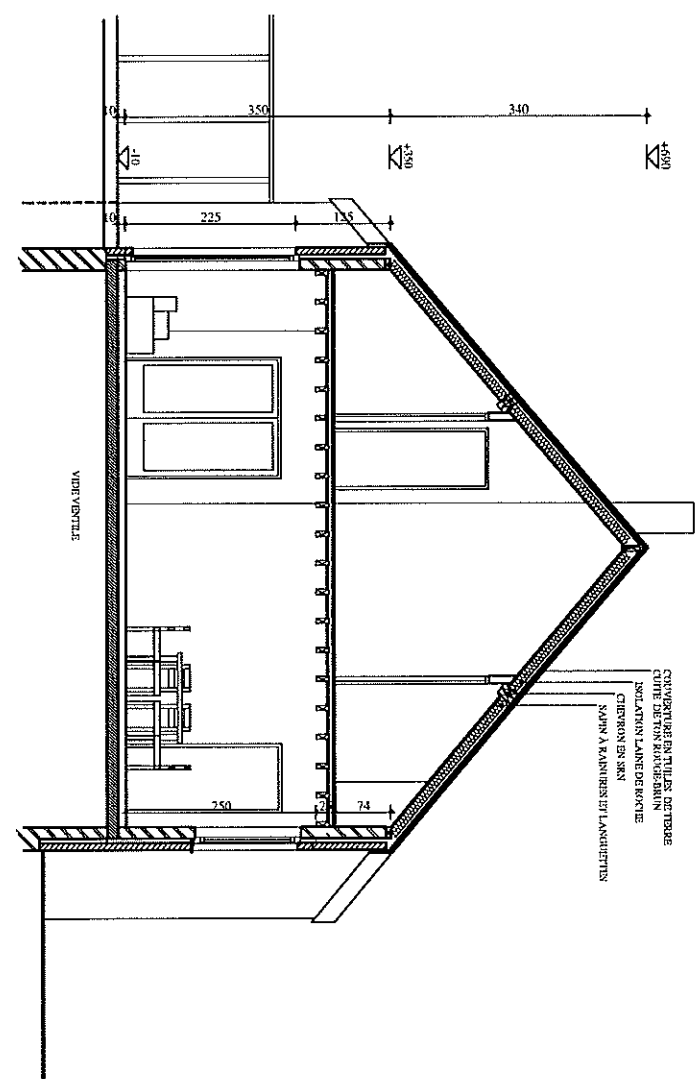

COUPE BB

