




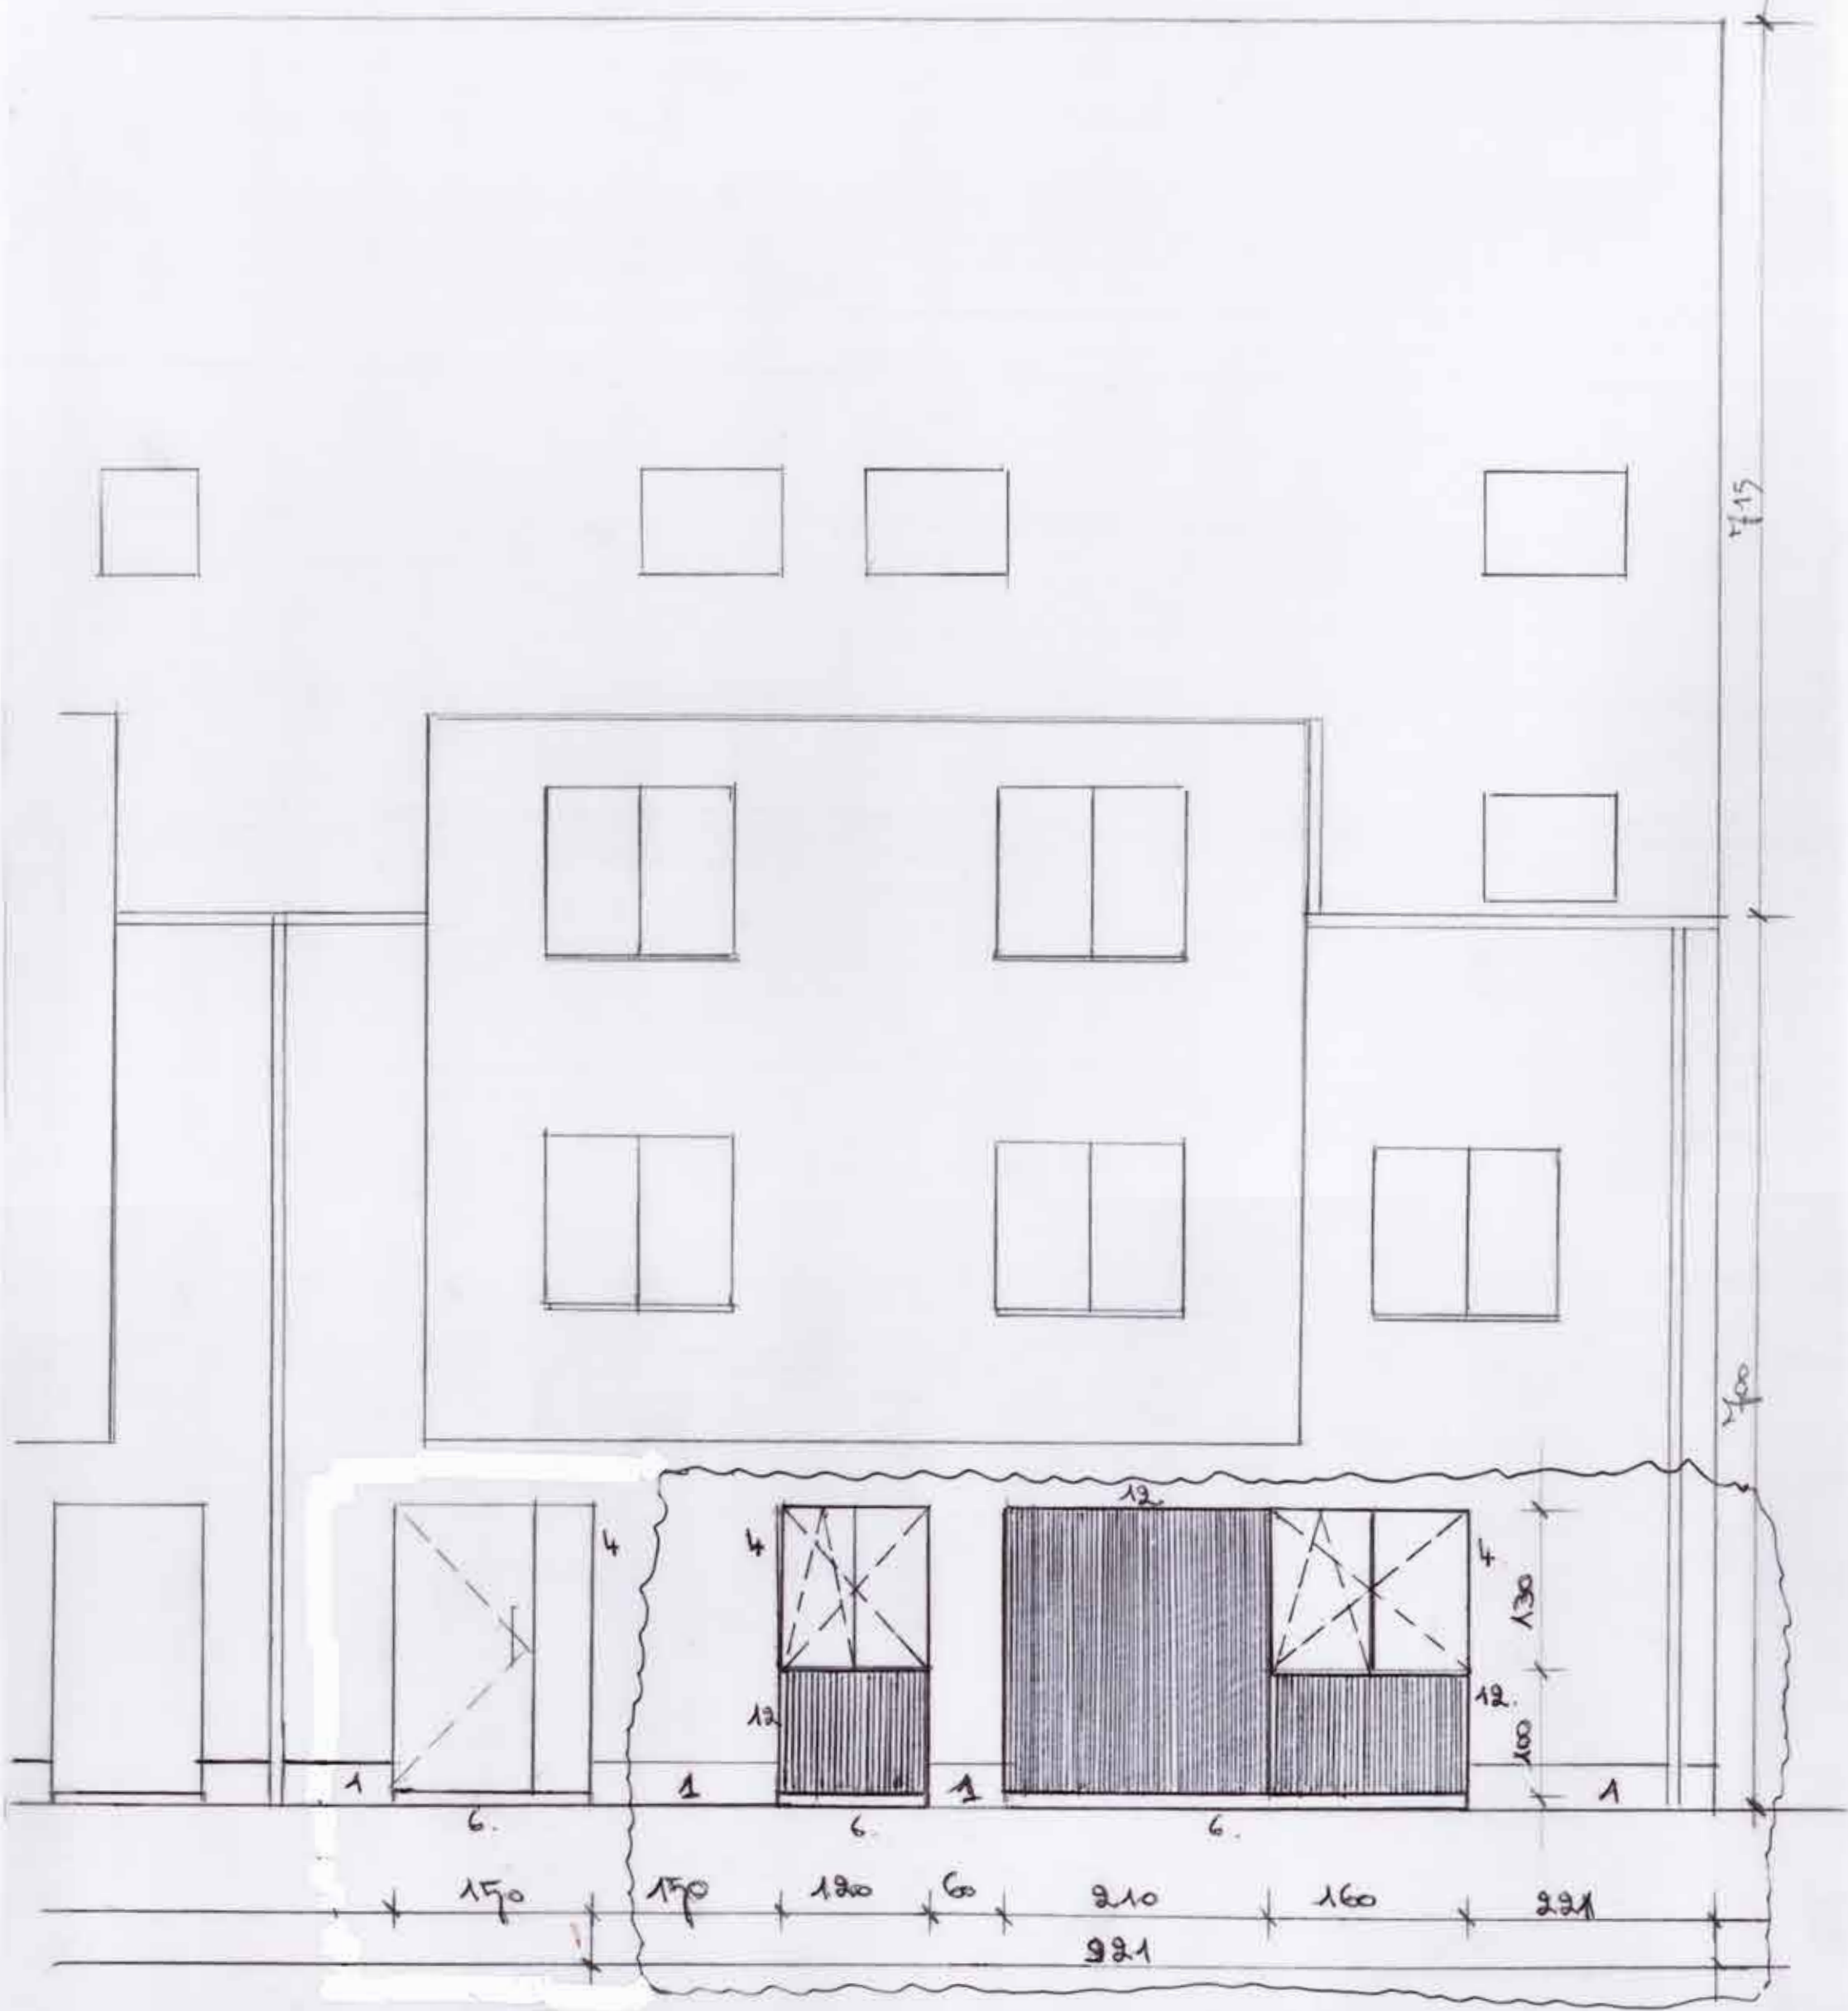


VOORGEVEL (NA VERBOUWING)

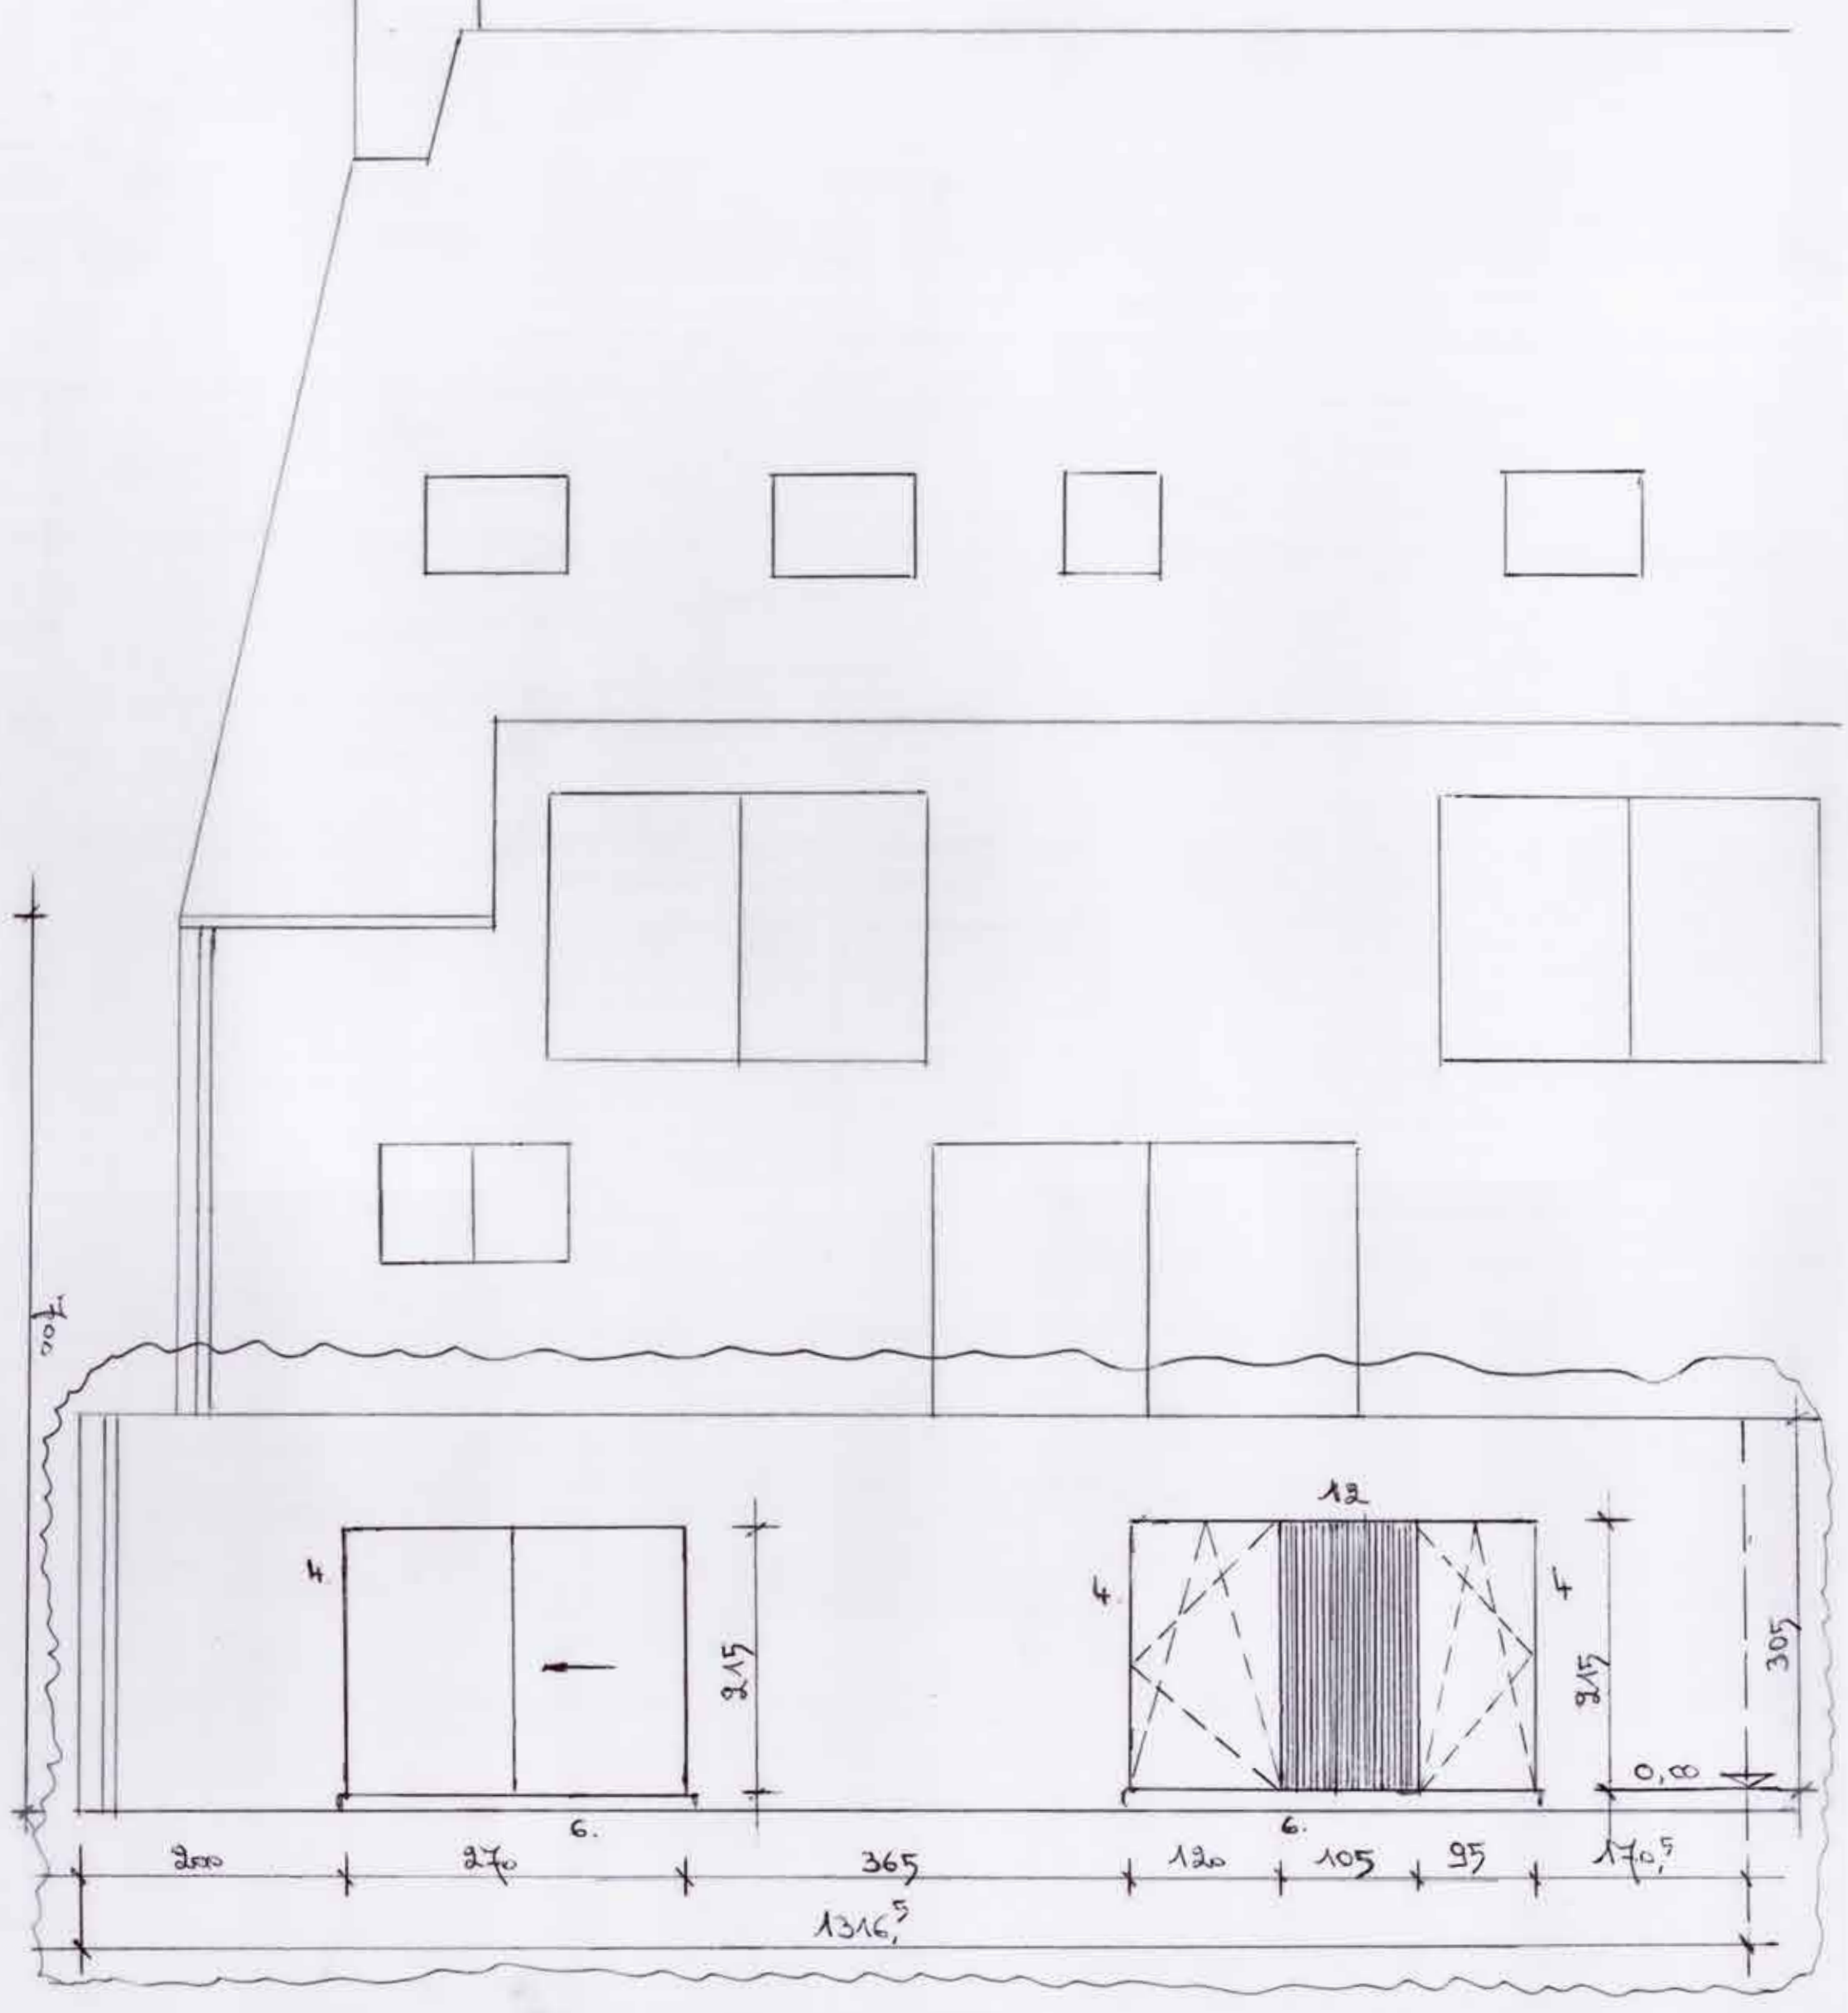


ACHTERGEVEL (NA VERBOUWING)

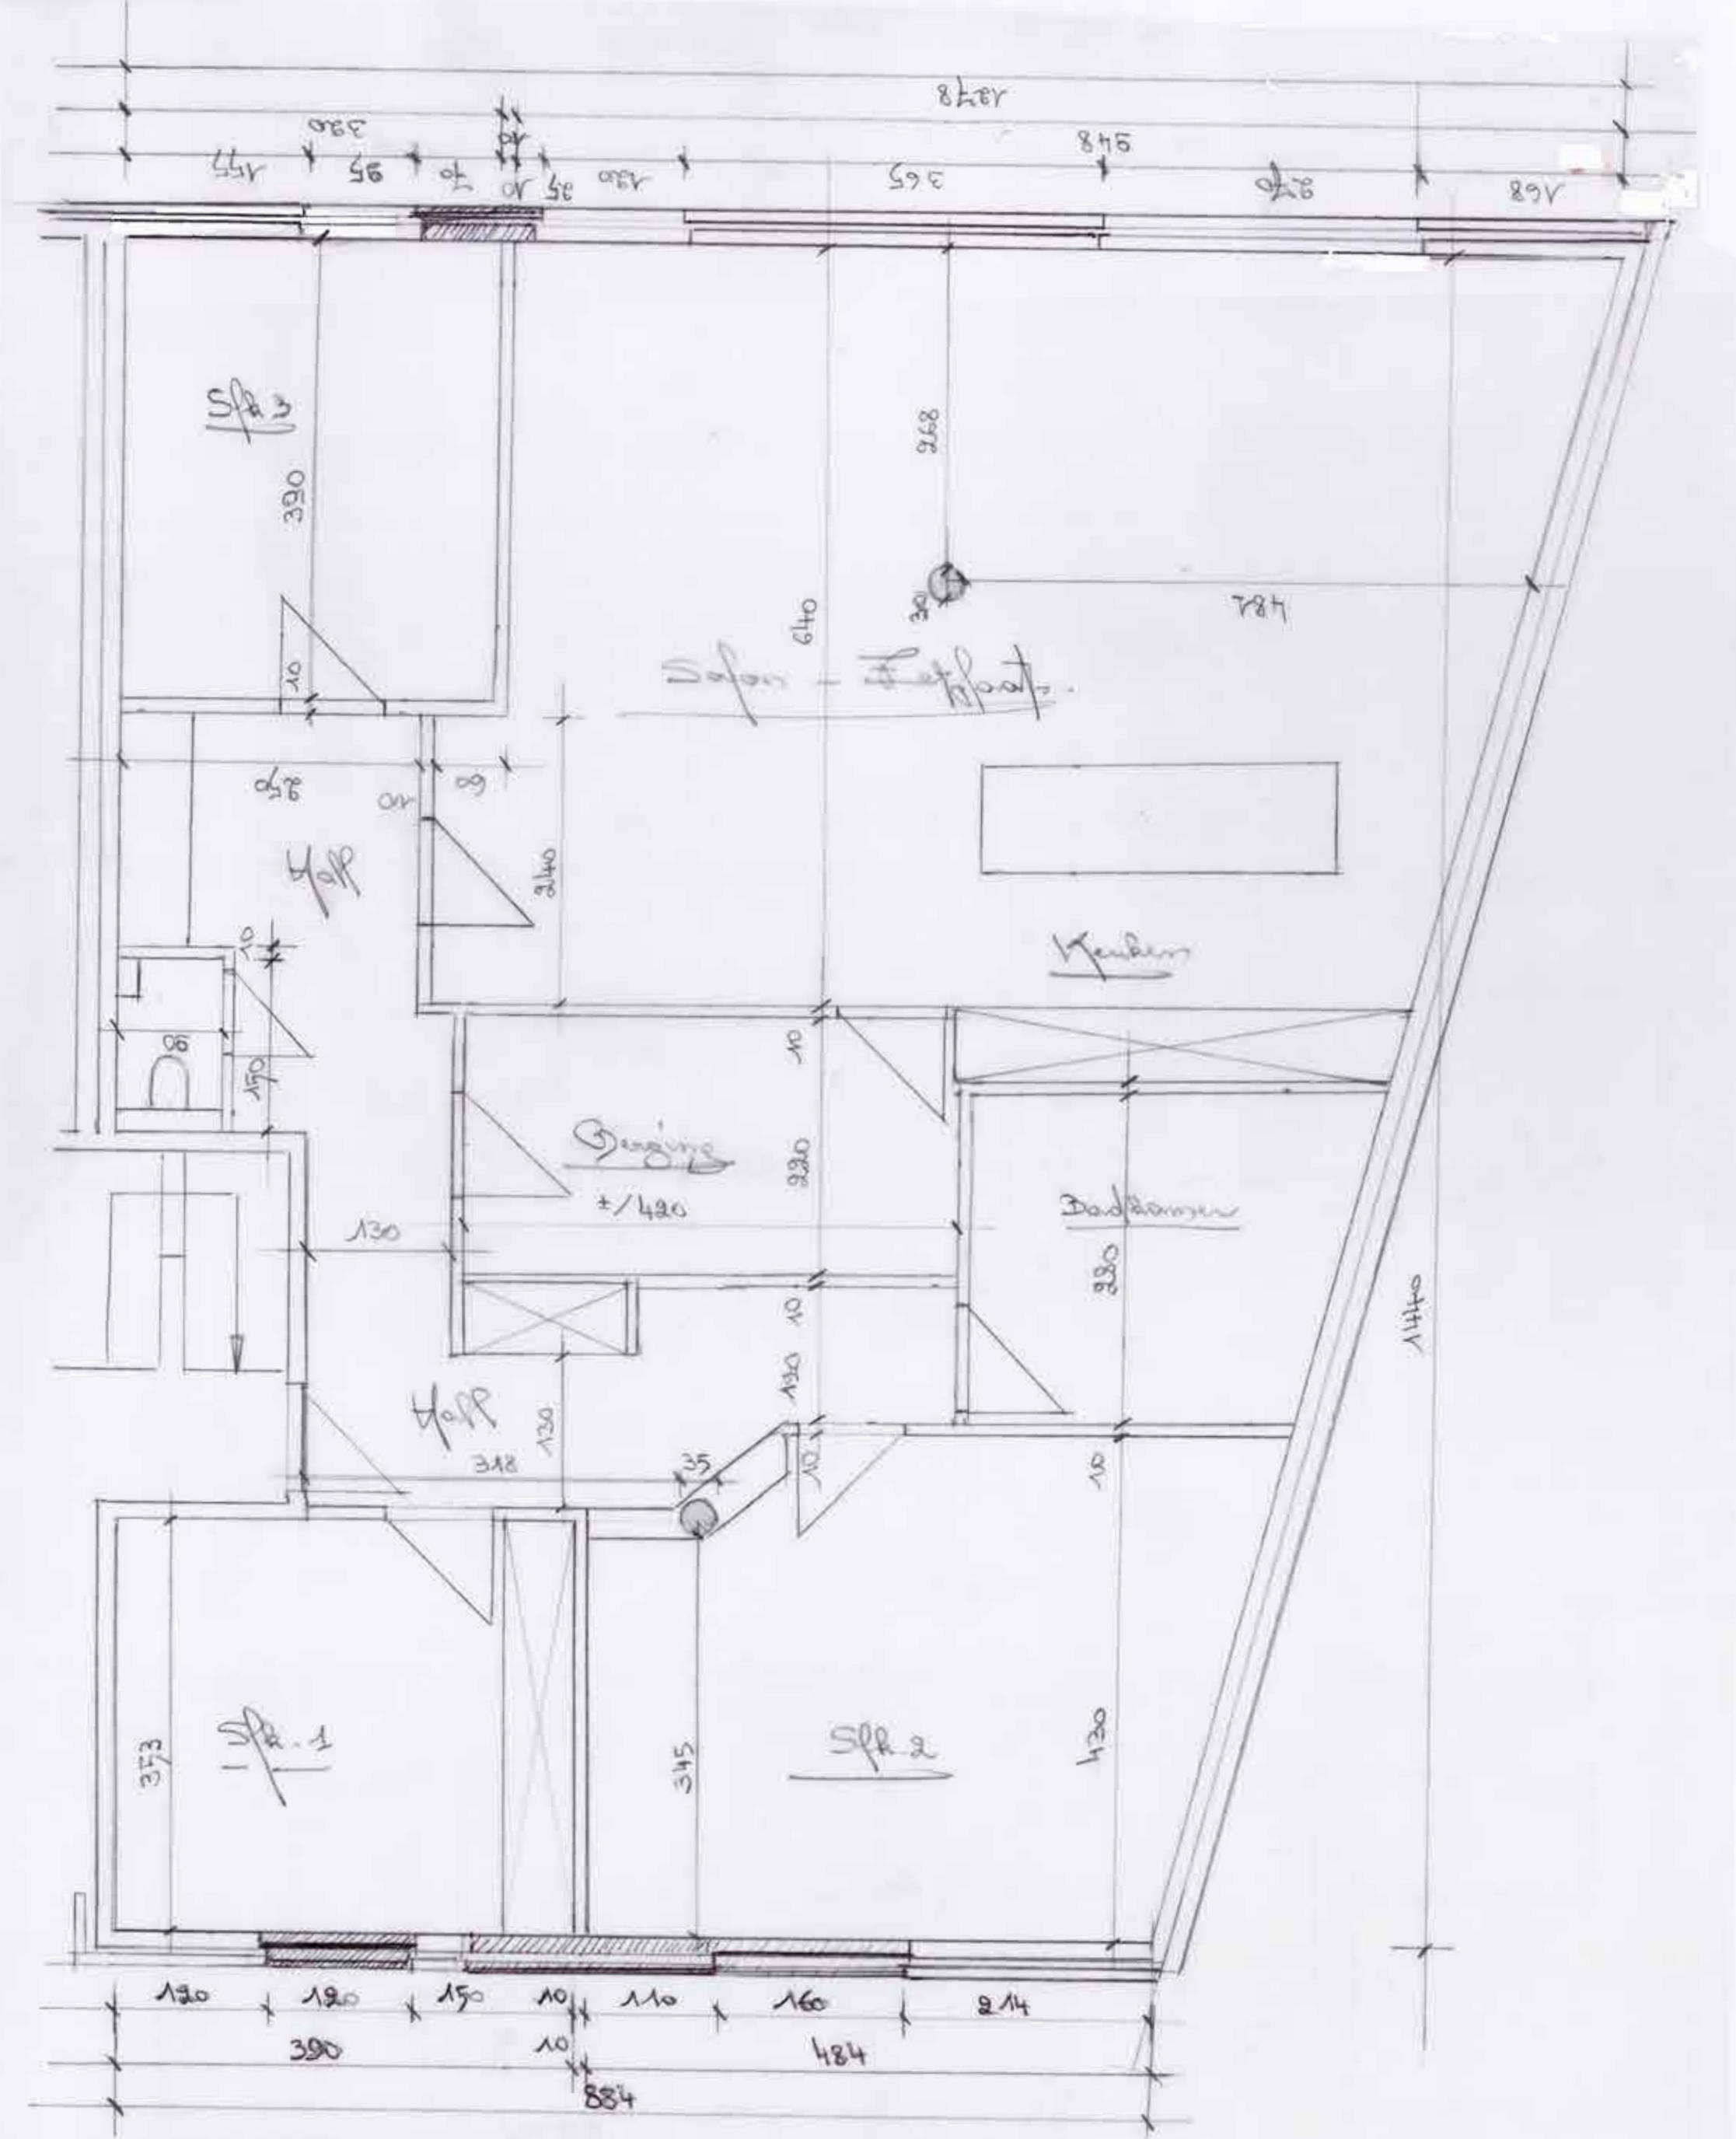


GELIJKVLOERS (NA VERBOUWING)
RECHTS
BUS 002

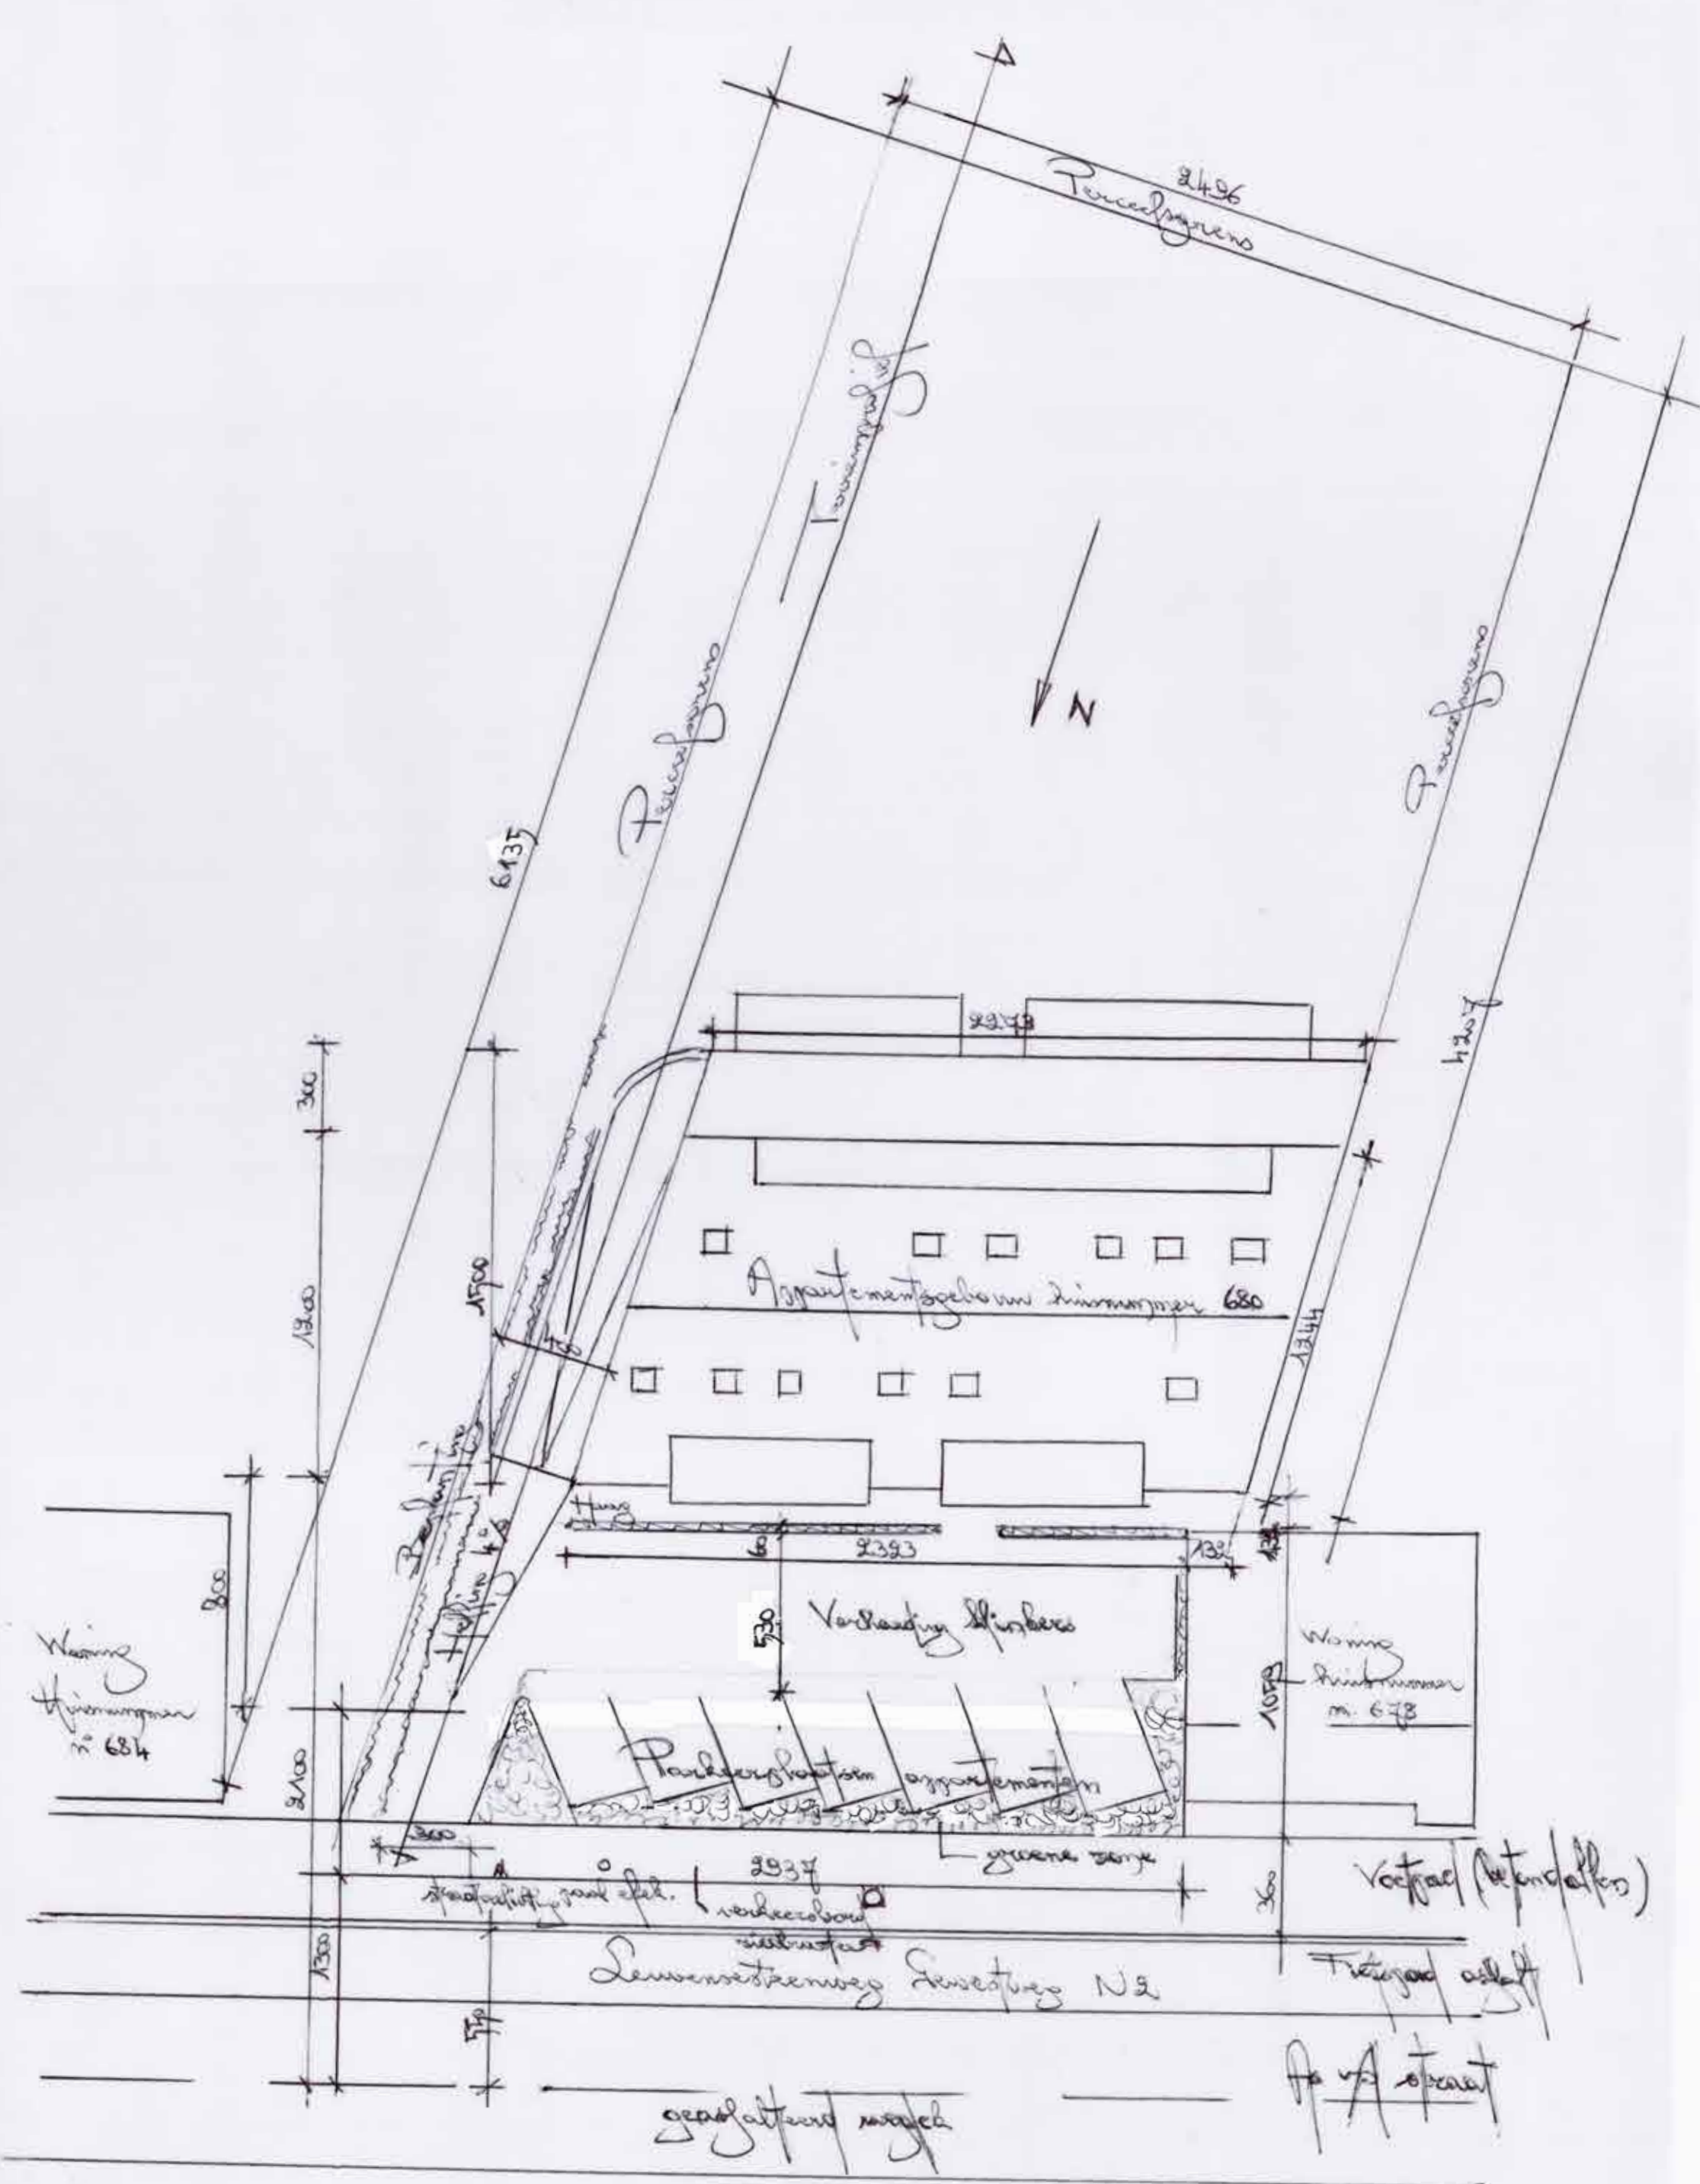

INPLANTINGSPLAN schaal 1/200

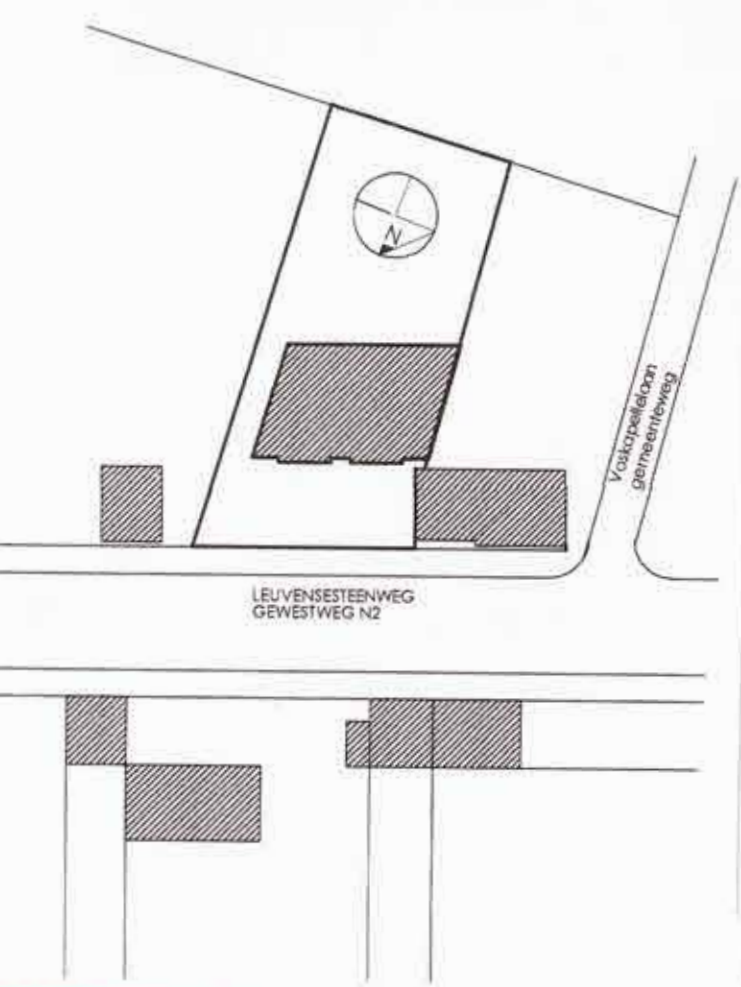

OMGEVINGSPLAN schaal 1/1 000

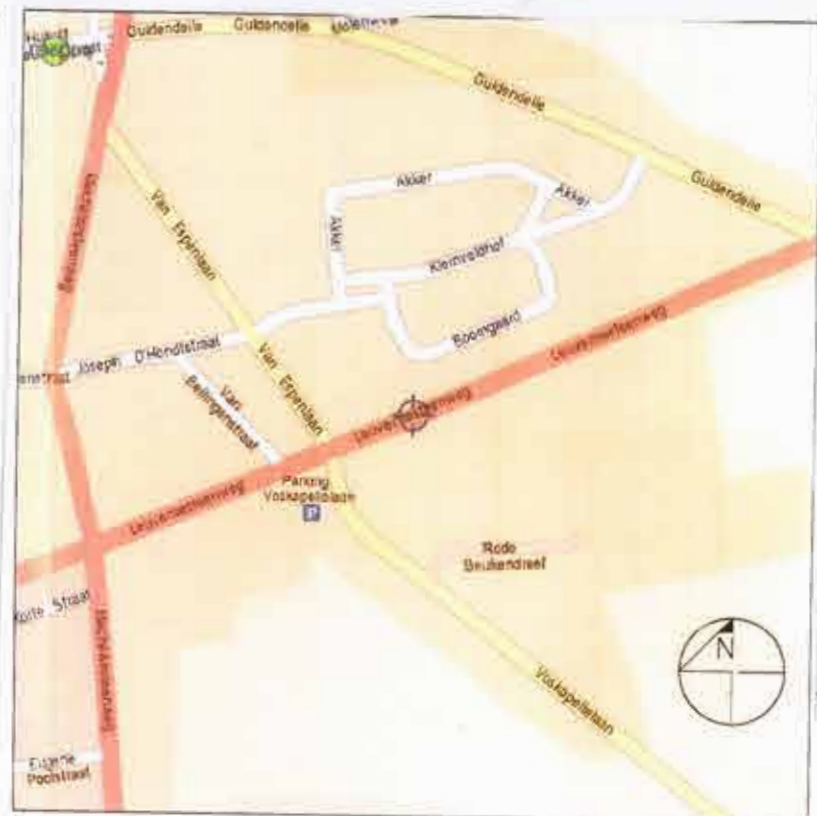

LIGGINGSPLAN schaal 1/10 000



TERREINPROFIEL schaal 1/200

GEVELMATERIALEN	
1. PLINT (enkel voorgevels)	blauwe steen
2. GEVELS	GEVELSTEEN, kleur lichtgeel-beige
3. UITBOUW VOORGEVEL	GEVELSTEEN, kleur beige-bruin
4. BUITENSCHRIJNWERK	ALUMINIUM, kleur olijfgroen
5. DAKBEDEKKING hellend dak	SMEDSKAPPEN, zwart
6. DORPELS	blauwe steen
7. DAKGOTEN & AFVOER	ZINK
8. BALUSTRADES terrassen	ALUMINIUM, lichtgrijs
9. SCHOORSTEEN	BAKSTEEN, kleur geel-beige
10. VLOER ZWENDE TERRASSEN	PREFAB-BETON, tauruskwarts, kleur beige
11. VLOER TERRASSEN te VERD.	HOUD, natuurkleur
12. HOUTEN GEVELBEKLEDING	Hout, natuurkleur

Verbouwen van de gelijkvloerse commerciële ruimte (bus 002) tot aan appartement.
Leuvensesteenweg 680, 1930 Nossegem

Bouwaanvraag - algemene gegevens, grondplan en gevels.

Datum	Kadaster	Schaal	Plan
20/10/2023	3 ^e afd. sectie C nrs. 122b, 223c	divers	N. 1

Bouwheer: Multinvest BVBA, Leuvensesteenweg 680/ bus 002, 1930 Nossegem