

Elektrische installatie

Inhoud

- 1 Elektrische symbolen
- 2 Beschrifting dagstroomkast I
- 3 Beschrifting dagstroomkast II + Werkplaats
- 4 Beschrifting nachstroomkast I+ II

Eendraad schemas

- 5 Schema dagstroomkast I A-L
- 6 Schema dagstroomkast I M-T
- 7 Schema dagstroomkast II
- 8 Schema nachstroomkast I + II en Boiler

Situatie schema's

- 9 Stopcontacten en toestellen gelijkvloers
- 10 Verlichting gelijkvloers
- 11 Vloerverwarming gelijkvloers
- 12 Verlichting , stopcontacten en vloerverwarming verdiep Situatiedchemas
- 13 Verlichting en stopcontacten zolder
- 14 Verlichting en stopcontacten hof en werkplaats
- 15 Telefoon en Modem
- 16 Schema zonnepanelen
- 17 Keuring zonnepanelen
- 18 Keuring van elektrische installatie









EIGENAAR / INSTALLATEUR SLOOTMAEKERS RAYMOND-
PLAATS VAN DE INSTALATIE GANZENBOLLAAN 25
2550 KONTICH
TEL 034574361

CONTROLE ORGANISME
ELECTROTEST
HAACHTSESTEENWEG 236
1820 MELS BROEK

emailslootmaekers@scarlet.be

EAN 541448820045053984

VOORBLAD

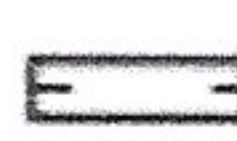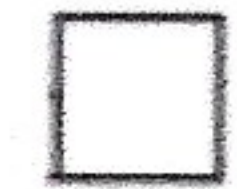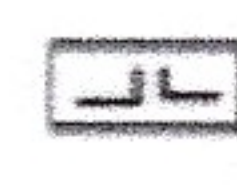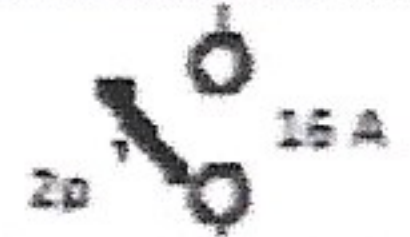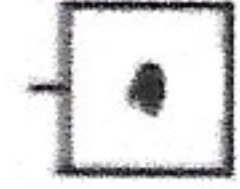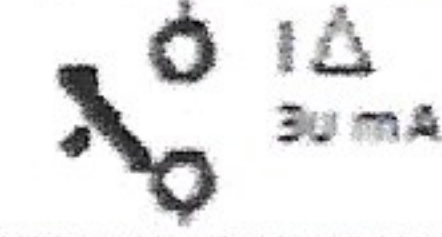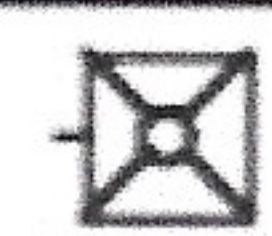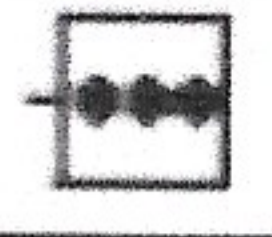SCHAKELAARS		VERLICHTING	
	Enkelpolige schakelaar		Armatuur TL-lamp
	Tweepolige schakelaar		lamp
	Enkelpolige wisselschakelaar	STOPKONTAKTEN	
	Kruisschakelaar		Stopcontact
			Stopcontact met aarding
	Elektrisch deurslot		Dubbel stopcontact
	Ventilator		Half waterdicht stopcontact
	Verwarmingstoestel		Boiler
	Verwarmingstoestel met accumulatie		Drukknop
Toestellen			
	Zoener		verdeelkast
	Nederings schakelaar		Impulsschakelaar
	Thermostaat		Leiding met 3geleiders
	Transformator		Automatische zekering
	Koelkast		Foutstroom schakelaar
	Elektrische oven		Wasmachine
	Droogkast		Vastwasmachine
	Kookfornuis		Microgolfoven
	Diepvriezer		Motor

Dagstroomkast I

Dagstroomkast I

A 1 licht slaapk 3 2 stopk slaapk 3 3 licht slaapk 1	B 1 licht zolder midden 2 licht zolder kant tuin 3 licht kleine zolder	C 1 Licht garage 2 Stopk. garagemuur 3 Garagepoort	D 1 stopk living kant veranda 2 stopk veranda kant garage 3 1 stopk veranda kant tuin 3 2 stopk veranda lammel gordijn 4 stopk veranda huis kant nr 23 5 stopk living kant veranda 6 stopk living aan televisie 7 stopk living voor televisie -decoder-DVD 8 stopk living midden kant huis nr23 9 stopk living kant huis nr 23 GSM 10 stopk living kant keuken	E 1 stopk zolder deur links 2 stopk zolder raam huis nr 27 3 stopk zolder raam >nr 23	F 1 stopk zolder deur rechts 2 stopk zolder muur mid nr 23 3 stopk zolder muur rechtsnr 23	G Warmwater boiler	H 1 stopk slpk 2 bed R 2 stopk slpk 2 bed L 3 stopk slpk 1 bed L 4 stopk slpk 1 verw. 5 stopk slpk 1 str R 6 raamscreen
I Kast werkplaats a1 licht midden a2 licht vooraan b1 stopk.werkbank b2 stopk.werkbank b3 stopk.deur b4 stopk.midden c 7 zonnepanelen 3 kW	J 1.1 stopk. blok printer 1.2 stopk. blok antenne 1.3 stopk. blok radio 2 stopk living onder modem 3 licht living op bureau 4 stopk living achter bureau 5 stopk living modem 6 stopk living computer 7 stopk living staan lamp 8 stopk living telefoon 9 stopk living onder klok 10 zonnescherm veranda	K 1 beltransfo 220/6V 2 zoemer living 6V 3 deurslot 6V			L 1 stopk garage in kast dif	M 1.1.2.3.4.5.6.7.8.9.10 licht veranda 2 licht living boven bureau 3 licht living boven tafel	N Verwarm liv
O 19 Zonnepanelen 8 kW piek	P Foutstroom schakelaar 30mA naar kast II	Q Thermostaat Verwarming Gang	R Thermostaat verwarming Keuken	S Thermostaat verwarming Veranda	T 1 licht slpk2 boven wastafel 2 stopk slpk 2 deur rechts 3 stopk slpk 2 deur links 4 rolluik slpk2 5 stopk slpk 1 bed rechts 6 stopk slpk 1 bed links 7 stopk slpk 3 bed top 8 stopk slpk 3 bed achter 9 stopk slpk 3 kant oprijt		

Dagstroomkast II


A 1 kookplaat 2 oven 3 micro golf 4 dampkap 5 stopk boven kookplaat keuken	B 1 Licht slaapkamer 2 2 Rolluik slaapkamer 2 3 Licht+ stopk badkamer	C 1 Droogkast berging 2 Stopkontakt gang	D 1 Boiler keuken 2 Ijskast keuken 3 Vaatwasmachine keuken	E 1 3x stopkontakt aanrecht 2 3x stopkontakt aanrecht 3 Stopkontakt aan deur 4 Stopkontakt bergplaats 5 Wasmachine bergplaats 6 Diepvries bergplaats	F 1 Druklicht gang 2 Muurlicht gan 3 Licht oprit 4 Licht WC
--	---	---	--	---	--

G 1 Badkamer verwarming	H 1 Verlichting hof spot 2 Fontein pomp	I 1 Licht keuken 2 Licht boven aanrecht 3 Licht bergplaats	J 1 4p stopkontakt garage
-----------------------------------	--	--	-------------------------------------

Werkplaats 220 V


Reserve	Verlichting a	Stopkontakt b	Zonnepanelen c
---------	---------------	---------------	----------------

Nachtstroomkast I

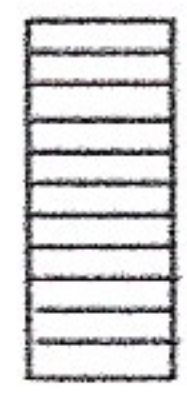
F  GANG	G  KEUKEN ACCUMULATIE VERWARMING	H  SLAAPKAMER 1	I  VERANDA
--	---	--	---

J VOORSTE ZOLDER	K ACHTERSTE ZOLDER RESERVE (niet aangesloten)	L SLAAPKAMER 2	M SLAAPKAMER 3
-----------------------------------	--	---------------------------------	---------------------------------


Nachtstroomkast II

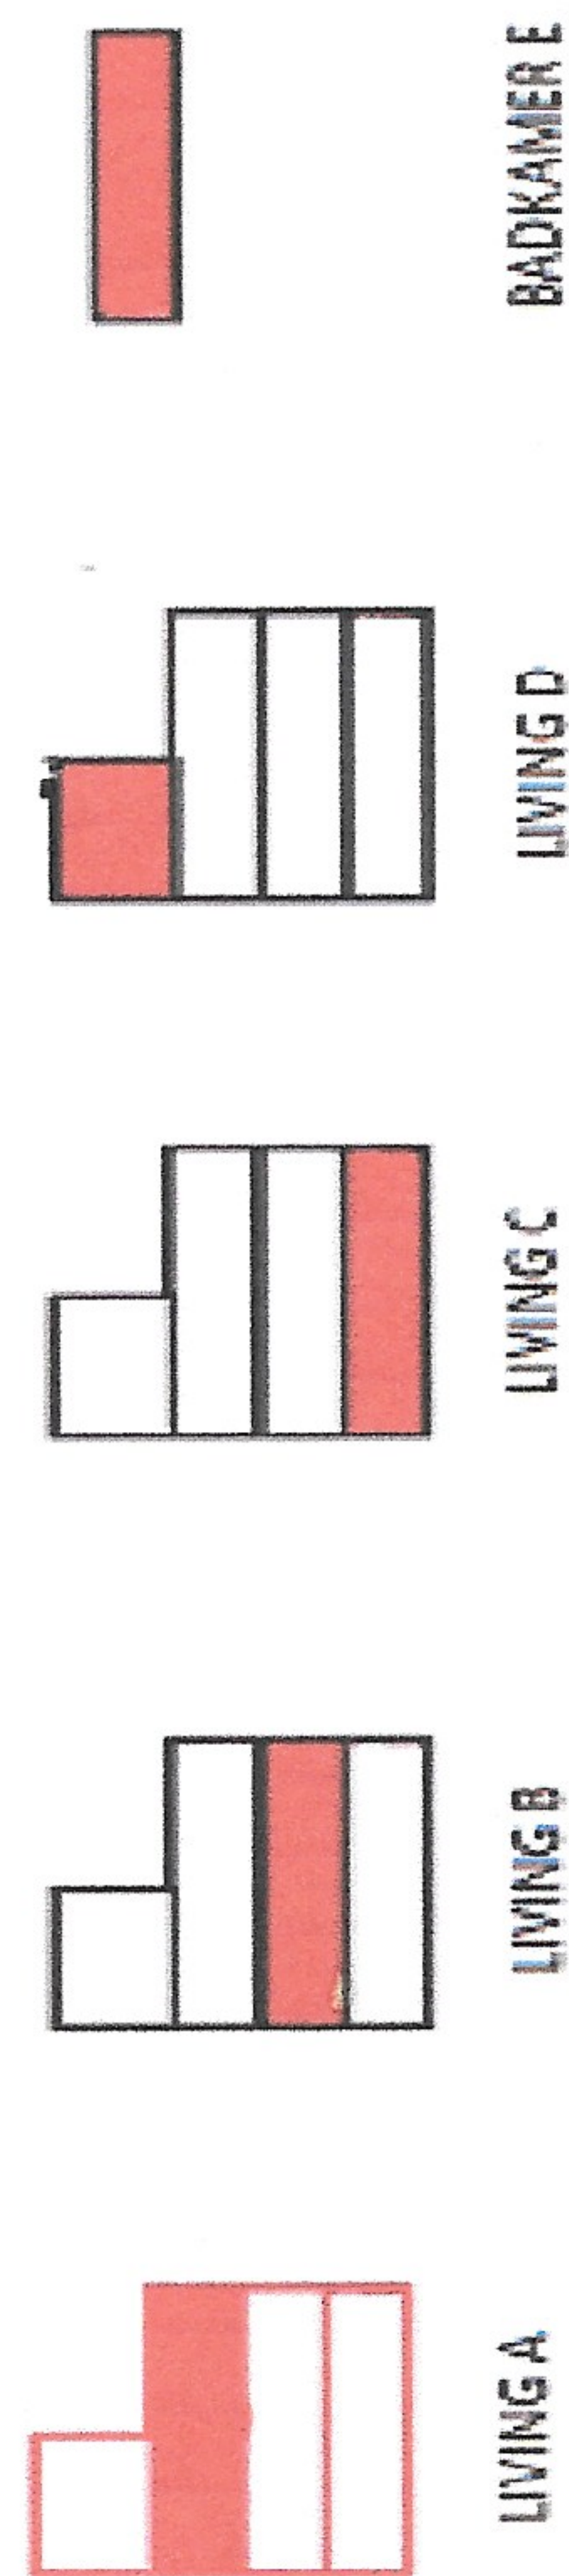

VLOERVERWARMING

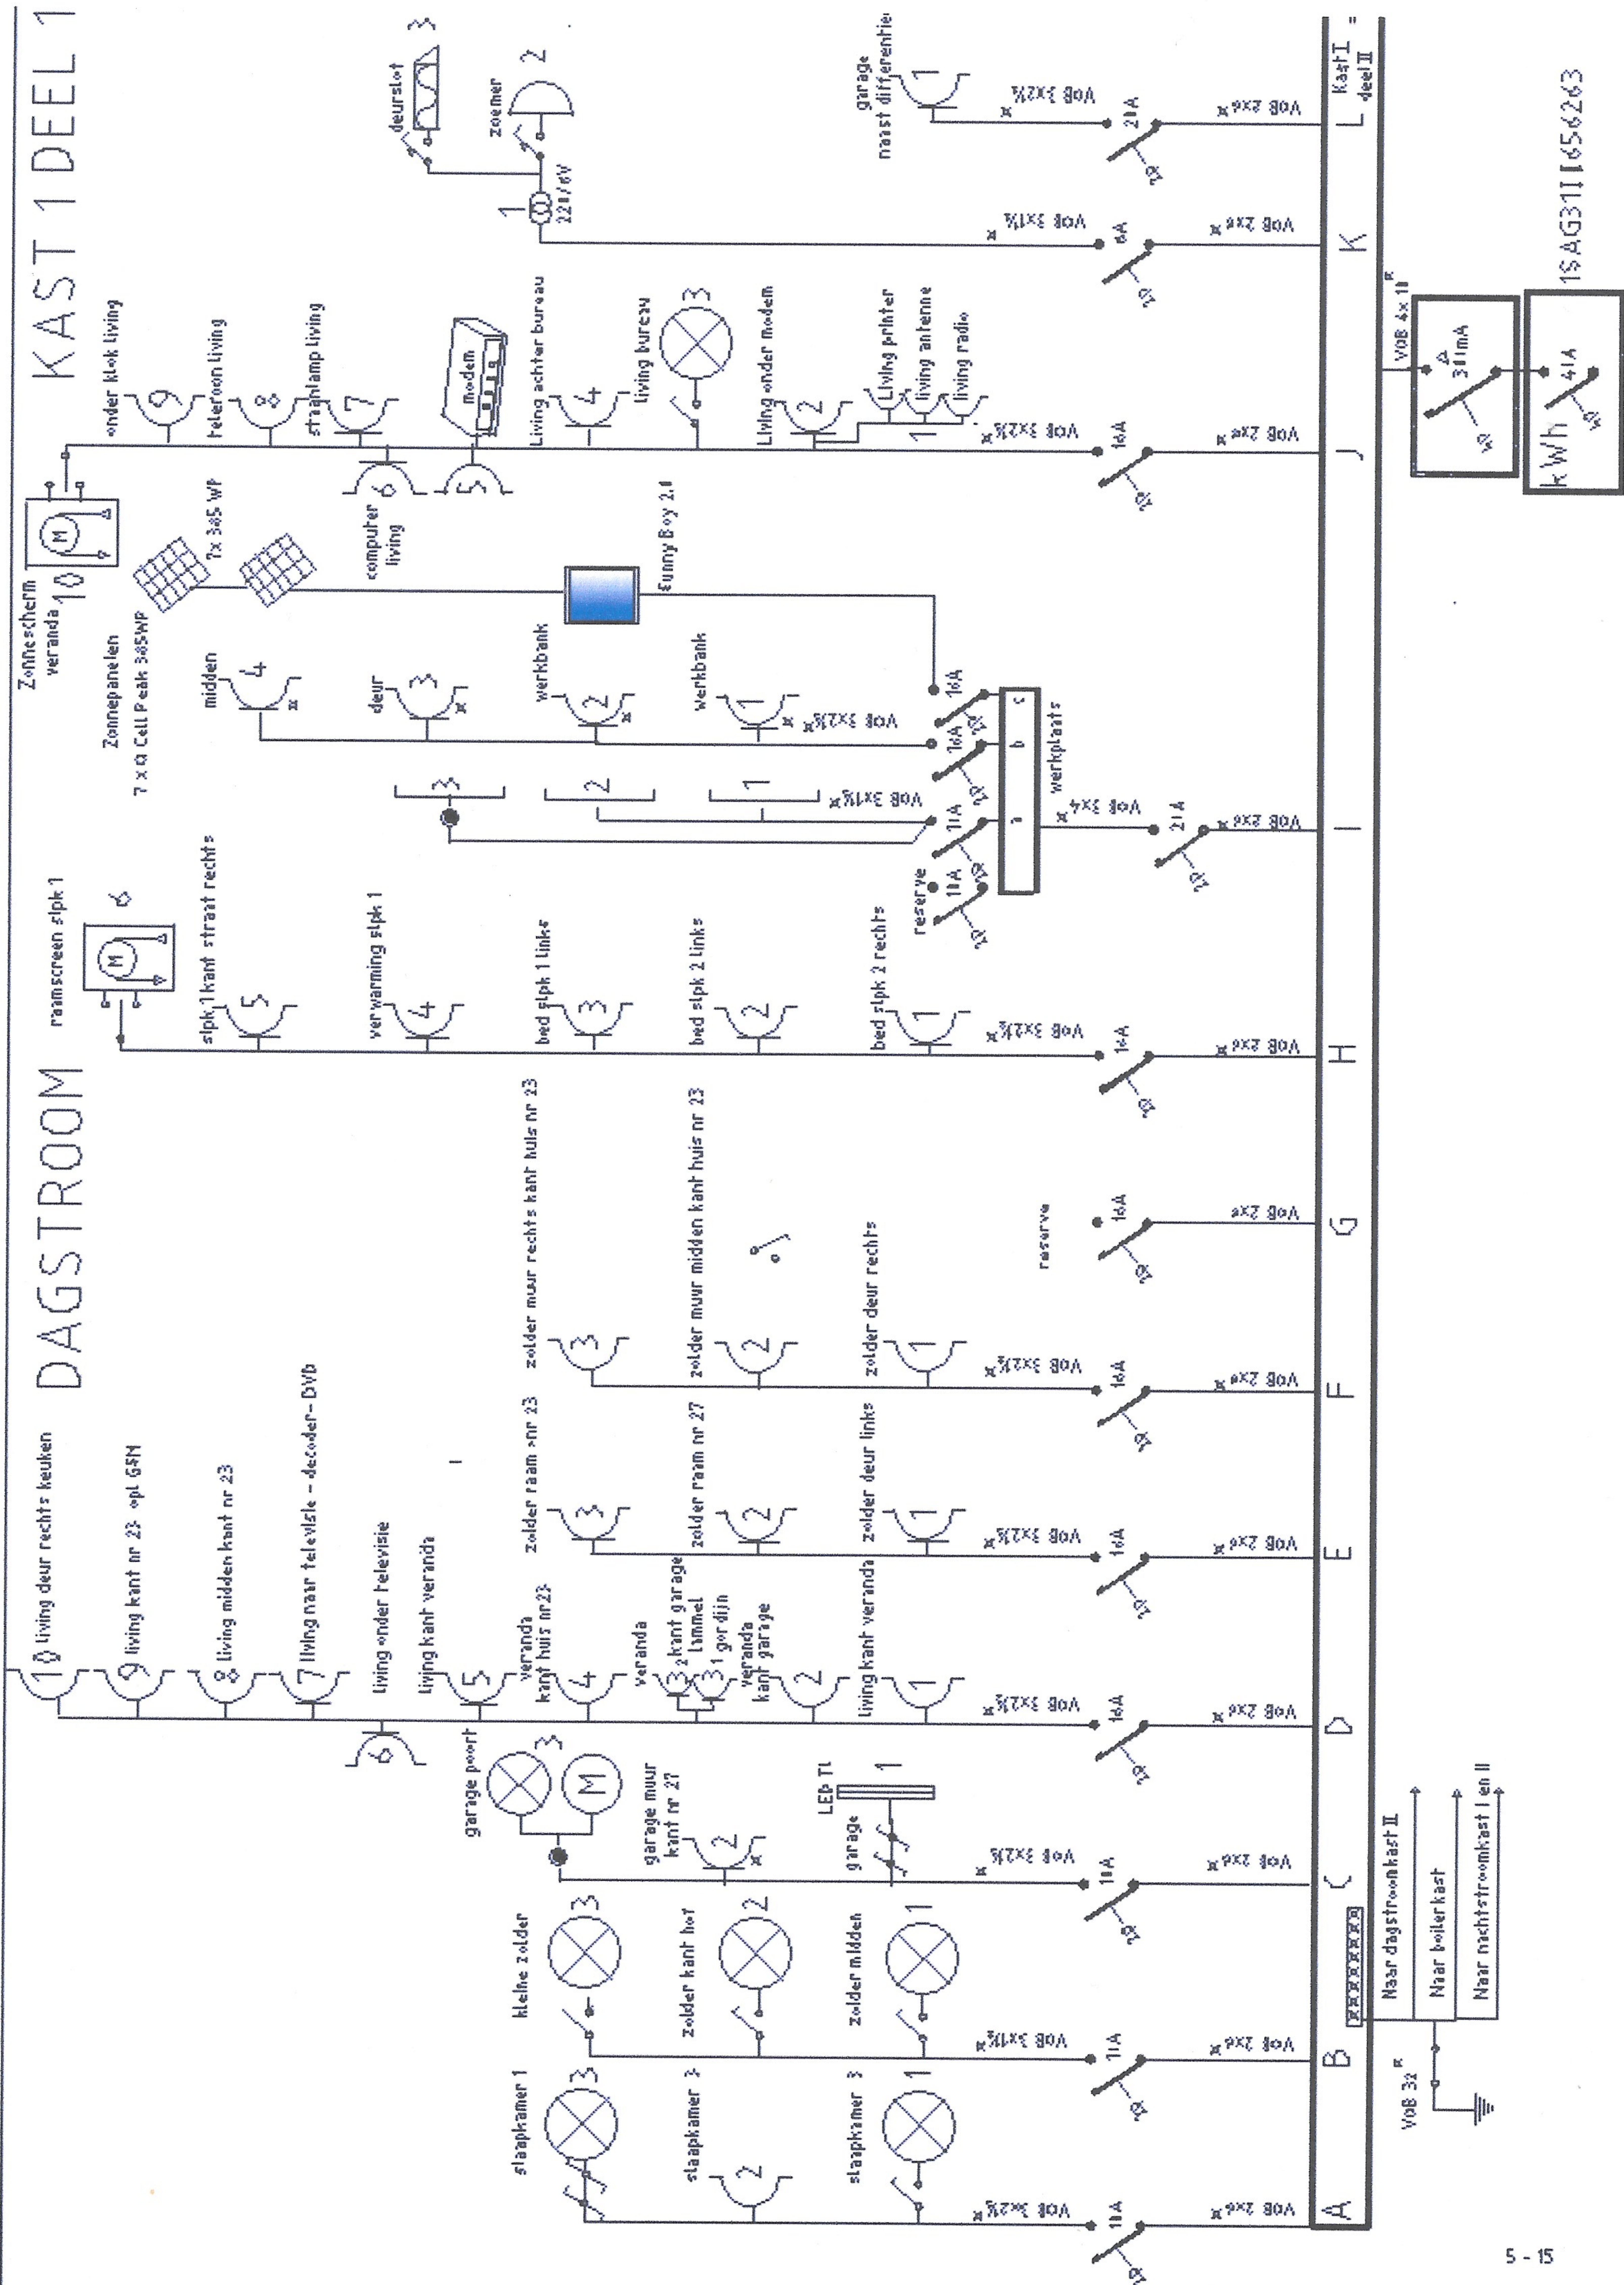

DAGSTROOM KAST 1 DEEL 2

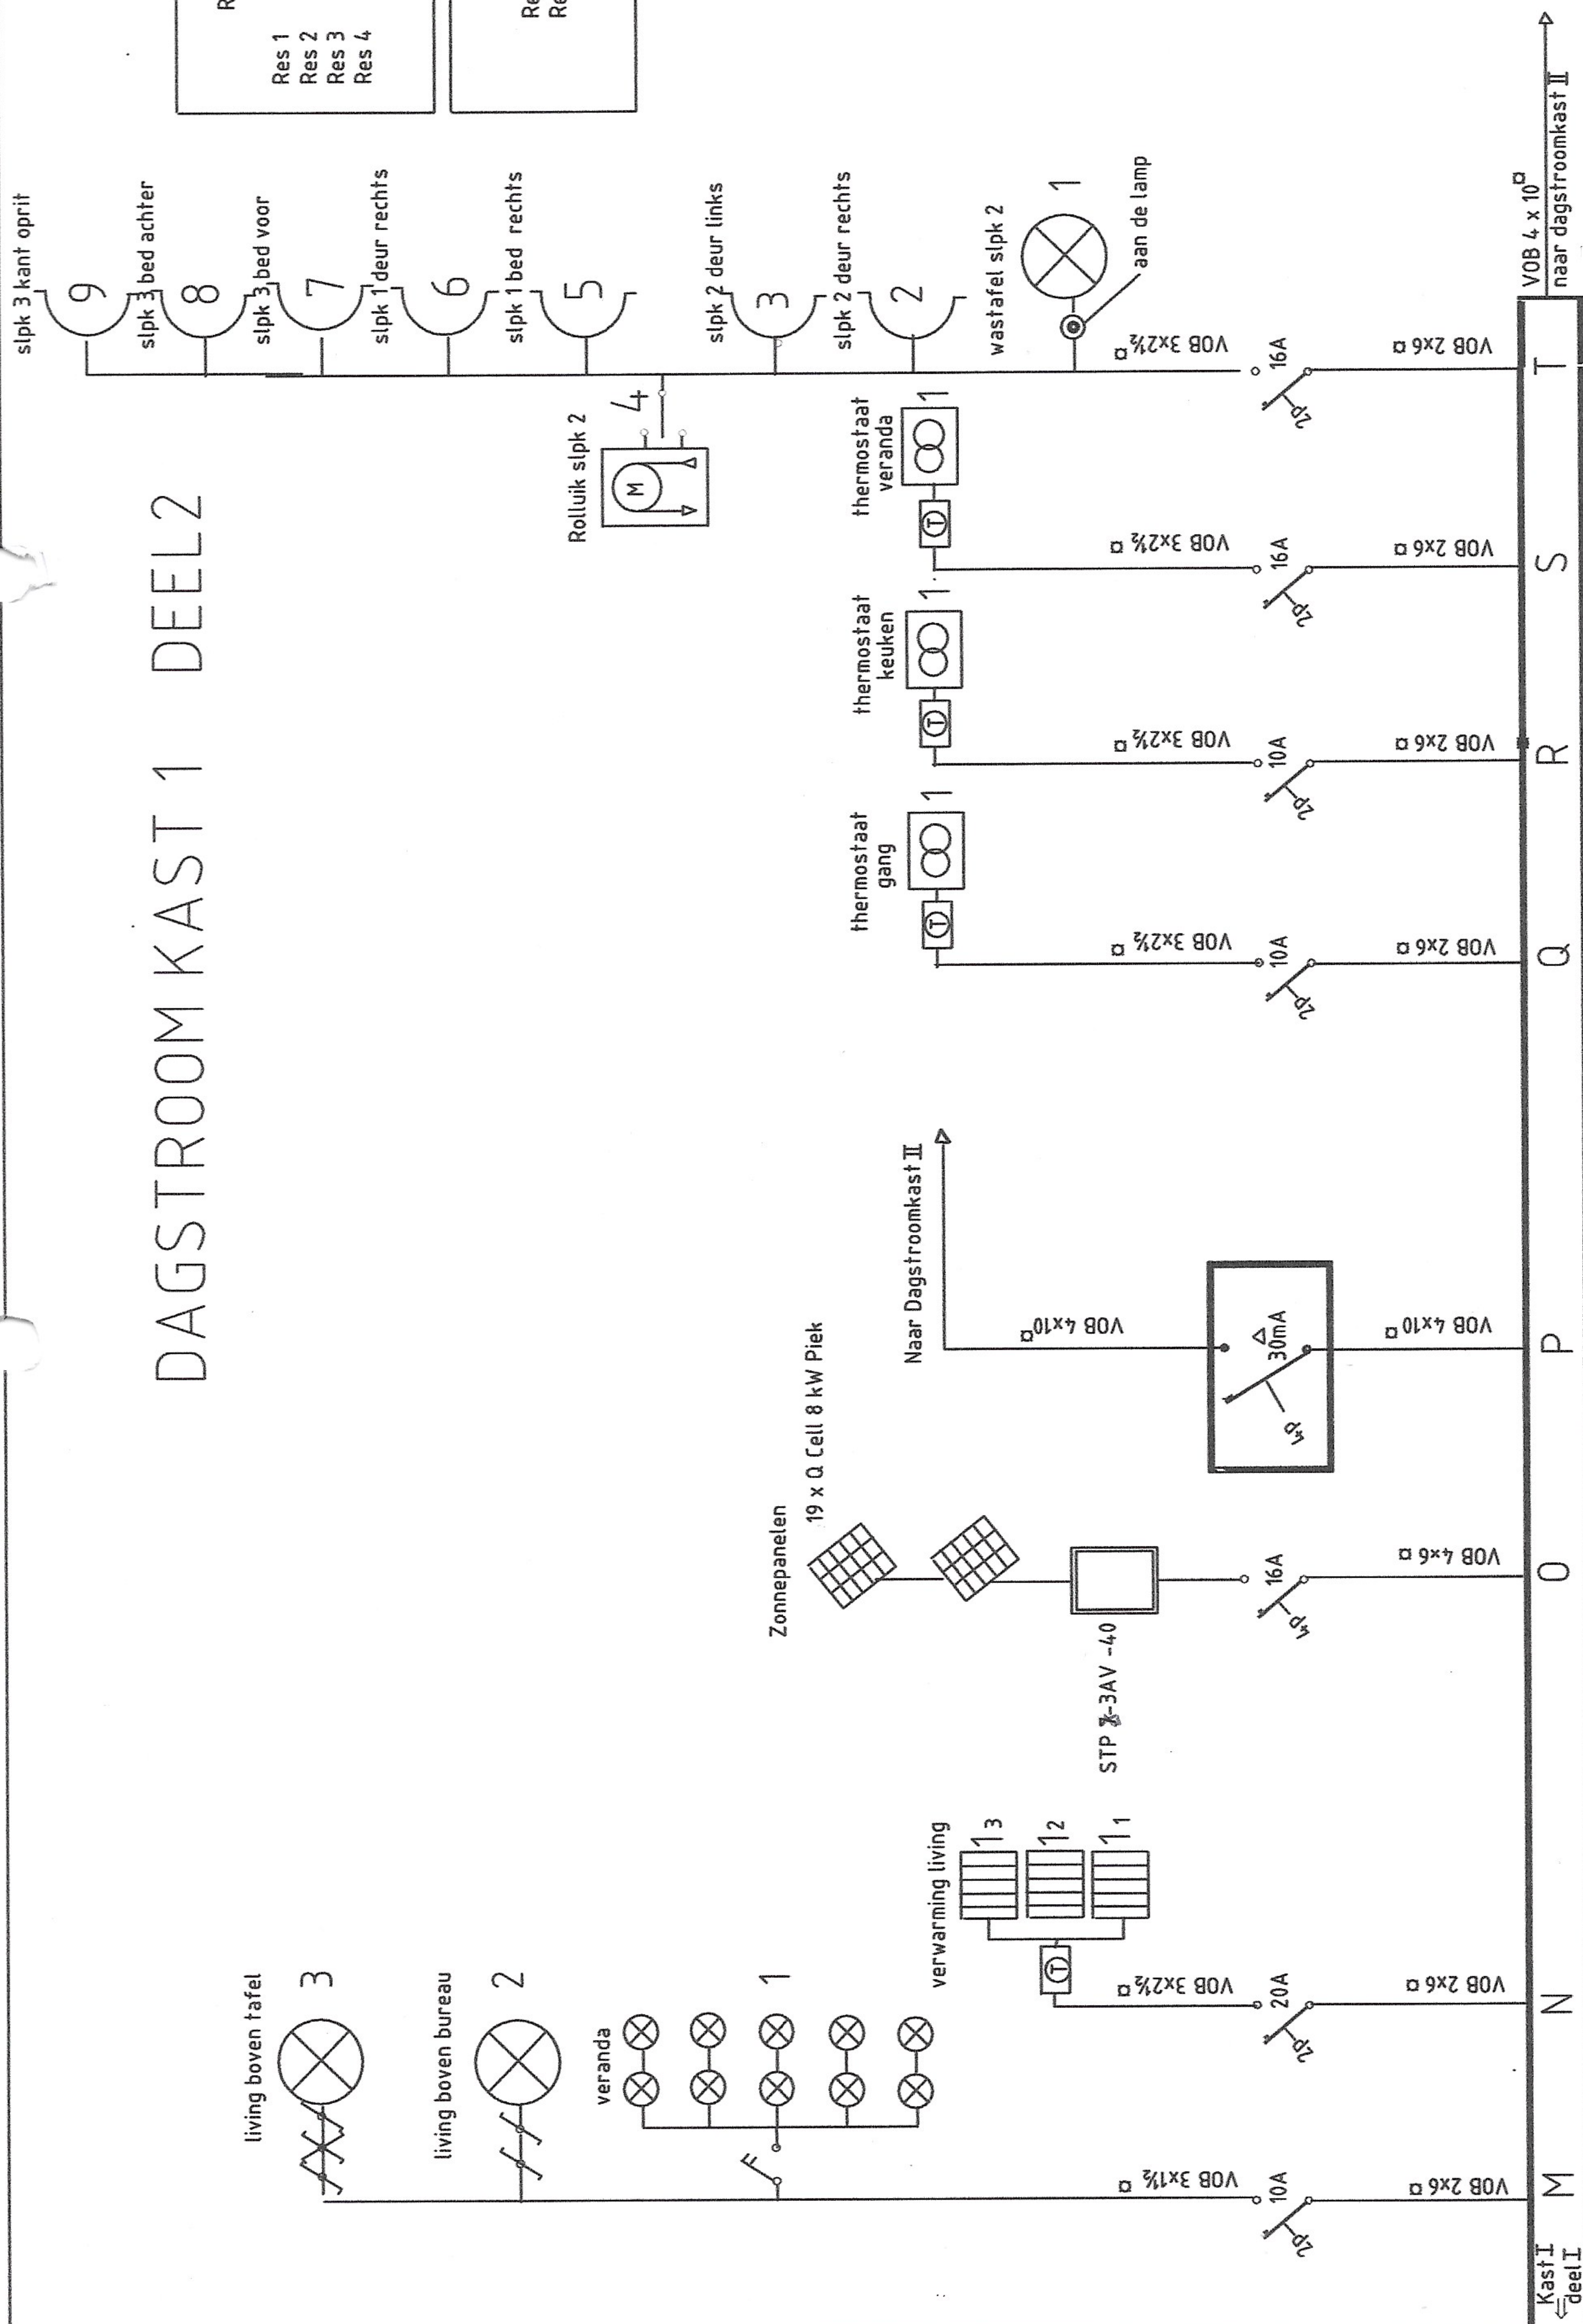


RESERVE DRADEN ACCUMULATIE

- Res 1 thermostaat slaapkamer 1
- Res 2 thermostaat slaapkamer 2
- Res 3 thermostaat slaapkamer 3
- Res 4 thermostaat zolder

RESERVE DRADEN VOORHOF

- Res 6 voorhof
- Res 7 voorhof

DAGSTROOM KAST II

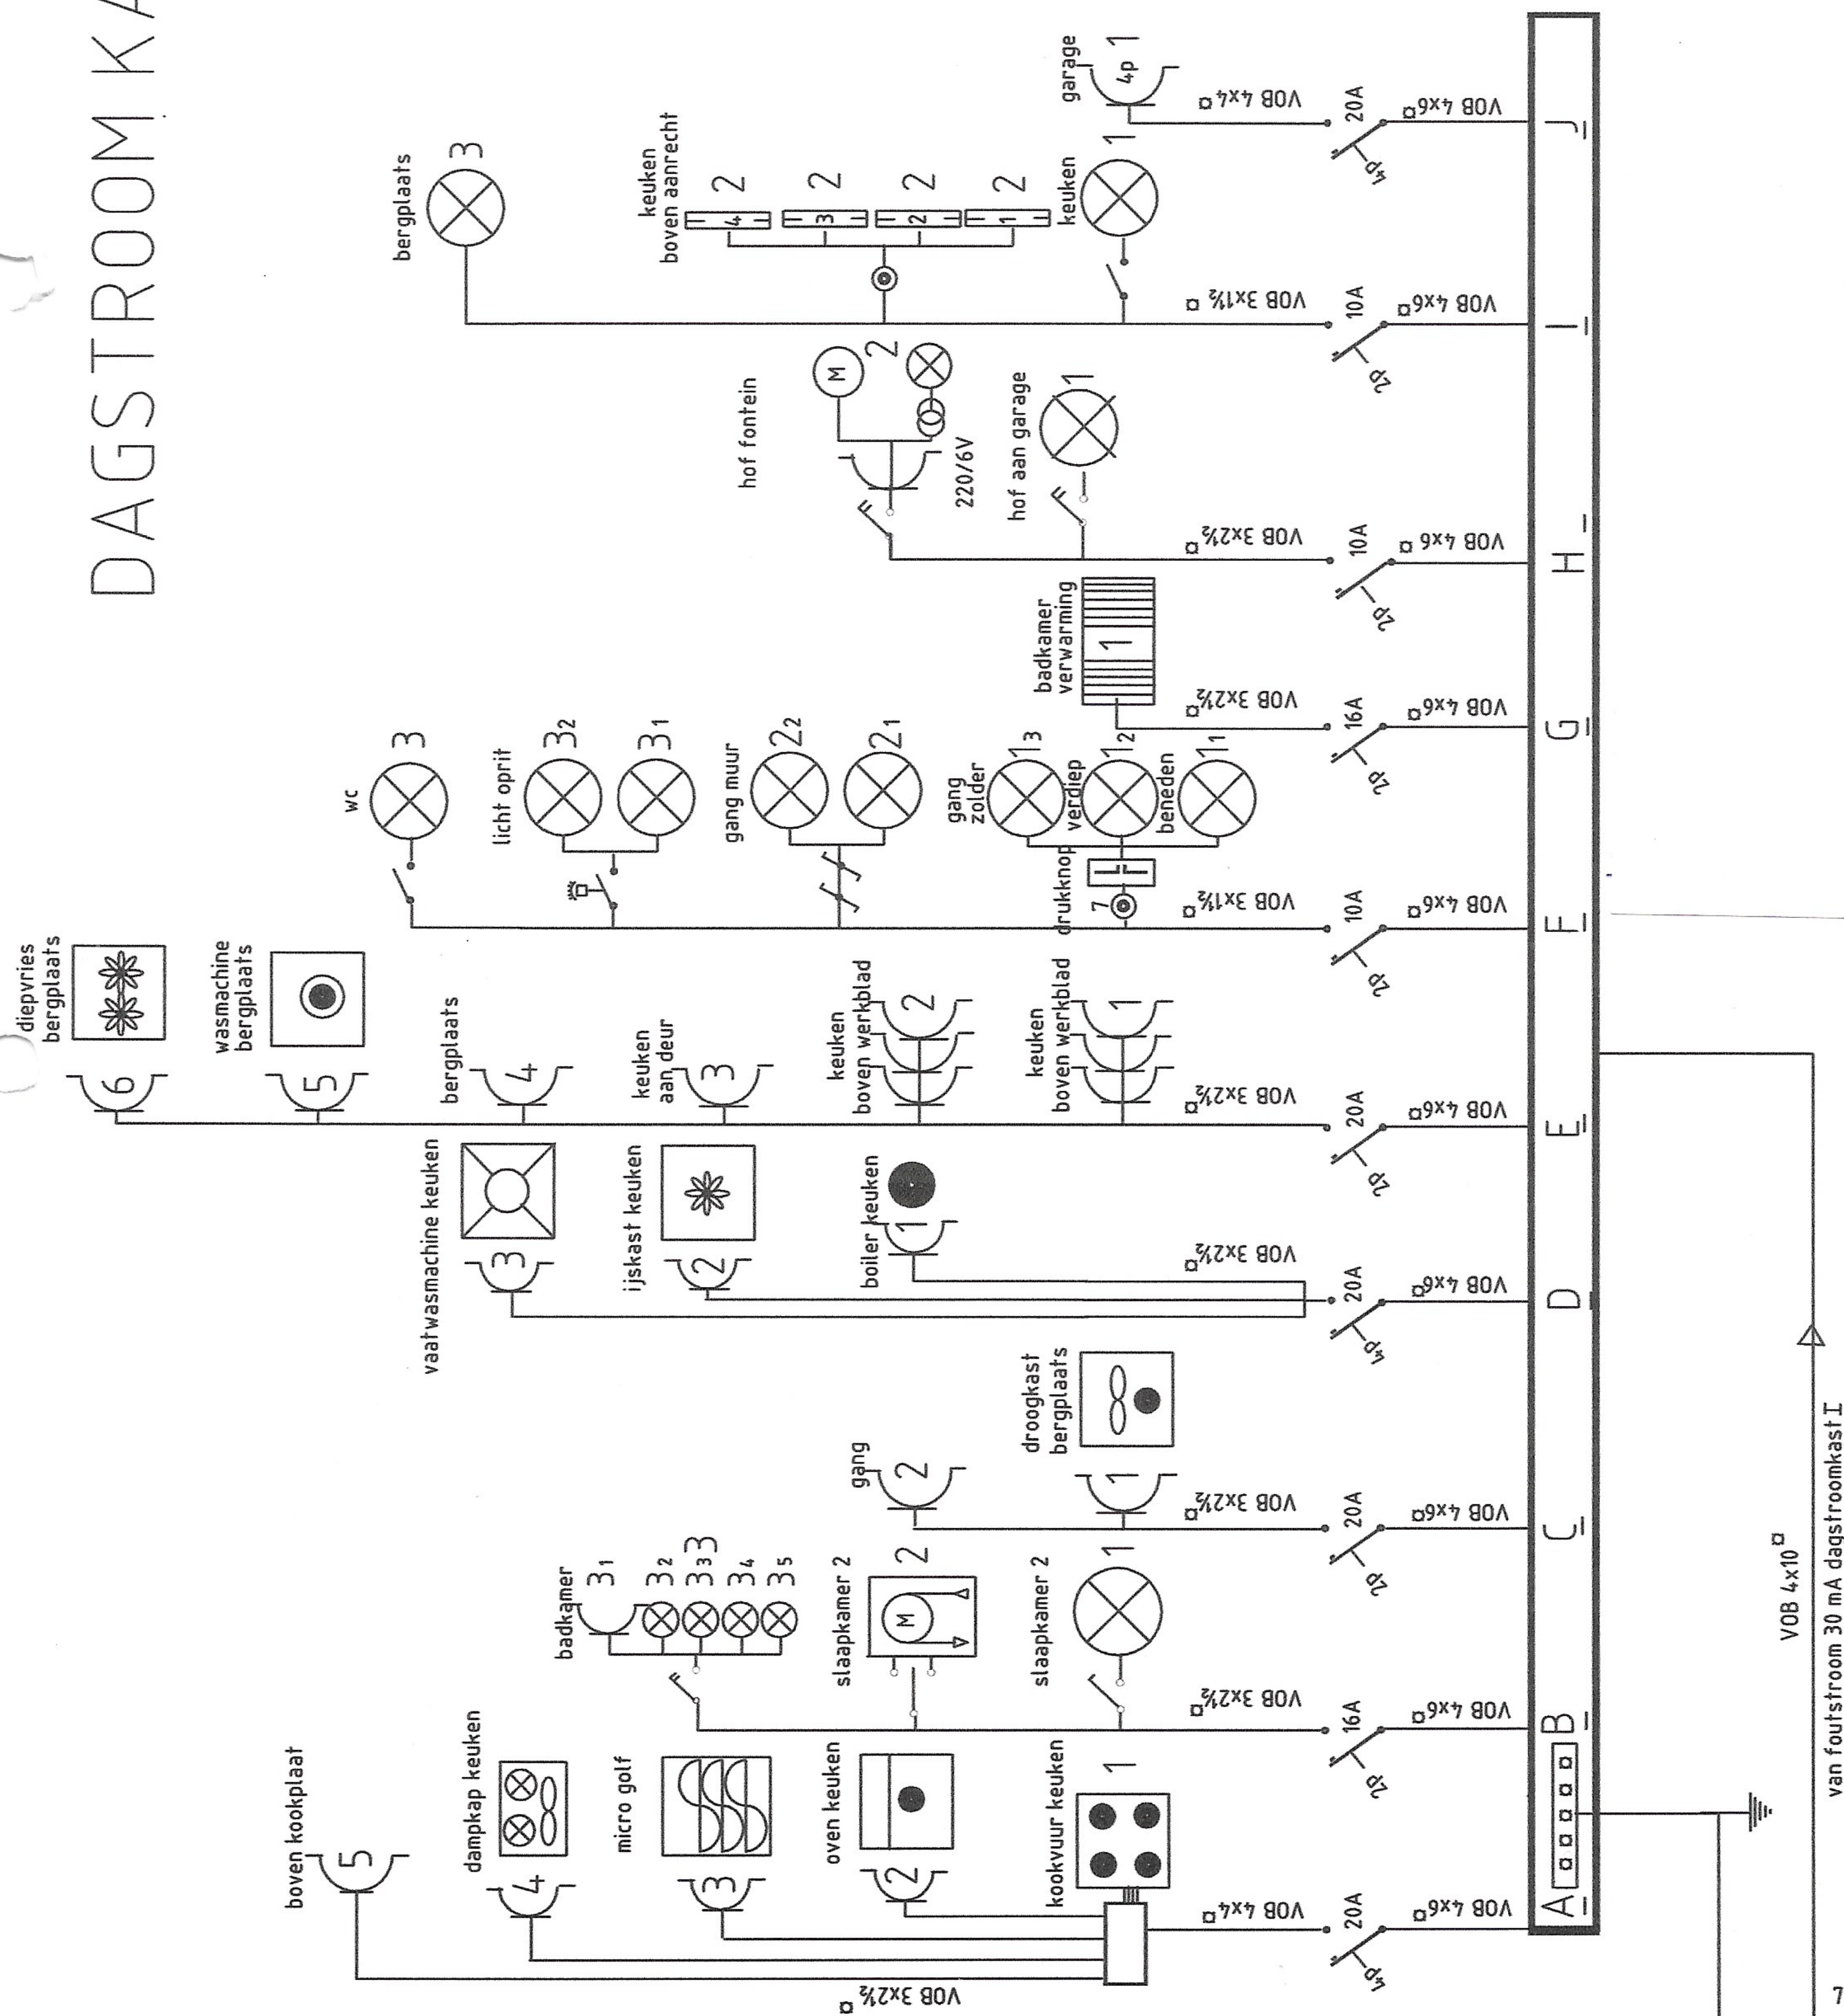



Nachtstroom

Kast 1

accumulatieverwarming



Boiler
Dagstroom

Boiler
12kW

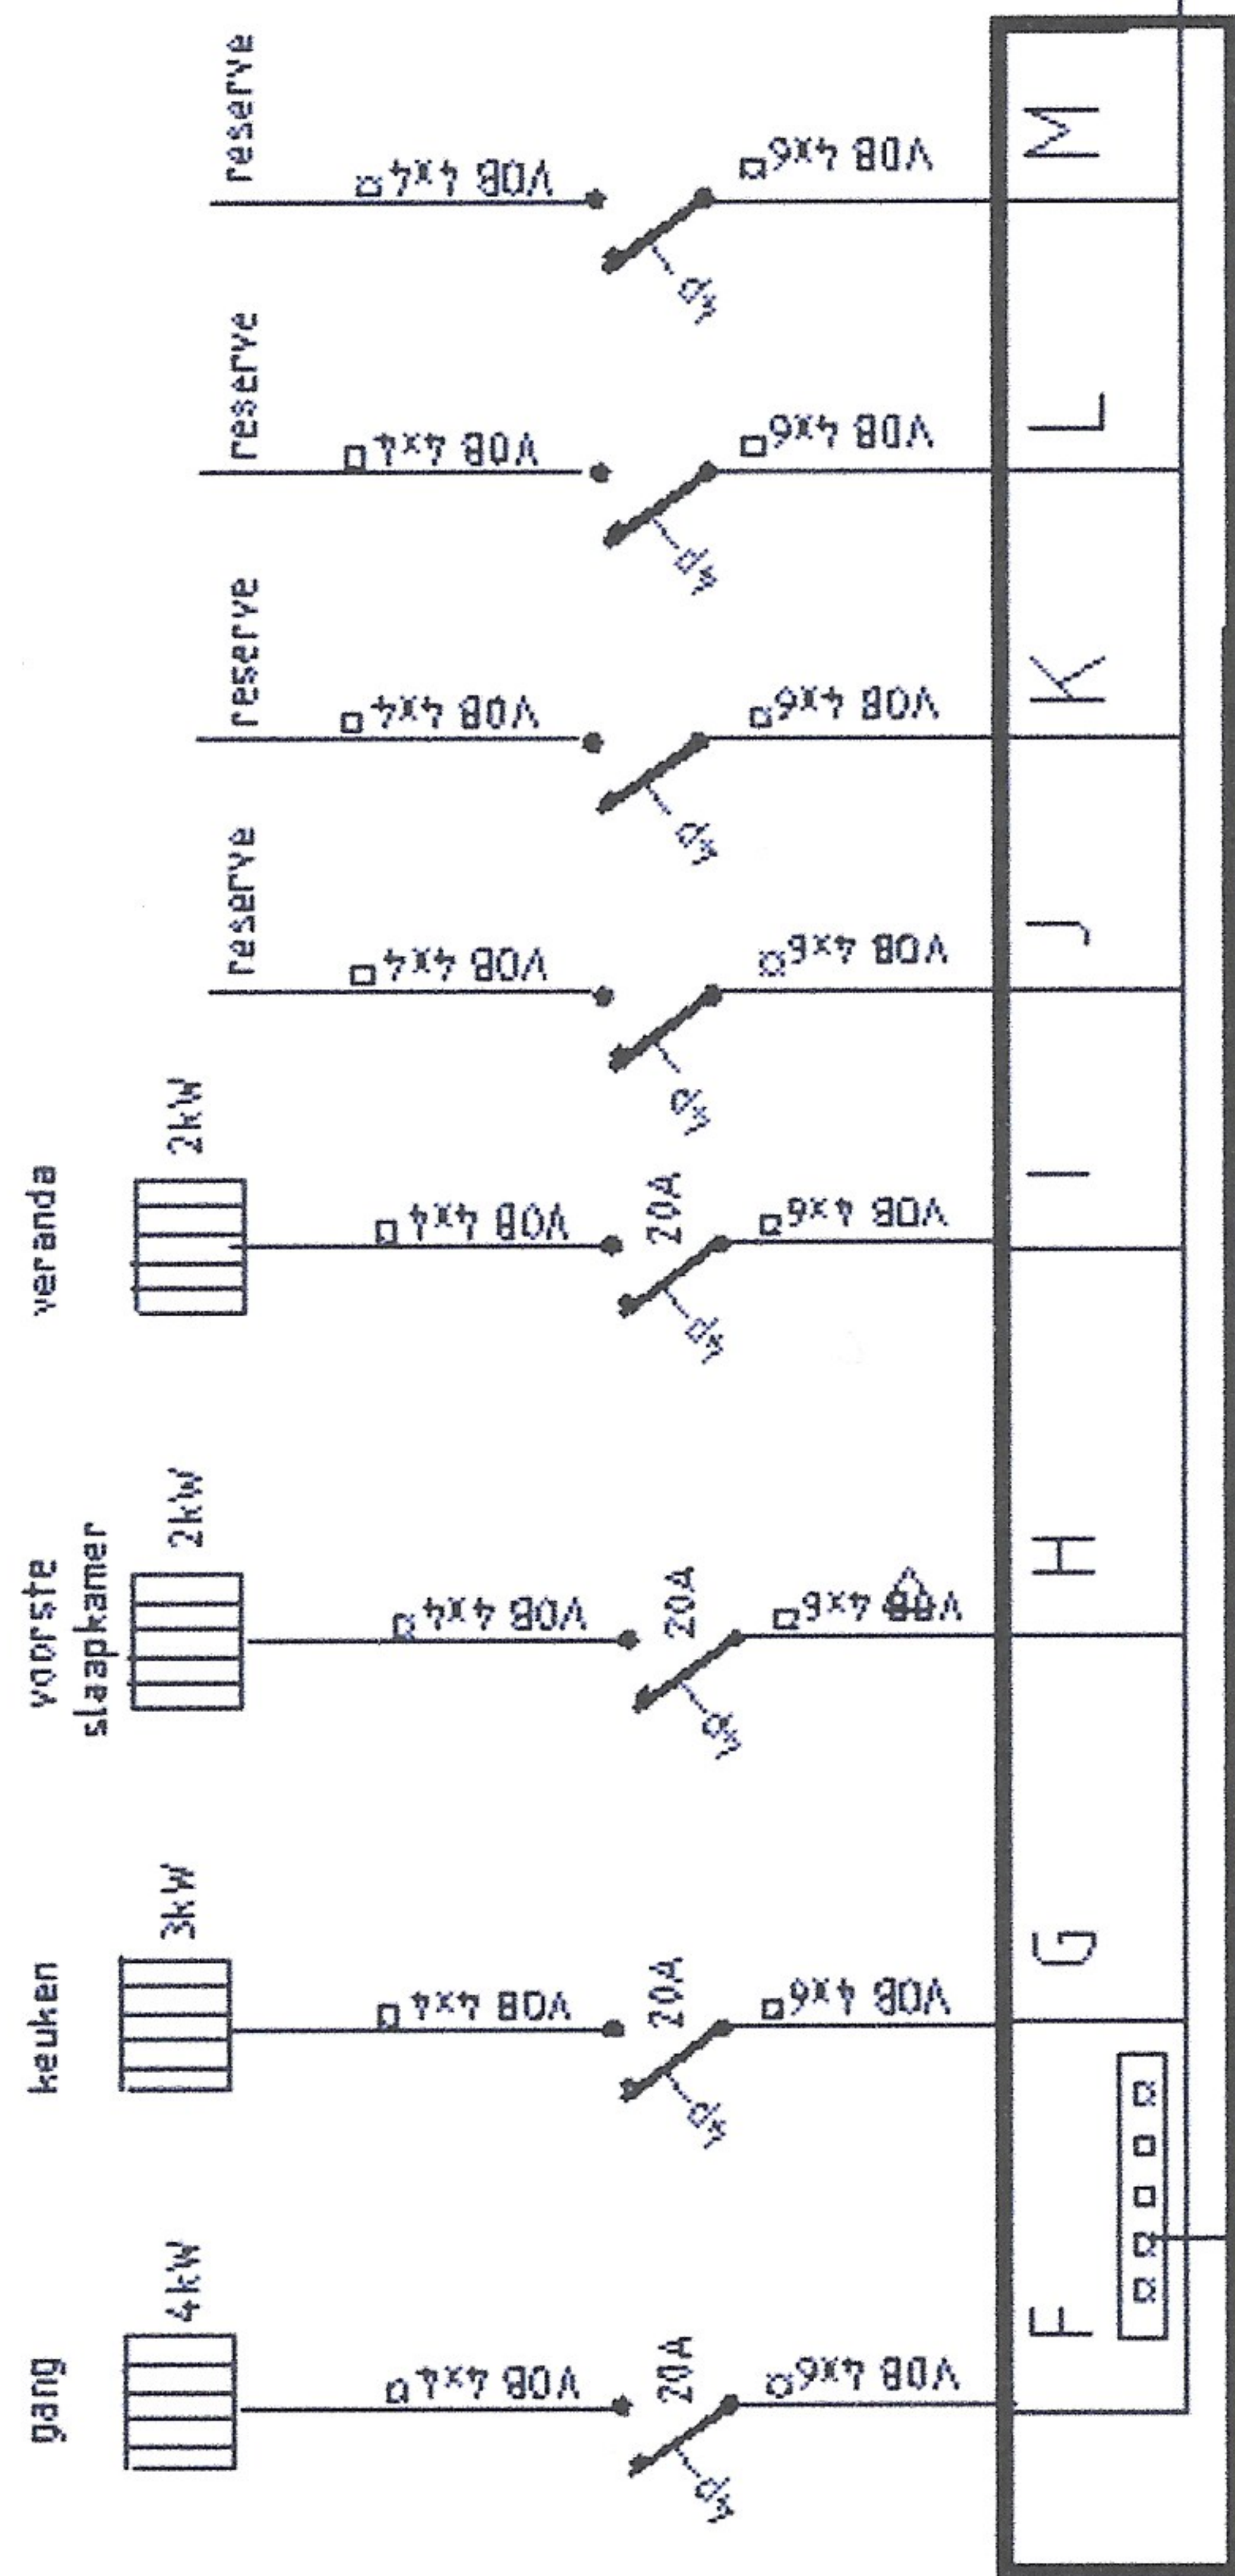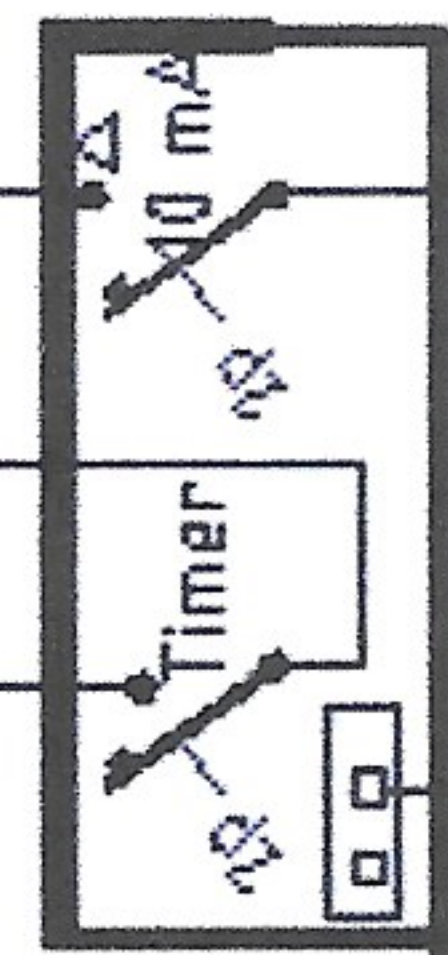

Kast 2

vloerverwarming

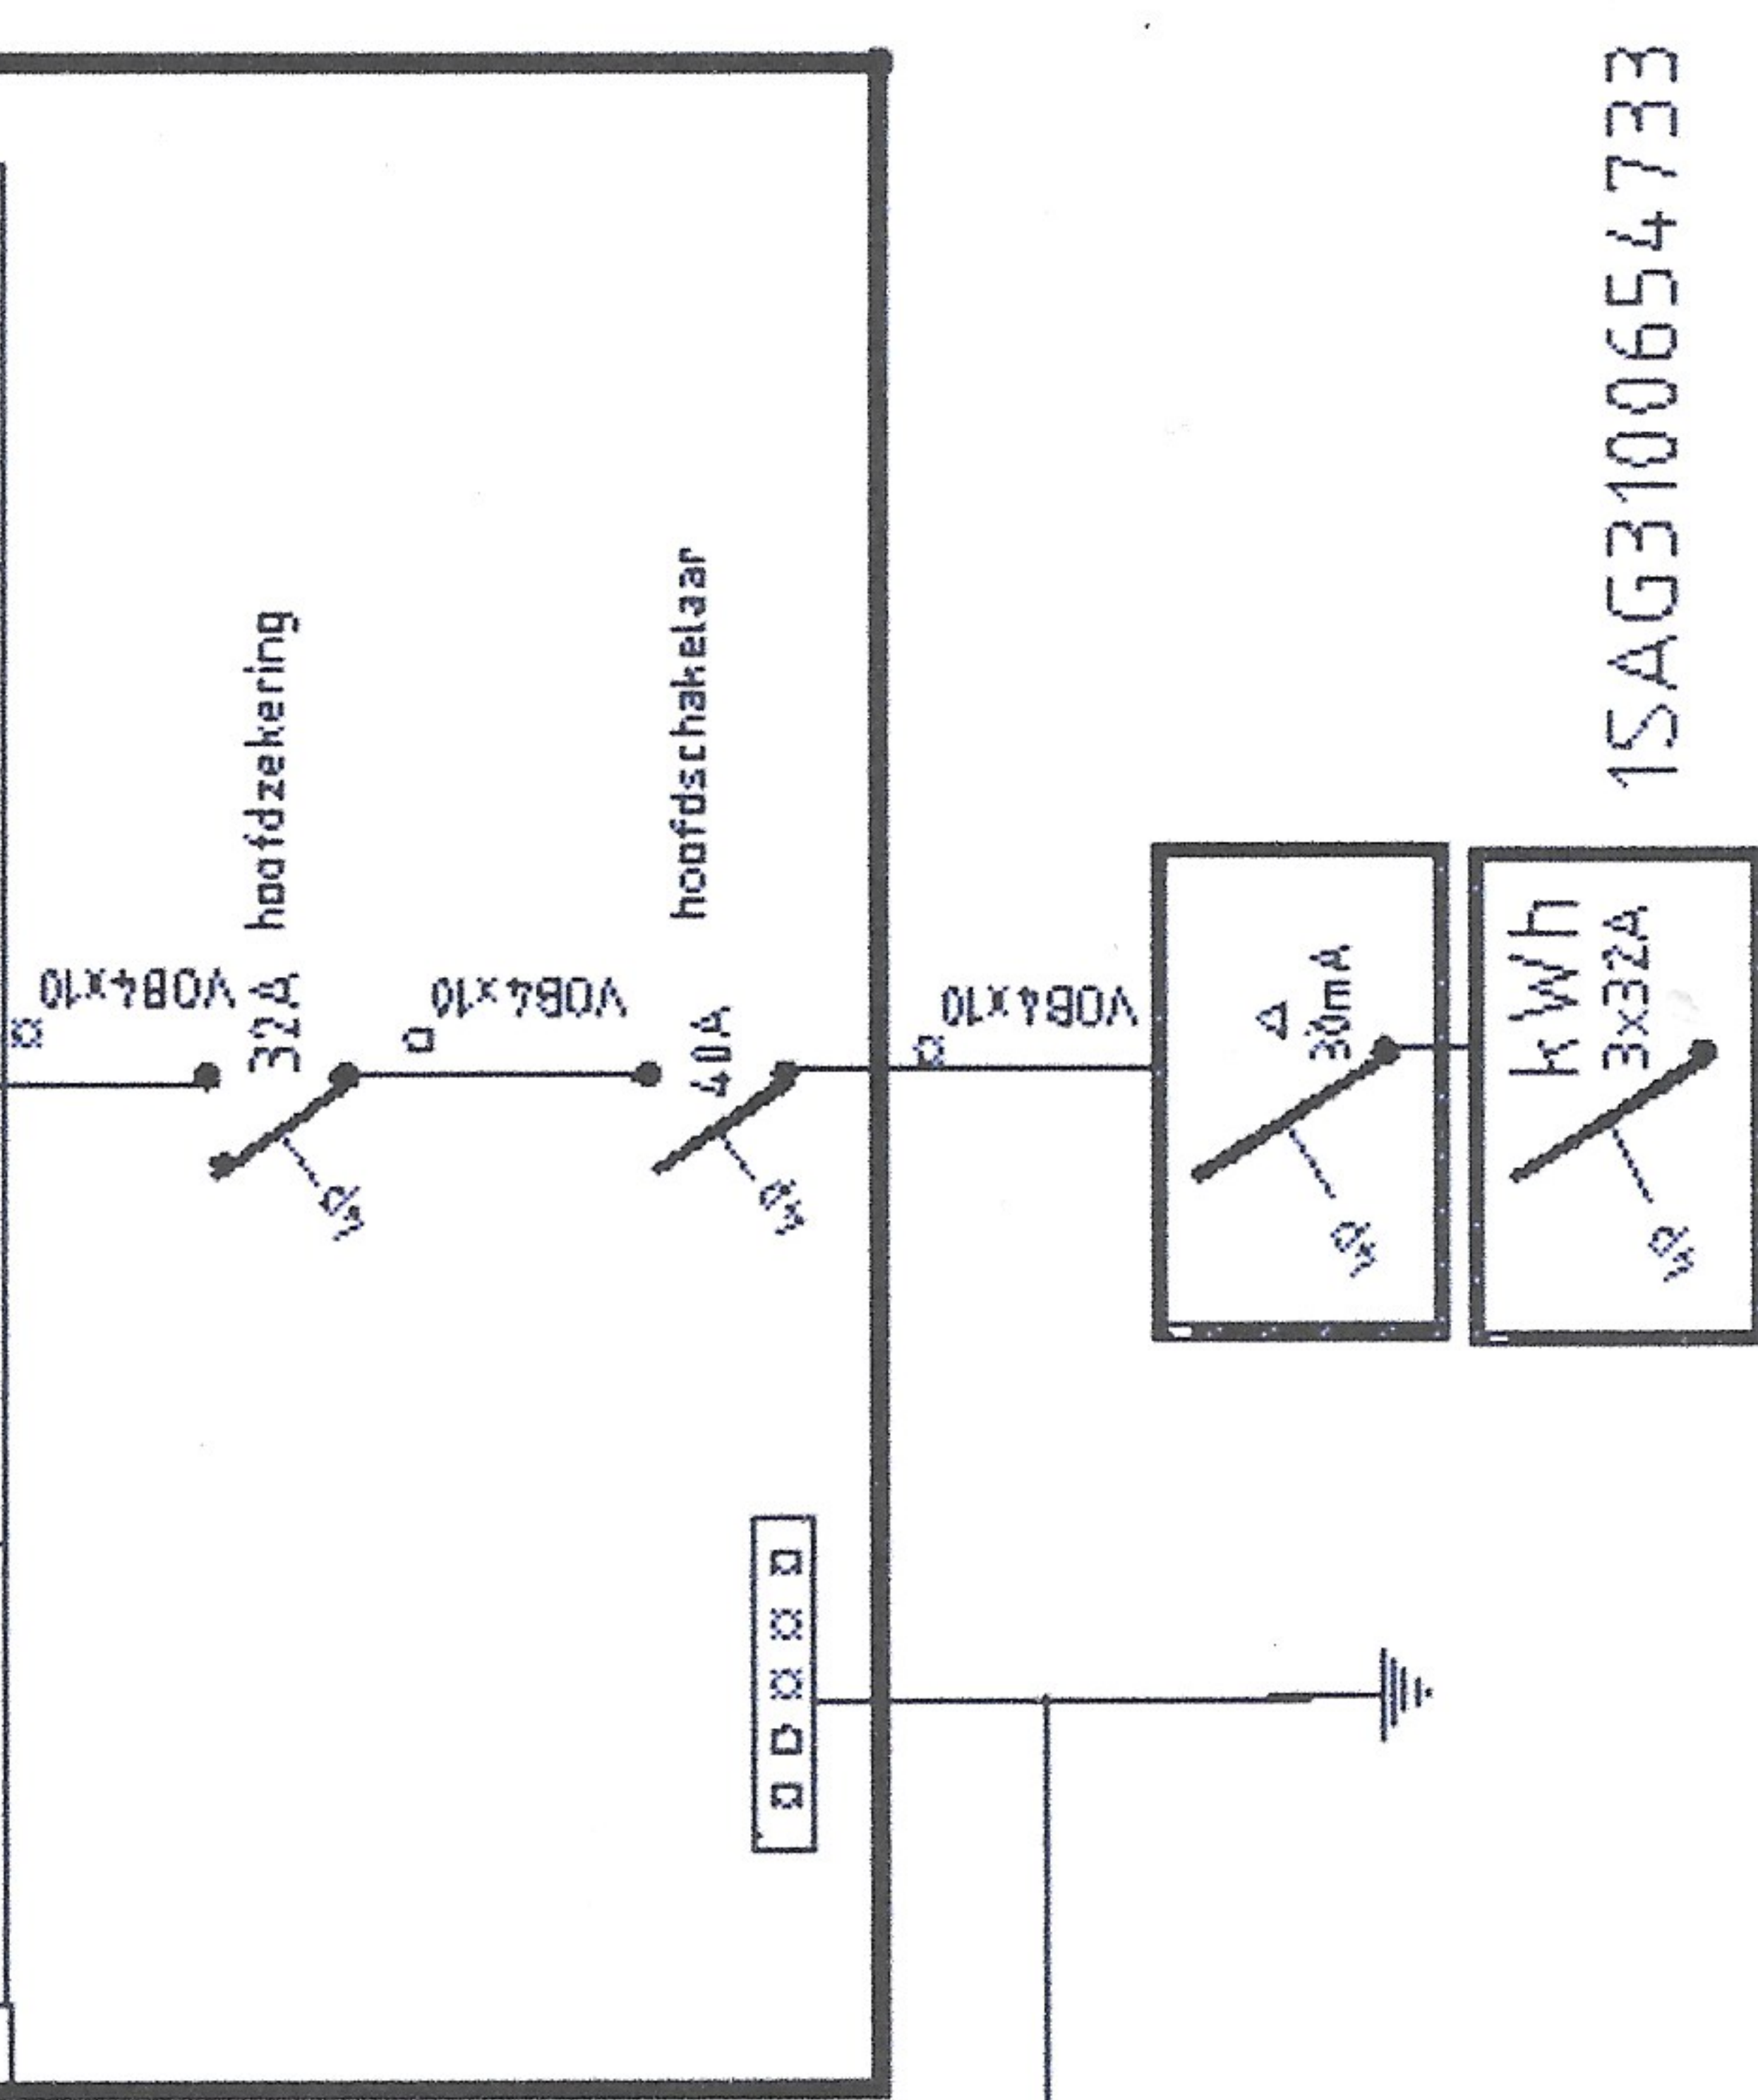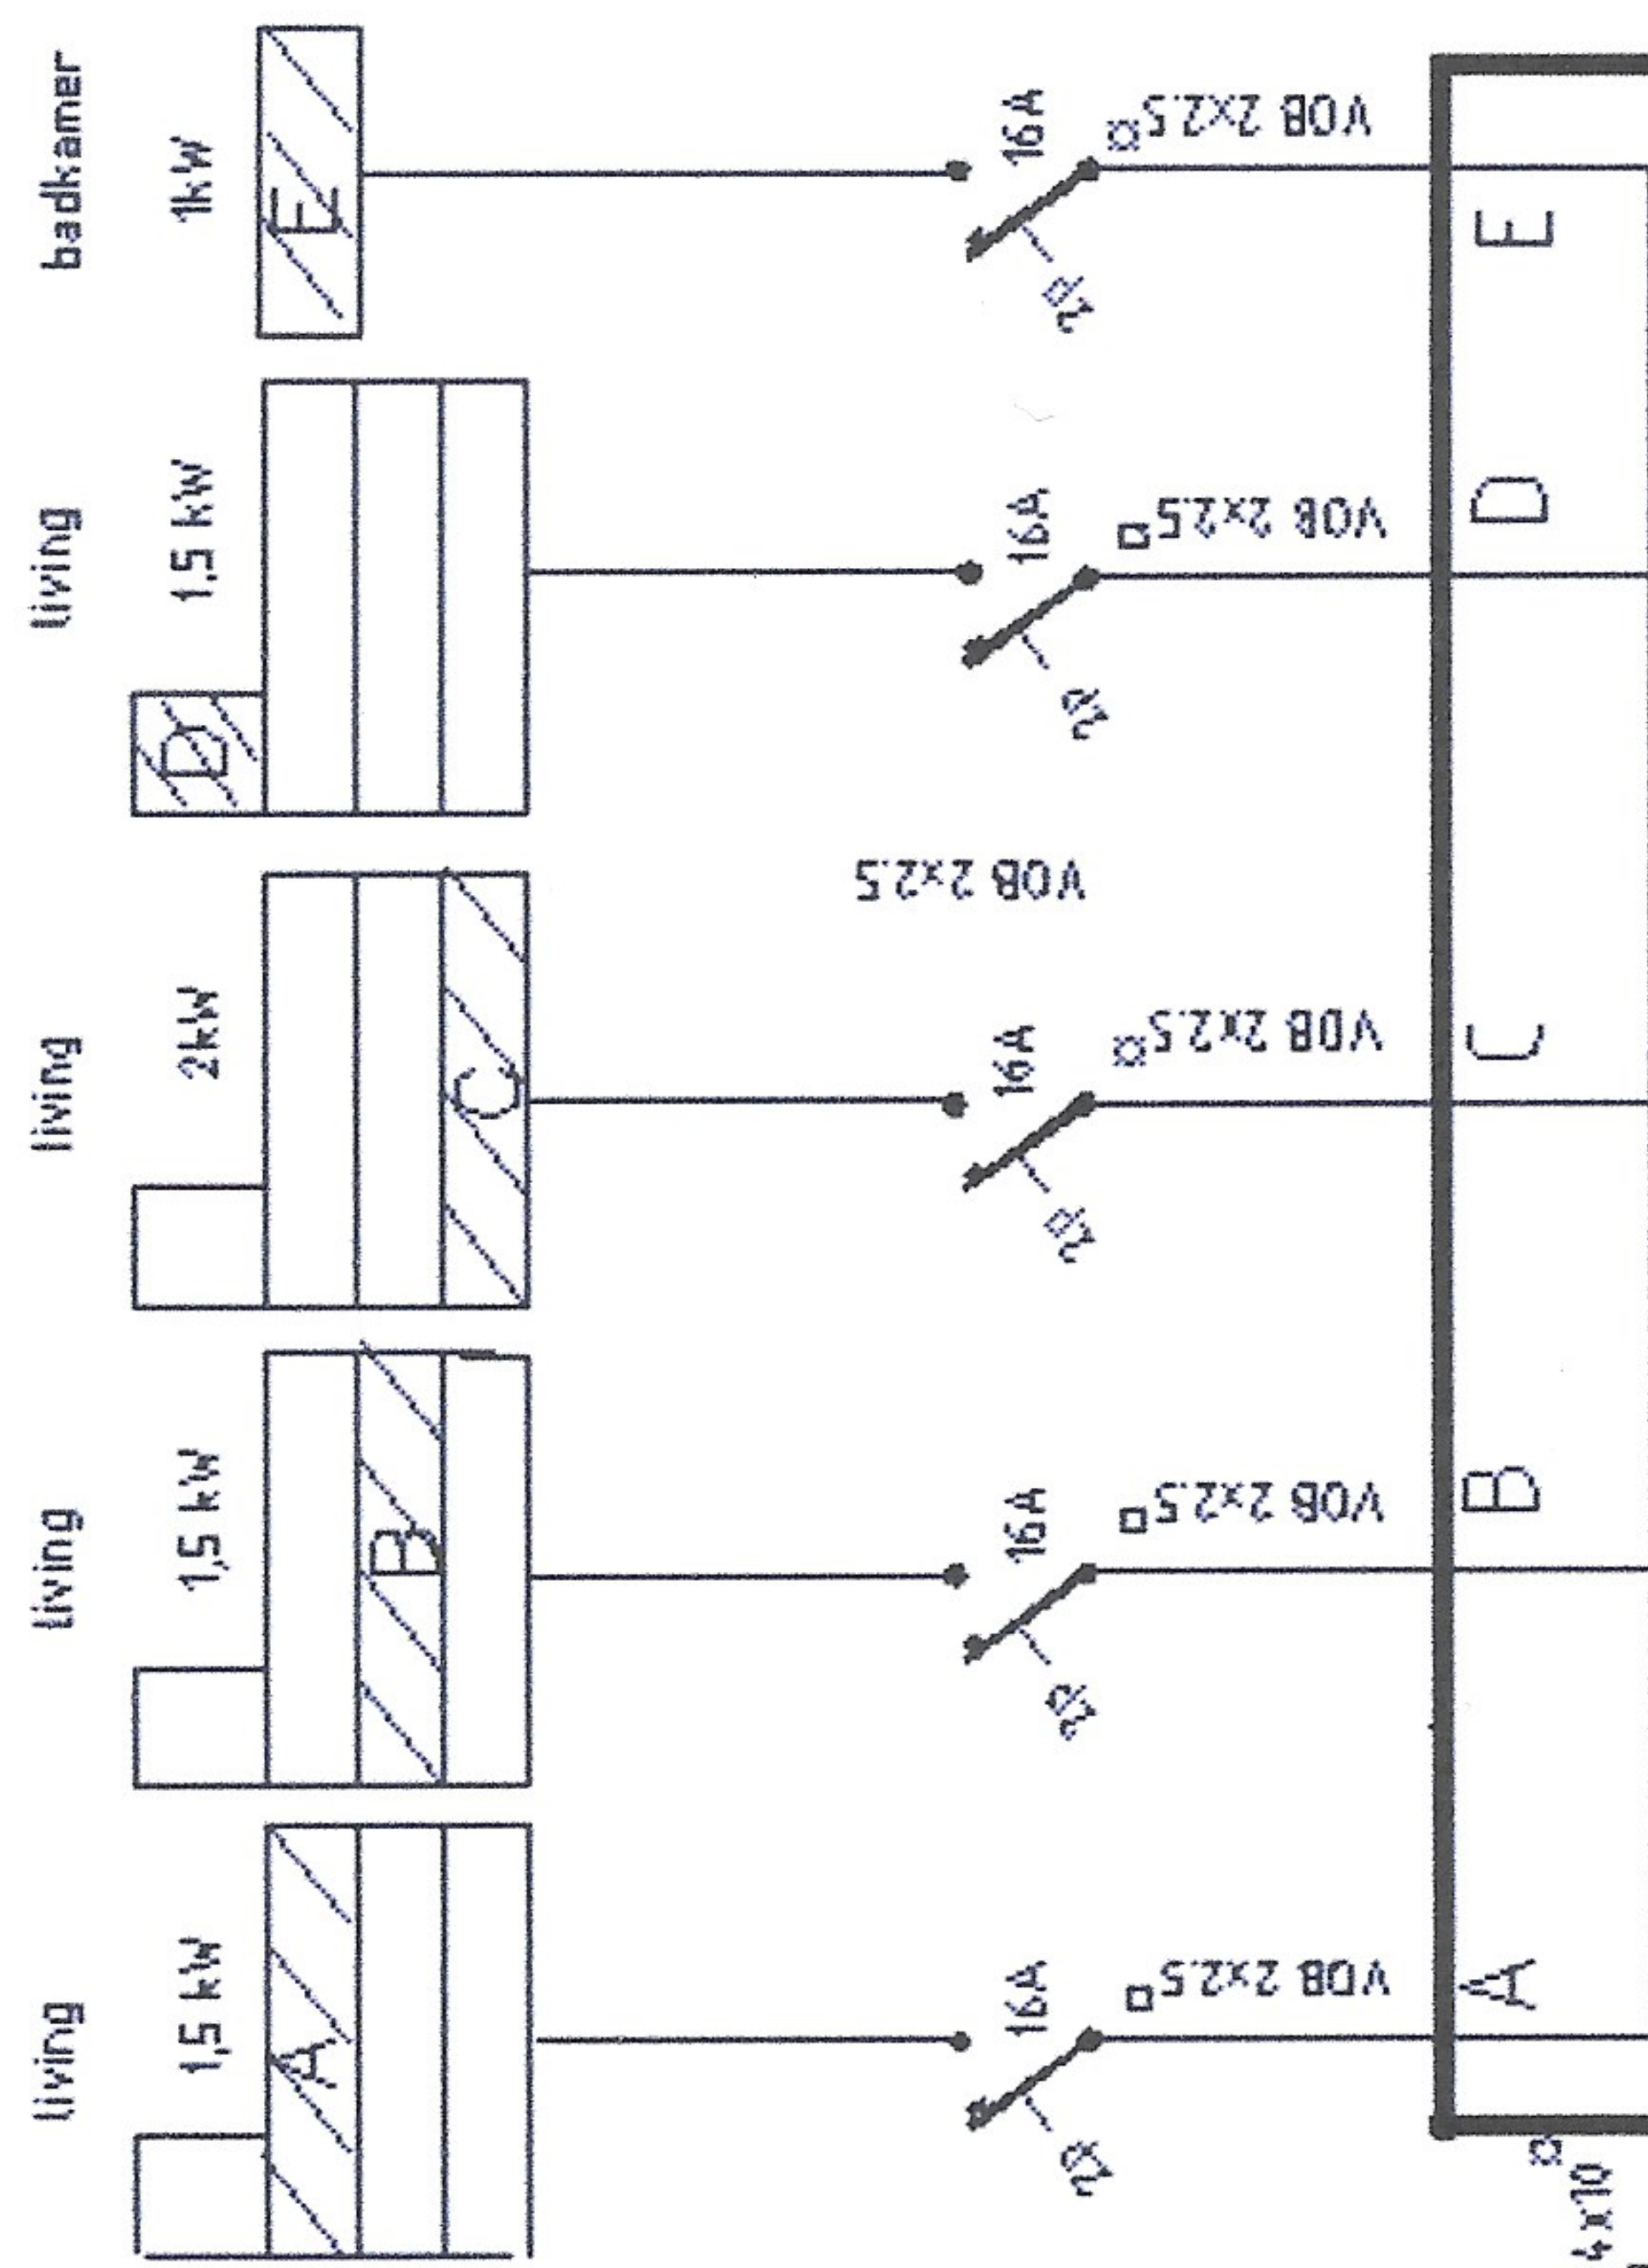


dagstroomkast I
zekering G

1SAG3100654733

Gelijkvloers

TOESTELLEN STOPKONTAKT


Toestellen met onderstreepte nummering behoren tot dagkast II

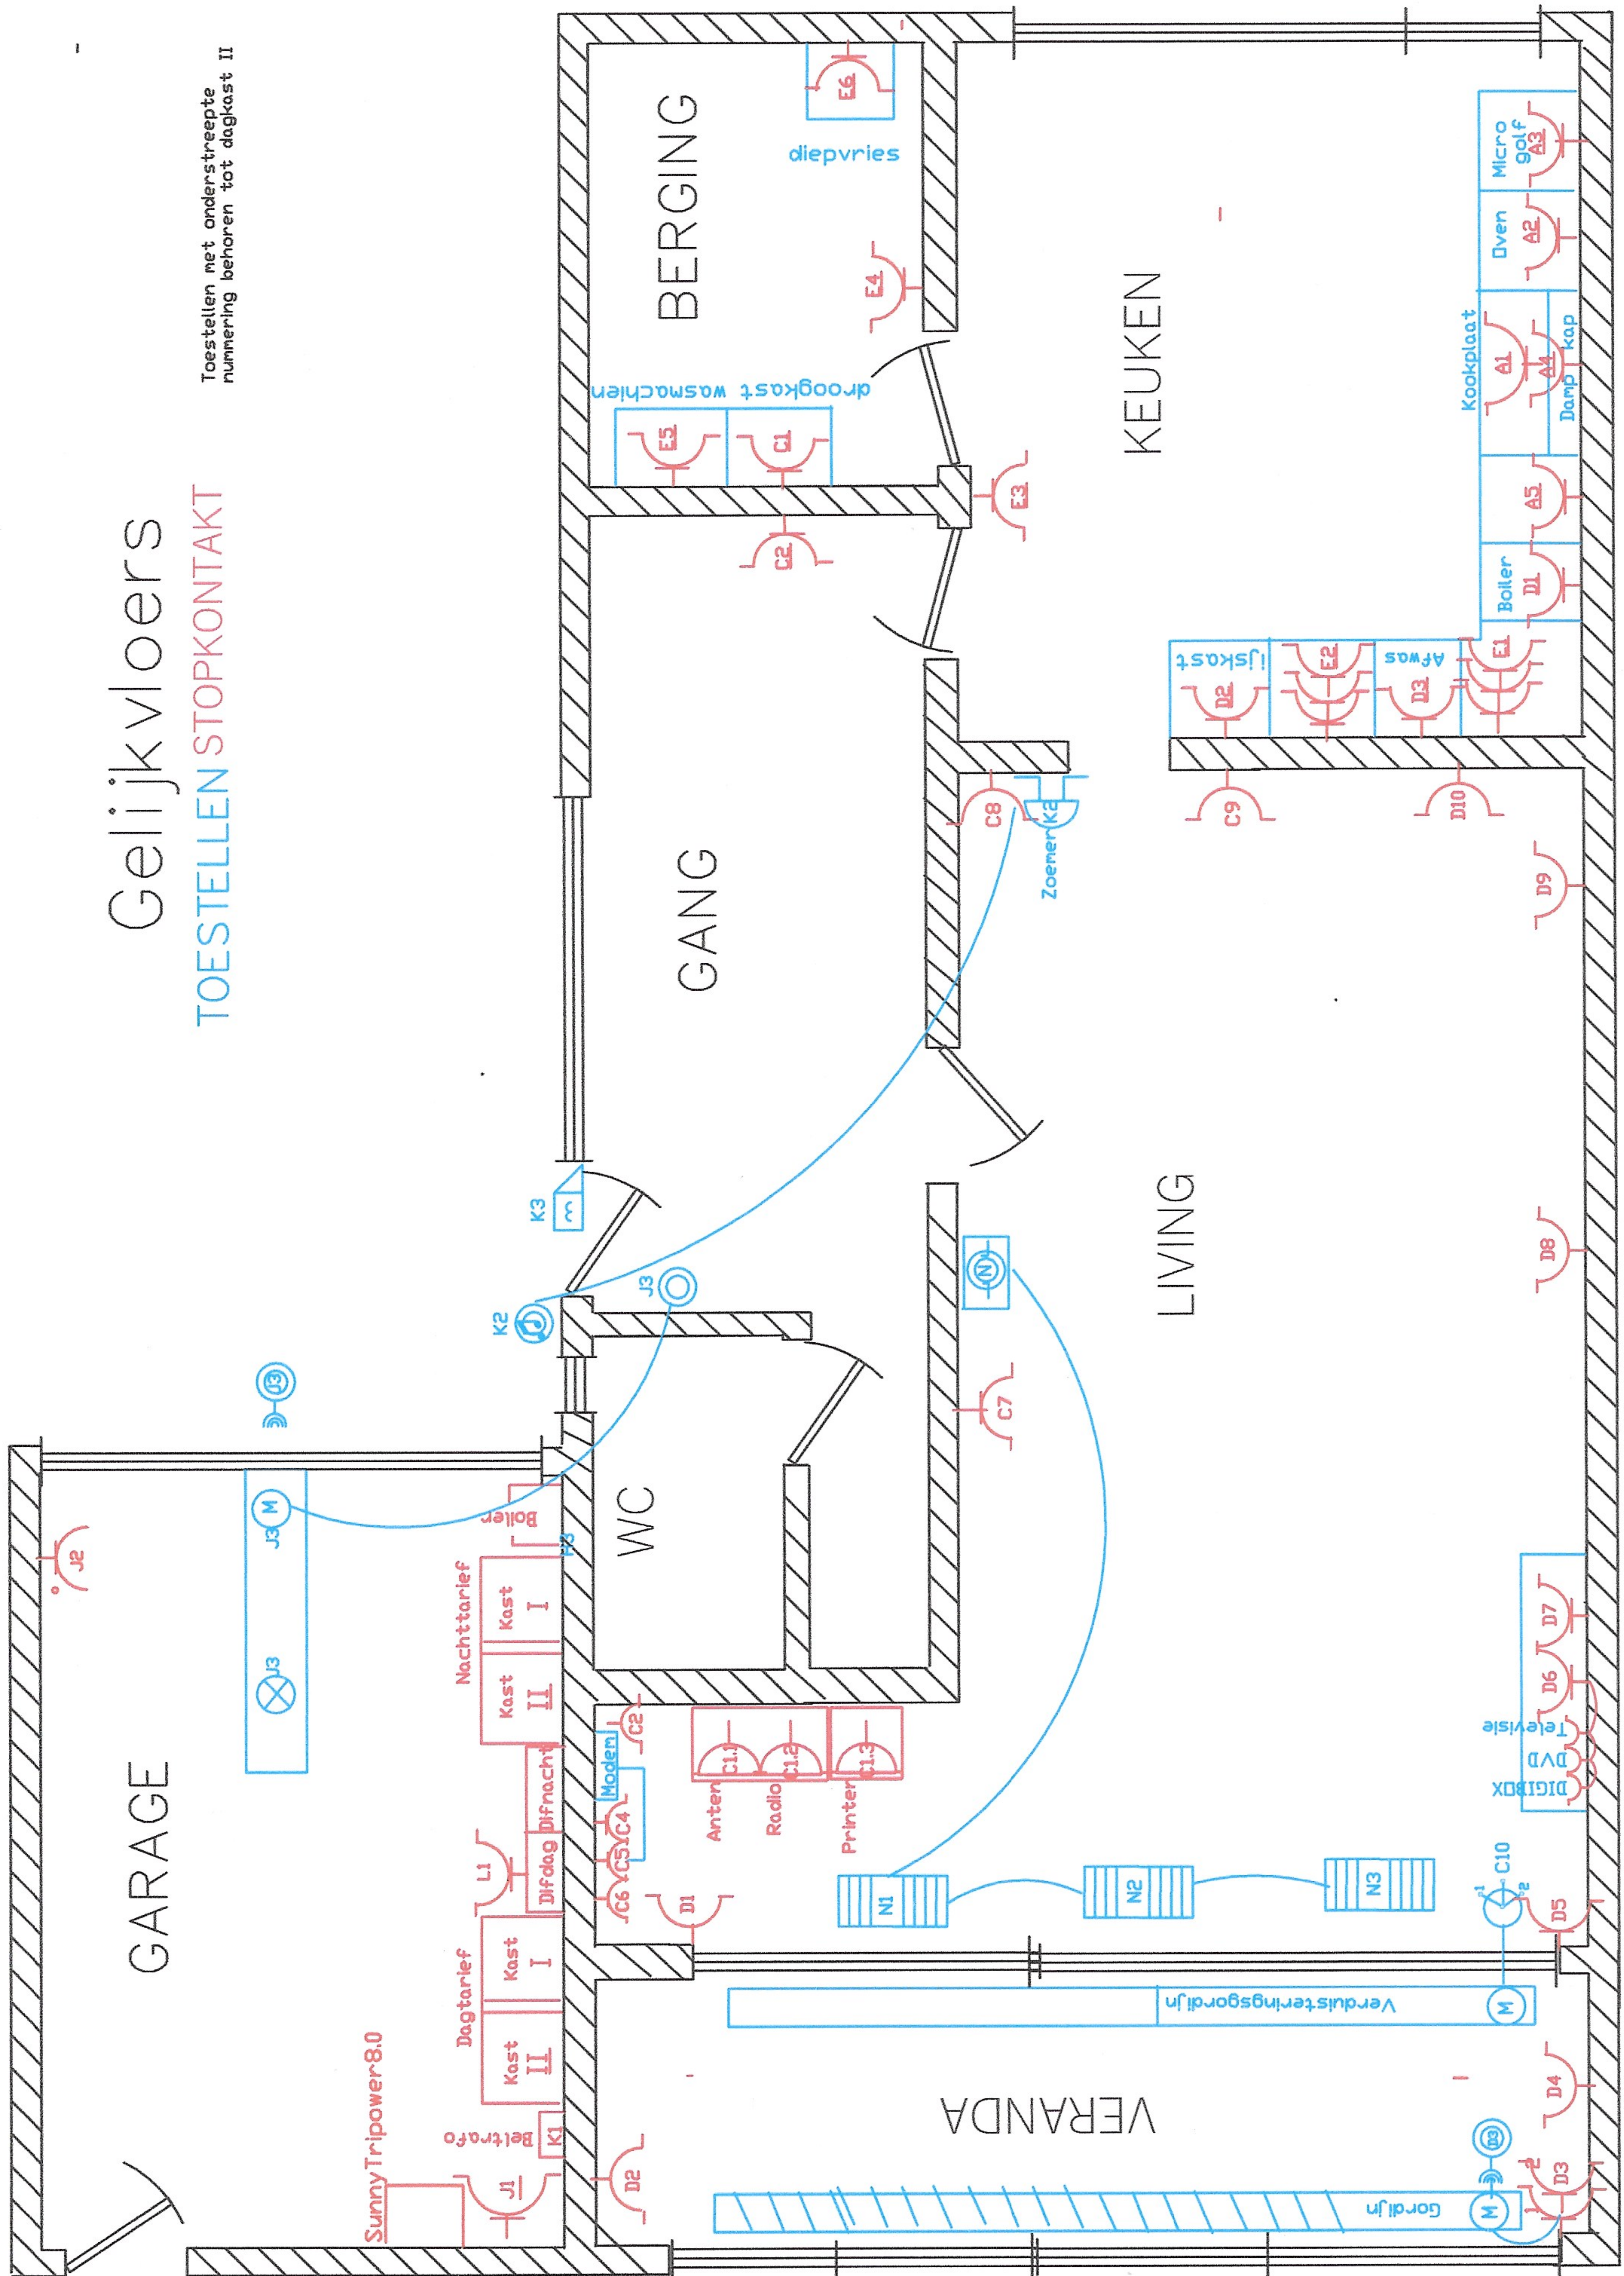


Gelijkvloers

Verlichting

Toestellen met onderstreepte nummering behoren tot dagkast II

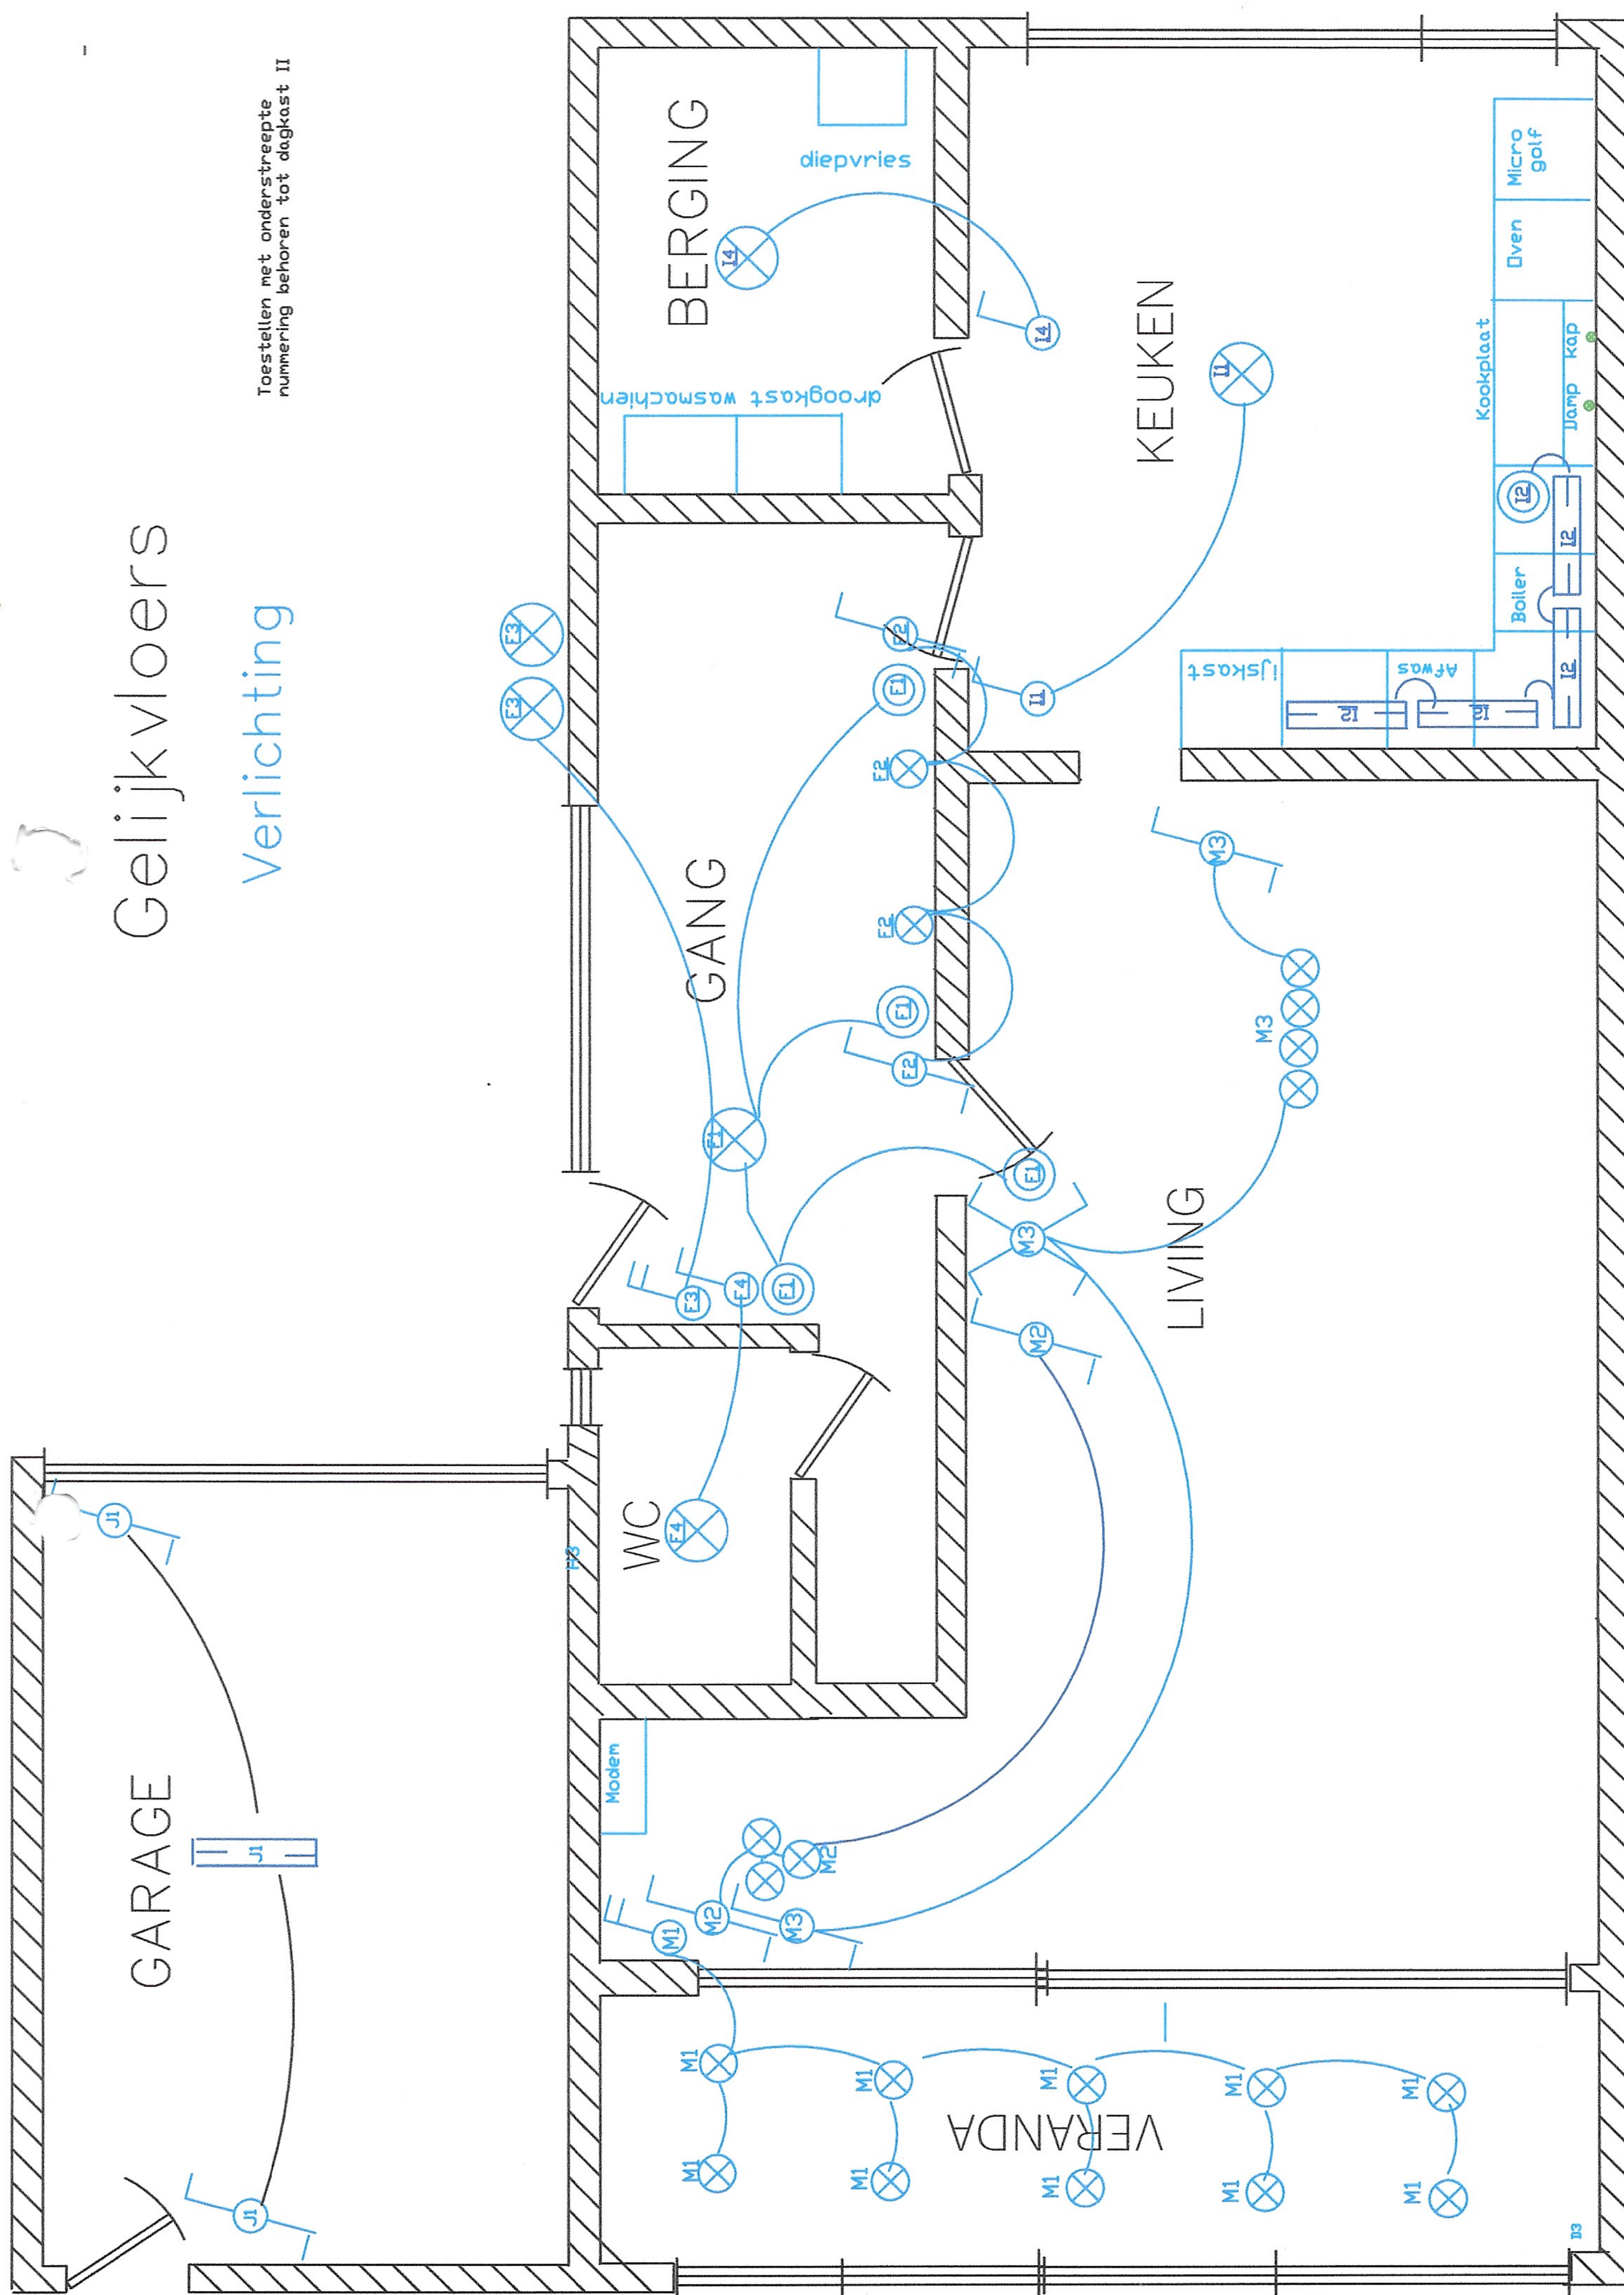


Gelijkvloers

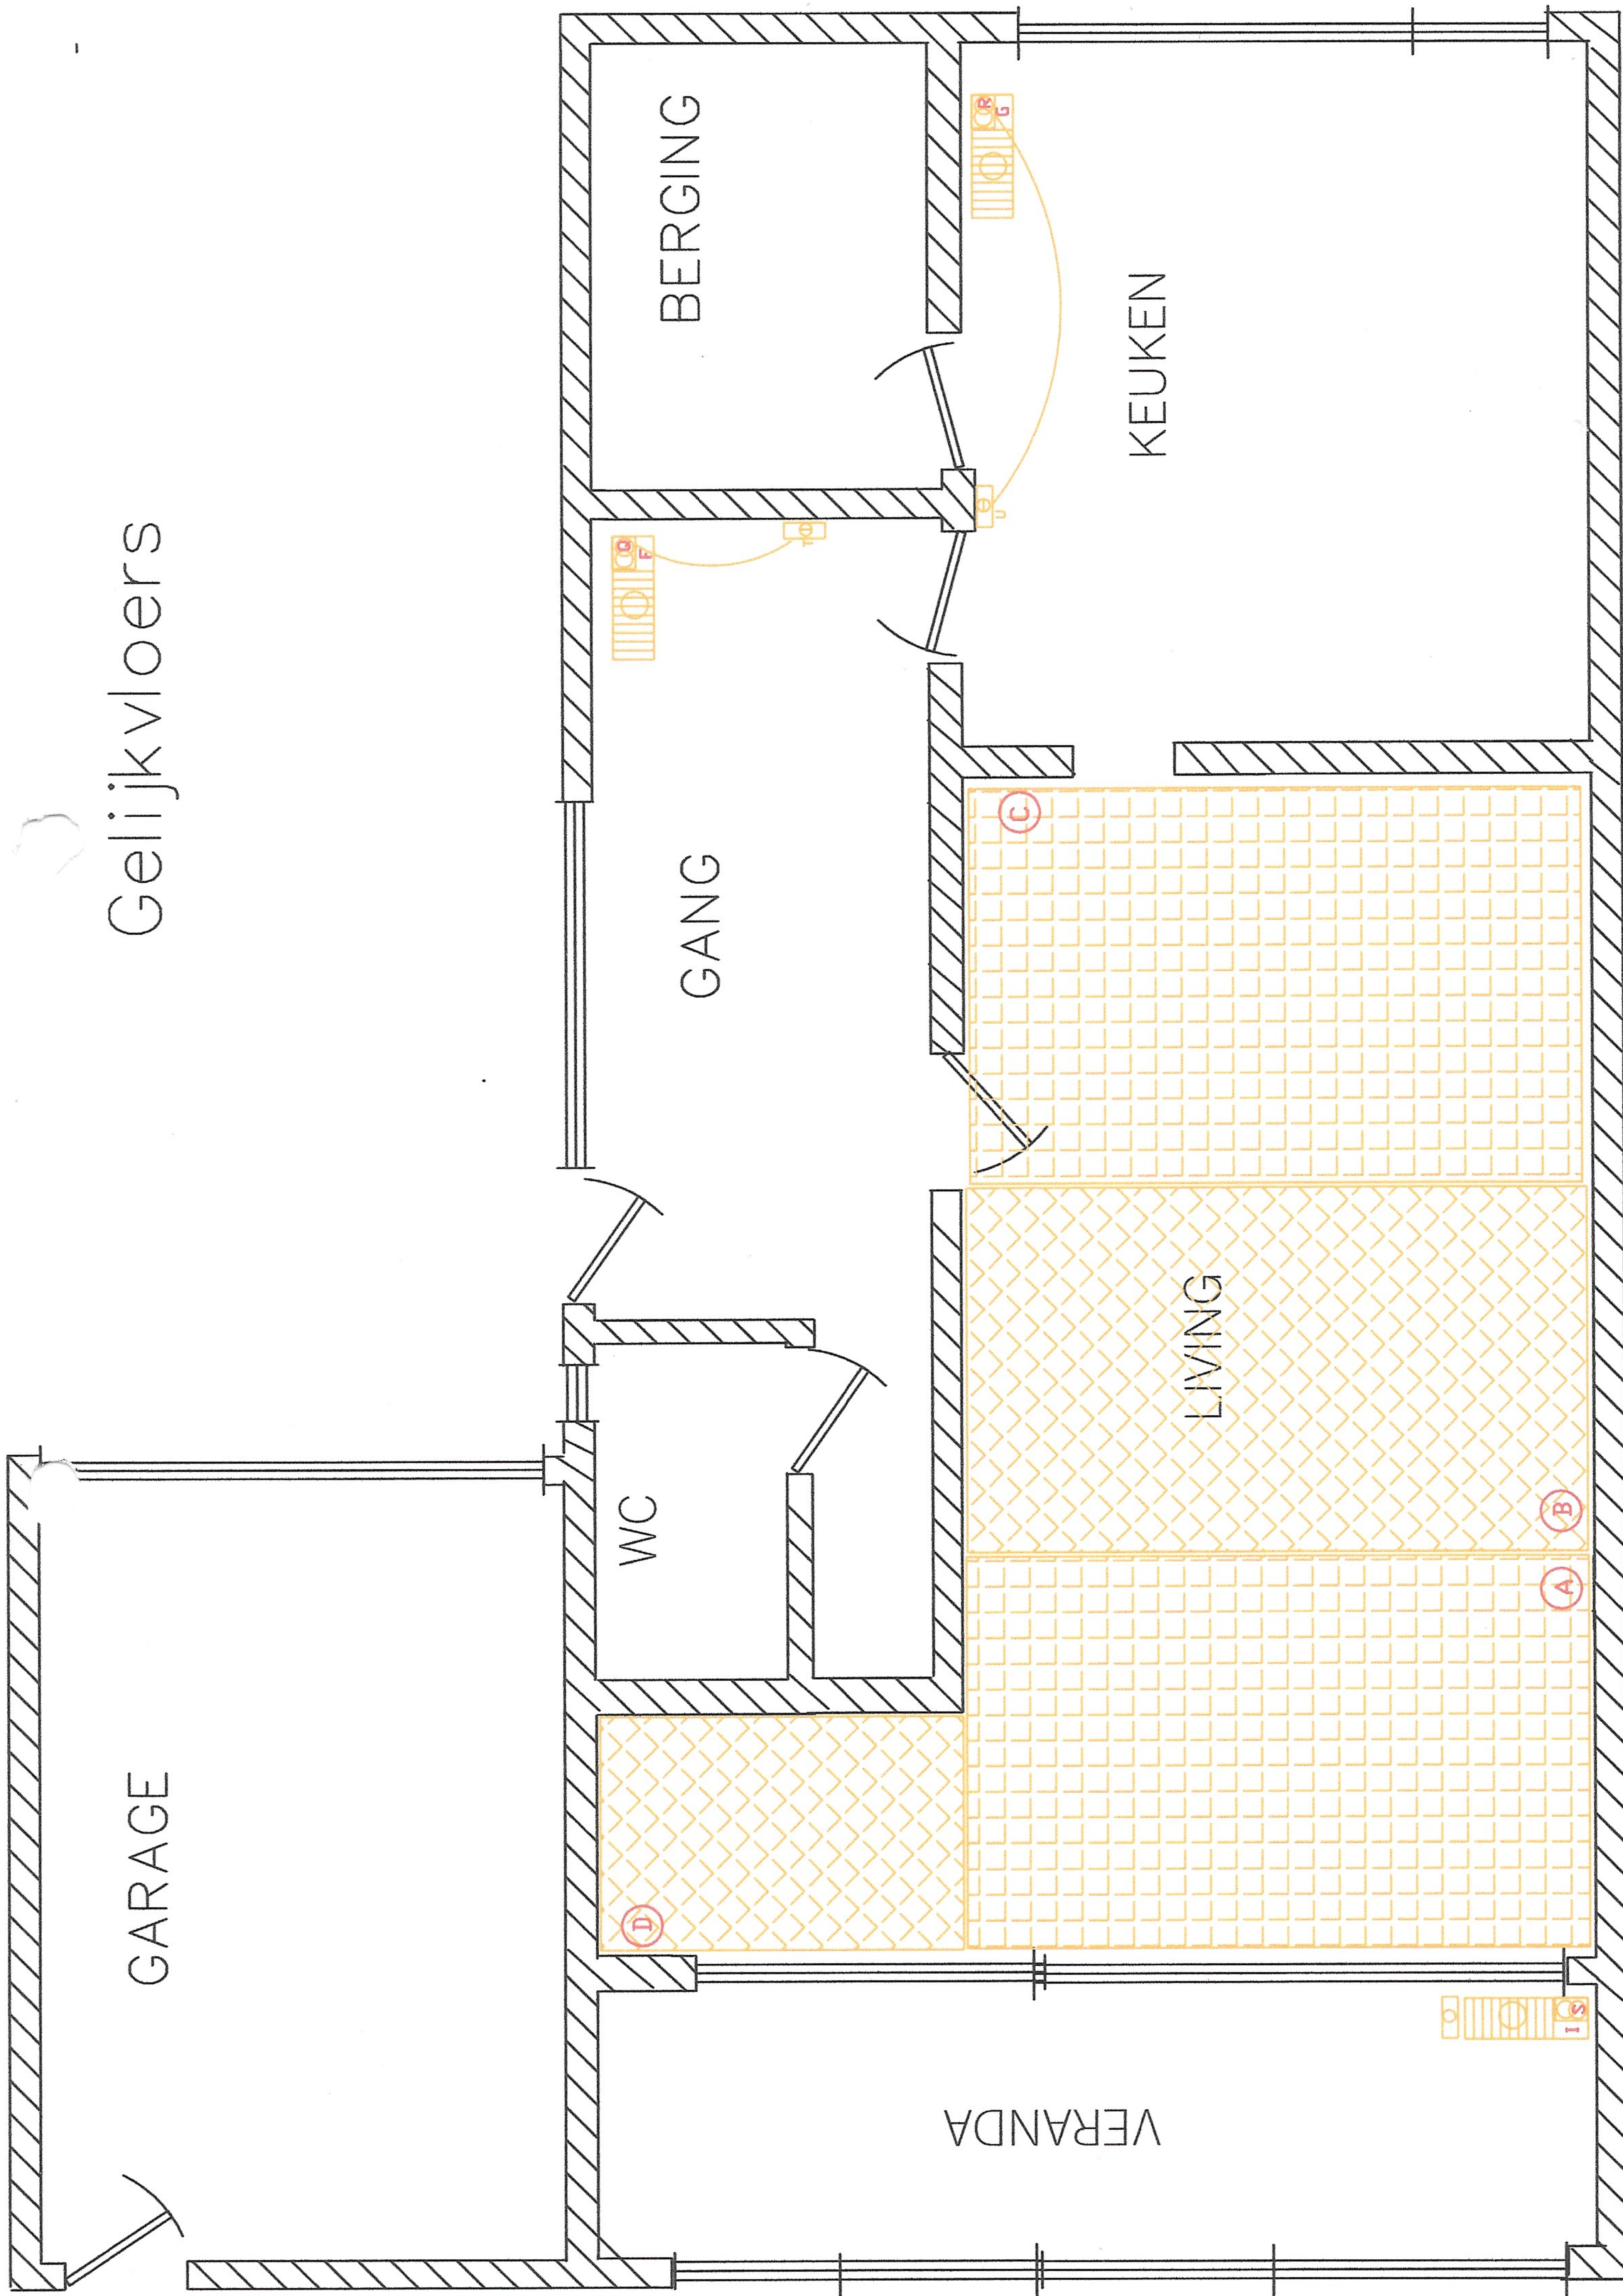


Verdiep

Verlichting, Stopcontacten en vloerverwarming

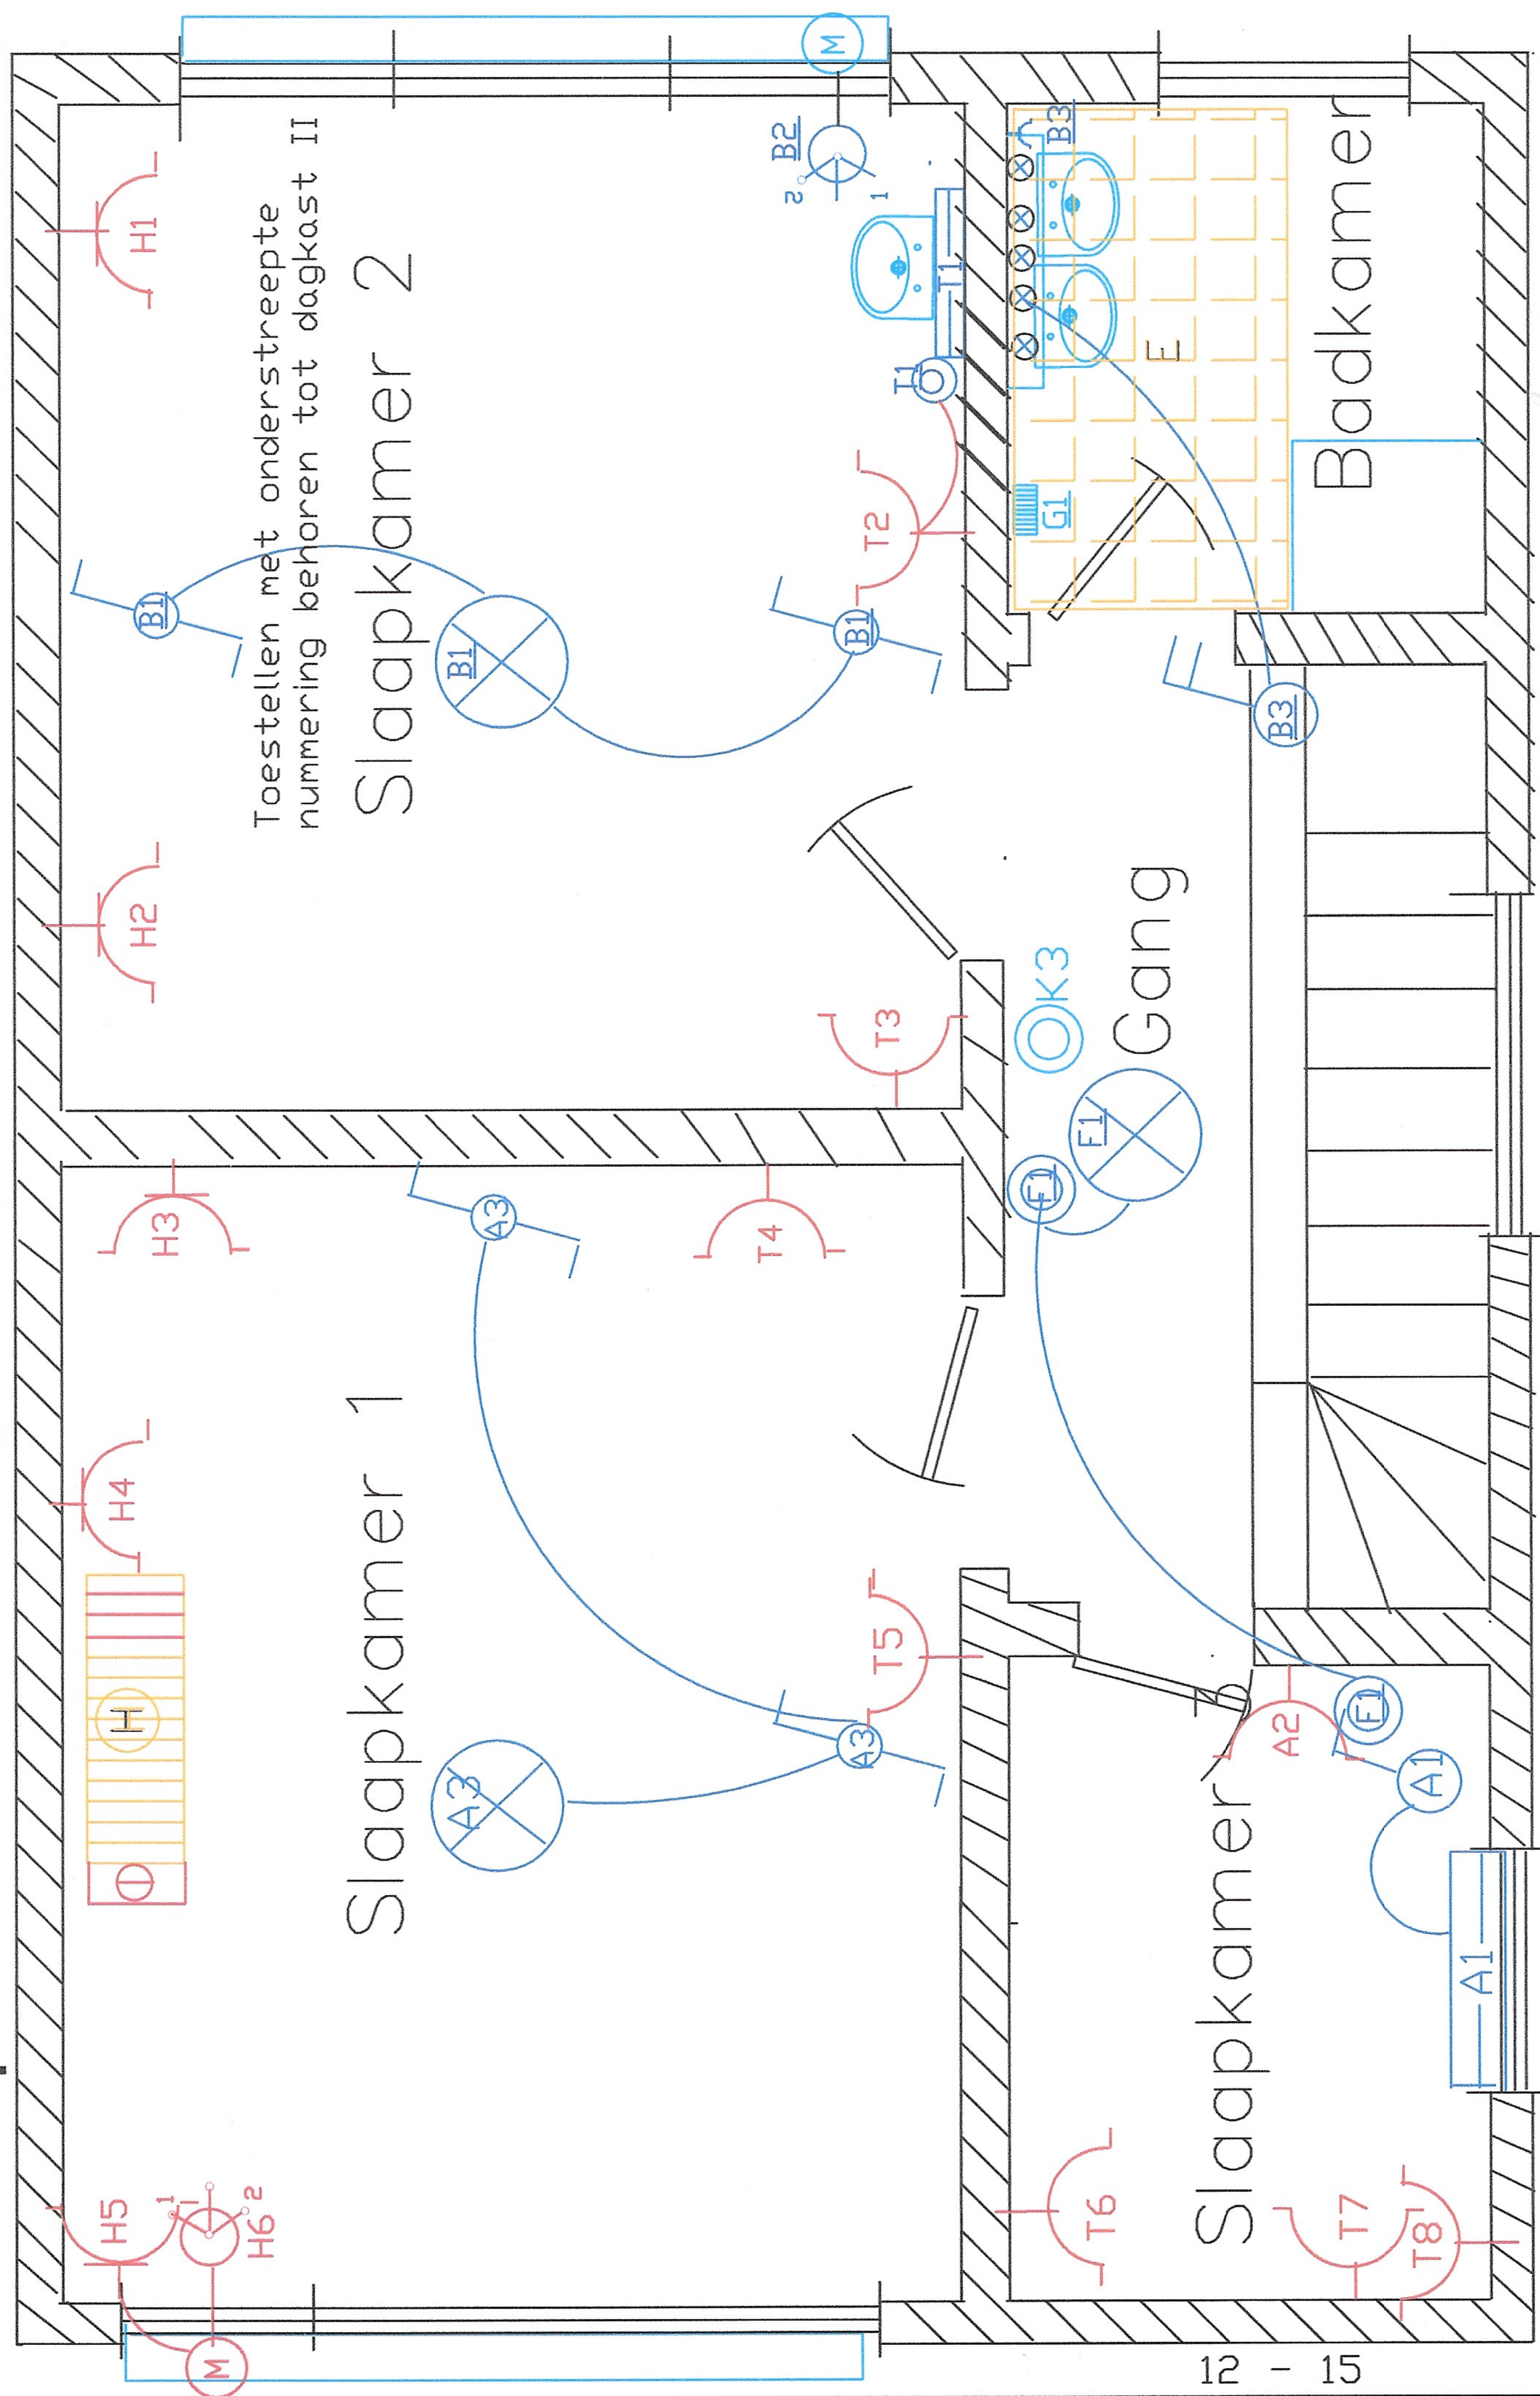


Verlichting en stopcontacten



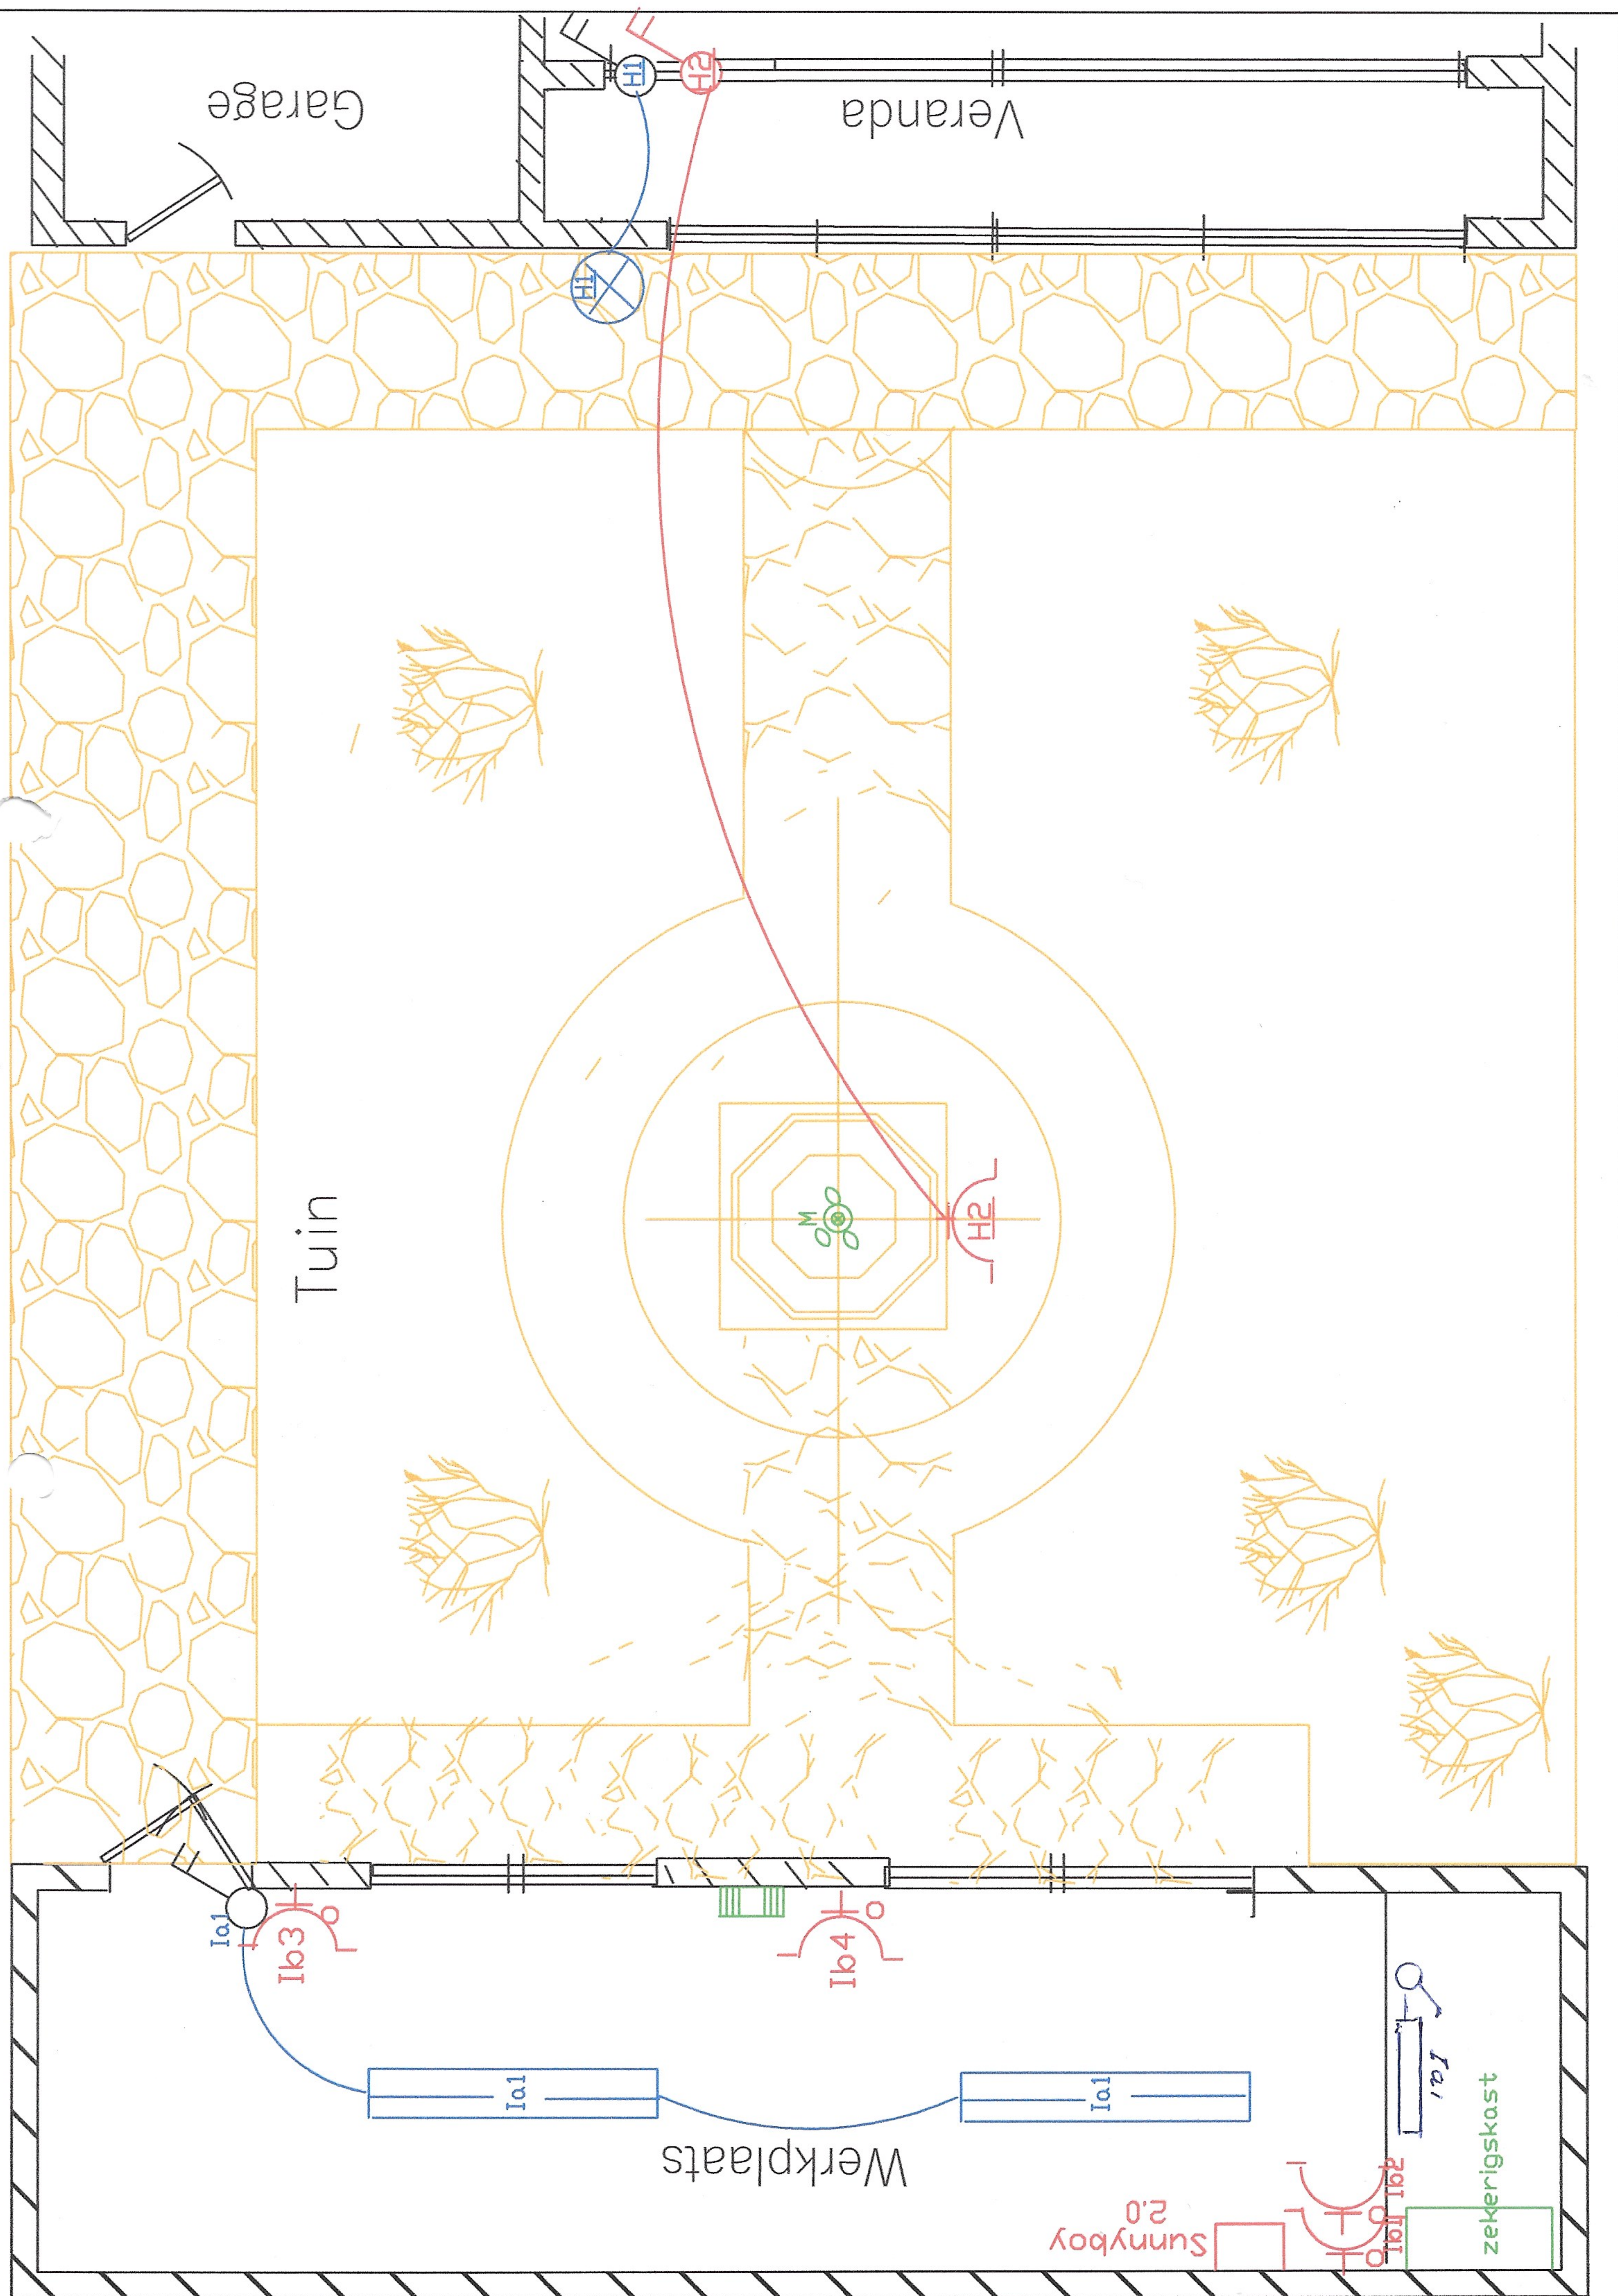

TELEFOON SCHEMA

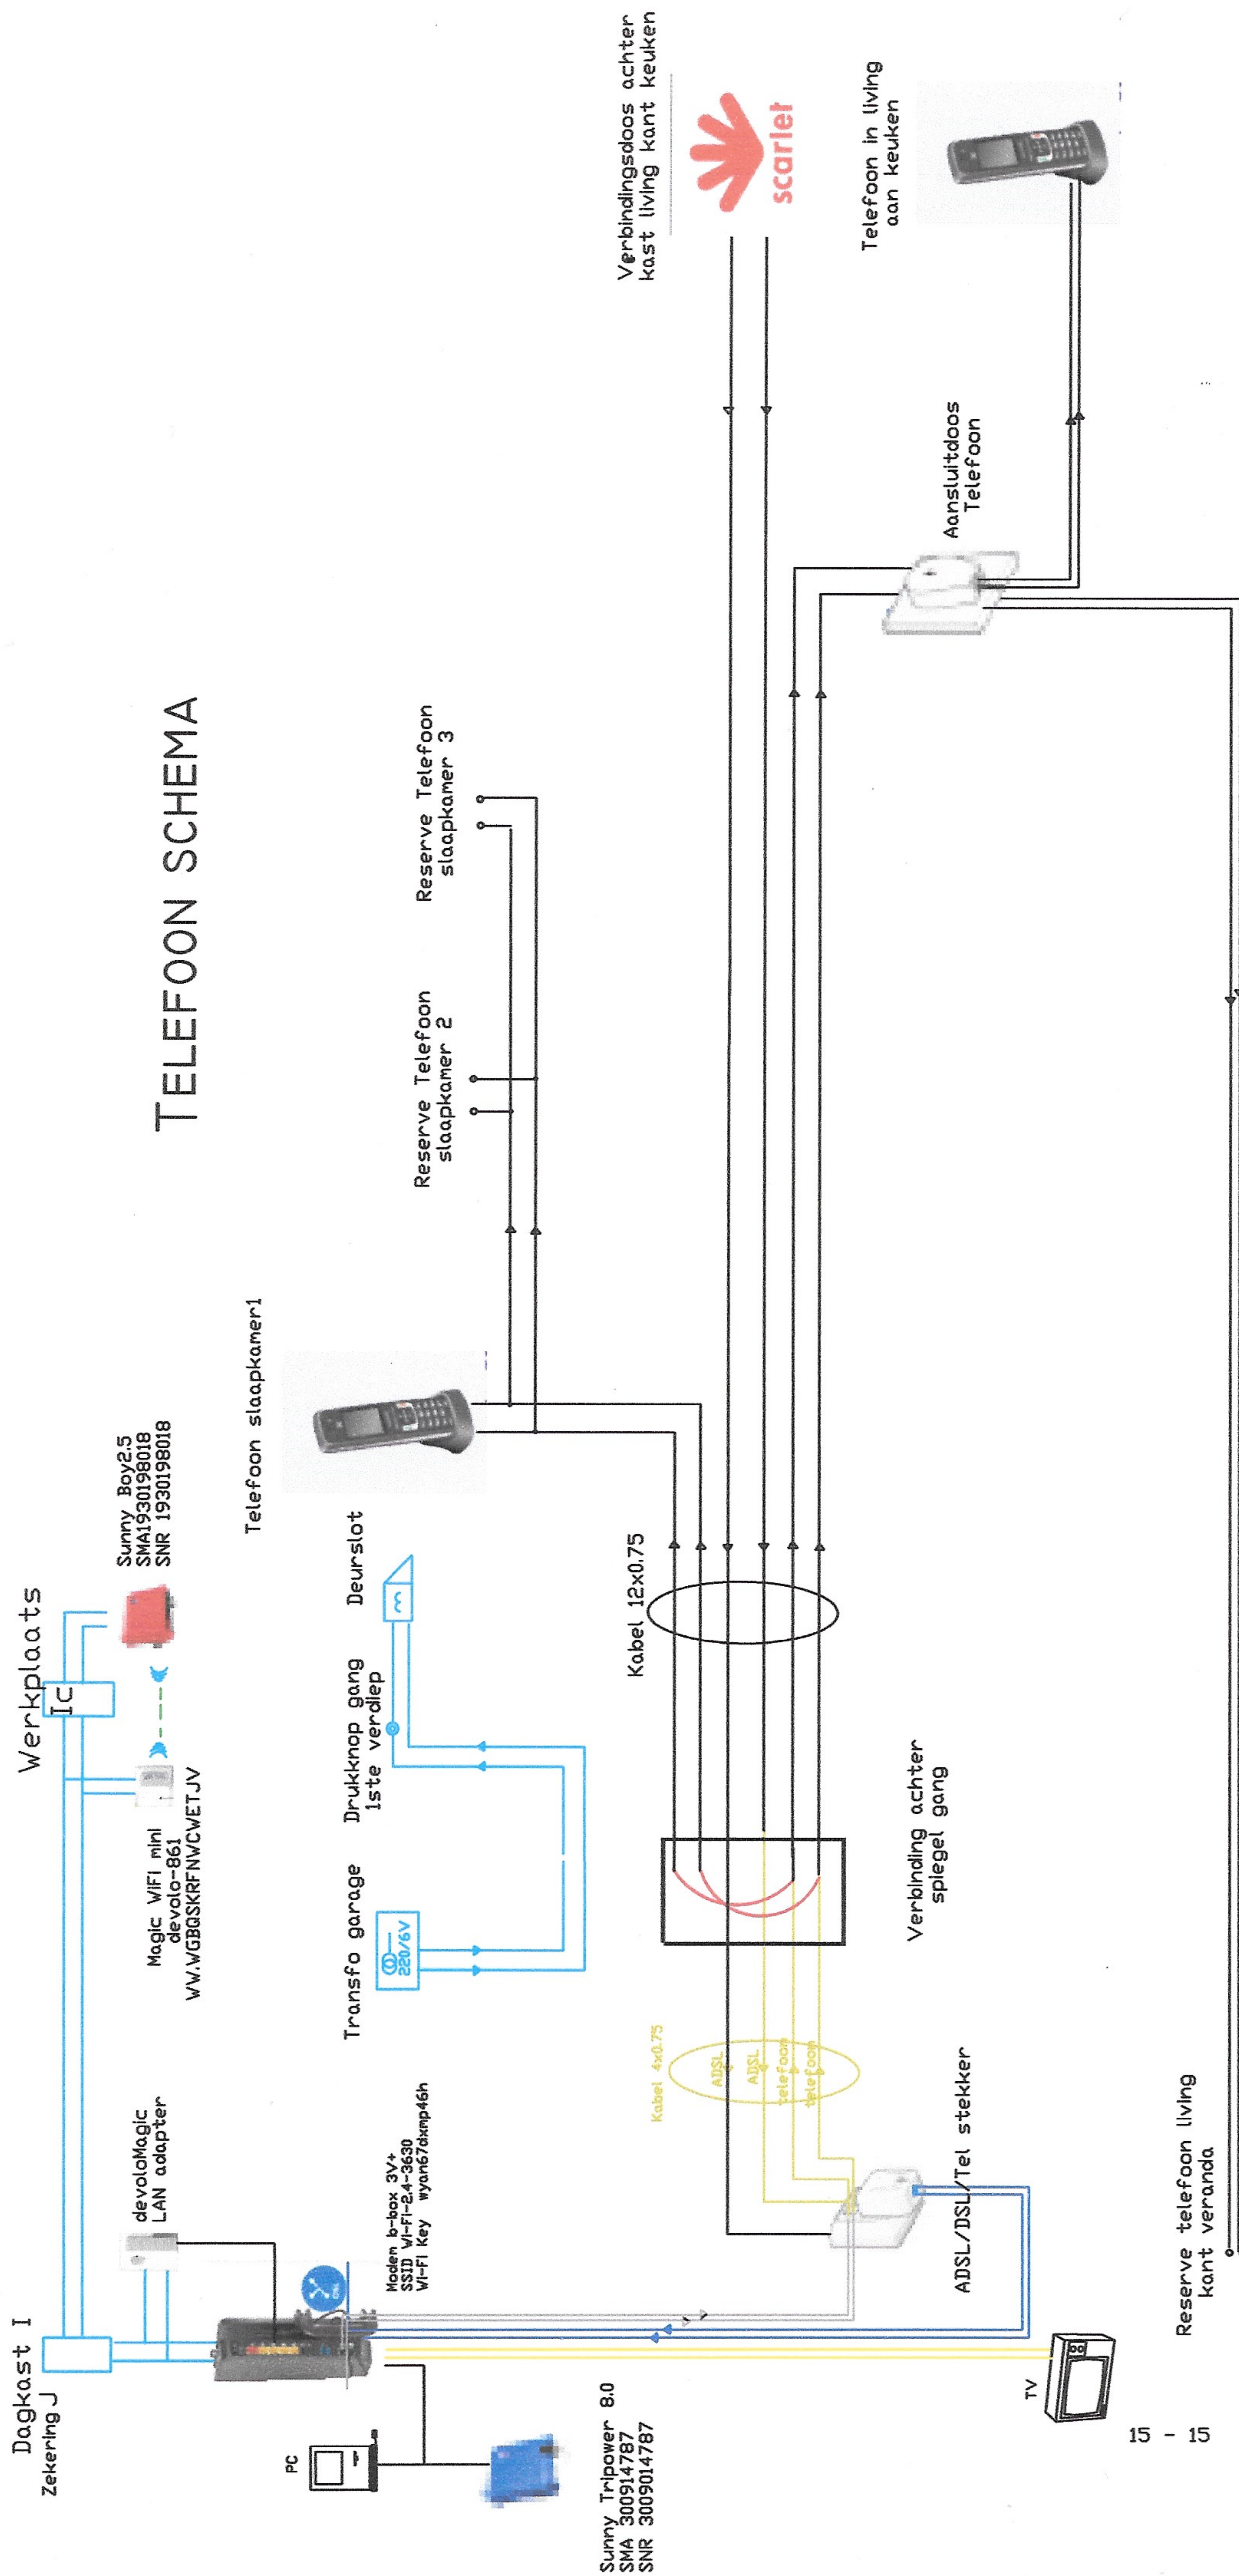



Klant: Sloodmaekers Raymond


Keuringsorganisatie :electro test

Adres: Ganzenbollaan 25,2550 Kontich

Keurder: Roger Haelewaters 0475300782

Uitvoerder: Photovolta Bvba

Kopie: klant

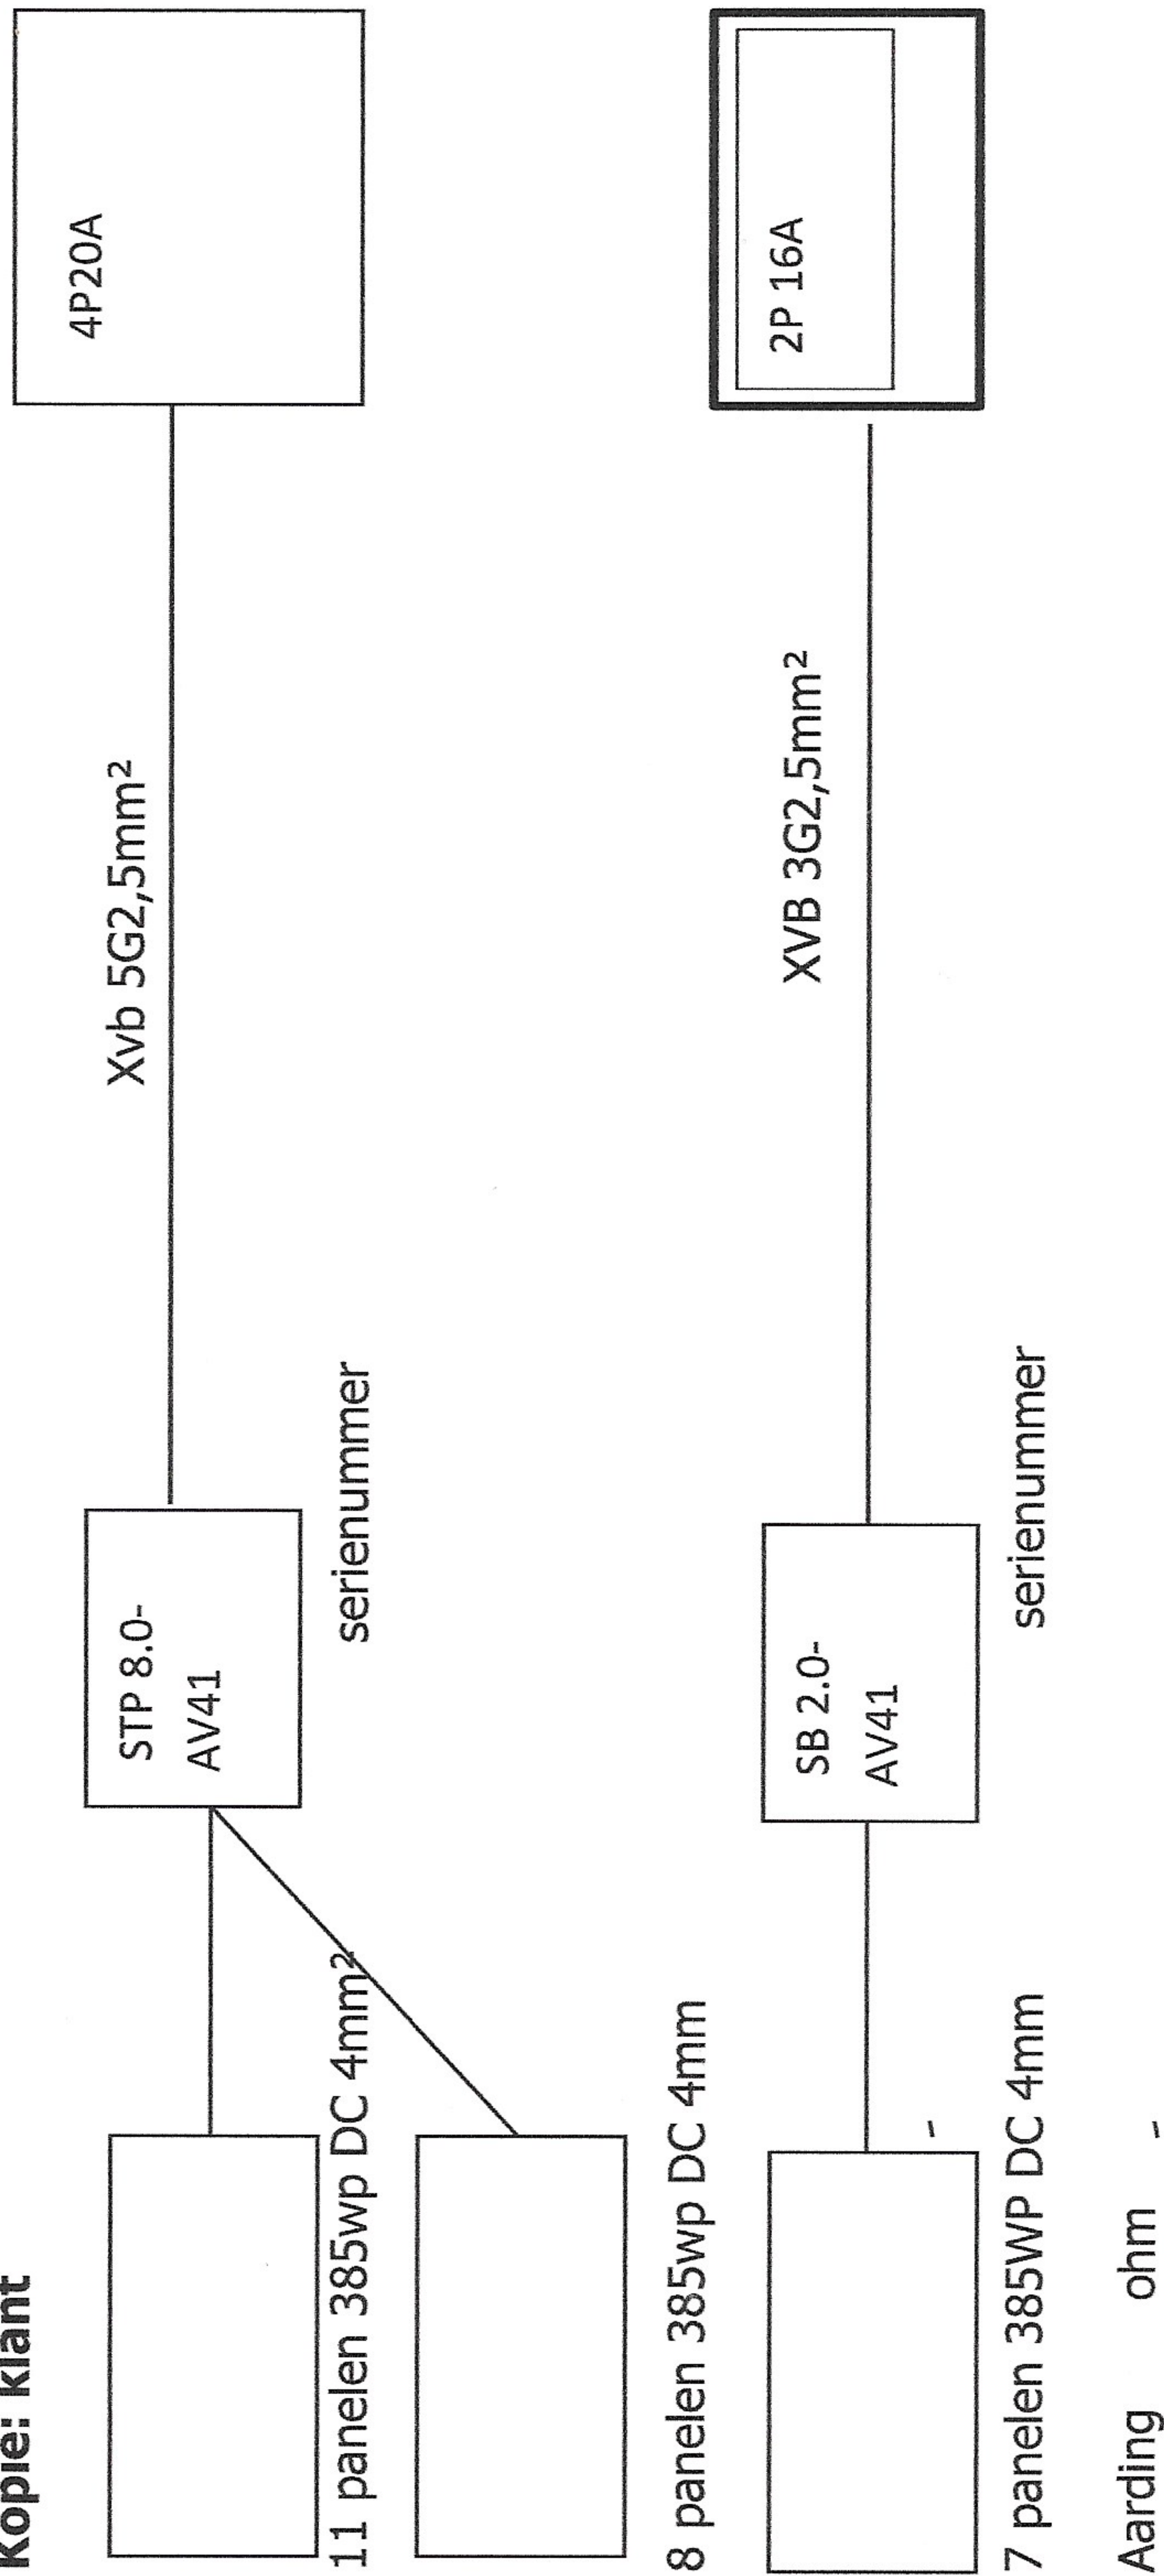

Photovolta BVBA
2547 Lint
+32 3 283 61 14
+32 485 40 88 44
info@photovolta-zonnepanelen.be
www.photovolta-zonnepanelen.be
BE 0890.342.808
ING 320-0513163-06

STP 8.0

IN=3X 12,1A /MPPT= 260-800v

P_{DC} =15000W/ACN=8000W

Qcell 385WP

U_{oc}= 39V.

I_k= 9A

I_{MP}=8,60A

U_{mp}= 30,2V

Verslag van onderzoek: controle van een zonnepaneelinstallatie
Rapport de visite: contrôle d'une installation de panneaux solaires

Verslagnummer: N° de rapport:	93/2021/10/27/7	Datum van bezoek / Date de visite:	27/10/2021
Opdrachtgever: Donneur d'ordre:	PHOTOVOLTA bvba Groenstraat 44 - 2547 LINT BTW BE 0890.342.808		
Controle volgens Boek 1 - Elektrische installatie op LS en ZLS: Controle selon Livre 1 - Installations électriques à BT et à TBT:	Gelijkvormigheidsonderzoek voor de ingebruikname nieuwe installatie (6.4) / Contrôle de conformité avant mise en usage nouvelle installation (6.4) Beveilig. tegen de onrechtstreekse aanrakingen / Protect. contre les contacts indirects: Huishoudelijk (4.2.4.3) / Domestique (4.2.4.3) Specifieke en/of regionale reglementen / Réglementation spécifiques ou locales: C10/11		
Betreft: Concerne:	Woning		
Plaats van het onderzoek: Adresse de la visite:	Ganzenbollaan 25 - 2550 KONTICH		
Eigenaar / Propriétaire:	Slootmaekers Raymond		
Installateur:	PHOTOVOLTA bvba	BTW/TVA:	BTW BE 0890.342.808
Aanwezigen: Personnes présentes:	Eigenaar		
Gebruikte interne procedure: Procédure interne utilisée:	F-ELS-PV (ELS4) (Controle van een zonnepaneelinstallatie)		

Beschrijving van de gecontroleerde installatie / description de l'installation contrôlée:	OK	NOK POK	NVT PA
Elektrisch dossier: Dossier électrique:	Zie schema's: ter plaatse nagezien / voir schémas vérif. sur place		

Modules:									
CE-attest / CE-attestation:	OK			Klasse / classe:	II				
Aantal / Nombre:	11 - 8 - 7 = 26	st./p.	Type:	QCells	Wp / module:	385	Totaal vermogen / Puissance totale:	10.01	Wp
U _N per module:	39	V	U _N totaal:	429-312-273	V	I _N per module:	8.6	A	I _N totaal:
U _N par module:			U _N total:			I _N par module:	8.6	A	I _{SC} module:
								9	A

Omvormer(s) / onduleur(s):									
Merk en model: Marque et modèle:	SMA STP8.0-3AV.40	P _{ac} max:	8	kVA	U _N (DC):	260 - 800	V	I _N (DC):	12.1
								A	Serienummer omvormer: N° de série onduleur:
									3009014787
Merk en model: Marque et modèle:	SMA SB2.5-VL.40	P _{ac} max:	2,5	kVA	U _N (DC):	260 - 500	V	I _N (DC):	11
								A	Serienummer omvormer: N° de série onduleur:
									1930198018



Aansluiting in verdeelbord / connection au tableau distribution:

Beveiliging: Protection:	Auto	I _N :	2P16/4P20 A	I _{CC} :	4500 A	Curve: Courbe:	C	U _N :	230/400 V
Klasse groene teller: Classe compteur vert:		Serienummer groene teller: N° de série compteur vert:		Stand groene stroom teller: Index du compteur vert:					kWh
ID/DSI: DA/DD:	40/300	Voedingspunt: Point d'alimentation:	XVB 5G2.5						

Controles, metingen en proeven / contrôles, mesures et essais:

	OK	NOK POK	NVT PA
Visuele controles/contrôles visuels:	✓		
PE continuïteit en equipotentialiteit/continuité PE et liaisons équipotentiellies:	✓		
1.4.1.1 + 1.4.1.2 + 5.1.1 Attest van het systeem is aanvaardbaar (modules + omvormer) / L'attestation du système est acceptable (modules + convertisseur)	✓		
1.4.1.3 U _{omvormer} > U _{modules totaal} / U _{convertisseur} > U _{modules totaux}	✓		
I _{omvormer} > I _{modules totaal} / I _{convertisseur} > I _{modules totaux}	✓		
Aansluitingen? / Raccordements?	✓		
4.2.2.1 Directe aanraking? / Contact direct?	✓		
4.4.1 Voldoet de overstroombeveiliging? / La protection contre la surintensité est elle efficace?	✓		
7.11.2.2 Indien klasse I – geaard? / Si classe I – mise à la terre?			✓
5.3.3.1 + 7.11.2.3 Veilige ontkoppeling is mogelijk? / Sectionnement sûr est-il possible?	✓		
3.1.2.1 Schema's aanwezig? / Schémas présents?	✓		
1.4.2 + 9.1.2 Fabrikanteninstructies gevolgd? / Instructions du fabricant, sont-elles suivies?	✓		
6.4.5.1 + 5.4.2.1 Meetresultaten in orde? / Résultats des mesures en ordre? Isol. U ≤ 250 V max.	✓		
5.2.7.2 + 5.2.7.3 Verbinding DC/AC omzetter? / Connexion onduleur DC/AC?	✓		
7.11.2.2 Pictogrammen / Pictogrammes?	✓		
Spreidingsweerstand van de aardverbinding / Résistance de dispersion de la prise de terre: R _A = 9.9 Ω	✓		
hulpelektroden / sondes de référence			
Isolatiweerstand / Résistance d'isolement: R _{ISO} = 33.6 MΩ	✓		

Inbreuken / Infractions:

Opmerkingen / Remarques:

Nota's / Notes:

Het onderzoek beperkt zich tot de makkelijk bereikbare en zichtbare delen van de installatie en sluit verborgen delen zoals nissen, valse plafonds en dergelijke, uit. / Le contrôle se limite aux parties facilement accessibles et visibles de l'installation et exclut les parties cachées telles que les niches, les faux plafonds et autres.

Netbewakingsparameters niet kunnen verifiëren / Paramètres de surveillance du réseau ne peuvent pas vérifier

Besluit / Conclusion:

De elektrische installatie voldoet aan de voorschriften van Boek 1 van het koninklijk besluit van 8 september 2019 tot vaststelling van Boek 1 betreffende de elektrische installaties op laagspanning en op zeer lage spanning. De volgende controle moet worden uitgevoerd uiterlijk vóór: 27/10/2046

De eendraadsschema's en situatieplannen van de installatie werden (opnieuw) gedateerd en ondertekend. De ingangsklemmen van de differentieelstroominrichting(en) geplaatst aan het begin van de installatie "werden (of) waren" verzegeld.

L'installation électrique est conforme aux prescriptions du Livre 1 de l'arrêté royal du 8 septembre 2019 établissant le Livre 1 sur les installations électriques à basse tension et à très basse tension. Le prochain contrôle est à effectuer au plus tard avant le: 27/10/2046

Les schémas unifilaires et les plans de position de l'installation ont été datés et signés. Les bornes d'entrée du ou des dispositif(s) à courant différentiel à l'origine de l'installation « étaient (ou) ont été » scellées.

Naam en handtekening van de inspecteur,
voor de directeur,

Nom et signature de l'inspecteur,
pour le directeur,

HAELEWATERS Roger

Algemene inlichtingen / renseignements généraux:

Herinnering aan de voorschriften van het Boek 1:

- Het te onderhouden en de uitgevoerde tussenkomsten op de elektrische installatie te documenteren (onderhoud en test).
- De nodige maatregelen te nemen zodat de voorschriften van Boek 1 te allen tijde worden nageleefd.
- De documenten van de elektrische installatie in een dossier te bewaren (eendraadsschema's, situatieplannen, controleverslagen, ...), dat wordt samengesteld in tweevoud. Waarvoor een kopie ter beschikking van elke eventuele huurder wordt gesteld, die het mag raadplegen en een kopie van dit dossier ter beschikking van de eventuele huurder te stellen.
- Het dossier van de elektrische installatie aan de nieuwe eigenaar, beheerder of uitbater over te maken.
- Onmiddellijk de met het toezicht belaste ambtenaar van de Federale Overheidsdienst die Energie onder zijn bevoegdheid heeft in kennis te stellen van elk ongeval waarvan personen het slachtoffer zijn en dat rechtstreeks of onrechtstreeks te wijten is aan de aanwezigheid van elektrische installaties te stellen.
- De verplichting in het dossier elke niet-belangrijke wijziging of uitbreiding aan de elektrische installatie te vermelden.

Algemene voorwaarden zijn van toepassing (beschikbaar op aanvraag of via de website) / Les conditions générales s'appliquent (disponibles sur demande ou via le site Web)

7. Een gelijkvormigheidscontrole op elke belangrijke wijziging of uitbreiding aan de elektrische installatie door een erkend organisme te laten uitvoeren.
In het kader van de wettelijke opdrachten van de erkende organismen, wordt een kopie van dit verslag tijdens een periode van 5 jaar door het erkend organisme gehouden. Deze kopie wordt gesteld ter beschikking van elke persoon die wettelijk wordt toegelaten om het te raadplegen. Voor bijkomende informatie op de reglementaire voorschriften of klachten, is de Algemene Directie Energie van de Federale Overheidsdienst Economie, KMO, Middenstand en Energie (<https://www.economie.fgov.be>) bevoegd voor de erkende organismen.

Le rappel sur les prescriptions réglementaires du Livre 1:

1. D'en assurer l'entretien et de documenter toute intervention réalisée sur l'installation électrique (entretien et test).
2. De prendre toutes mesures adéquates pour que les dispositions du Livre 1 soient en tout temps observées.
3. De conserver les documents de l'installation électrique dans un dossier, de le tenir à disposition de toute personne qui peut le consulter et de mettre à disposition une copie de ce dossier à tout éventuel locataire.
4. De transmettre le dossier de l'installation électrique au nouveau propriétaire, gestionnaire ou exploitant.
5. D'aviser immédiatement le fonctionnaire préposé à la surveillance du Service Public Fédéral ayant l'Energie dans ses attributions de tout accident survenu aux personnes et du, directement ou indirectement, à la présence d'installations électriques.
6. De renseigner dans le dossier de l'installation électrique toute modification ou extension non importante survenue sur l'installation électrique.
7. De laisser réaliser par un organisme agréé un contrôle de conformité sur toute modification ou extension importante survenue sur l'installation électrique.

Dans le cadre des missions légales des organismes agréés, une copie de ce rapport est tenue pendant une période de 5 ans par l'organisme agréé. Cette copie est tenue à la disposition de toute personne autorisée légalement à la consulter. Pour de plus amples informations sur les prescriptions réglementaires ou plaintes, la Direction générale Energie du Service public fédéral Economie, PME, Classes moyennes et Energie (<https://www.economie.fgov.be>) est l'autorité compétente des organismes agréés.

Verslag van onderzoek / Rapport de contrôle

Verslagnummer: N° de rapport:	93/2022/1/5/1	Datum van bezoek: Date de visite:	5/01/2022
Opdrachtgever: Donneur d'ordre:	Slootmaekers Ganzenbollaan 25 - 2550 KONTICH		IK: CI:
Distributienetbeheerder: Gestionnaire de réseau:	Fluvius	Nr teller: N° compteur: Nr teller nachttarief: N° compteur tarif de nuit:	29843474 29592455
Plaats van het onderzoek: Lieu du contrôle:	Ganzenbollaan 25 - 2550 KONTICH		
Eigenaar: Propriétaire:	Slootmaekers -		
Installateur:	Bestaande	BTW/TVA:	
Gebruikte interne procedure: Procédure interne utilisée:	F-ELS271/HUIS1 (Periodieke controle van 1 huis)		

Beschrijving van de gecontroleerde installatie / description de l'installation contrôlée:

Aard van onderzoek: AREI / Genre de contrôle: RGIE **Art. hh: Huishoudelijk / Domestique**
Art. onderzoek:
Controlebezoek (6.5) / Visite de controle (6.5)

Onderzoek: / Contrôle:		Woning/Maison	
Netspanning / Tension de réseau:	Meter / Bord verbinding / Liaison compteur-tableau:	Max. beveiliging / Protection max.:	
3N400V	4 x 10 mm ² XVB	40A	
Aardelektrode / Electrode de terre:	Pen/Piquets	9.9 Ohm	Isolatie / Isolement: 119 MOhm
Differentieelschakelaars/Interrupteurs différentiels:		Aantal eindstroombanen en reservekringen / Nombre de circuits terminaux avec réserve comprise: 29/14	
In(A)	Δ In (mA)	Type	Eindstromenbanen / terminaux
40A	300mA	A/s	Alle kringen
40A	30mA	A/s	A - J
40A	300mA	A/s	Nacht Alle kringen
TestΔIn	1.ΔIn		
OK	OK		
OK	OK		
OK	OK		
Visueel nazicht Algemeen: Contrôle visuel général:	OK	Rechtstreekse aanraking: Contact direct:	OK
Aansluitingen: Raccordements:	OK	Equipotentiale verbindingen: Liaisons équipotentielle:	OK
		Onrechtstreekse aanraking: Contact indirect:	OK
		Beschermingsgeleiders: Conducteurs de protection:	NVT

Inbreuken / Infractions:

Bijkomende inbreuken / Infractions supplémentaires:

Opmerkingen / Remarques:

Nota's / Notes:
- Het onderzoek beperkt zich tot de makkelijk bereikbare en zichtbare delen van de installatie en sluit verborgen delen zoals nissen, valse plafonds en dergelijke, uit. /
Le contrôle se limite aux parties facilement accessibles et visibles de l'installation et exclut les parties cachées telles que les niches, les faux plafonds et autres.

**Besluit / Conclusion:**

De elektrische installatie voldoet aan de voorschriften van Boek 1 van het koninklijk besluit van 8 september 2019 tot vaststelling van Boek 1 betreffende de elektrische installaties op laagspanning en op zeer lage spanning. De volgende controle moet worden uitgevoerd uiterlijk vóór: 5/01/2047
De eendraadsschema's en situatieplannen van de installatie werden (opnieuw) gedateerd en ondertekend. De ingangsklemmen van de differentieelstroominrichting(en) geplaatst aan het begin van de installatie "werden (of waren" verzegeld.
L'installation électrique est conforme aux prescriptions du Livre 1 de l'arrêté royal du 8 septembre 2019 établissant le Livre 1 sur les installations électriques à basse tension et à très basse tension.
Le prochain contrôle est à effectuer au plus tard avant le: 5/01/2047
Les schémas unifilaires et les plans de position de l'installation ont été datés et signés. Les bornes d'entrée du ou des dispositif(s) à courant différentiel à l'origine de l'installation « étaient (ou) ont été » scellées.

**Naam en handtekening van de inspecteur, voor de directeur,
Nom et signature de l'inspecteur, pour le directeur,
VISUM (Datum / Date):**

HAELEWATERS Roger

Algemene inlichtingen / renseignements généraux:

Herinnering aan de voorschriften van het Boek 1:

1. Het te onderhouden en de uitgevoerde tussenkomsten op de elektrische installatie te documenteren (onderhoud en test).
2. De nodige maatregelen te nemen zodat de voorschriften van Boek 1 te allen tijde worden nageleefd.
3. De documenten van de elektrische installatie in een dossier te bewaren (eendraadsschema's, situatieplannen, controleverslagen, ...), dat wordt samengesteld in tweevoud. Waarvoor een kopie ter beschikking van elke eventuele huurder wordt gesteld, die het mag raadplegen en een kopie van dit dossier ter beschikking van de eventuele huurder te stellen.
4. Het dossier van de elektrische installatie aan de nieuwe eigenaar, beheerder of uitbater over te maken.
5. Onmiddellijk de met het toezicht belaste ambtenaar van de Federale Overheidsdienst die Energie onder zijn bevoegdheid heeft in kennis te stellen van elk ongeval waarvan personen het slachtoffer zijn en dat rechtstreeks of onrechtstreeks te wijten is aan de aanwezigheid van elektrische installaties te stellen.
6. De verplichting in het dossier elke niet-belangrijke wijziging of uitbreiding aan de elektrische installatie te vermelden.
7. Een gelijkvormigheidscontrole op elke belangrijke wijziging of uitbreiding aan de elektrische installatie door een erkend organisme te laten uitvoeren.

In het kader van de wettelijke opdrachten van de erkende organismen, wordt een kopie van dit verslag tijdens een periode van 5 jaar door het erkend organisme gehouden. Deze kopie wordt gesteld ter beschikking van elke persoon die wettelijk wordt toegelaten om het te raadplegen. Voor bijkomende informatie op de reglementaire voorschriften of klachten, is de Algemene Directie Energie van de Federale Overheidsdienst Economie, KMO, Middenstand en Energie (<https://www.economie.fgov.be>) bevoegd voor de erkende organismen.

Le rappel sur les prescriptions réglementaires du Livre 1:

1. D'en assurer l'entretien et de documenter toute intervention réalisée sur l'installation électrique (entretien et test).
2. De prendre toutes mesures adéquates pour que les dispositions du Livre 1 soient en tout temps observées.
3. De conserver les documents de l'installation électrique dans un dossier, de le tenir à disposition de toute personne qui peut le consulter et de mettre à disposition une copie de ce dossier à tout éventuel locataire.
4. De transmettre le dossier de l'installation électrique au nouveau propriétaire, gestionnaire ou exploitant.
5. D'aviser immédiatement le fonctionnaire préposé à la surveillance du Service Public Fédéral ayant l'Energie dans ses attributions de tout accident survenu aux personnes et du, directement ou indirectement, à la présence d'installations électriques.
6. De renseigner dans le dossier de l'installation électrique toute modification ou extension non importante survenue sur l'installation électrique.
7. De laisser réaliser par un organisme agréé un contrôle de conformité sur toute modification ou extension importante survenue sur l'installation électrique.

Dans le cadre des missions légales des organismes agréés, une copie de ce rapport est tenue pendant une période de 5 ans par l'organisme agréé. Cette copie est tenue à la disposition de toute personne autorisée légalement à la consulter. Pour de plus amples informations sur les prescriptions réglementaires ou plaintes, la Direction générale Energie du Service public fédéral Economie, PME, Classes moyennes et Energie (<https://www.economie.fgov.be>) est l'autorité compétente des organismes agréés.

Algemene voorwaarden zijn van toepassing (beschikbaar op aanvraag of via de website) / Les conditions générales s'appliquent (disponibles sur demande ou via le site Web)

RPR Brussel
BTW/TVA: BE 0434.433.603

KBC IBAN: BE79 7341 1260 0033
BIC: KREDBEBB

Belfius IBAN: BE83 0682 1176 9215
BIC: GKCCBEBB