


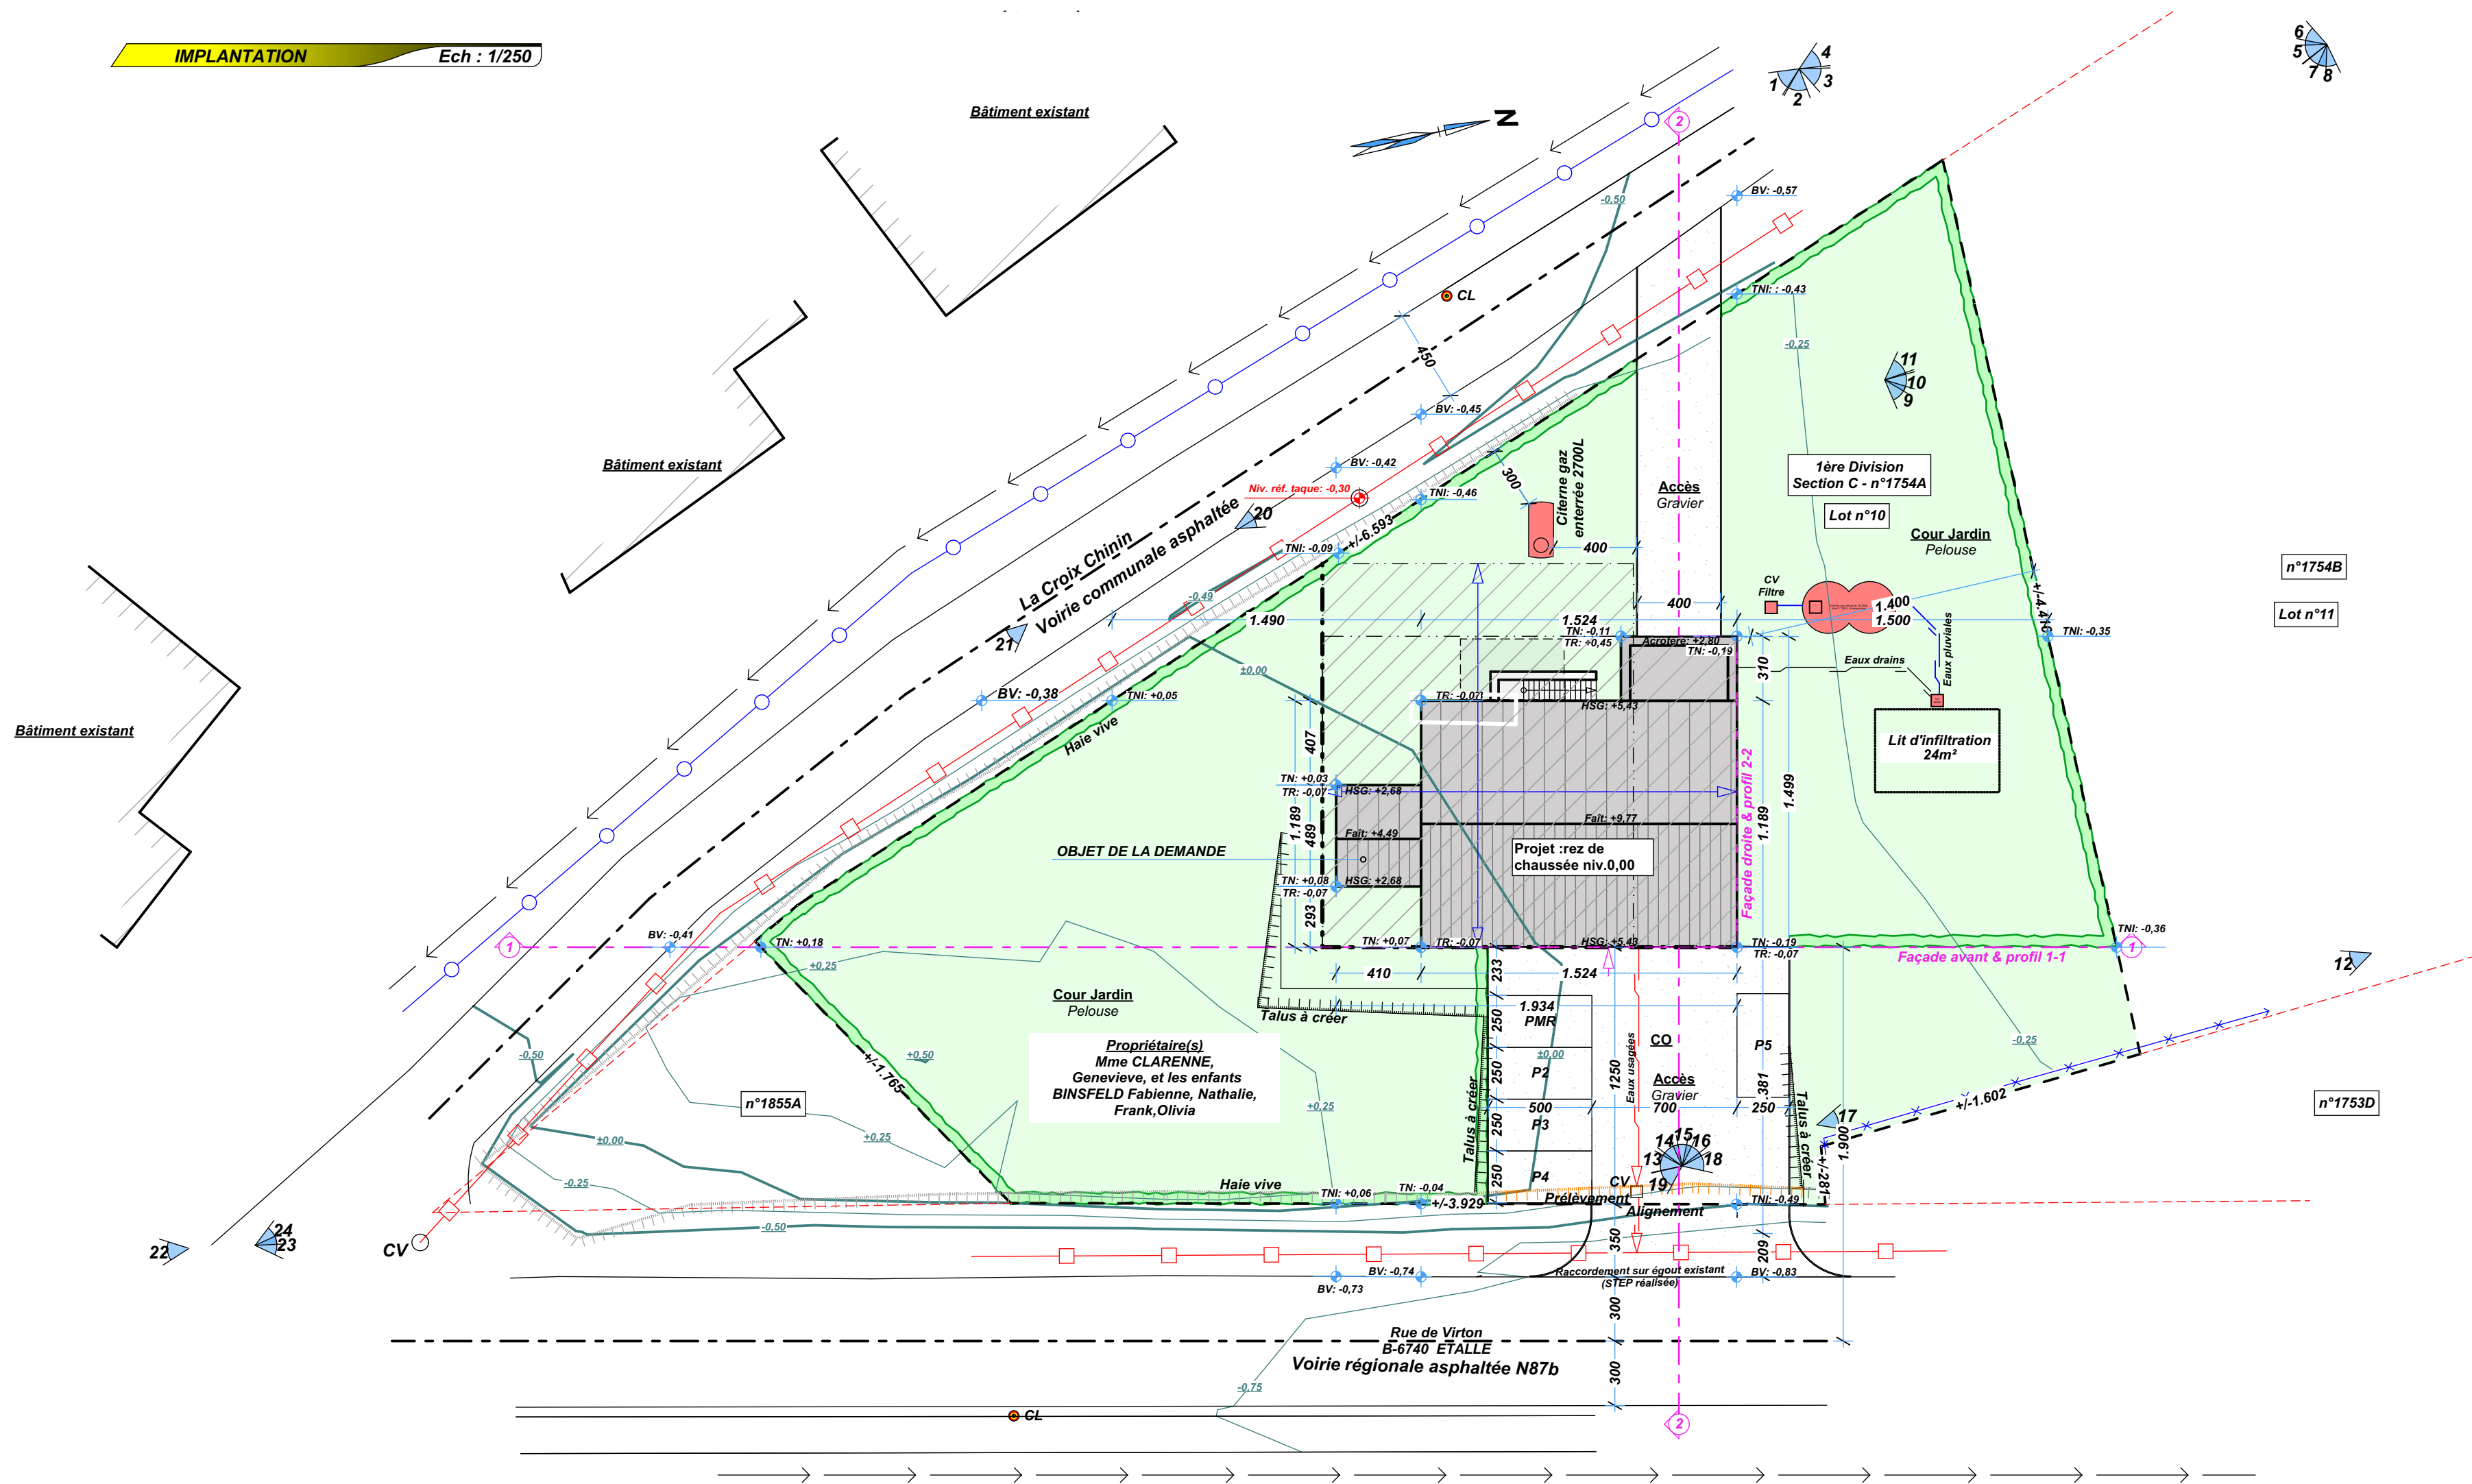

LEGENDE - IMPLANTATION	
---	Limite d'application de la l'Objet de la Demande
---	Limite propriété - suivant extrait cadastral
---	Axe de Voirie
→	Electricité
→	Eau
→	Egoût
→	Courbe de niveau terrain naturel
→	Ligne Guide
→	Clôture existante
→	Clôture - à placer
→	Clôture - à enlever
→	Talus existant
→	Talus - à créer
→	Talus - à modifier
→	Végétation - Haie existante
→	Végétation - Haie à planter
→	Végétation - Haie à abattre
→	Arbre existant
→	Arbre - à planter
→	Arbre - à abattre
→	Gravier - existant
→	Gravier - à créer
→	Pelouse
→	Borne Existante / Nouvelle Borne à placer par géomètre
→	Poteau Electrique / Haute-Tension / Eclairage
→	Clou repère
→	Voir reportage photo en annexe


MATERIAUX

- 1a Souche de cheminée : buse inox de ton noir mat.
- 1b Revêtement toiture: Ardoise artificielle de ton noir semi-mat
- 2a Revêtement ext. : Crépi de ton blanc cassé de jaune.
- 2b Encadrement portes et fenêtres : Enduit ton grège.
- 3 Seuils portes et fenêtres, encadrement porte d'entrée & soubassement : Petit granit
- 4 Menuiserie ext. : PVC bicolore de ton beige.
- 5 DEP et chéneaux : Zinc ton naturel.
- 6 Ferronnerie ext. : garde-corps métallique de ton noir
- 7 Structure terrasse : Métallique de ton noir .
- 8 Fenêtre de toiture type vélux ou exutoire de fumées

Modification :

19.10.2020	Modifications egouttage, suite au rapport ICM (2020/281)		

Un bureau d'études techniques sera désigné par le maître de l'ouvrage pour l'étude des bétons armés, de la charpente en sapin du pays traité, et des poutrelles métalliques.
La cotation figurant aux plans concernant ces postes n'est donnée qu'à titre indicatif pour le rendre et n'engage en aucun cas la responsabilité de l'architecte.

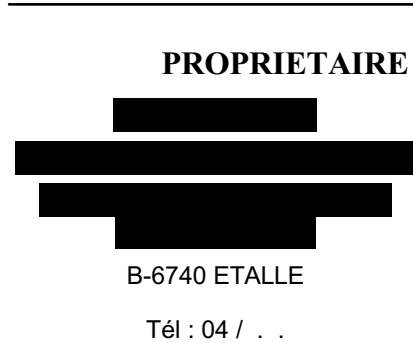SRL KERGER & QUOILIN Bureau d'Architecture Chemin du Hays, n°1 B-6840 NEUFCHATEAU Tél: 061/27.86.17 Fax: 061/27.94.24		PROPRIETAIRE  B-6740 ETALLE Tél: 04 / . .
--	---	---

DESIGNATION DES OUVRAGES : Construction de trois habitations unifamiliales EMPLACEMENT DU CHANTIER : Rue de Virton & La Croix Chinin,	PROVINCE : Luxembourg Commune : ETALLE Section : Cadastre : ETALLE, 1er Div. Etalle, Sec.C, N° 1754A
LES ARCHITECTES ○ Jacques KERGER ● Dany QUOILIN	pour accord Le maître d'ouvrage

PERMIS D'URBANISME

ECHELLE : 2% et indiquées	DATE : 08/05/2020	DOSSIER : Natacha (C.2644)A05.Clarence - Geneviève.A22.pln
---------------------------	-------------------	--

IMPLANTATION, LEGENDE, SITUATION CADASTRALE.



- | | |
|-------|---|
| ◀ OAM | Ouverture d'Alimentation Mécanique |
| ← OT | Ouverture de Transfert - fente sous porte |
| ▶ OEM | Ouverture d'Evacuation Mécanique |

REMARQUE - VENTILATION DOUBLE FLUX
 pour une utilisation rationnelle et un rendement optimal de la ventilation double avec récupérateur de chaleur, il est nécessaire d'assurer une étanchéité à l'air du volume chauffé.

Cette étanchéité est assurée par l'isolation du planage sur les maçonneries et de manière complémentaire par la mise en oeuvre de membranes étanches aux endroits stratégiques tel que :

- - -
- raccord châssis & maçonnerie
- raccord dalle & maçonnerie
- raccord bas de conduite & maçonnerie
- toute traversée de conduite en dehors du volume chauffé
- - -

cette étanchéité à l'air fera l'objet d'une étude technique et soumis à l'approbation de l'exploitant.

REMARQUE - CV & FOSSE
taque et tête renforcée dans les zones de circulation

REMARQUE - EPURATION
Zone d'assainissement collectif - station d'épuration en service

REMARQUE - COTATION BAIE
côte indiquée ouverture jour - ajouter battées 2x5cm pour ouverture brute

LEGENDE - EGOUTTAGE

tuyau d'égouttage enterré ou dans chap

- **Eaux usées**
 **Eaux de pluie**
 Eaux de ruissellement

tuyau d'égouttage suspendu

- **Eaux usées**
 Eaux de pluie
 Eaux de ruissellement

LEGENDE - PERCEMENT DE DALLE

- *pas de percement*
- ⊕ *percement haut*
- ⊗ *percement bas*
- *percement haut et bas*

LEGENDE MATERIAUX

- | | |
|---|---|
|  | Maçonnerie bloc béton lourd |
|  | Maçonnerie bloc argex |
|  | Maçonnerie bloc béton cellulaire |
|  | Béton |
|  | Maçonnerie brique |
|  | Parement pierre naturelle |
|  | Isolation laine de roche/ verre |
|  | Isolation polystyrène |
|  | Isolation polyuréthane |



1a	Souche de cheminée : buse inox de ton noir mat
1b	Revêtement toiture : Ardoise artificielle de ton noir semi-mat
2a	Revêtement ext. : Crépi de ton blanc cassé de jaune.
2b	Encadrement portes et fenêtres : Enduit ton grège.
3	Seuils portes et fenêtres, encadrement porte d'entrée & sousbassement : Petit granit
4	Menuiserie ext. : PVC bicolore de ton beige.
5	DEP et chéneaux : Zinc ton naturel.
6	Ferronnerie ext. : garde-corps métallique de ton noir
7	Structure terrasse : Métallique de ton noir.
8	Fenêtre de toiture type vélux ou exutoire de fumées

Modification :

19.10.2020	Modifications egouttage, suite au rapport ICM (2020/251)		

Un bureau d'études techniques sera désigné par le maître de l'ouvrage pour l'étude des bétons armés, de la charpente en sapin du pays traité, et des poutrelles métalliques.
La cotation figurant aux plans concernant ces postes n'est donnée qu'à titre indicatif pour le rendre et n'engage en aucun cas la responsabilité de l'architecte.

SRL KERGER & QUOILI
Bureau d'Architecture
Chemin du Hays, n°1
B-6840 NEUFCHATEAU
Tél: 061/27.86.17
Fax: 061/27.94.24

Quoilin
Kerger
ARCHITECTES

PROPRIETAIRE

Tél : 04 / .

DESIGNATION DES OUVRAGES :
Construction de trois habitations unifamiliales

EMPLACEMENT DU CHANTIER :
Rue de Virton & La Croix Chinin,

PROVINCE : **Luxembourg**
Commune : **ETALLE**
Section :
Cadastre : **ETALLE, 1er Div. Etalle, Sec.C, N° 1754A**

LES ARCHITECTES
 ○ Jacques KERGER

pour accord
Le maître d'ouvrage



PERMIS D'URBANISME

2/6

ECHELLE : 2% et indiquées	DATE : 08/05/2020
---------------------------	-------------------

DOSSIER : Natacha
(C 2644)A05 Clarence - Genesibue A23

SOUS-SOL, LEGENDE, REZ DE CHAUSSEE.

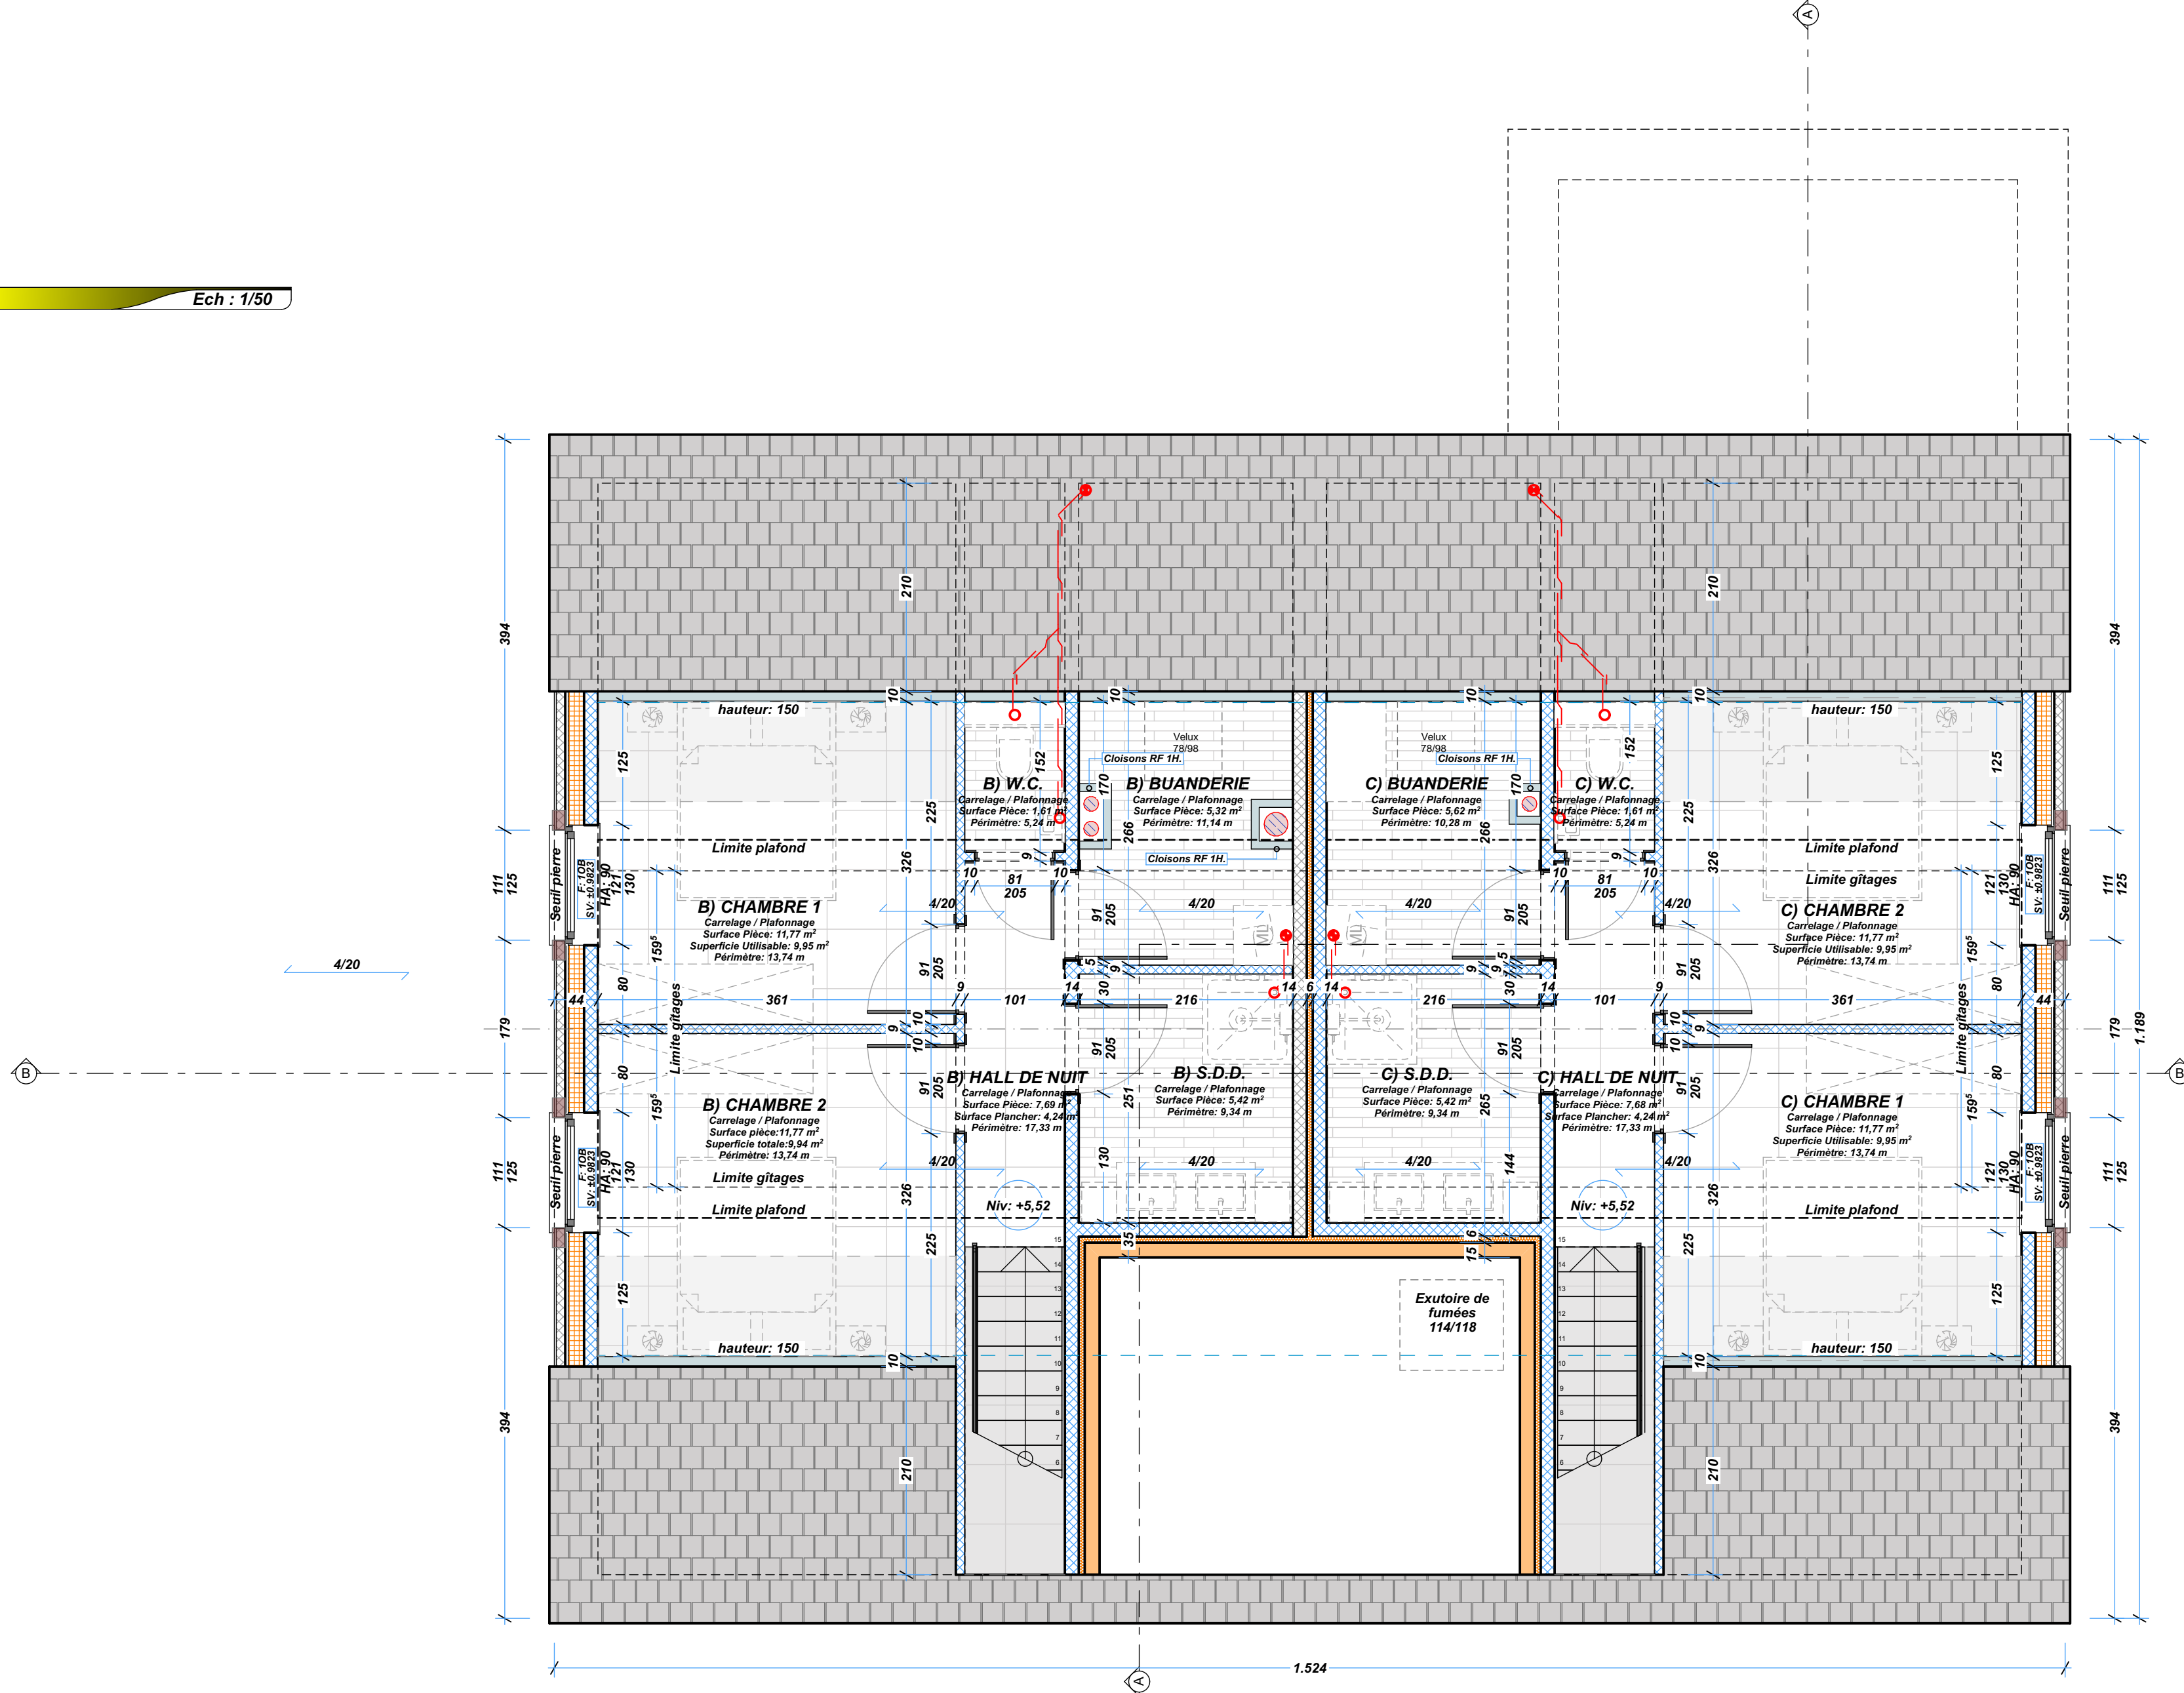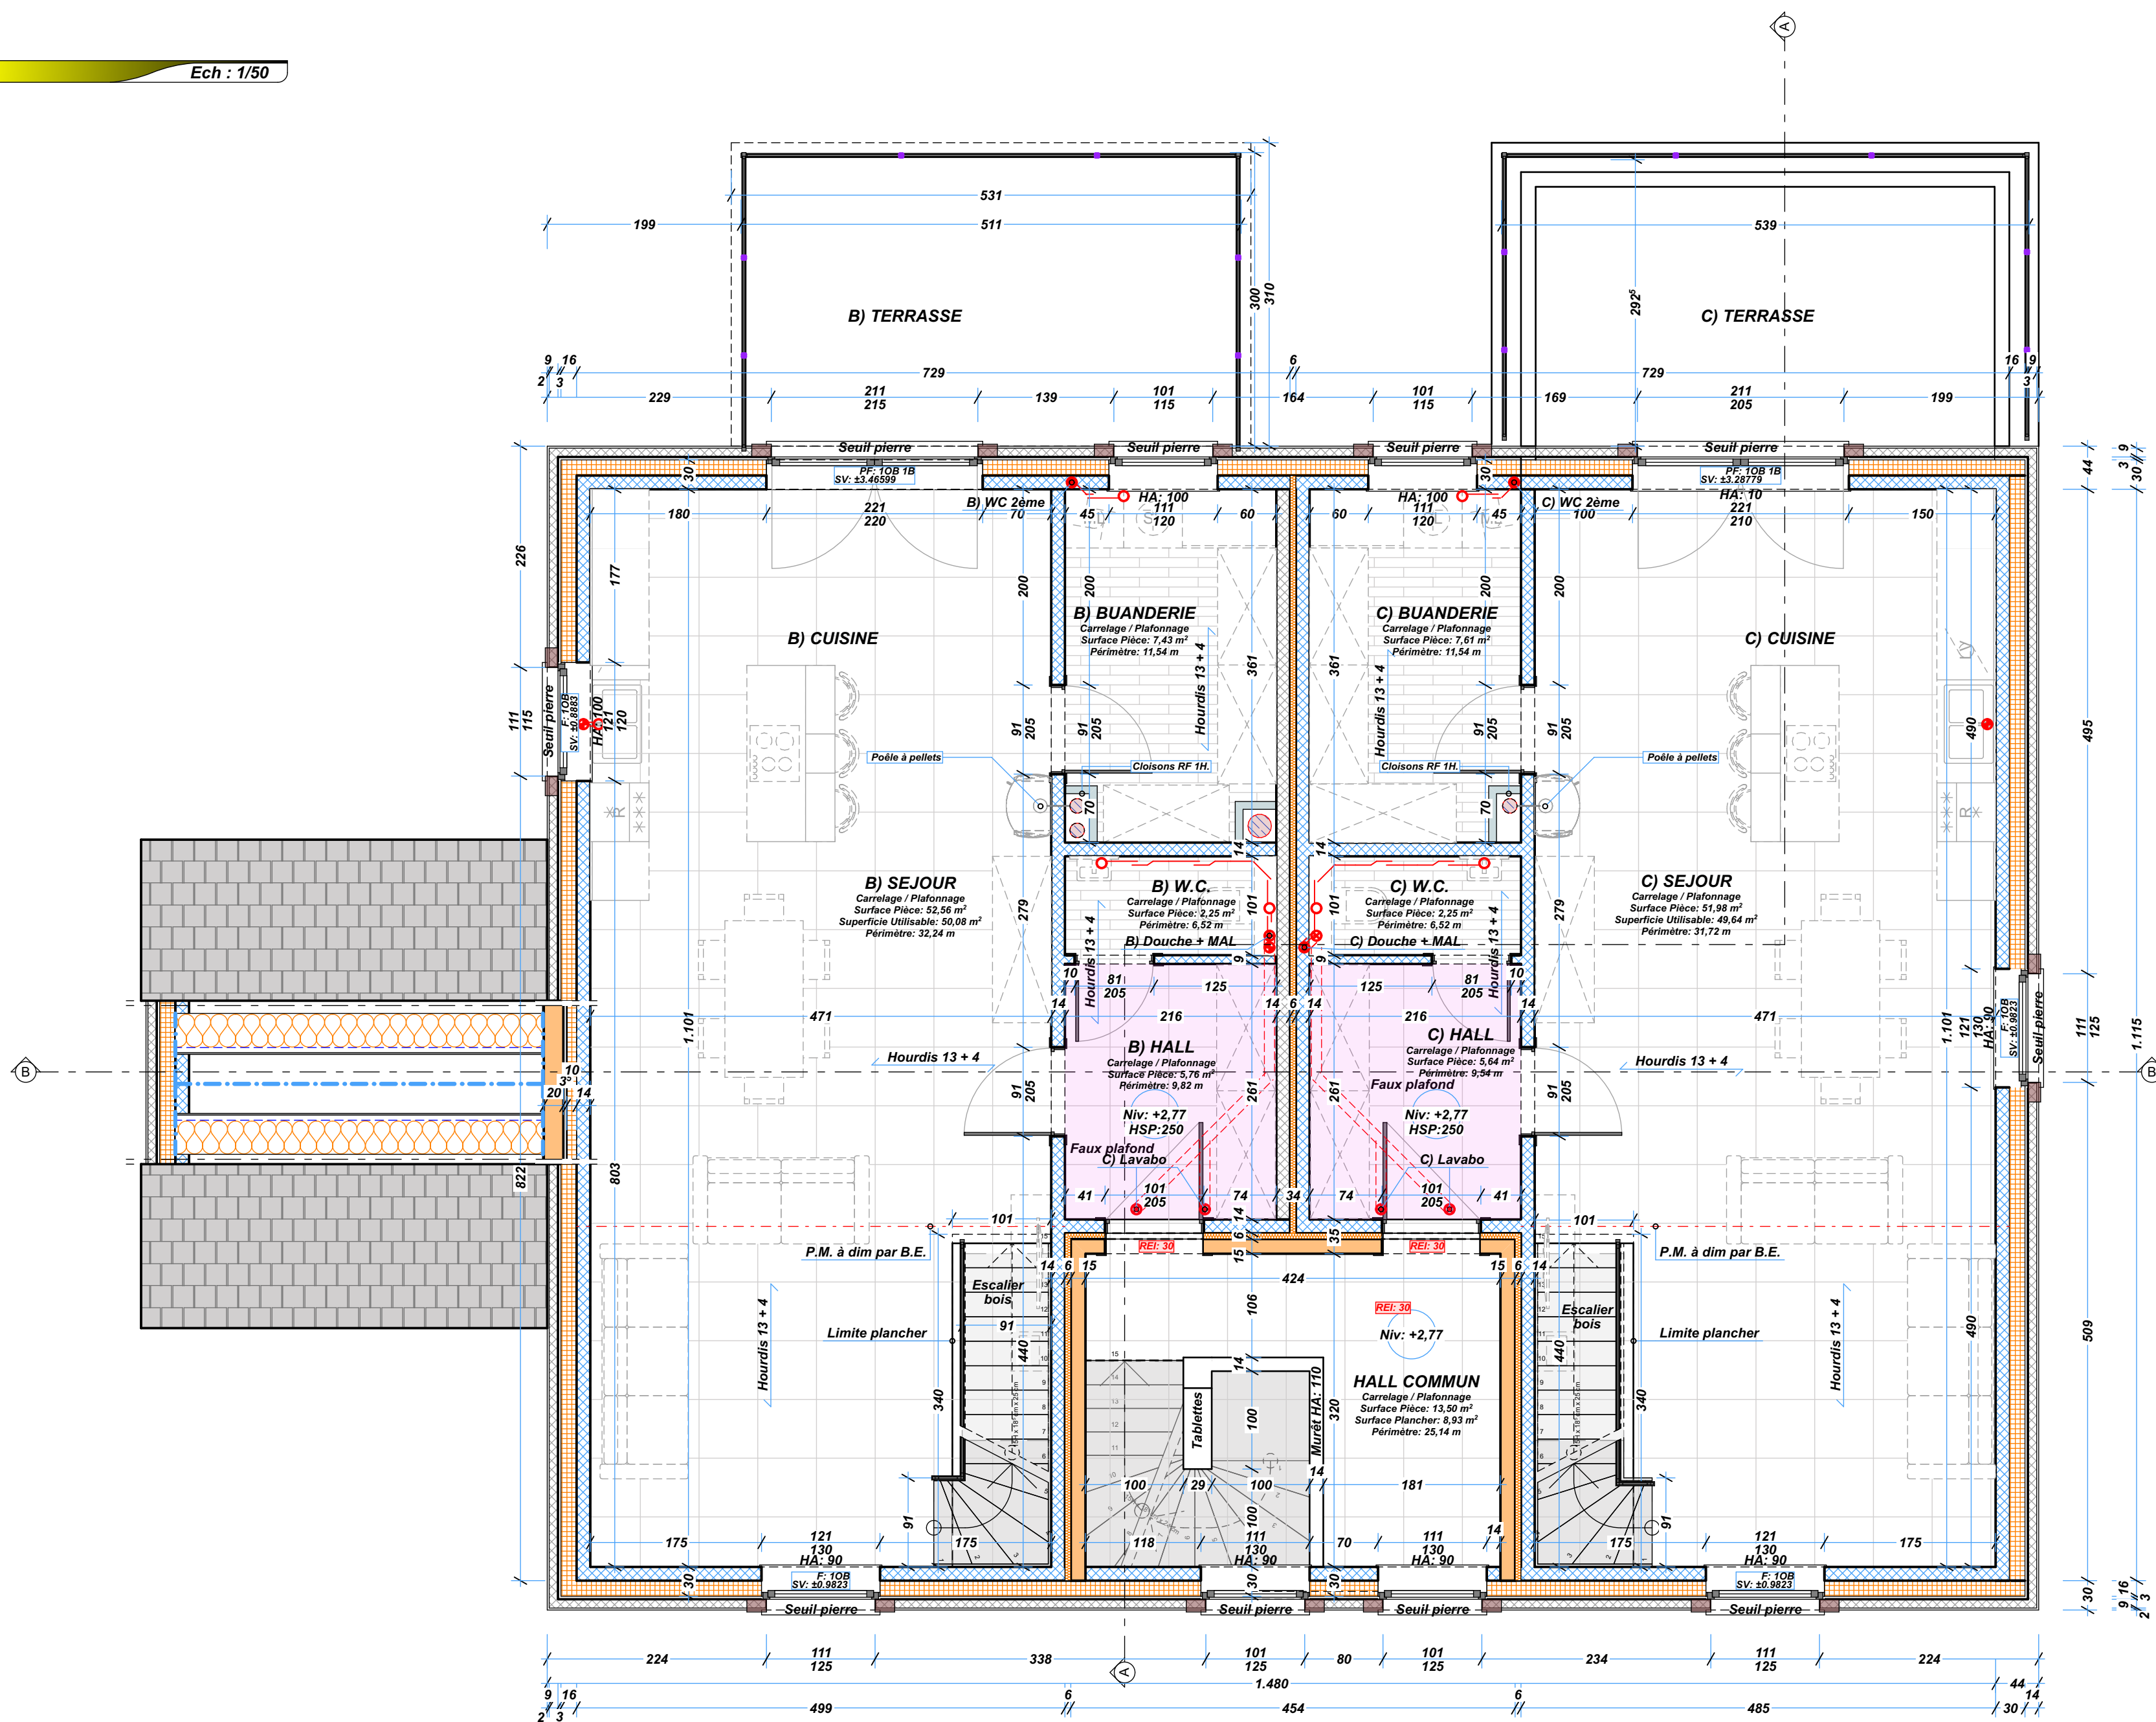

Système de Ventilation : D

OAM Ouverture d'Alimentation Mécanique

OT Ouverture de Transfert - fente sous porte

DEM Ouverture d'Evacuation Mécanique

REMARQUE - VENTILATION DOUBLE FLUX
pour une utilisation rationnelle et un rendement optimal de la ventilation double avec récupérateur de chaleur, il est nécessaire d'assurer une étanchéité à l'air du volume chauffé.
Celle-ci est assurée par l'étanchéité du plafonnage sur les maçonneries et de manière complémentaire par la mise en oeuvre de membranes étanches aux endroits stratégiques tel que :
- toiture
- raccord châssis & maçonnerie
- raccord dalle & maçonnerie
- raccord bas de toiture & maçonnerie
- toute traversée de conduite en dehors du volume chauffé
...
cette étanchéité à l'air fera l'objet d'une étude technique et soumis à l'approbation de l'architecte.

REMARQUE - CV & FOSSE
tâche et tête renforcée dans les zones de circulation

REMARQUE - EPURATION
Zone d'assainissement collectif - station d'épuration en service



REMARQUE - COTATION BAIE
côte indiquée ouverture jour - ajouter battées 2x5cm pour ouverture brute

LEGENDE - EGOUTTAGE	
	tuyau d'égouttage enterré ou dans chape
	Eaux usées
	Eaux de pluie
	Eaux de ruissellement
	tuyau d'égouttage suspendu
	Eaux usées
	Eaux de pluie
	Eaux de ruissellement

LEGENDE - PERCEMENT DE DALLE	
	pas de perçement
	perçement haut
	perçement bas
	perçement haut et bas

LEGENDE MATERIAUX	
	Maçonnerie bloc béton lourd
	Maçonnerie bloc argex
	Maçonnerie bloc béton cellulaire
	Béton
	Maçonnerie brique
	Parement pierre naturelle
	Isolation laine de roche/ verre
	Isolation polystyrène
	Isolation polyuréthane

MATERIAUX	
1a	Souche de cheminée : buse inox de ton noir mat.
1b	Revêtement toiture : Ardoise artificielle de ton noir semi-mat
2a	Revêtement ext. : Cribi de ton blanc cassé de jaune.
2b	Encadrement portes et fenêtres : Enduit ton grège.
3	Seuils portes et fenêtres, encadrement porte d'entrée & soubassement : Petit granit
4	Menuiserie ext. : PVC bicolore de ton beige.
5	DEP et chéneaux : Zinc ton naturel.
6	Ferronnerie ext. : garde-corps métallique de ton noir
7	Structure terrasse : Métallique de ton noir.
8	Fenêtre de toiture type vélux ou exutoire de fumées
Modification : 19.10.2020 Modifications égouttage, suite au rapport ICM (2020/251)	
Un bureau d'études techniques sera désigné par le maître de l'ouvrage pour l'étude des bétons armés, de la charpente en sapin du pays traité, et des poutrelles métalliques. La cotation figurant aux plans concernant ces postes n'est donnée qu'à titre indicatif pour le rendre et n'engage en aucun cas la responsabilité de l'architecte.	
SRL KERGER & QUOILIN Bureau d'Architecture Chemin du Hays, n°1 B-6840 NEUFCHATEAU Tél: 061/27.86.17 Fax: 061/27.94.24	PROPRIETAIRE B-6740 ETALLE Tél: 04 / ..
DESIGNATION DES OUVRAGES : Construction de trois habitations unifamiliales	PROVINCE : Luxembourg Commune : ETALLE
EMPLACEMENT DU CHANTIER : Rue de Virton & La Croix Chinin,	Section : Cadastre : ETALLE, 1er Div. Etalle, Sec.C, N° 1754A
LES ARCHITECTES o Jacques KERGER o Dany QUOILIN	pour accord Le maître d'ouvrage
PERMIS D'URBANISME	
3/6	
ECHELLE : 2% et indiquées	DATE : 08/05/2020
DOSSIER : Natash (C-2644)A05 Clarenne - Genevieve A22.ph	
LEGENDE, ETAGE 1, ETAGE 2.	

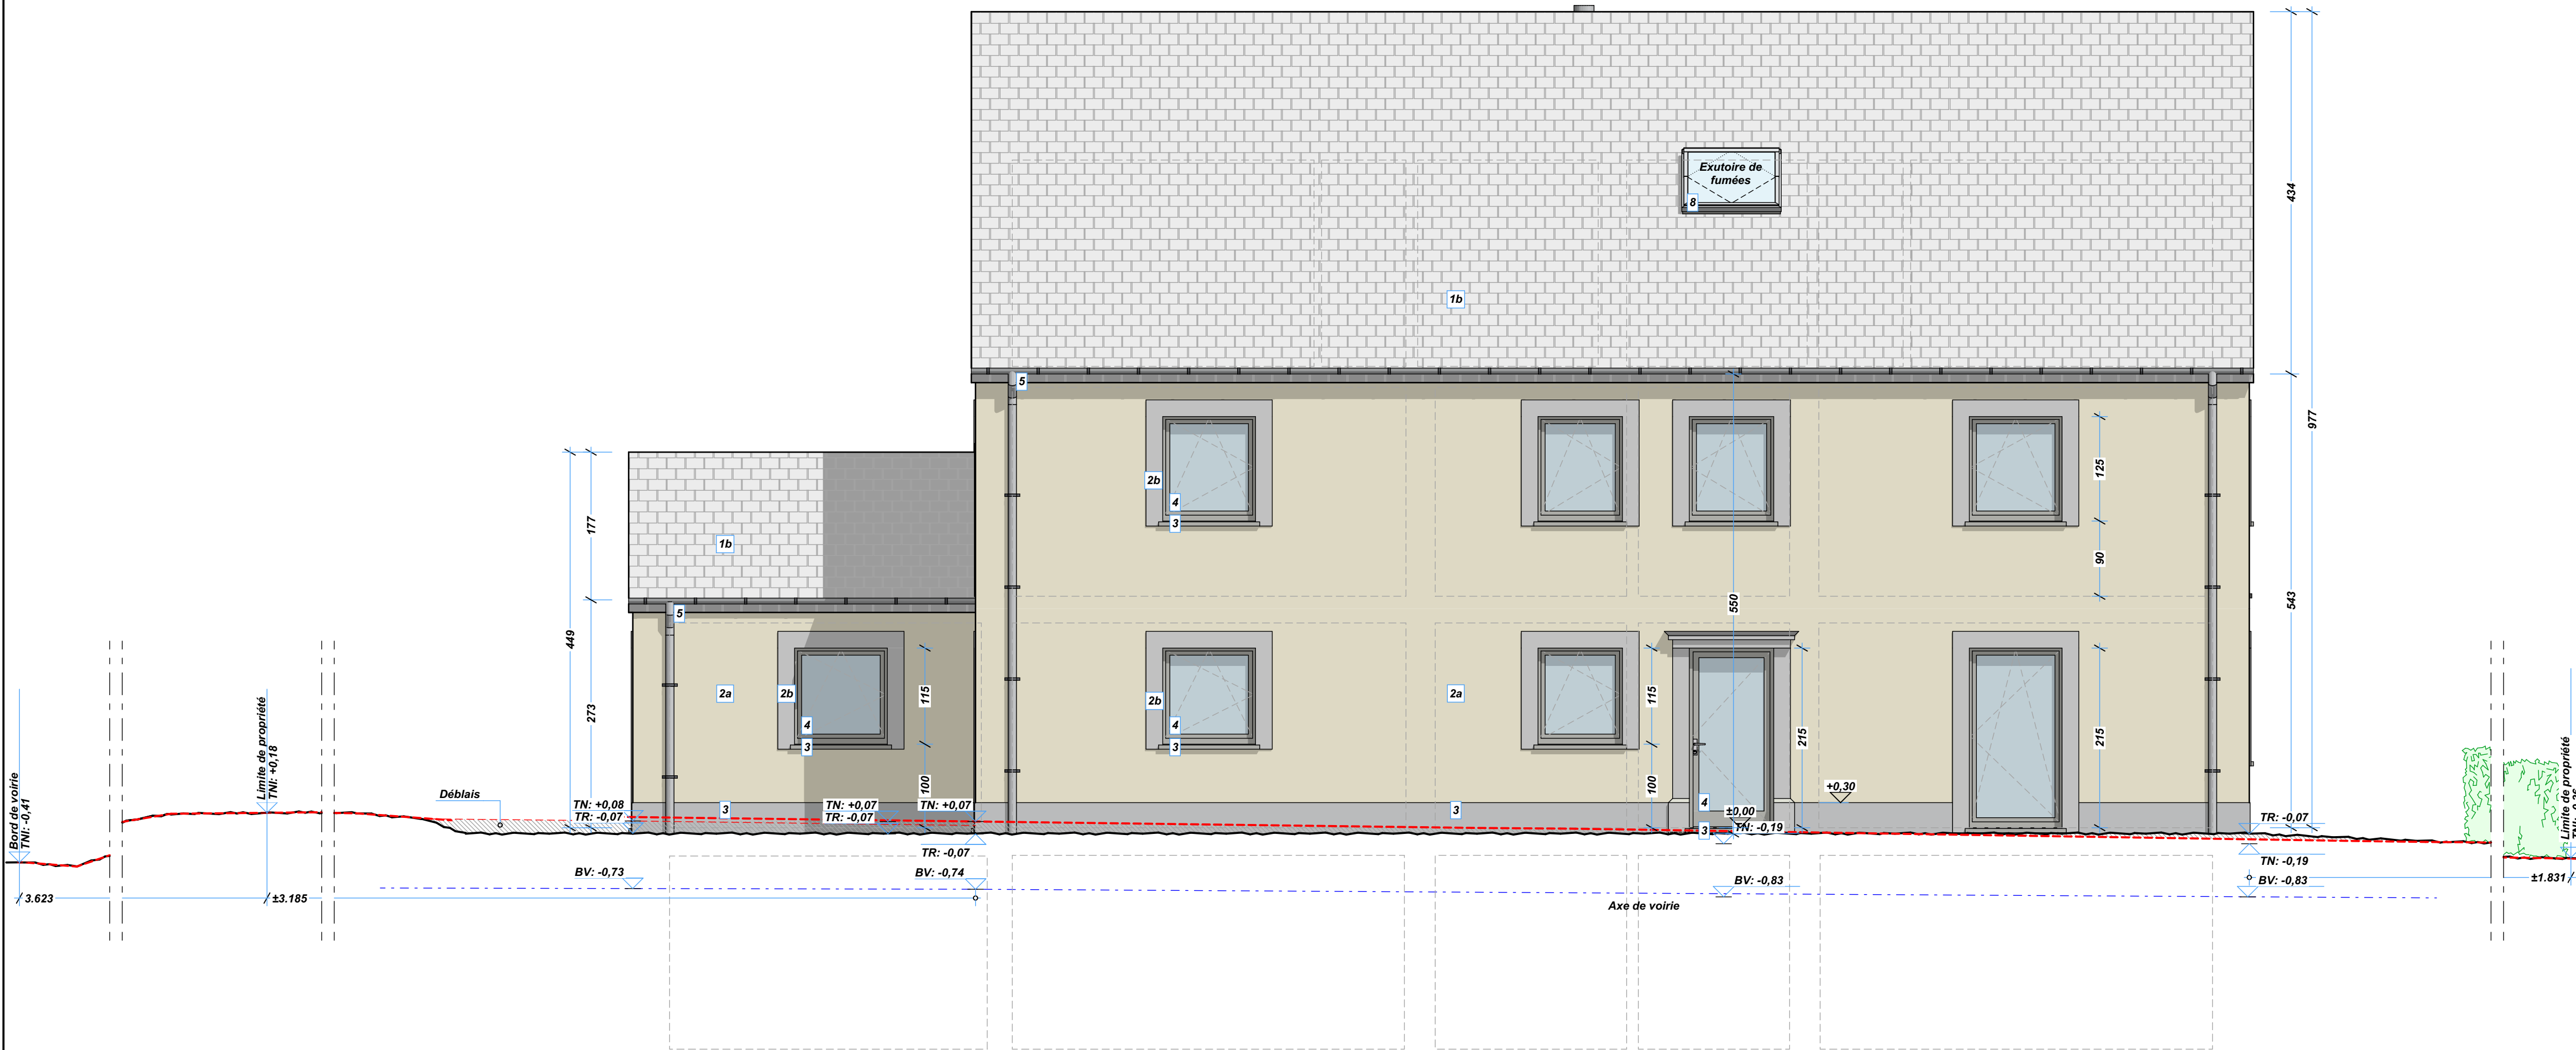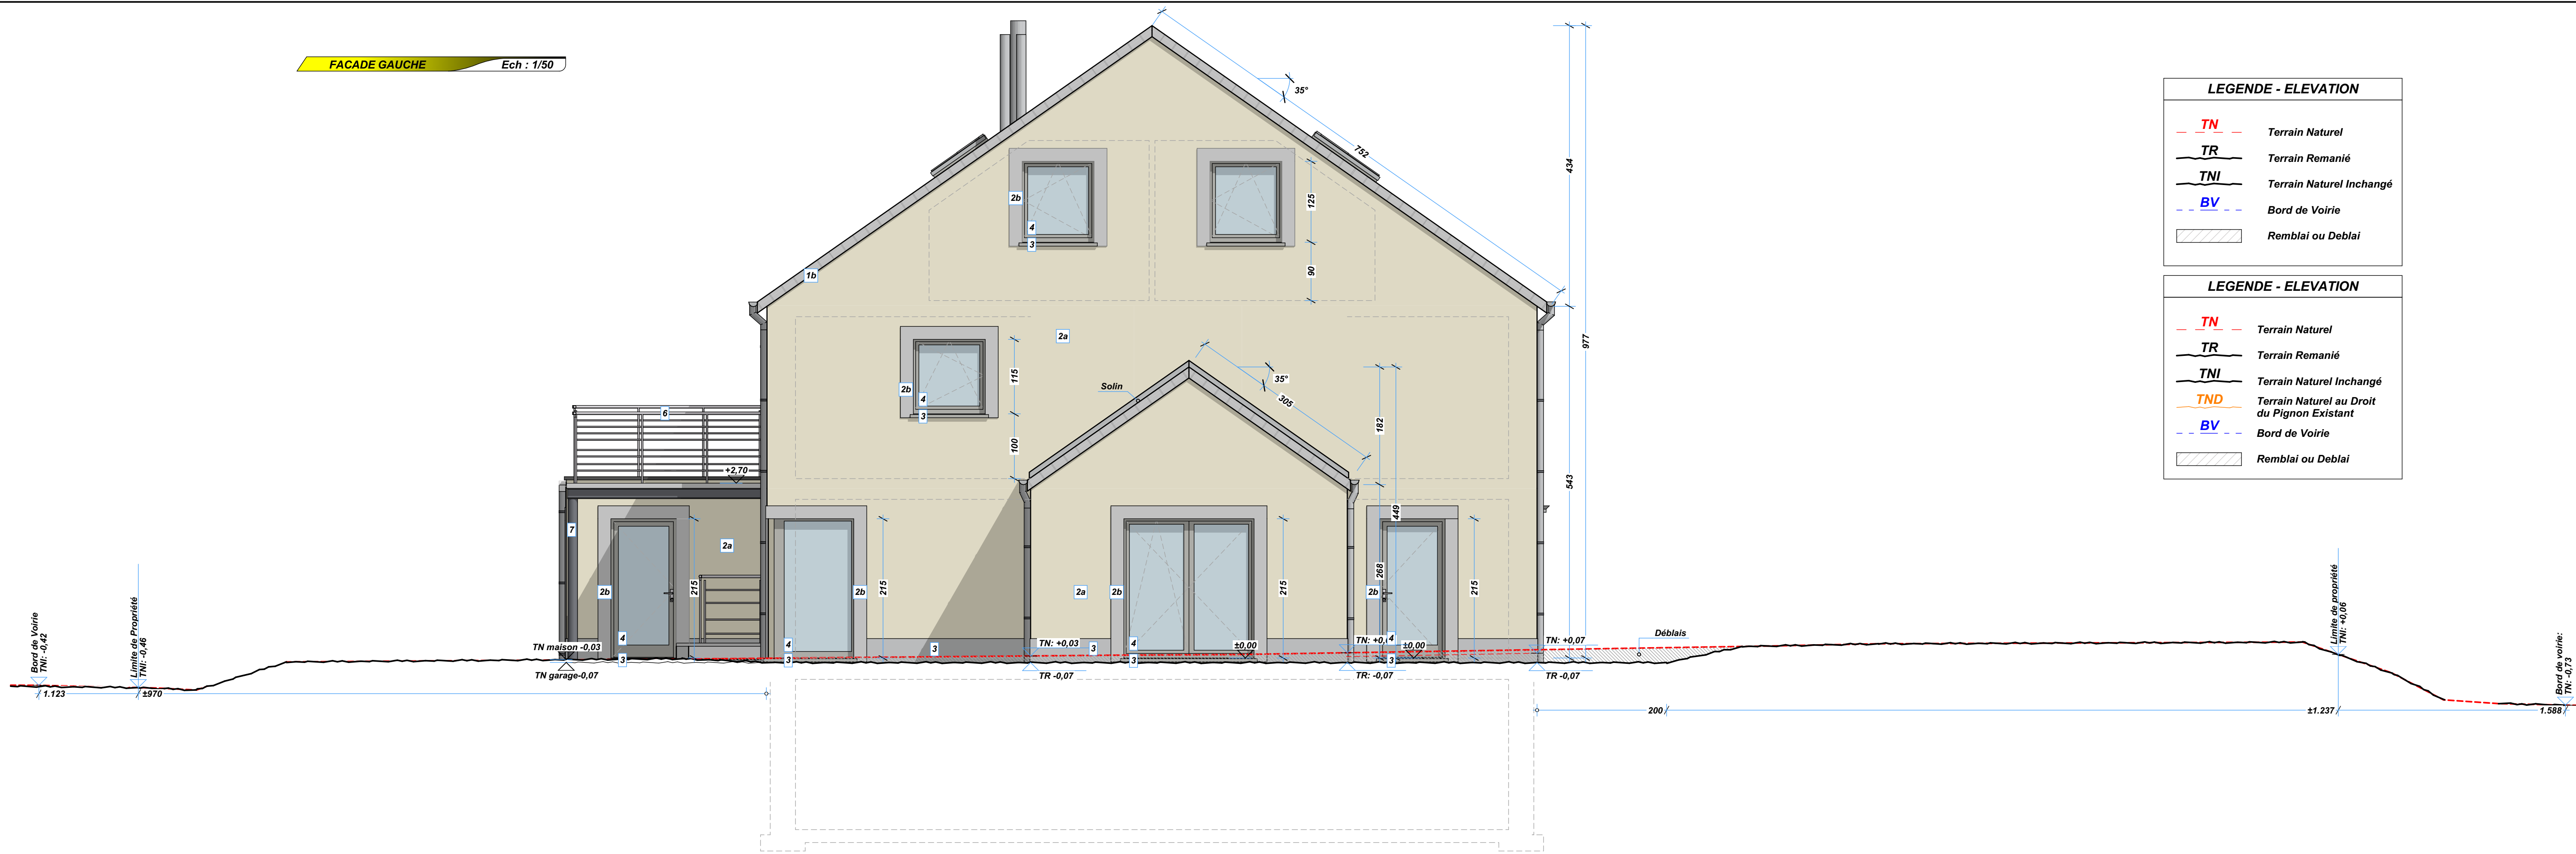

MATERIAUX

- 1a Souche de cheminée : buse inox de ton noir mat.
- 1b Revêtement toiture: Ardoise artificielle de ton noir semi-mat
- 2a Revêtement ext. : Crépi de ton blanc cassé de jaune.
- 2b Encadrement portes et fenêtres : Enduit ton grège.
- 3 Seuils portes et fenêtres, encadrement porte d'entrée & soubassement : Petit granit
- 4 Menuiserie ext. : PVC bicolore de ton beige.
- 5 DEP et chéneaux : Zinc ton naturel.
- 6 Ferronnerie ext. : garde-corps métallique de ton noir
- 7 Structure terrasse : Métallique de ton noir .
- 8 Fenêtre de toiture type vélux ou exutoire de fumées

Modification :

19.10.2020	Modifications egouttage, suite au rapport ICM (2020/281)		

Un bureau d'études techniques sera désigné par le maître de l'ouvrage pour l'étude des bétons armés, de la charpente en sapin du pays traité, et des poutrelles métalliques.
La cotation figurant aux plans concernant ces postes n'est donnée qu'à titre indicatif pour le rendre et n'engage en aucun cas la responsabilité de l'architecte.

SRL KERGER & QUOILIN
Bureau d'Architecture

Chemin du Hays, n°1
B-6840 NEUFCHATEAU

Tél: 061/27.86.17
Fax: 061/27.94.24

ARCHITECTES

Kerger & Quoilin

PROPRIETAIRE

B-6740 ETALLE

Tél: 04 / . .


DESIGNATION DES OUVRAGES : Construction de trois habitations unifamiliales	PROVINCE : Luxembourg
EMPLACEMENT DU CHANTIER : Rue de Virton & La Croix Chinin,	Commune : ETALLE
LES ARCHITECTES ○ Jacques KERGER ● Dany QUOILIN	Section : Cadastre : ETALLE, 1er Div. Etalle, Sec.C, N° 1754A
	pour accord Le maître d'ouvrage

PERMIS D'URBANISME

4/6


ECHELLE : 2% et indiquées DATE : 08/05/2020 DOSSIER : Natacha (C.2644)A05.Clarene - Geneviève.A22.pln

FACADE GAUCHE, LEGENDE, FACADE AVANT & PROFIL 1-1.

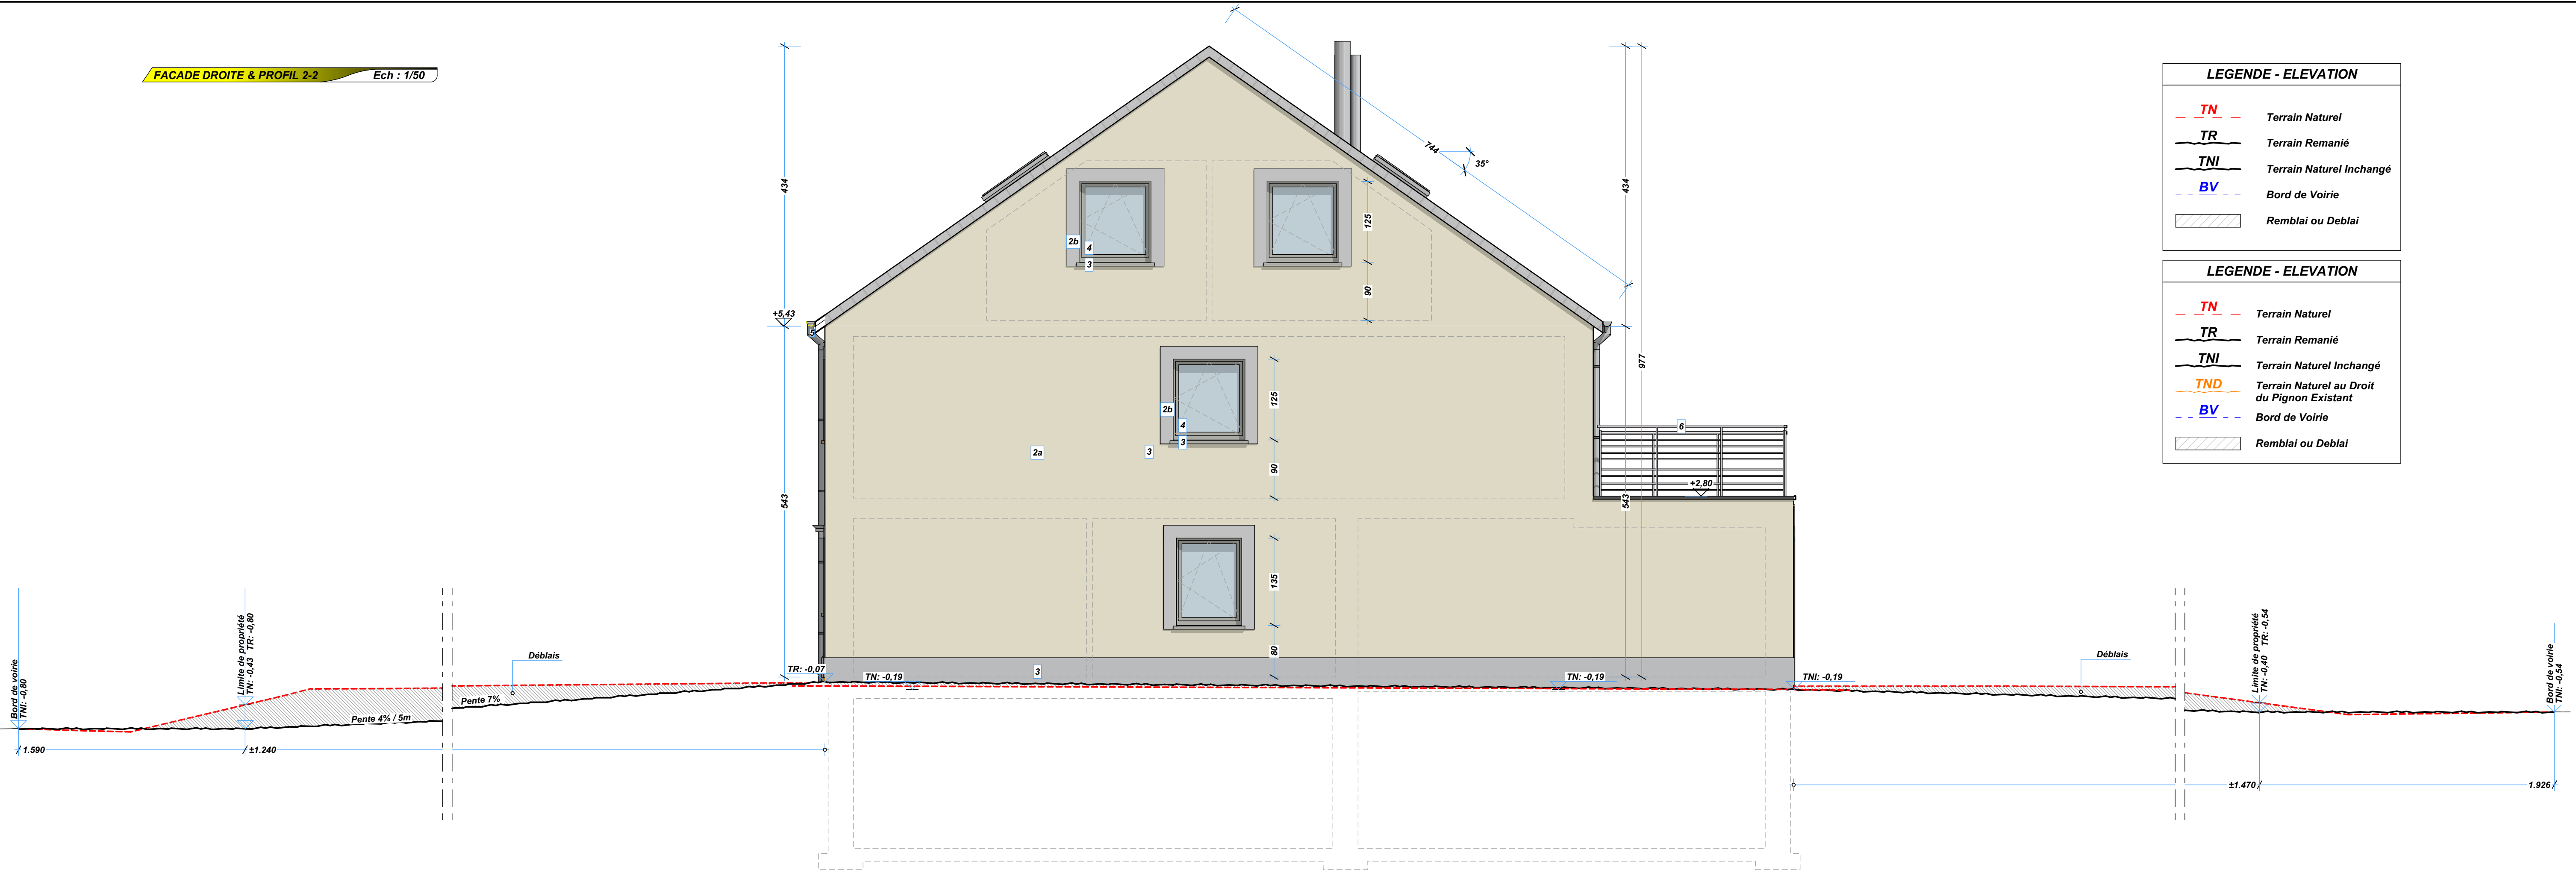

LEGENDE - ELEVATION	
— TN —	Terrain Naturel
— TR —	Terrain Remanié
— TNI —	Terrain Naturel Inchangé
— BV —	Bord de Voirie
	Remblai ou Deblai

LEGENDE - ELEVATION	
— TN —	Terrain Naturel
— TR —	Terrain Remanié
— TNI —	Terrain Naturel Inchangé
— TND —	Terrain Naturel au Droit du Pignon Existant
— BV —	Bord de Voirie
	Remblai ou Deblai

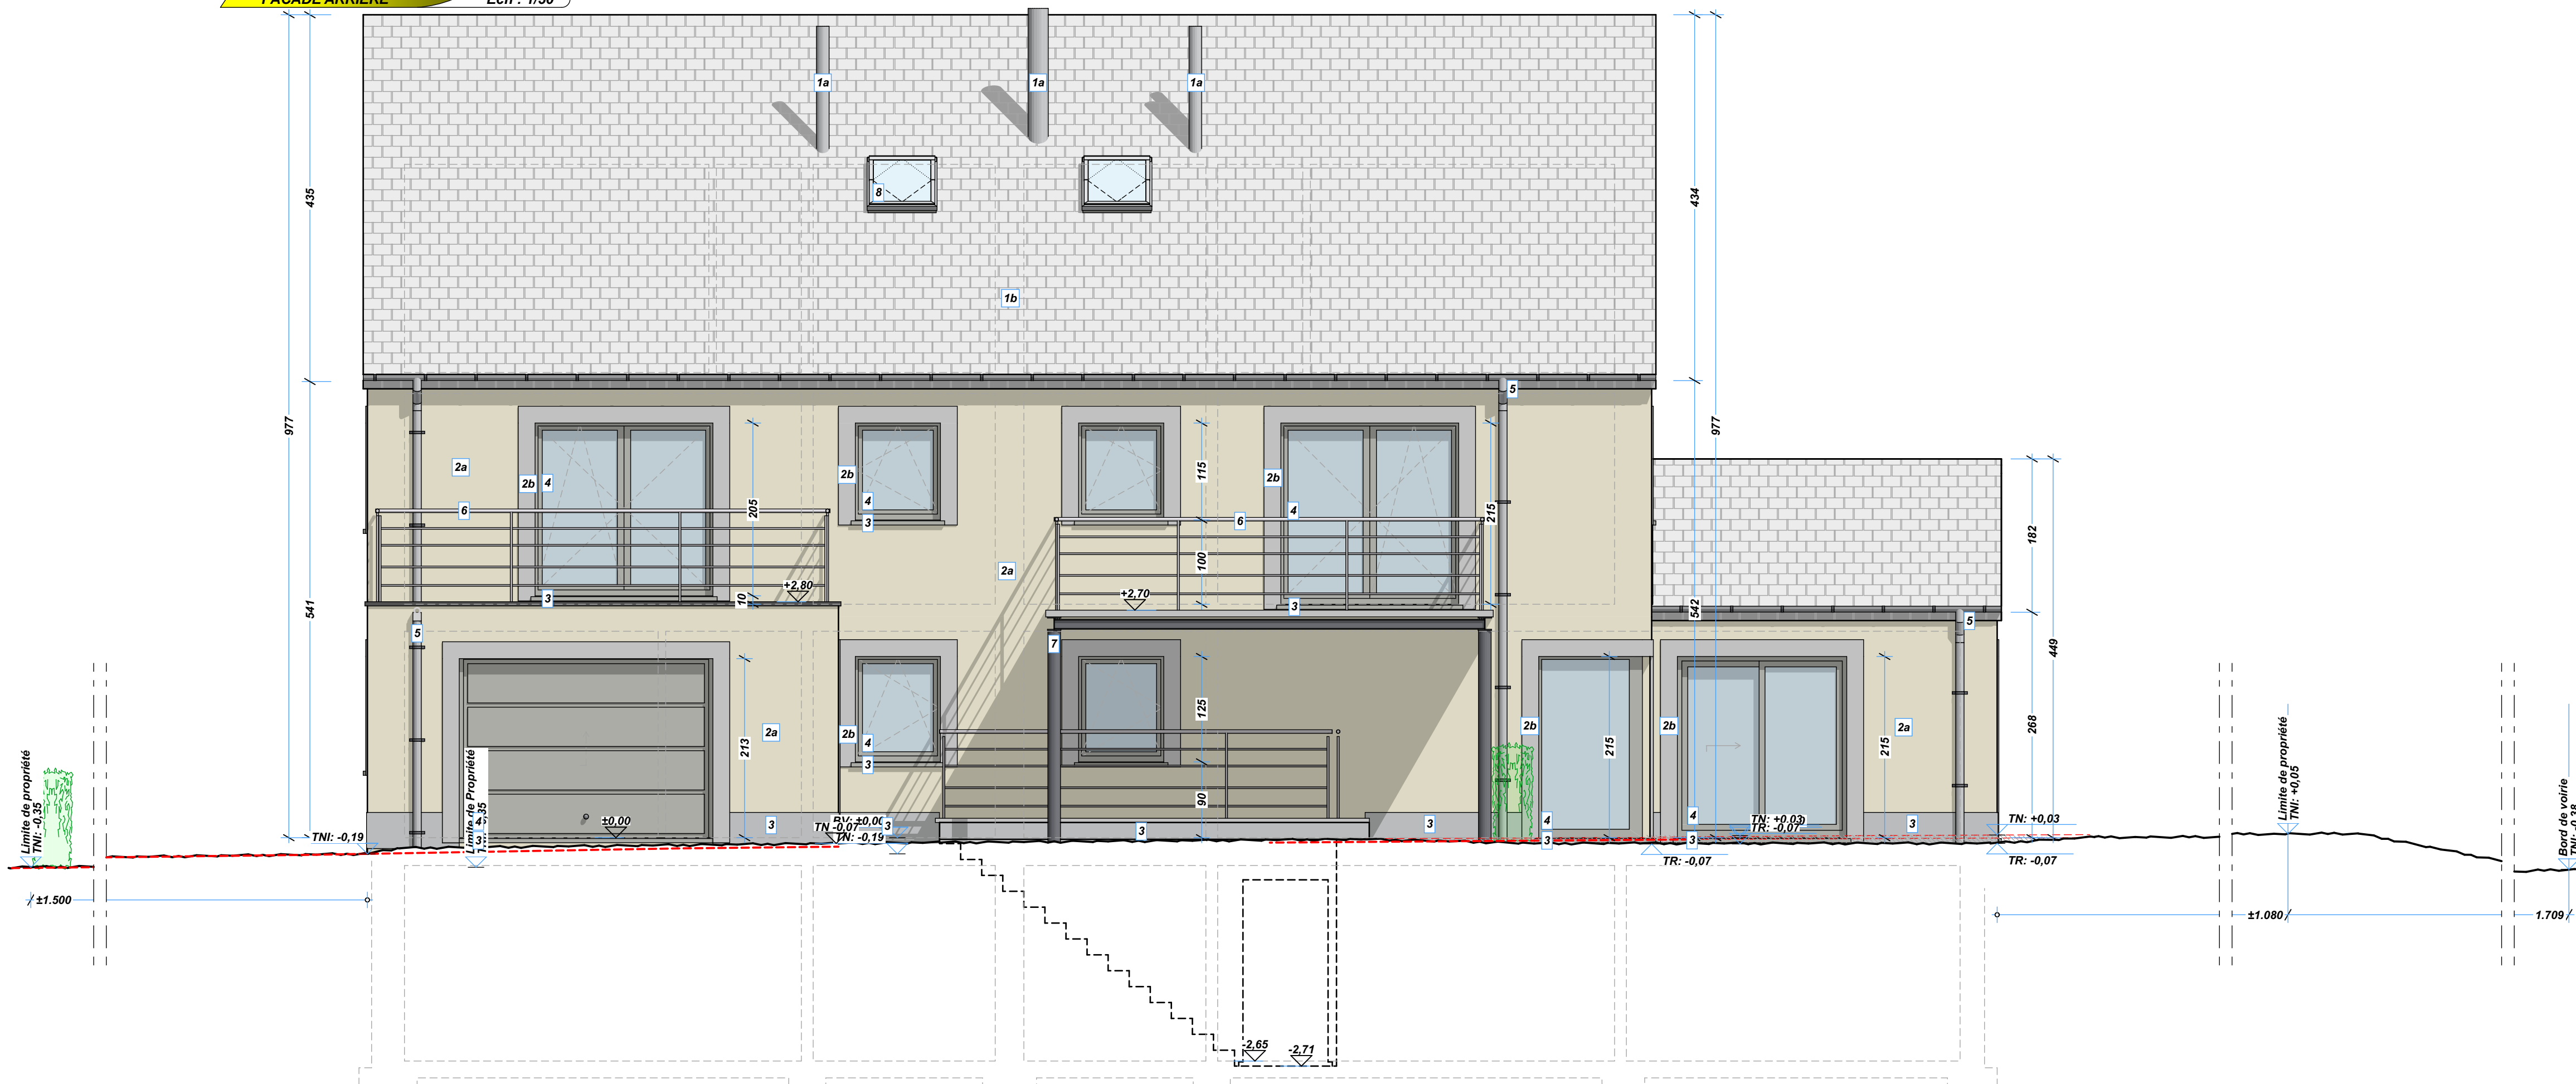

MATERIAUX

- 1a Souche de cheminée : buse inox de ton noir mat.
- 1b Revêtement toiture : Ardoise artificielle de ton noir semi-mat
- 2a Revêtement ext. : Crépi de ton blanc cassé de jaune.
- 2b Encadrement portes et fenêtres : Enduit ton grège.
- 3 Seuils portes et fenêtres, encadrement porte d'entrée & soubassement : Petit granit
- 4 Menuiserie ext. : PVC bicolore de ton beige.
- 5 DEP et chéneaux : Zinc ton naturel.
- 6 Ferronnerie ext. : garde-corps métallique de ton noir
- 7 Structure terrasse : Métallique de ton noir .
- 8 Fenêtre de toiture type vélux ou exutoire de fumées

Modification :

19.10.2020	Modifications egouttage, suite au rapport ICM (2020/281)		

Un bureau d'études techniques sera désigné par le maître de l'ouvrage pour l'étude des bétons armés, de la charpente en sapin du pays traité, et des poutrelles métalliques.
La cotation figurant aux plans concernant ces postes n'est donnée qu'à titre indicatif pour le rendre et n'engage en aucun cas la responsabilité de l'architecte.

SRL KERGER & QUOILIN
Bureau d'Architecture
Chemin du Hays, n°1
B-6840 NEUFCHATEAU
Tél: 061/27.86.17
Fax: 061/27.94.24



PROPRIETAIRE
B-6740 ETALLE
Tél: 04 / . .

DESIGNATION DES OUVRAGES :
Construction de trois habitations unifamiliales
EMPLACEMENT DU CHANTIER :
Rue de Virton & La Croix Chinin,

LES ARCHITECTES
○ Jacques KERGER ● Dany QUOILIN

PROVINCE : Luxembourg
Commune : ETALLE
Section :
Cadastre : ETALLE, 1er Div. Etalle, Sec.C, N° 1754A



pour accord
Le maître d'ouvrage

PERMIS D'URBANISME

5/6

ECHELLE : 2% et indiquées DATE : 08/05/2020 DOSSIER : Natacha (C.2644)A05.Clarene - Geneviève.A22.pln

FACADE ARRIERE, FACADE DROITE & PROFIL 2-2, LEGENDE.

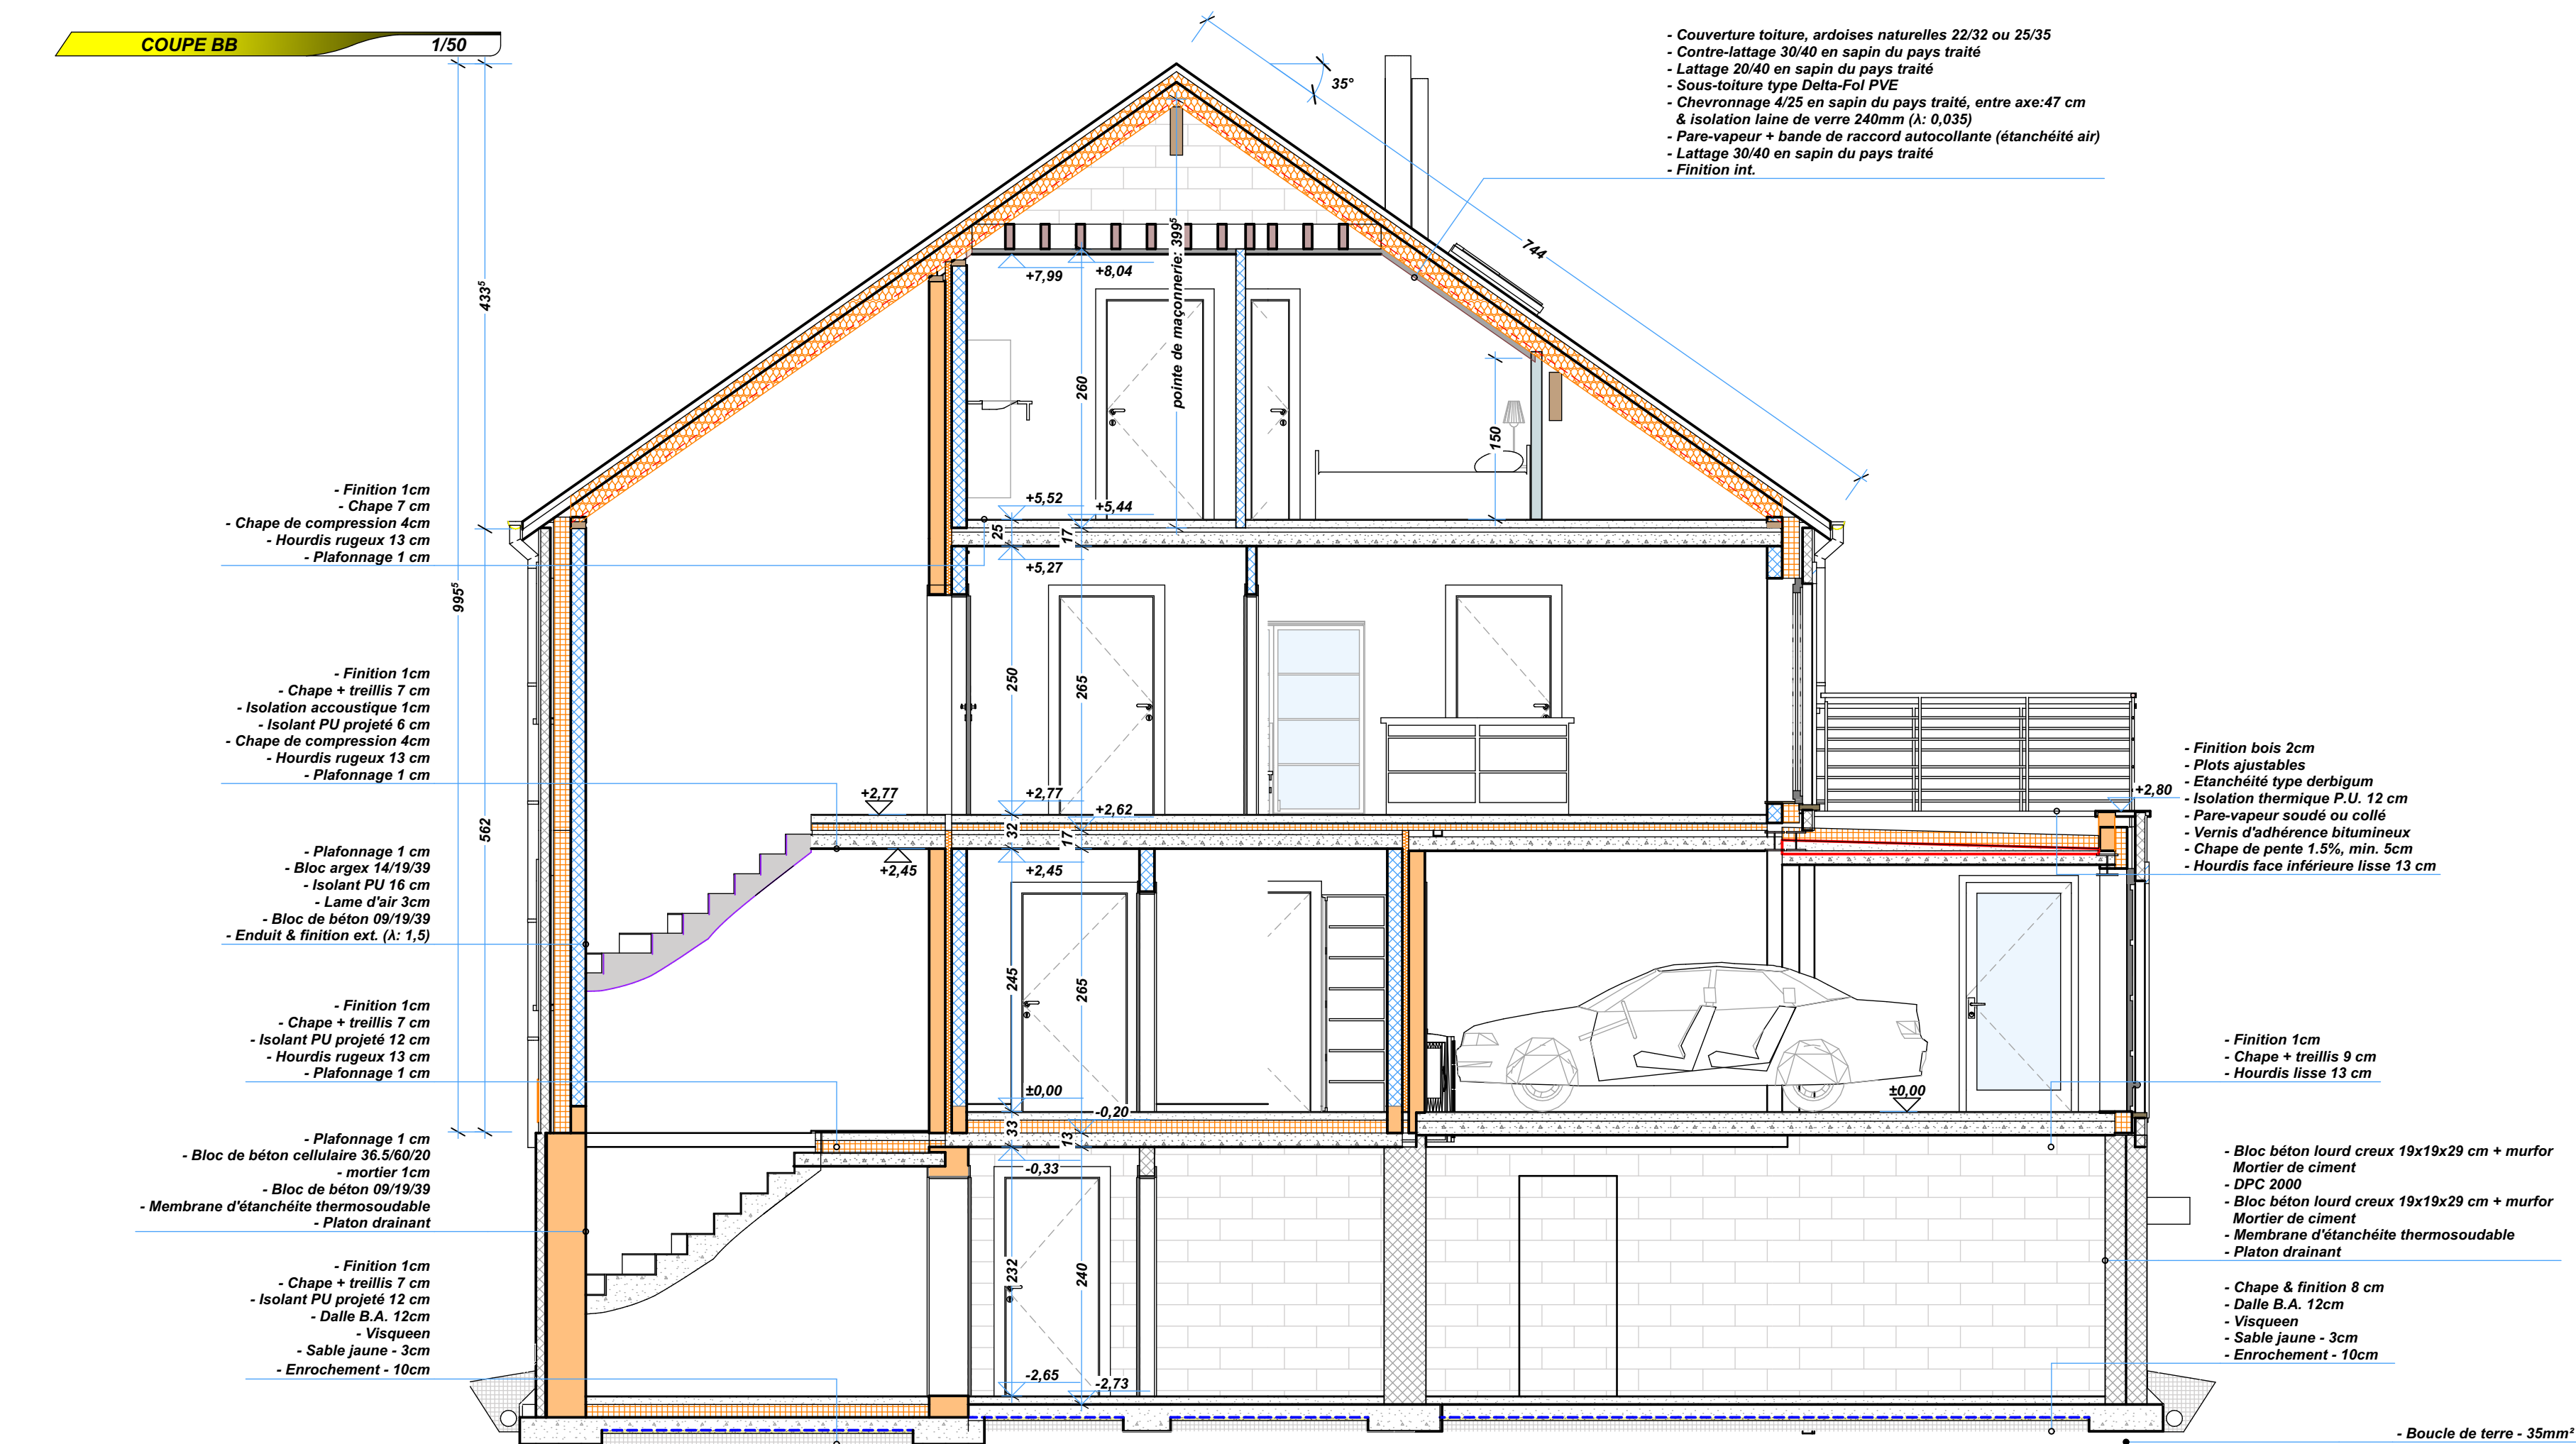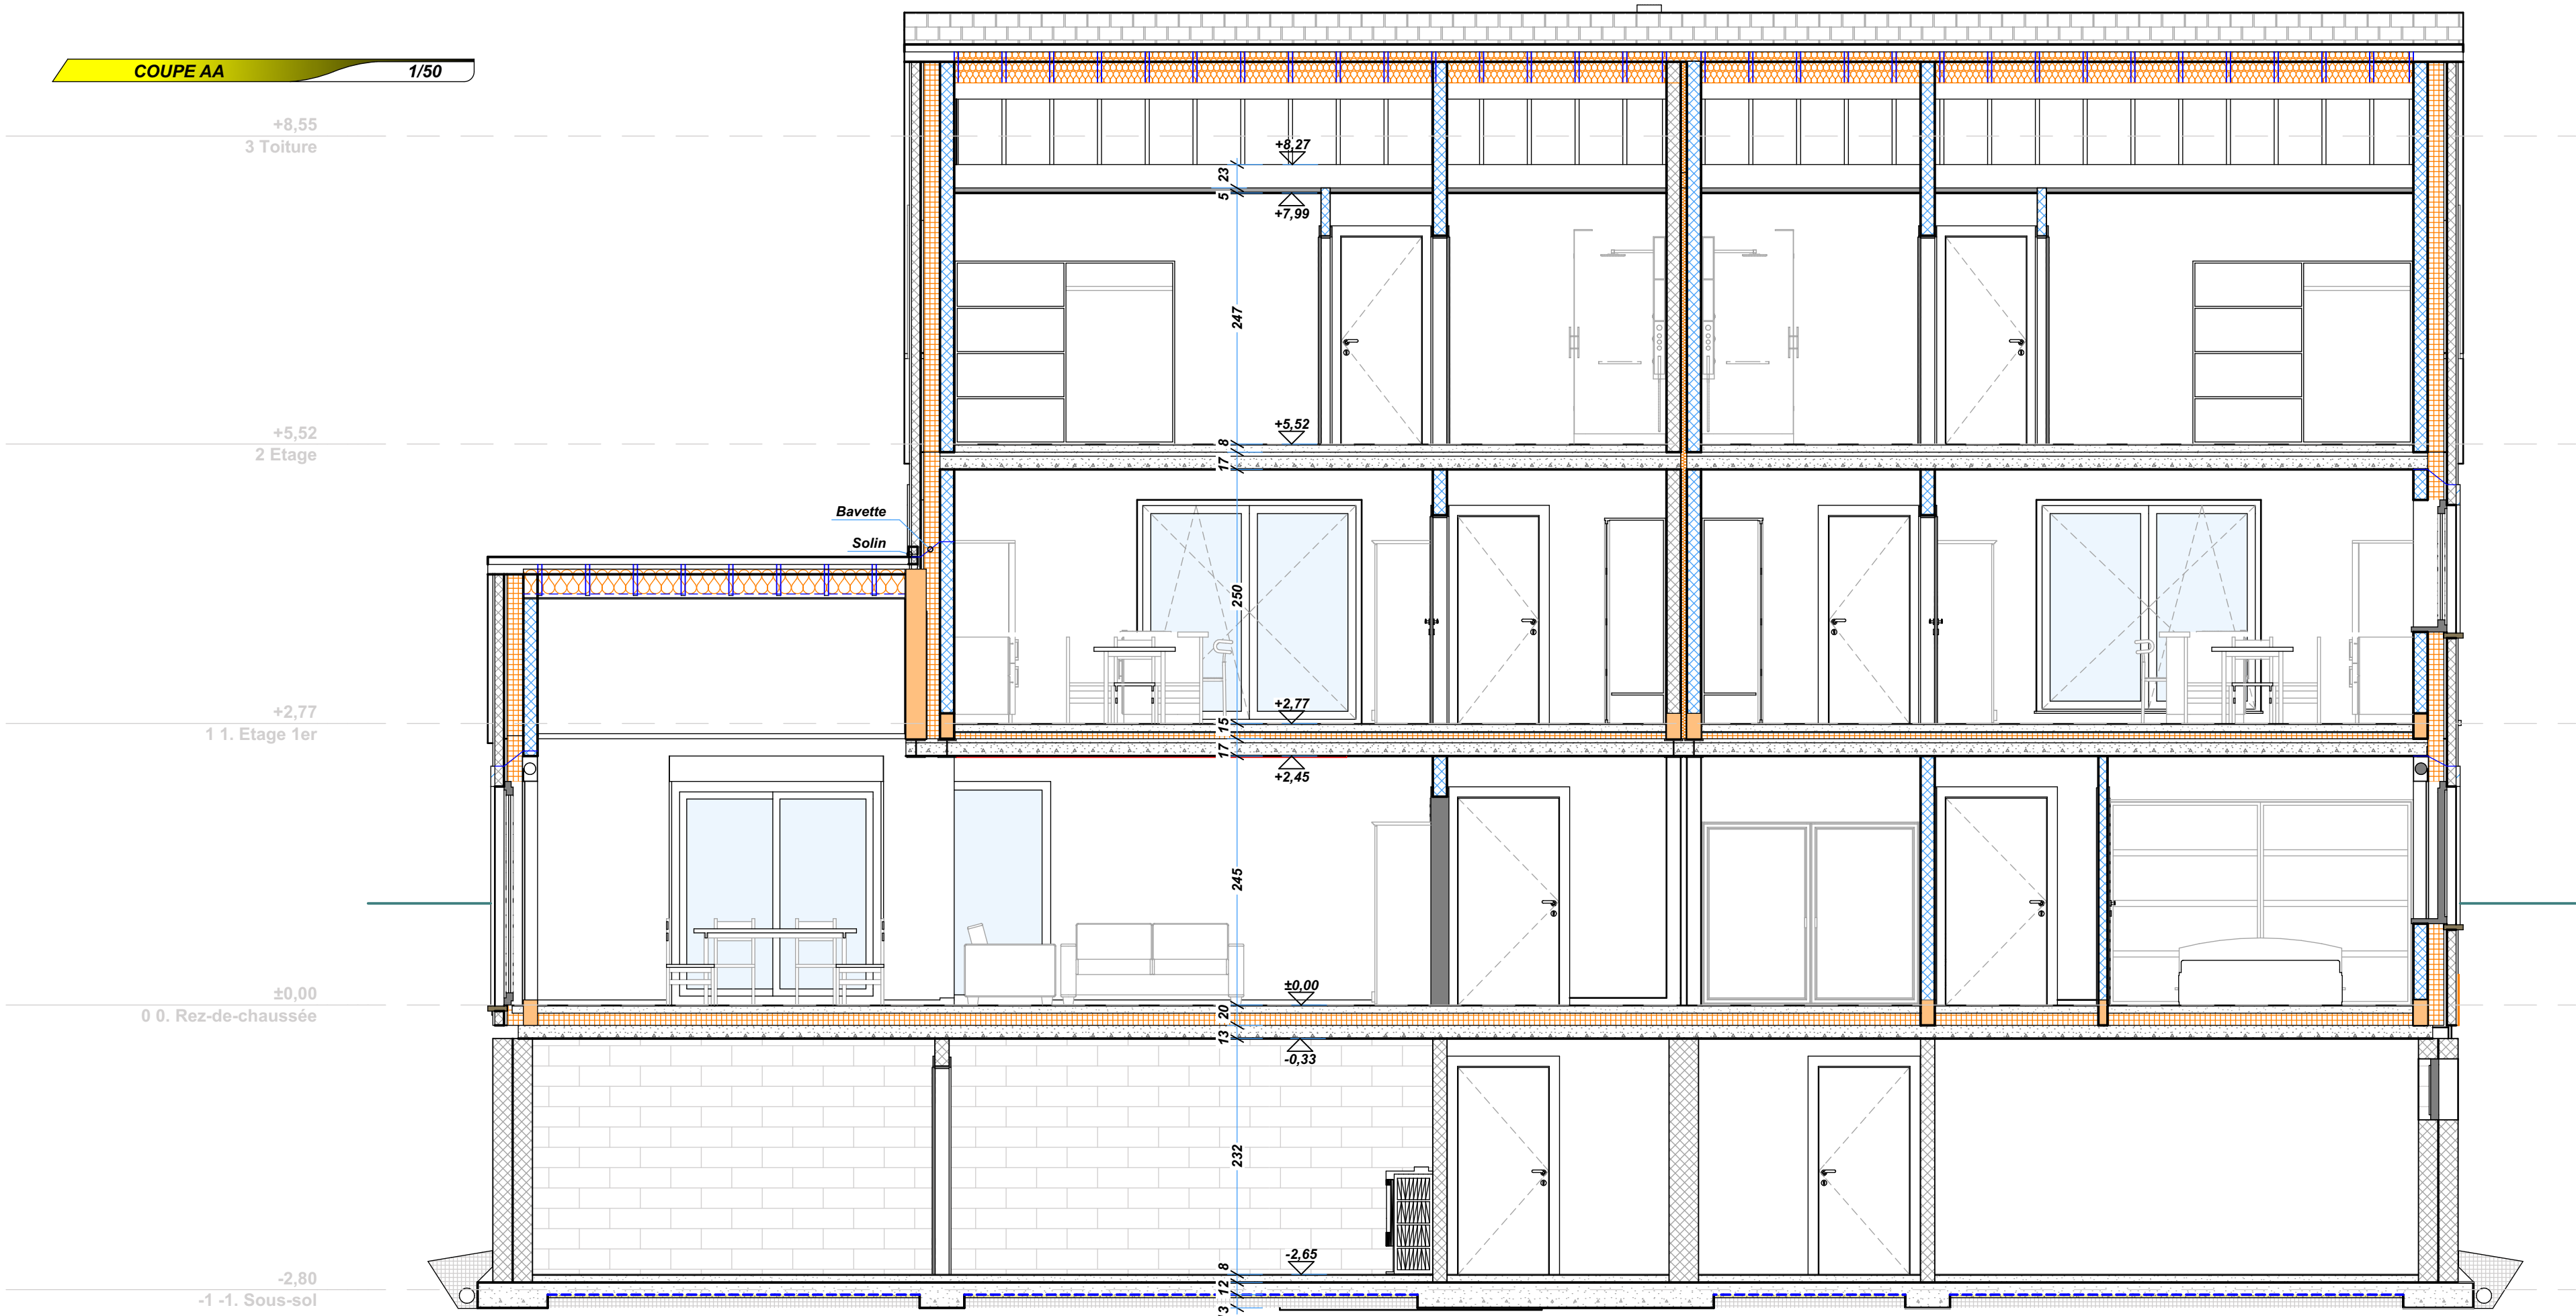

MATERIAUX

- | | |
|----|---|
| 1a | Souche de cheminée : buse inox de ton noir mat. |
| 1b | Revêtement toiture : Ardoise artificielle de ton noir semi-mat |
| 2a | Revêtement ext. : Crépi de ton blanc cassé de jaune. |
| 2b | Encadrement portes et fenêtres : Enduit ton grège. |
| 3 | Seuils portes et fenêtres, encadrement porte d'entrée & soubassement : Petit granit |
| 4 | Menuiserie ext. : PVC bicolore de ton beige. |
| 5 | DEP et chéneaux : Zinc ton naturel. |
| 6 | Ferronnerie ext. : garde-corps métallique de ton noir |
| 7 | Structure terrasse : Métallique de ton noir . |
| 8 | Fenêtre de toiture type vélux ou exutoire de fumées |

Modification :

19.10.2020	Modifications egouttage, suite au rapport ICM (2020/281)		

Un bureau d'études techniques sera désigné par le maître de l'ouvrage pour l'étude des bétons armés, de la charpente en sapin du pays traité, et des poutrelles métalliques.
La cotation figurant aux plans concernant ces postes n'est donnée qu'à titre indicatif pour le rendre et n'engage en aucun cas la responsabilité de l'architecte.

SRL KERGER & QUOILIN
Bureau d'Architecture

Chemin du Hays, n°1
B-6840 NEUFCHATEAU

Tél: 061/27.86.17
Fax: 061/27.94.24



PROPRIETAIRE

B-6740 ETALLE

Tél: 04 / . .

DESIGNATION DES OUVRAGES :
Construction de trois habitations unifamiliales

EMPLACEMENT DU CHANTIER :
Rue de Virtou & La Croix Chinin,

LES ARCHITECTES

○ Jacques KERGER ● Dany QUOILIN

PROVINCE : Luxembourg

Commune : ETALLE

Section :

Cadastre : ETALLE, 1er Div. Etalle, Sec.C, N° 1754A

pour accord

Le maître d'ouvrage

PERMIS D'URBANISME

6/6

ECHELLE : 2% et indiquées

DATE : 08/05/2020

DOSSIER : Natacha (C.2644)A05.Clarence - Geneviève.A22.pln

COUPE AA, COUPE BB.