Commune de Habay-la-Neuve
4 ème division - Houdemont

Section A - Parcelle cadastrée 441 V

PLAN DE DIVISION

Localisation : Houdemont

Lieu-dit :

Plan unique | Dimension : 430/300

Dossier : 2024/084 | Date : 28/02/2025 | Modifié le :

Partie de la parcelle cadastrée 541 V, pour une superficie mesurée de 4 ares 81 centiares.
Reprise au plan ci-contre sous liseré de teinte bleue.

Reste de la parcelle cadastrée 541 V, pour une superficie mesurée de 56 ares 84 centiares.
Reprise au plan ci-contre sous liseré de teinte jaune.

Plan joint à un acte authentique en l'étude du Notaire

Numéro d'identification suivant l'Arrêté royal du 12 mai 2015 :

GEOSPHERE SRL

Michel LECLERE Géomètre-Expert
Légalement assermenté en cette qualité
par devant le tribunal de première instance
séant à Neufchâteau.
Inscrit au tableau du conseil fédéral sous le n°040660

Le Géomètre ssé.,

Mande-Sainte-Marie 39 à 6640 VAUX-SUR-SURE
Tél : 061/612510 - GSM 0498/129642
Mail : geosphere@skynet.be

Mission du Géomètre expert

- Levé topographique Lambert 72 (planimétrique-altimétrique-scanner)
- Permis d'urbanisation (lotissement)
- Permis d'urbanisme (modification refief du sol - projet voirie - projet urbain)
- Cubature
- Plan de division (terrains - habitation)
- Implantations (nouvelle coonstruction - infrastructures)
- Vérification des implantations de nouvelles constructions
- Plan de délimitation de la propriété foncière (procès-verbal de bornage)
- Expertises immobilières (bâtiments - terrains)
- Etats des lieux (locatifs - avant travaux)
- Calculs des quotités d'immeubles multi-résidentiels

Pour accord

PLAN DE SITUATION *Echelle : 1/25.000*

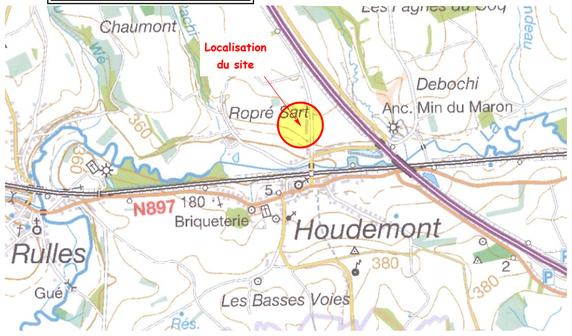

EXTRAIT CADASTRAL *Echelle : 1/2.500*

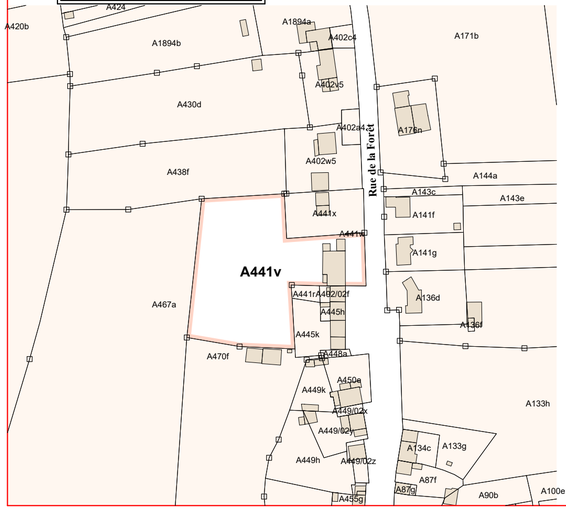

PLAN DE DIVISION

Echelle : 1/500

COORDONNEES LAMBERT 72

N°	X	Y	Information
1	237671,59	46359,68	Borne existante
2	237622,25	46356,02	Borne existante
3	237623,08	46347,87	Nouvelle limite
4	237671,93	46348,27	Nouvelle limite
5	237624,98	46326,69	Borne existante
6	237625,60	46318,39	Coin limite parcellaire
7	237627,59	46286,08	Borne existante
8	237592,35	46287,79	Borne remembrement
9	237559,07	46293,38	Borne remembrement
10	237568,43	46381,02	Borne remembrement
11	237620,80	46384,26	Borne existante

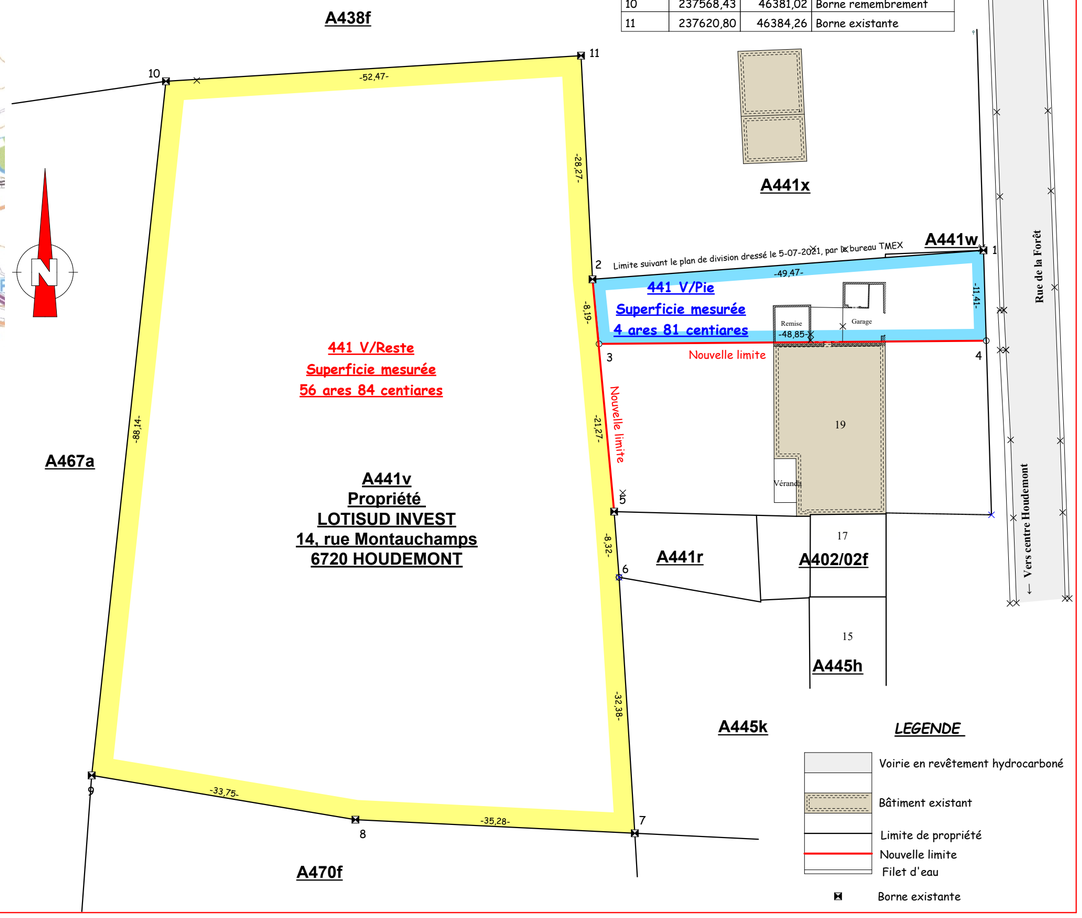

LEGENDE

- Voirie en revêtement hydrocarboné
- Bâtiment existant
- Limite de propriété
- Nouvelle limite
- Filet d'eau
- Borne existante