



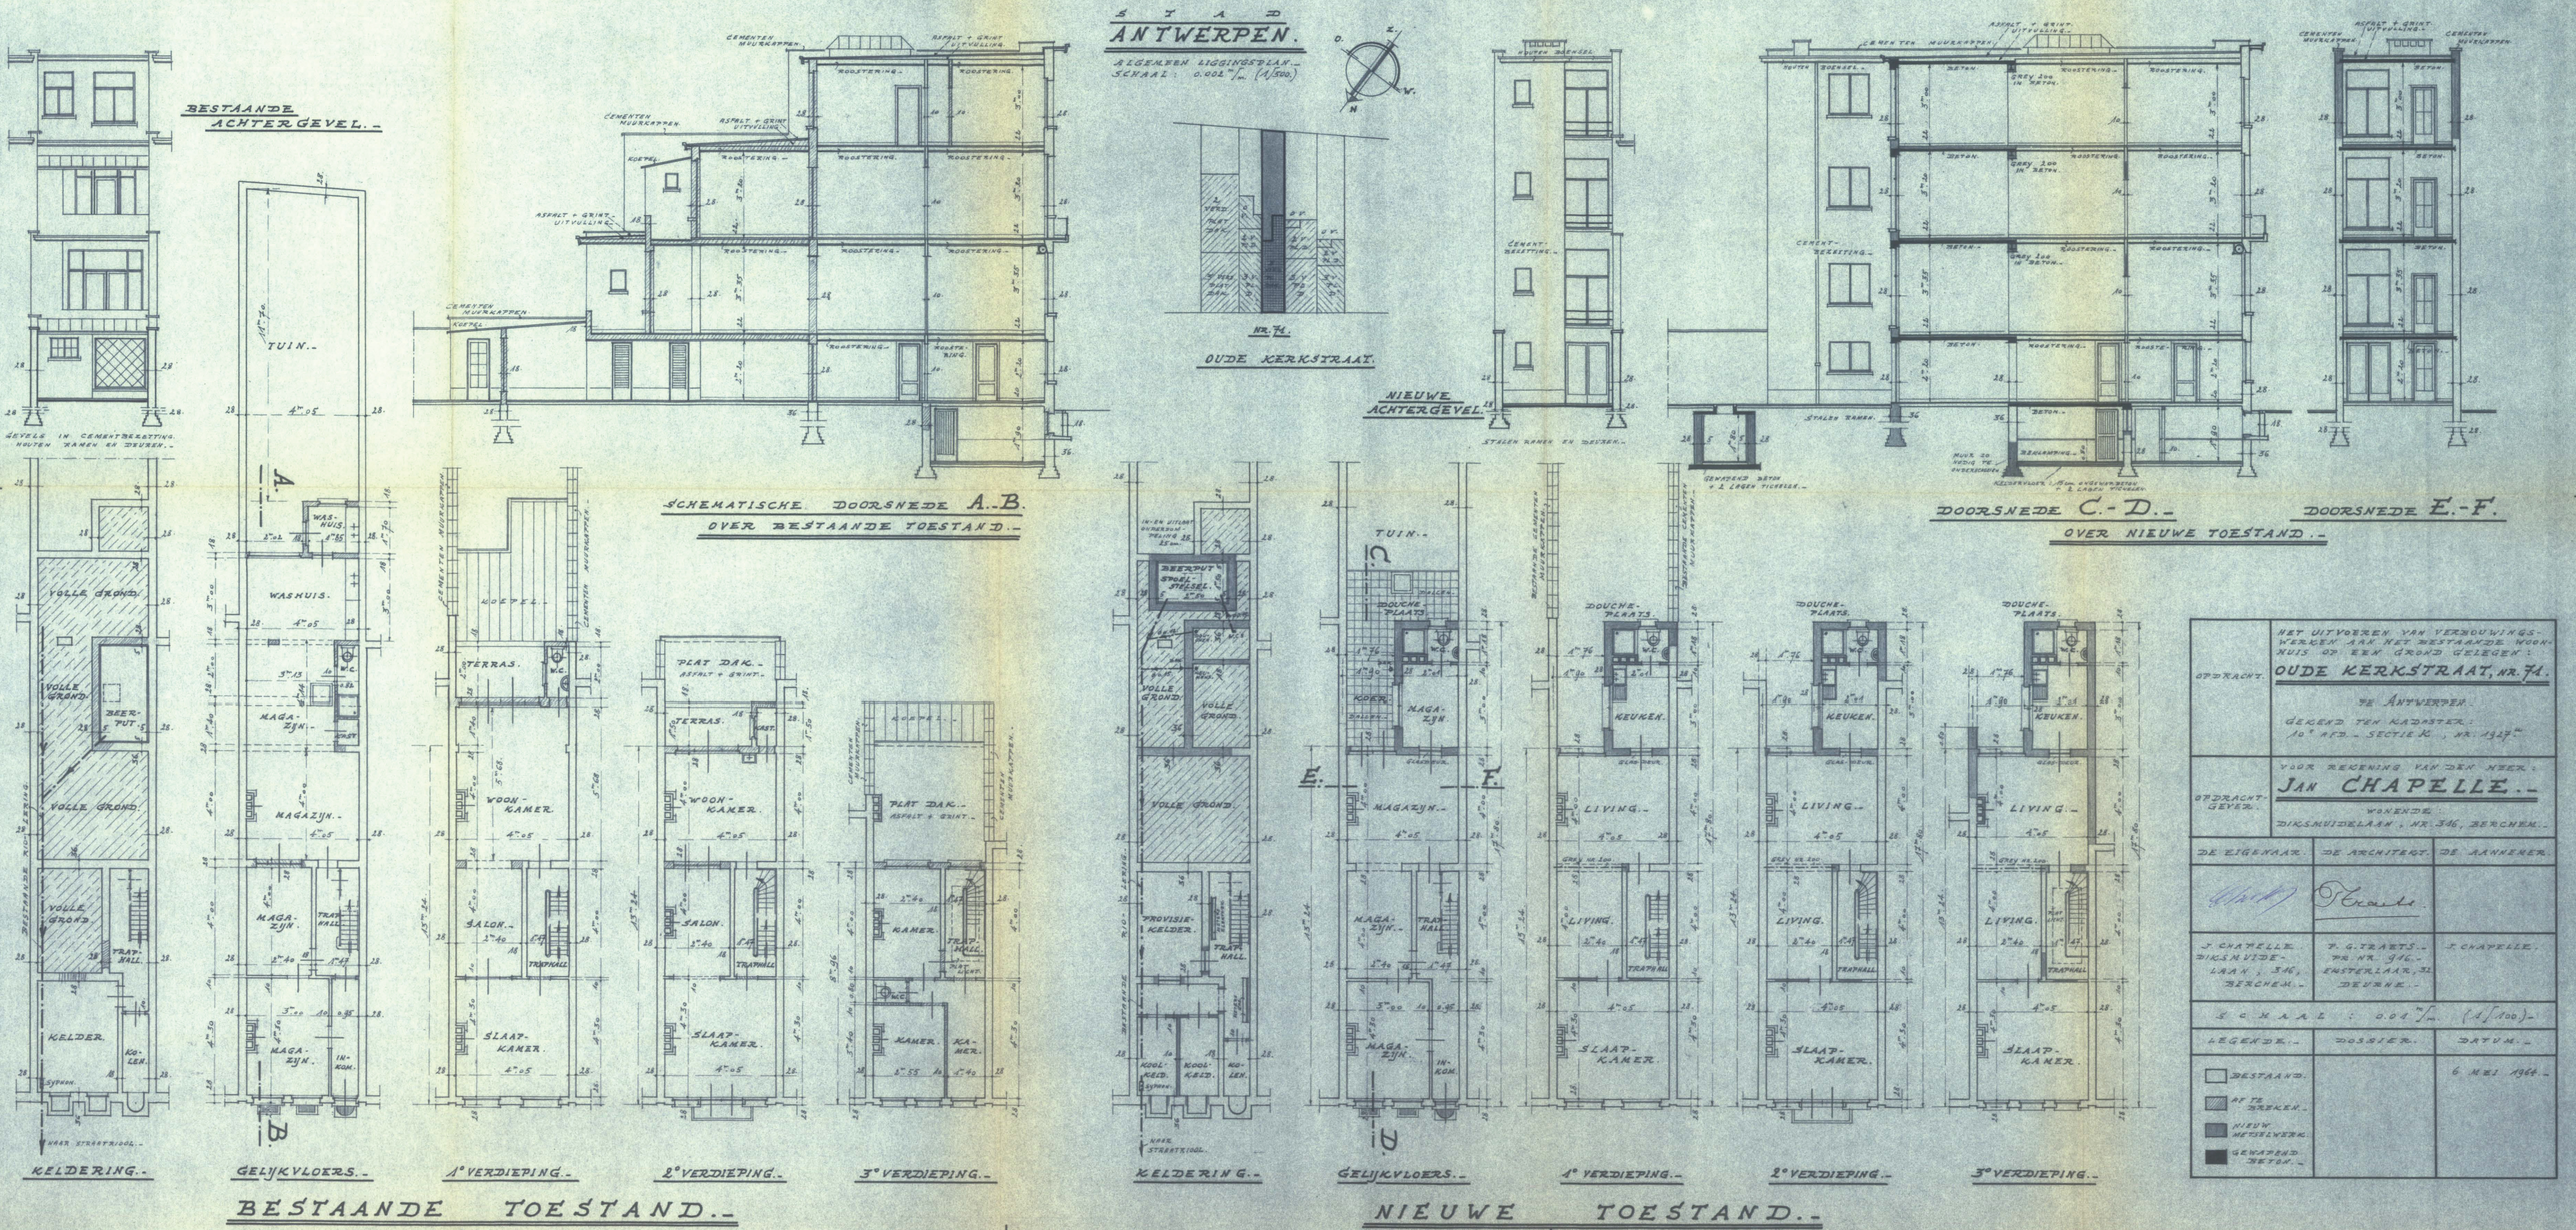

ANTWERPEN.

ALGEMEEN LIGINGSPLAN.
SCHAAL: 0.002 m. (1/500)

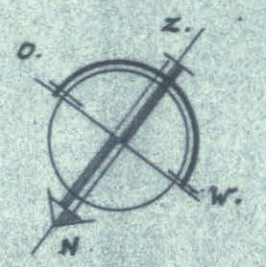

NR. 74.

OUDE KERKSTRAAT.

NIEUWE
ACHTERGEVEL.

STAAL RANEN EN DEUREN.

DOORSNEDE C.-D.

DOORSNEDE E.-F.

OVER NIEUWE TOESTAND.

OPDRACHT.			HET UITVOEREN VAN VERBODINGS- WERKEN AAN HET BESTAANDE WOON- HUIS OP EEN GROND GELEGEN:		
			OUDE KERKSTRAAT, NR. 74.		
			TE ANTWERPEN.		
			GEKEND TEN KADASTER:		
			10° RD. - SECTIE K. - NR. 1327.		
			VOOR REKENING VAN DEN HEER:		
			JAN CHAPELLE.		
			WONENDE:		
			DIKSHUIDELAAN, NR. 346, BERCHEN.		
DE EIGENAAR.	DE ARCHITECT.	DE AANNEMER.			
J. CHAPELLE.	J. G. TRAETS.	J. CHAPELLE.			
DIKSHUIDELAAN, 346.	PR. NR. 916.	PR. NR. 916.			
BERCHEN.	DEURNE.	DEURNE.			
			SCHAAL: 0.04 m. (1/100)		
LEGENDE.	DOSSIER.	DATUM.			
■ BESTAAND.		6 MEI 1964.			
■ AFS. BREKEN.					
■ NIEUW METSELWERK.					
■ GEWASD BETON.					

MINUUT

Plan gezien om gevoegd te worden bij
onze resolutie nr 18/ 46581 van heden
niet verworpen.

- 3 JULI 1964

het College van Burgemeester en Schepenen
van de gemeente:

Voor de Stadssecretaris,

Voor de Burgemeester:
De afgevaardigde Schepenen

Eli mechtiging van

10 november 1961

De Directeur,

J. de MAN

F. Tijmans