

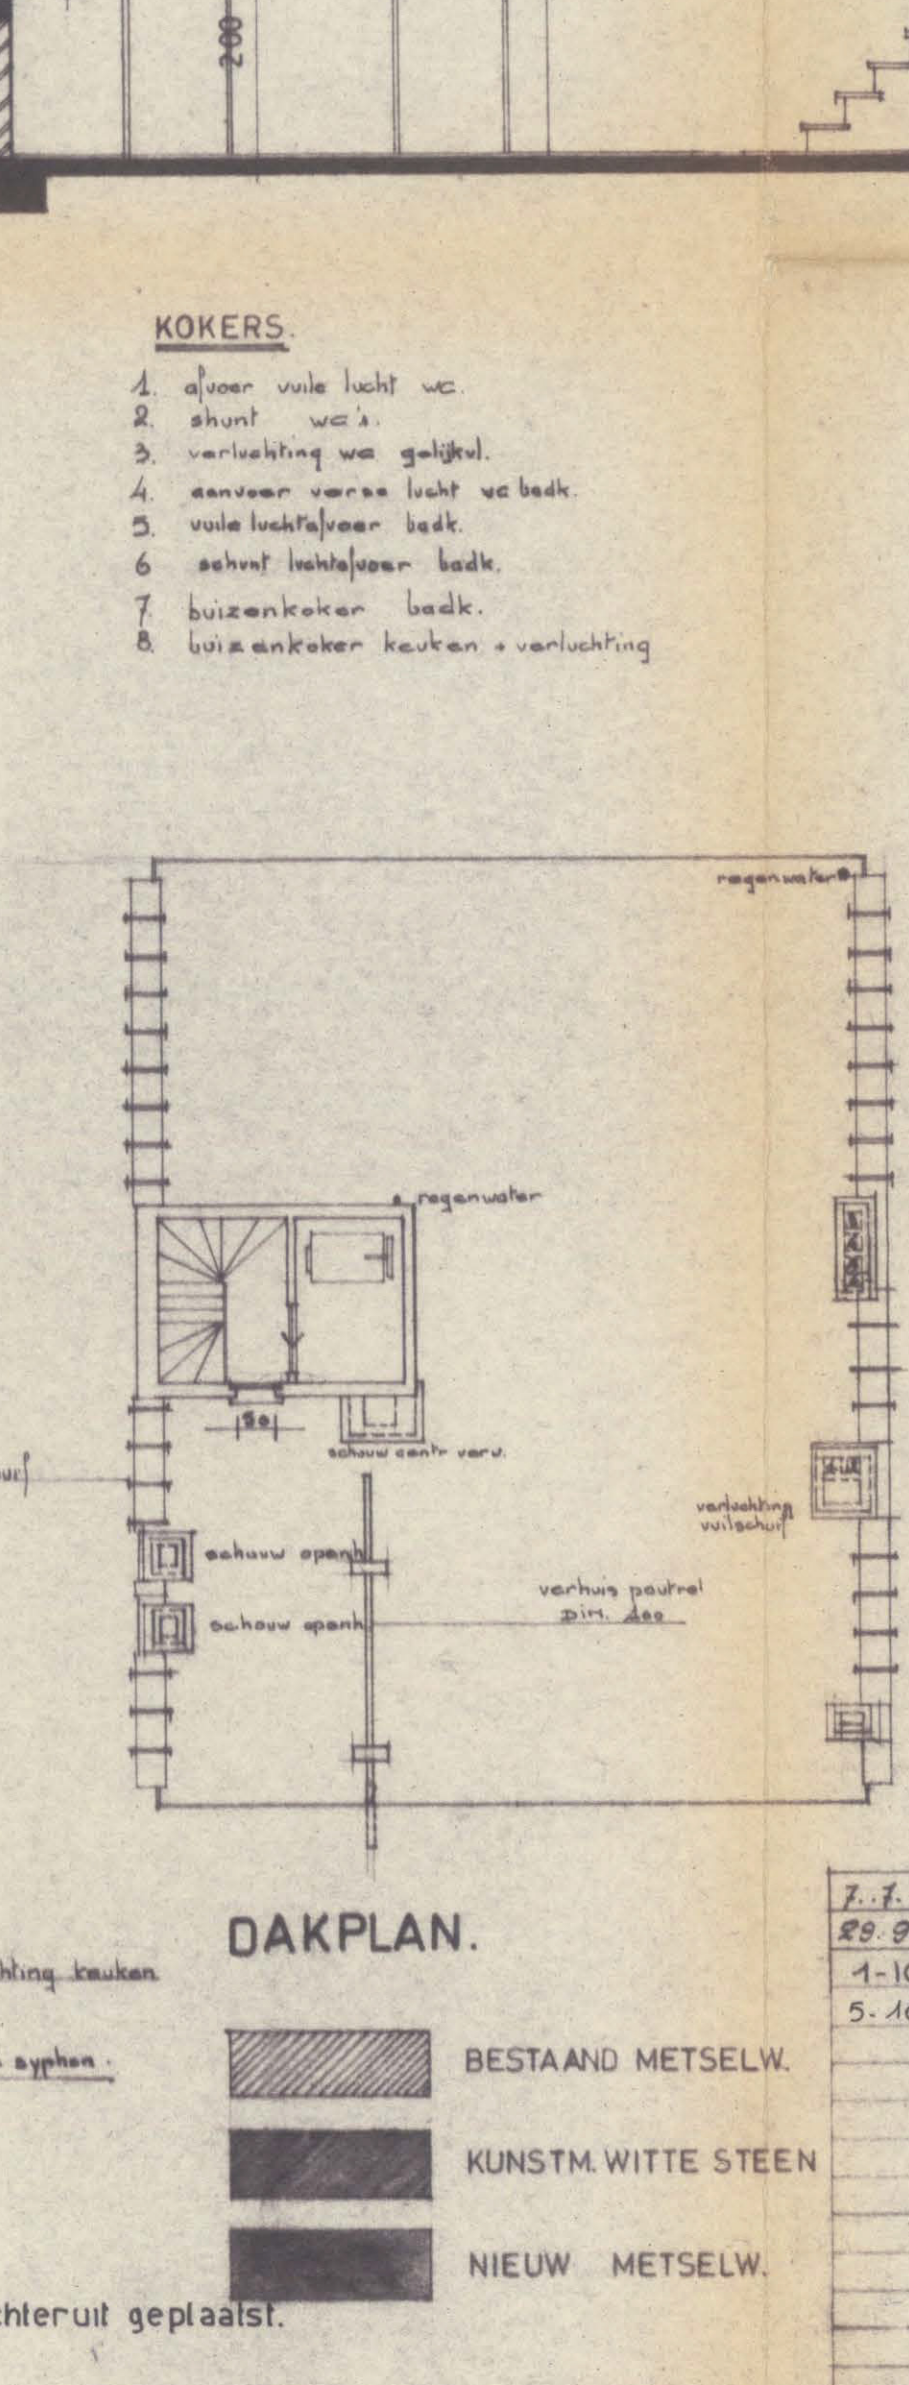
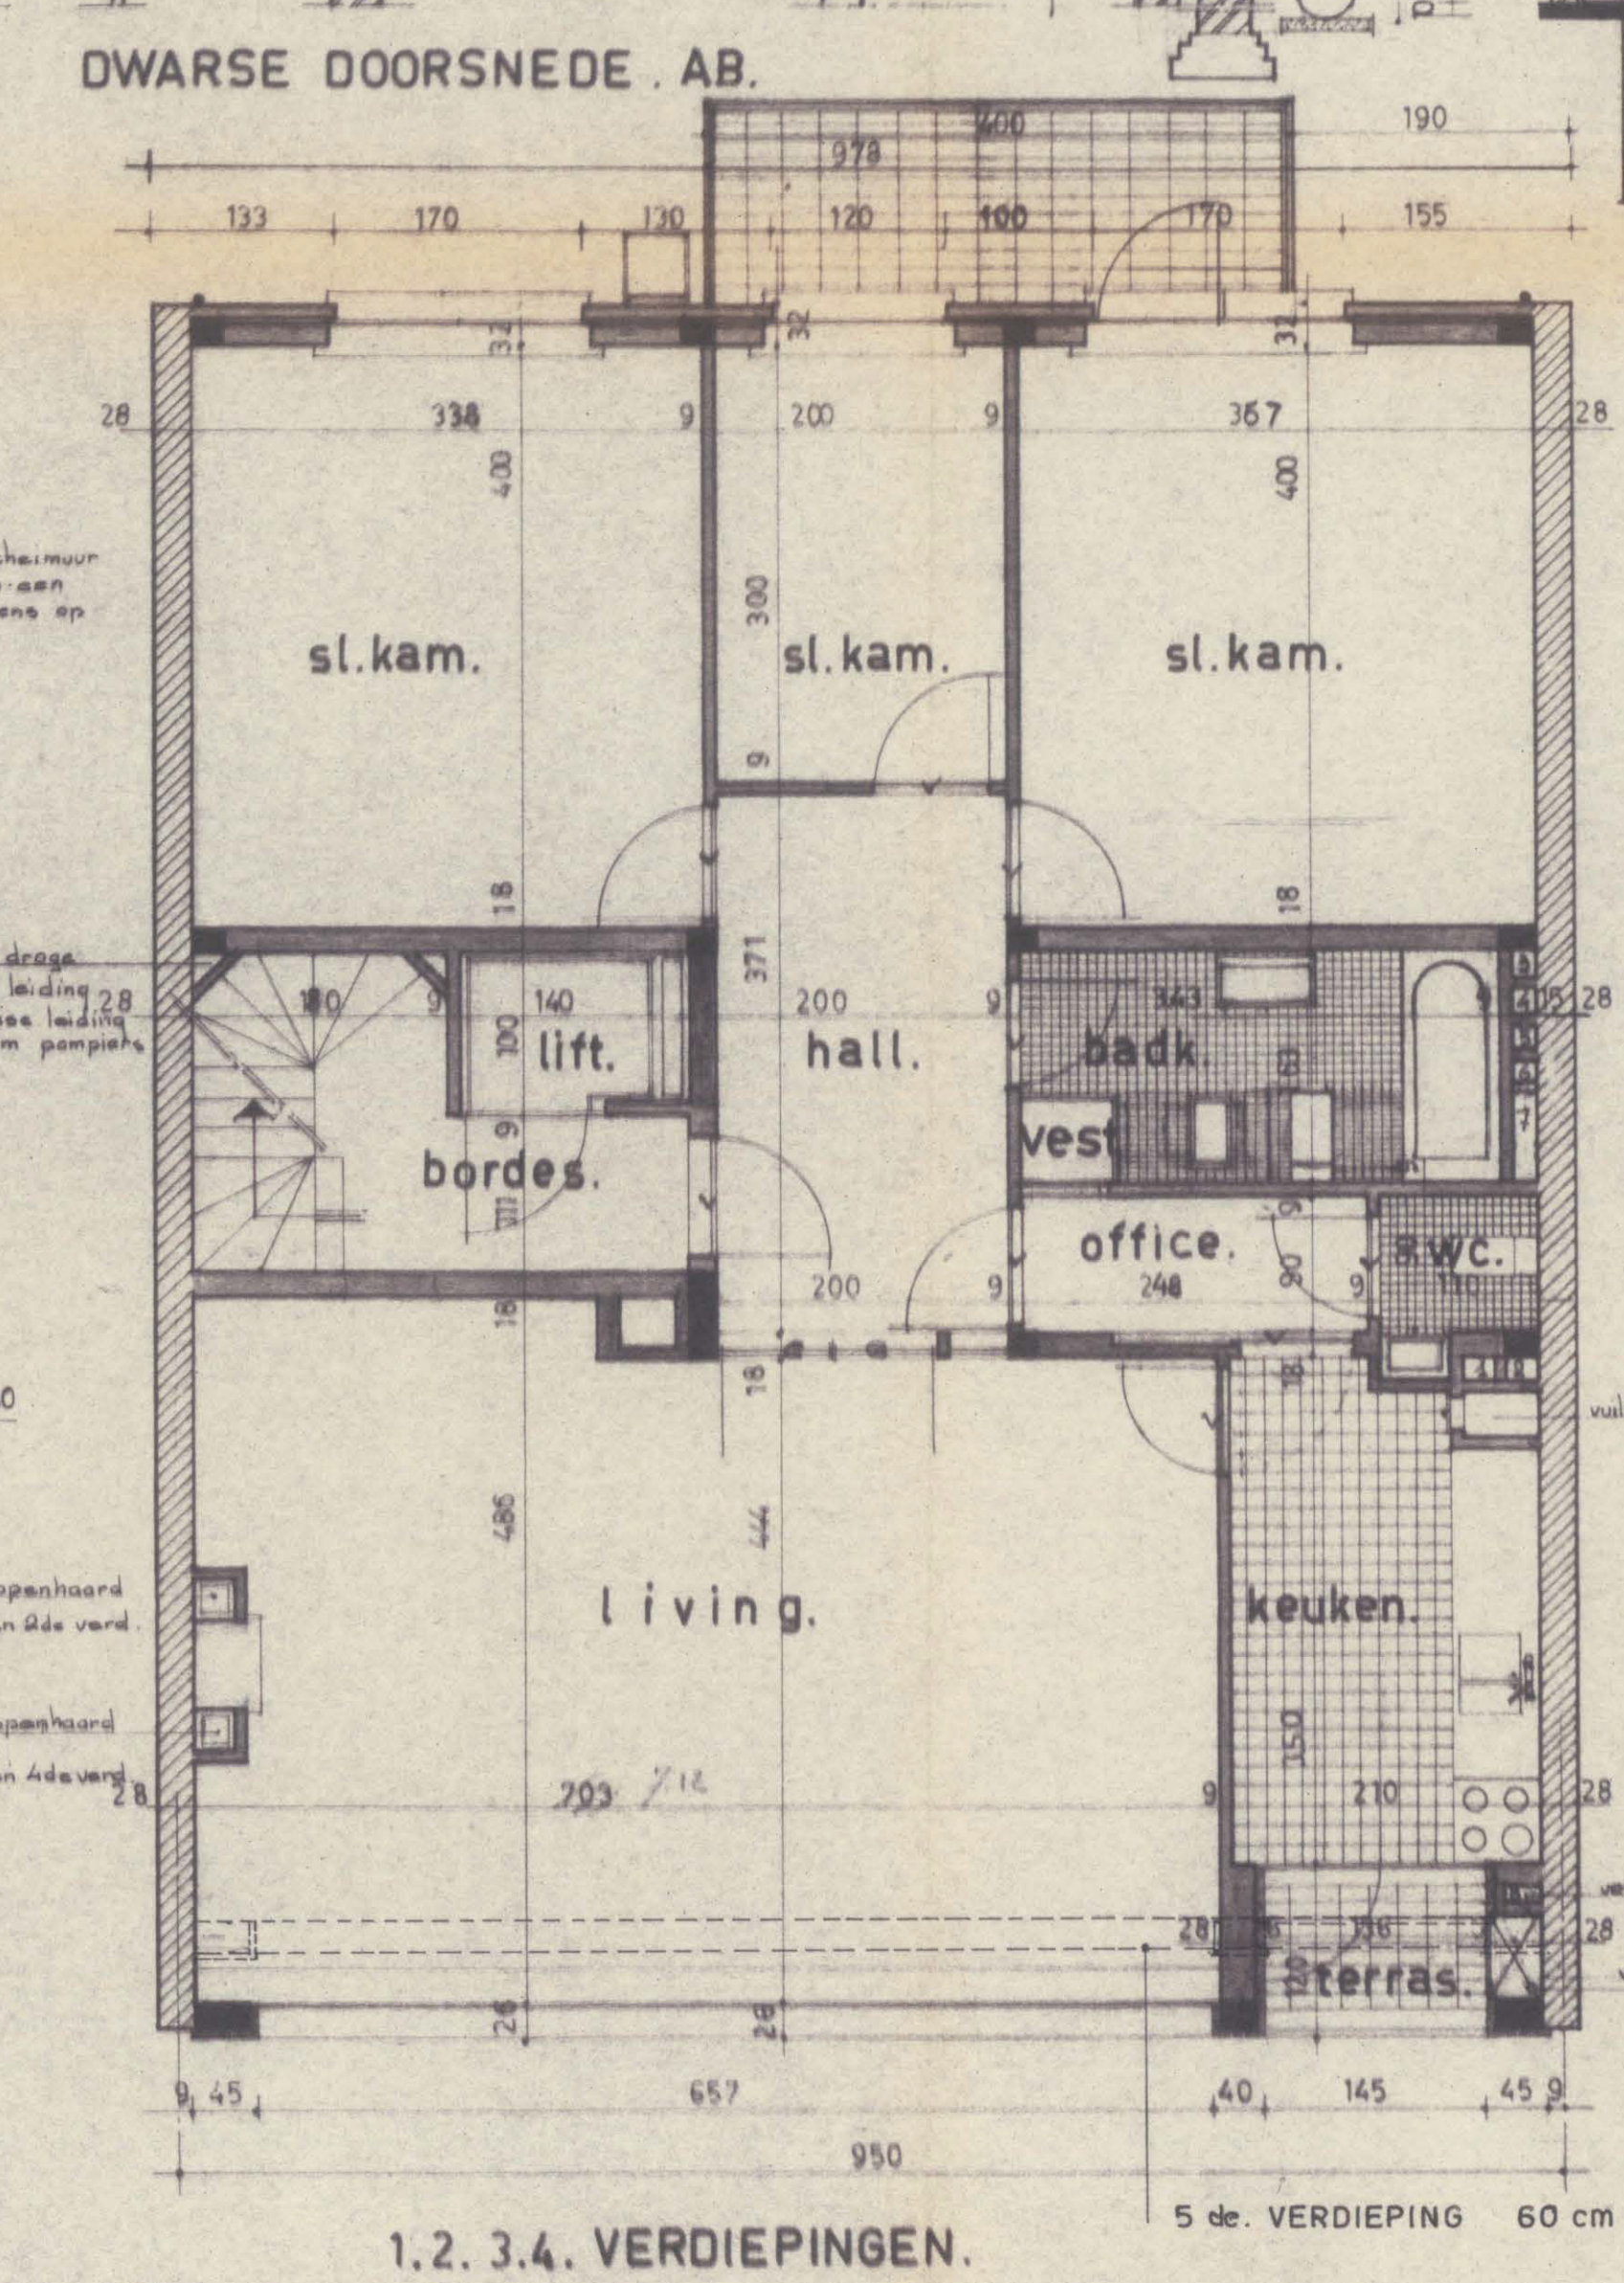
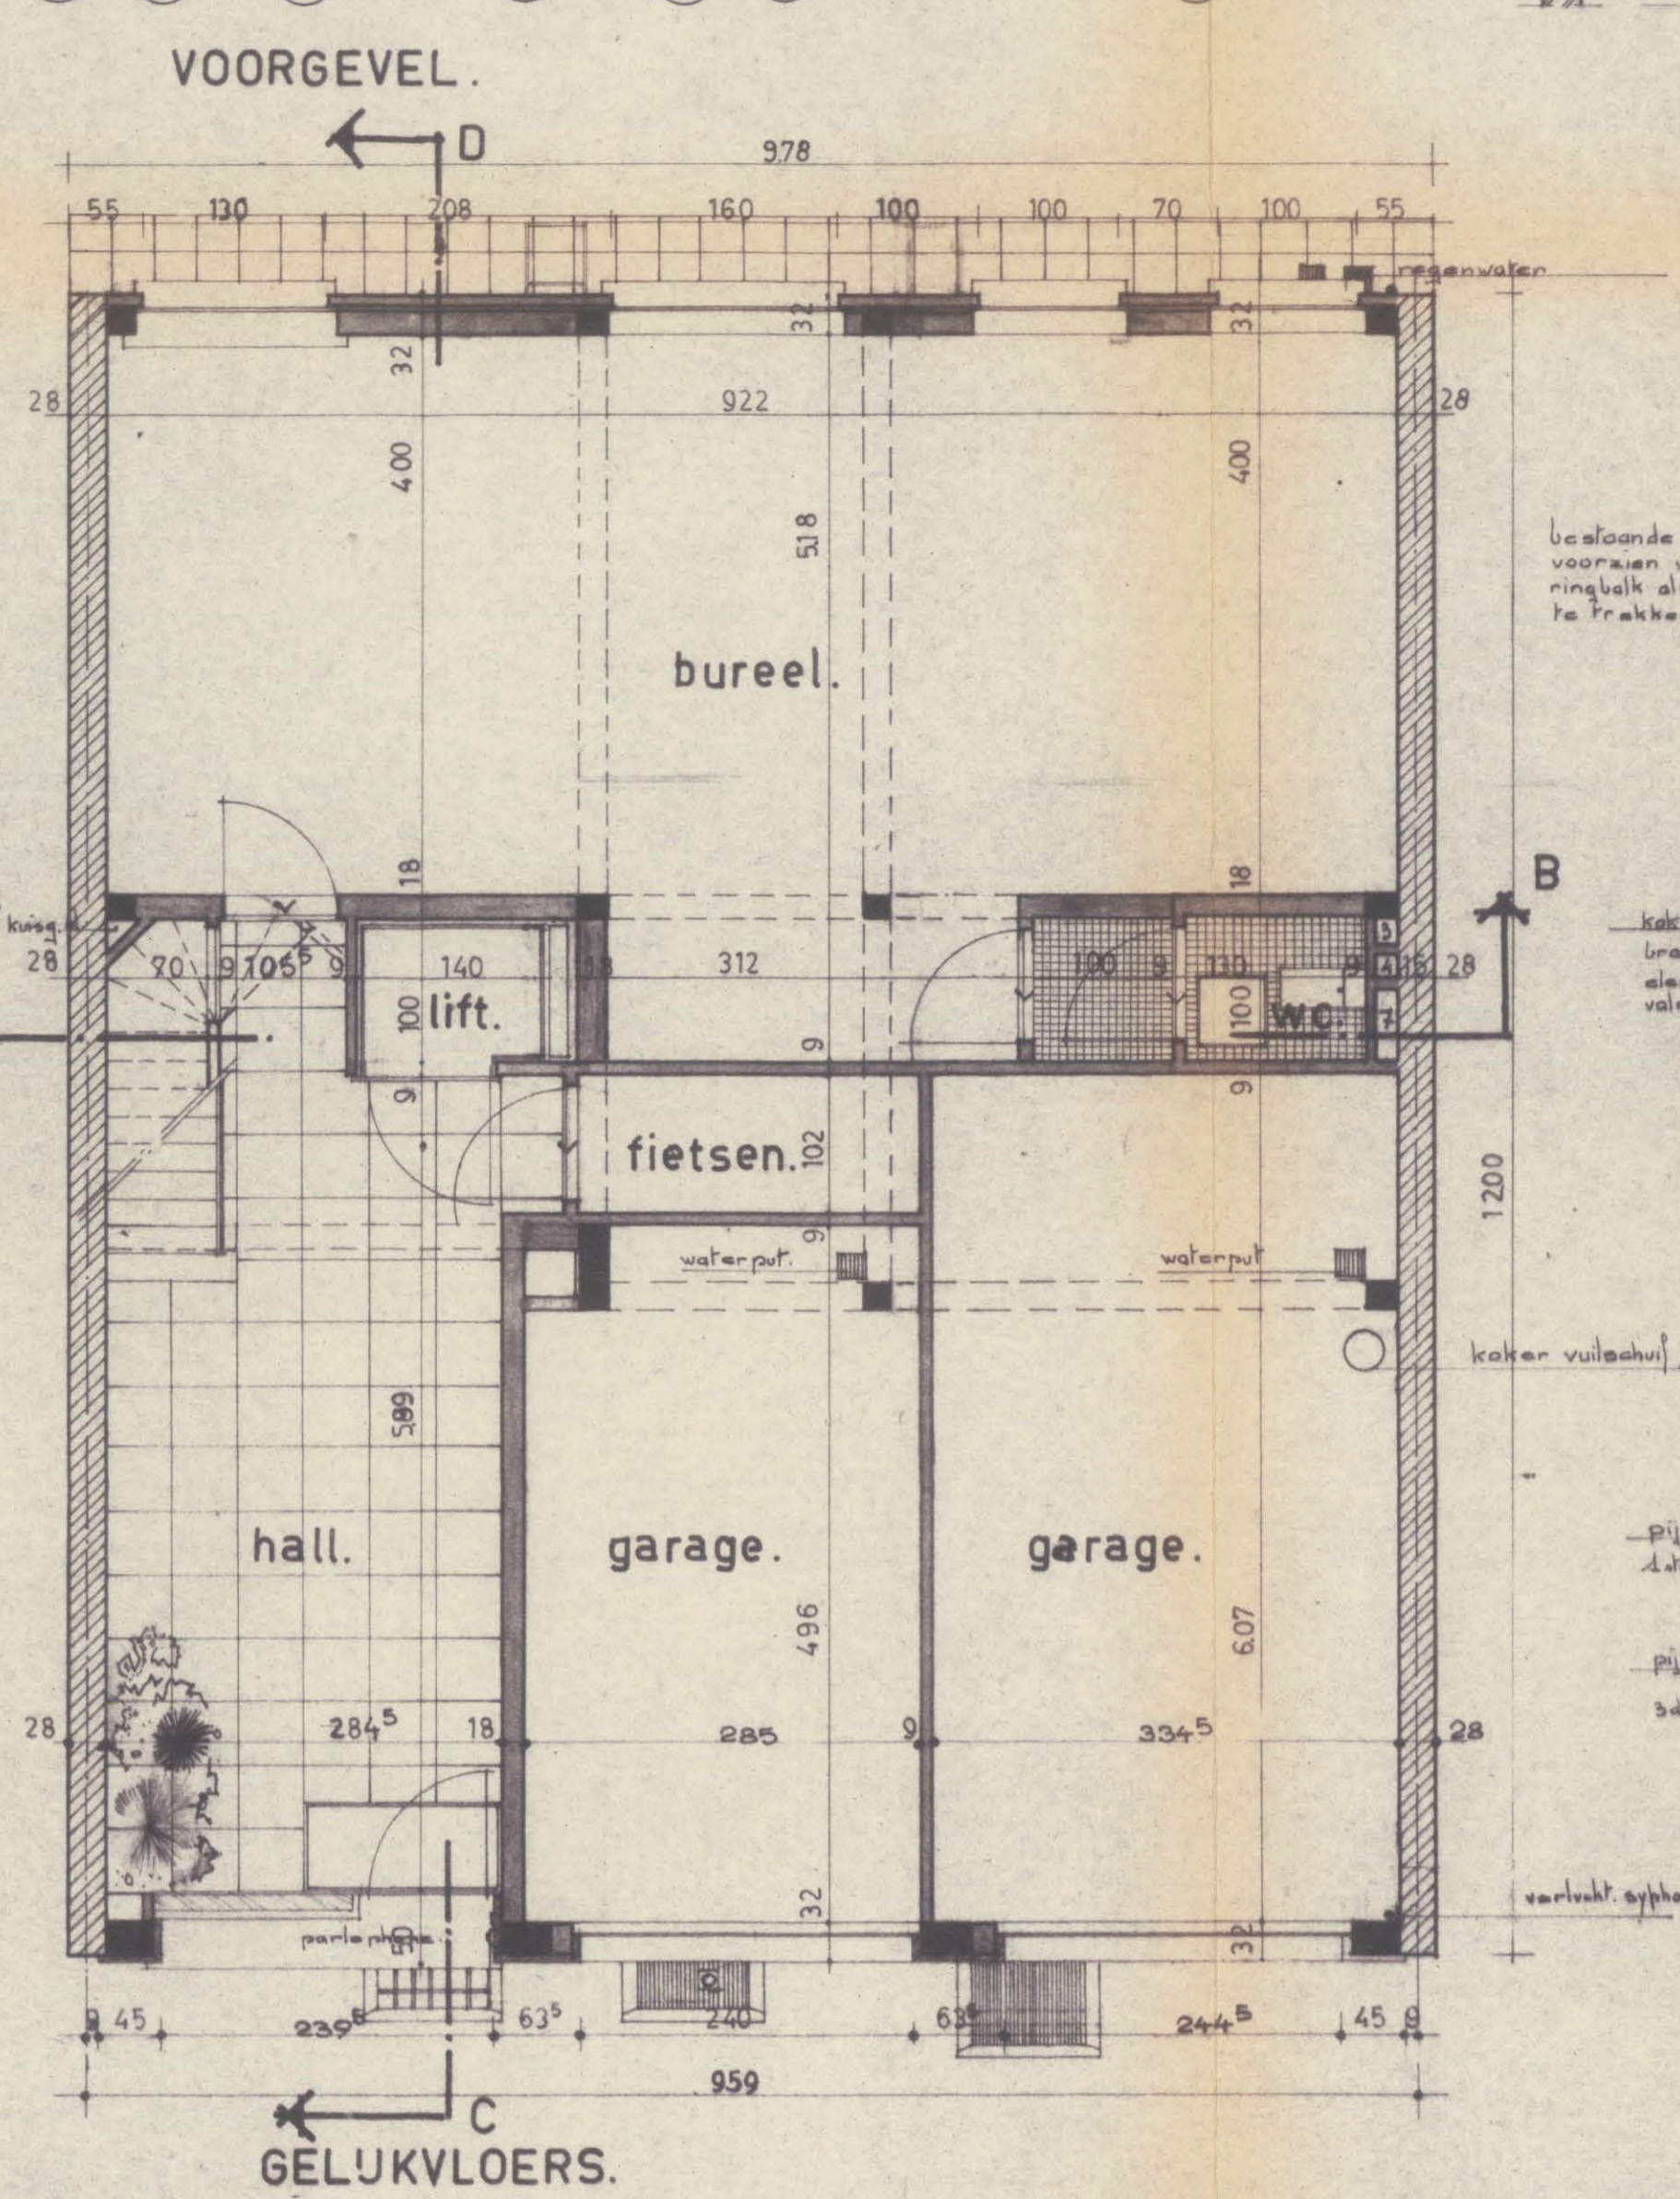
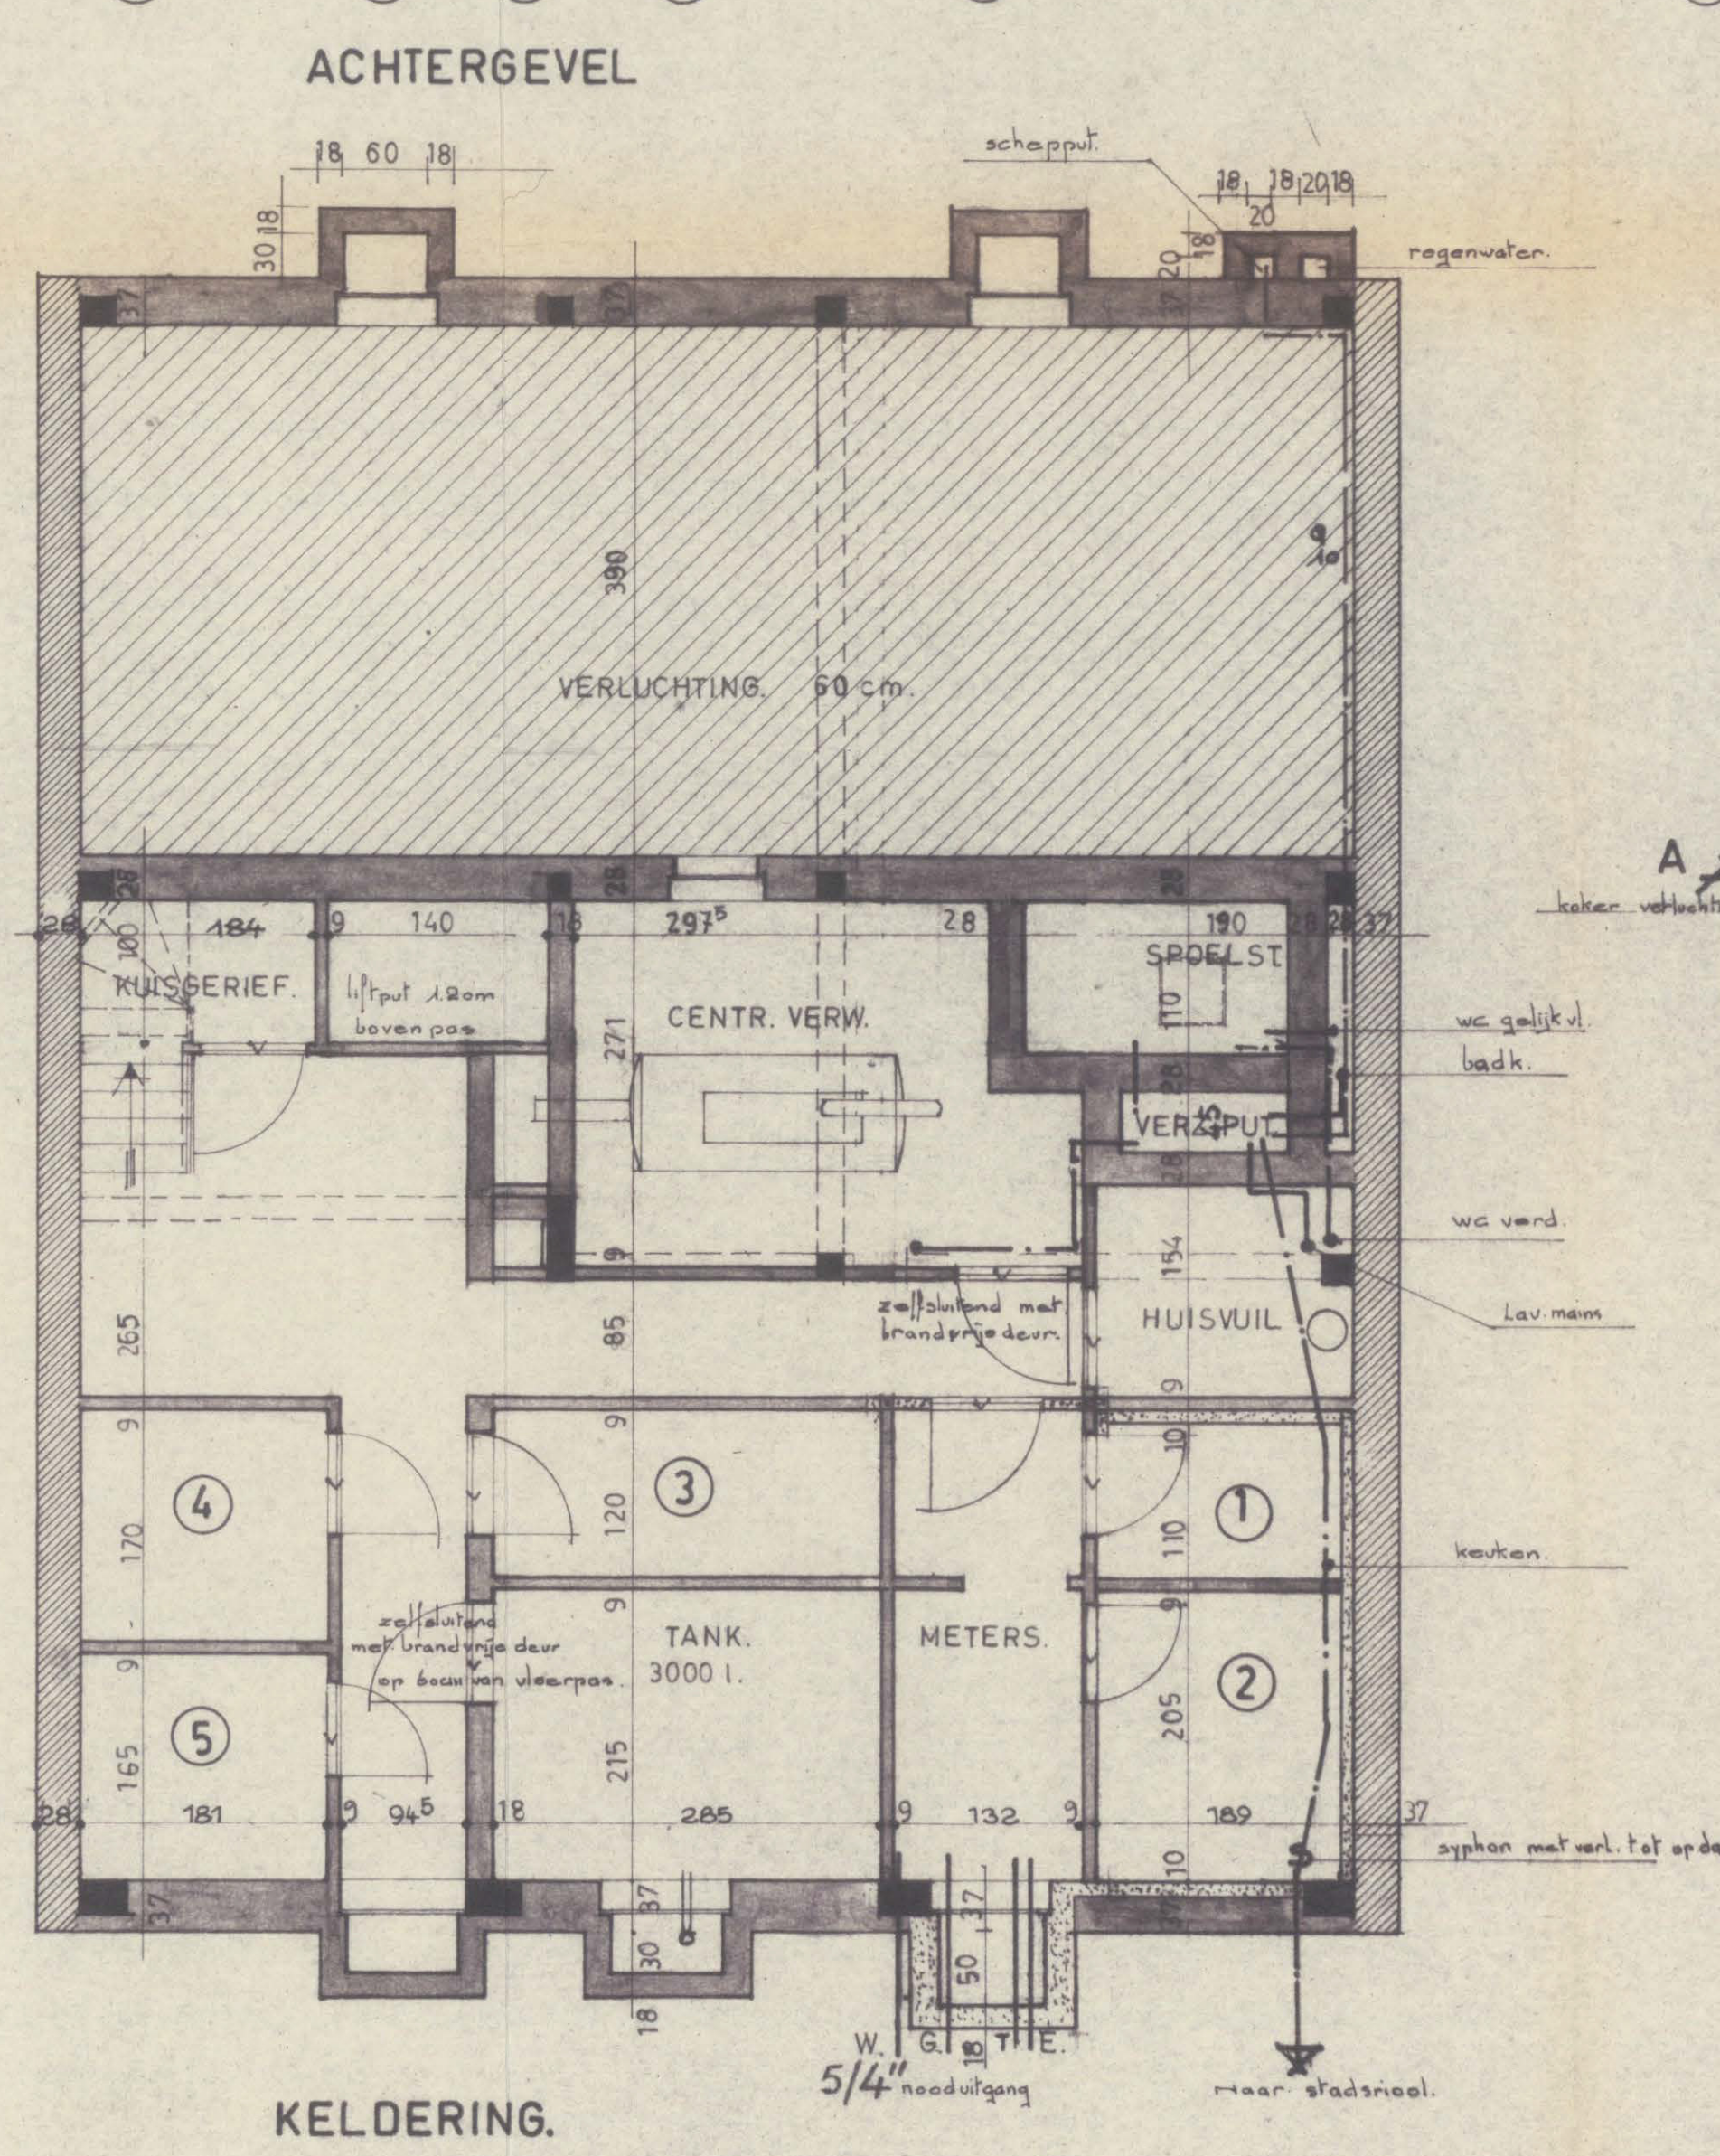
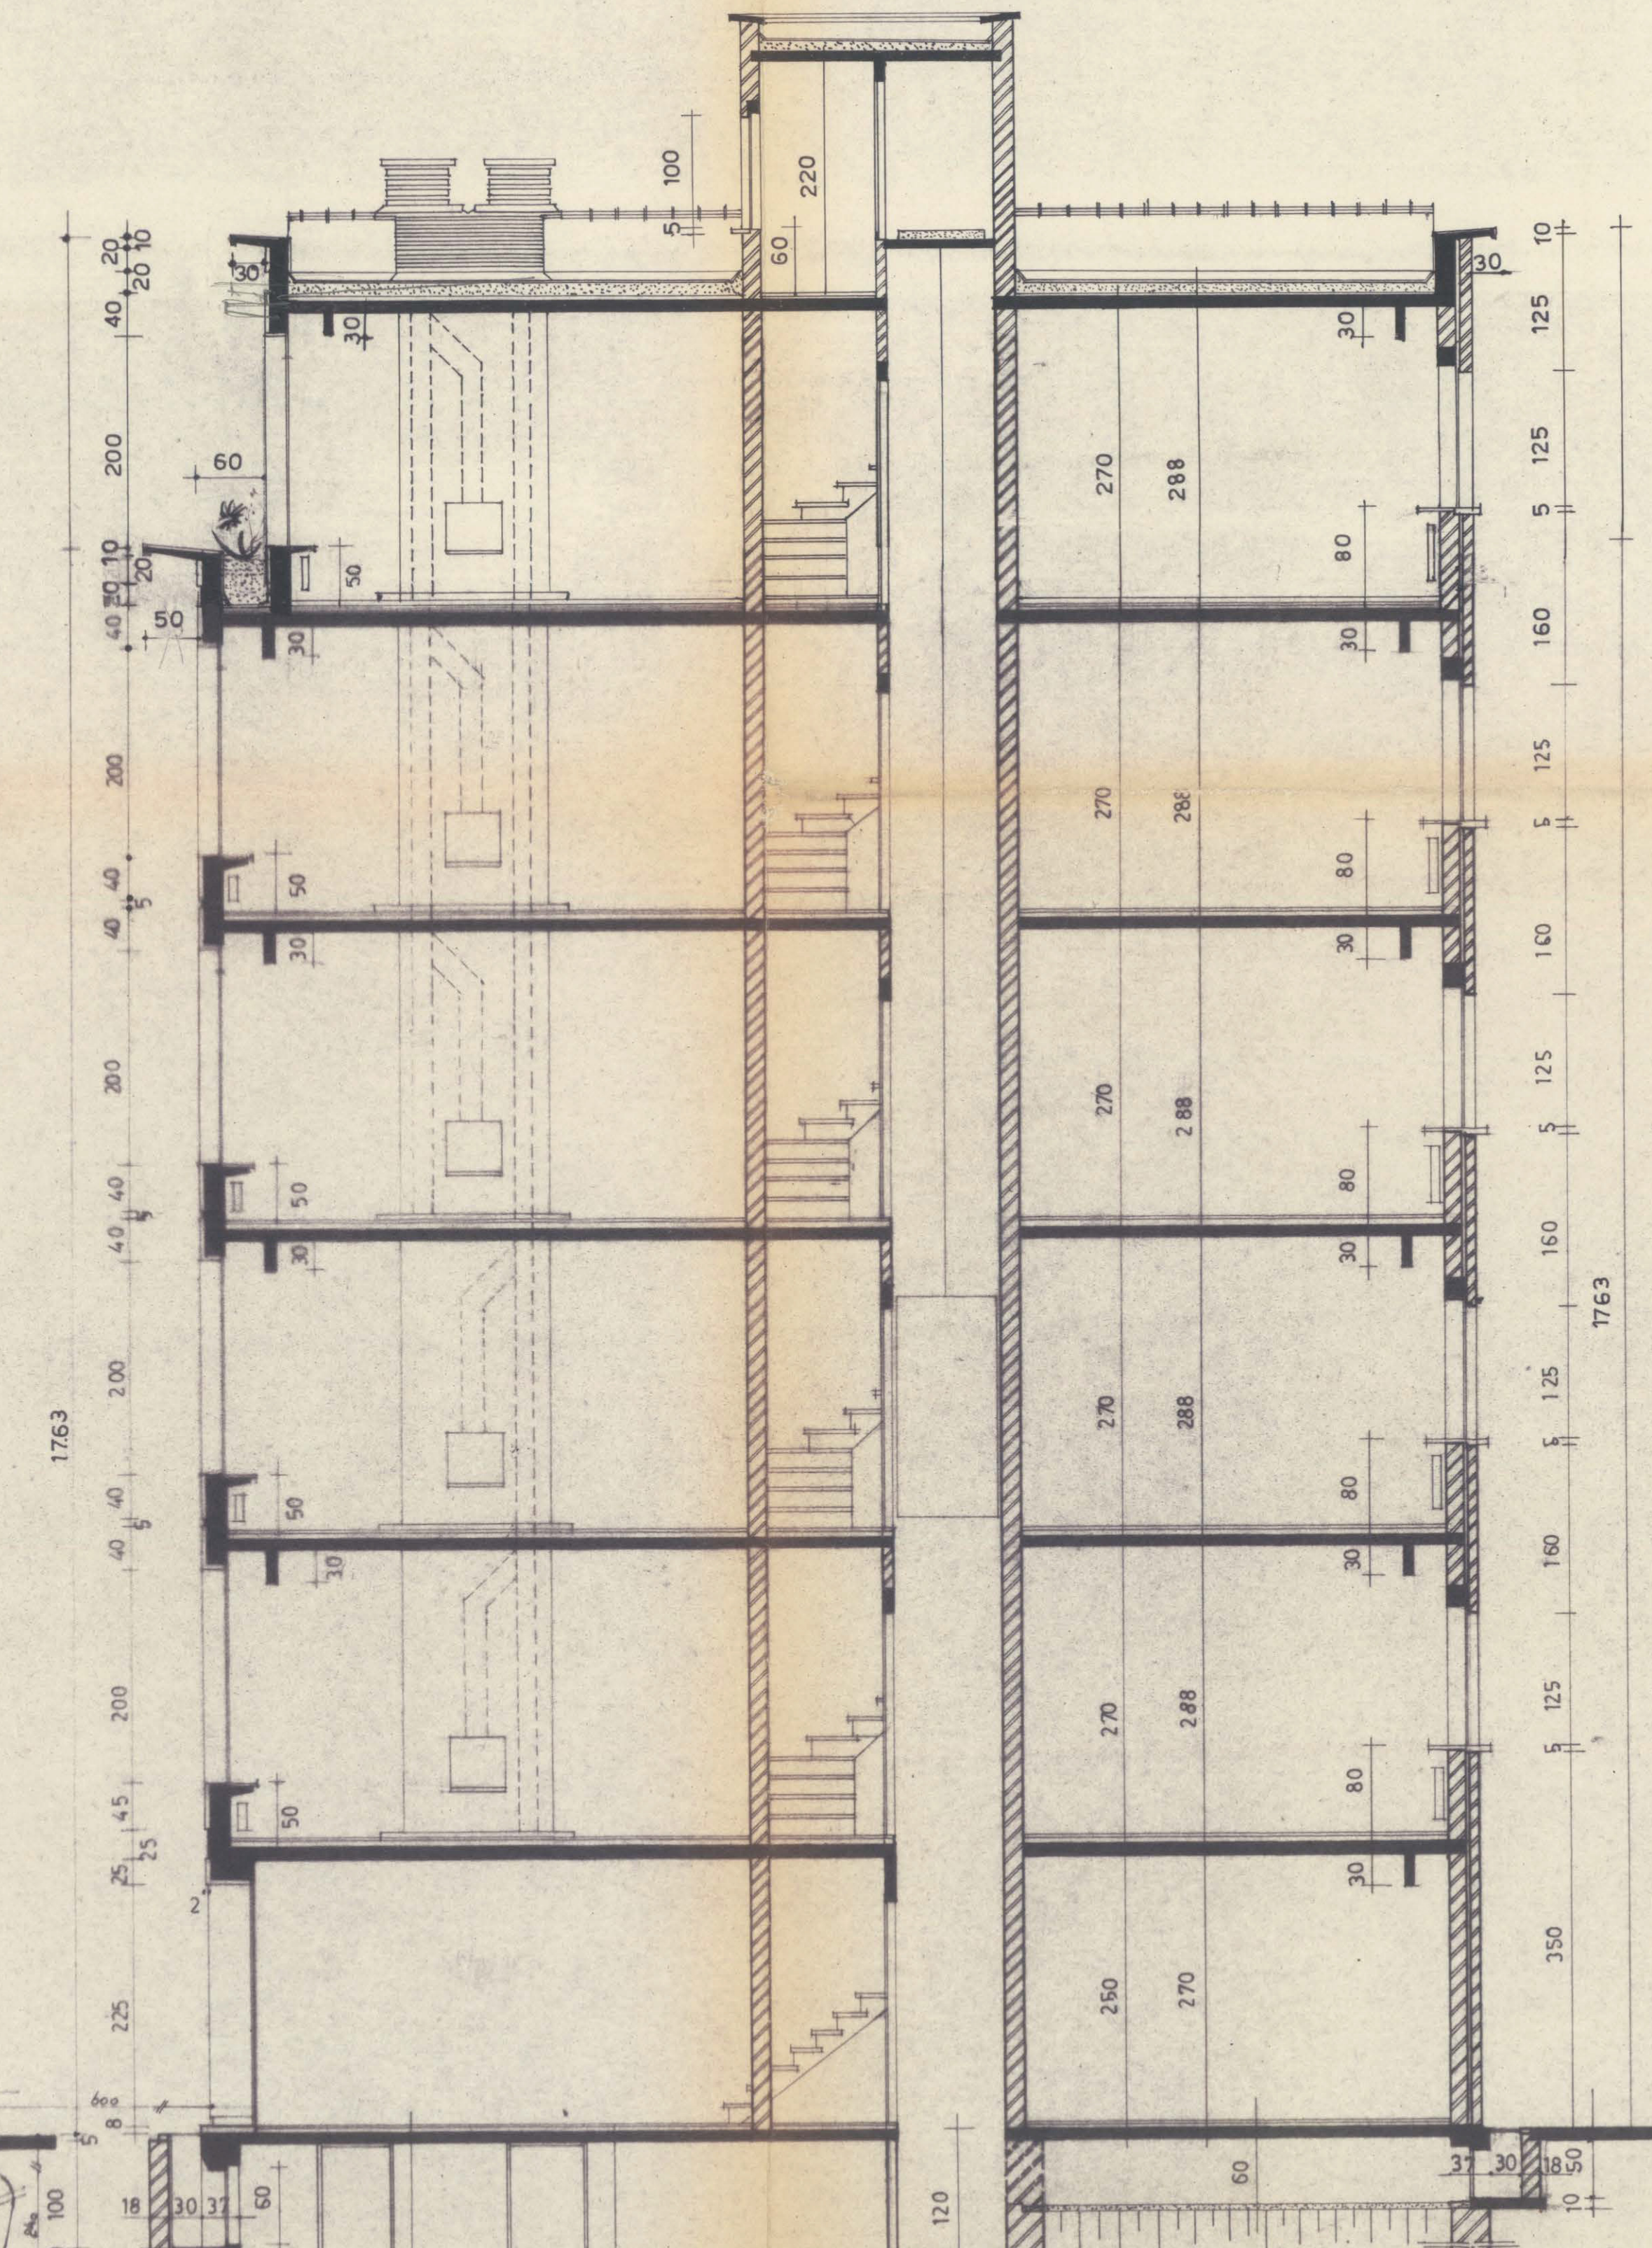


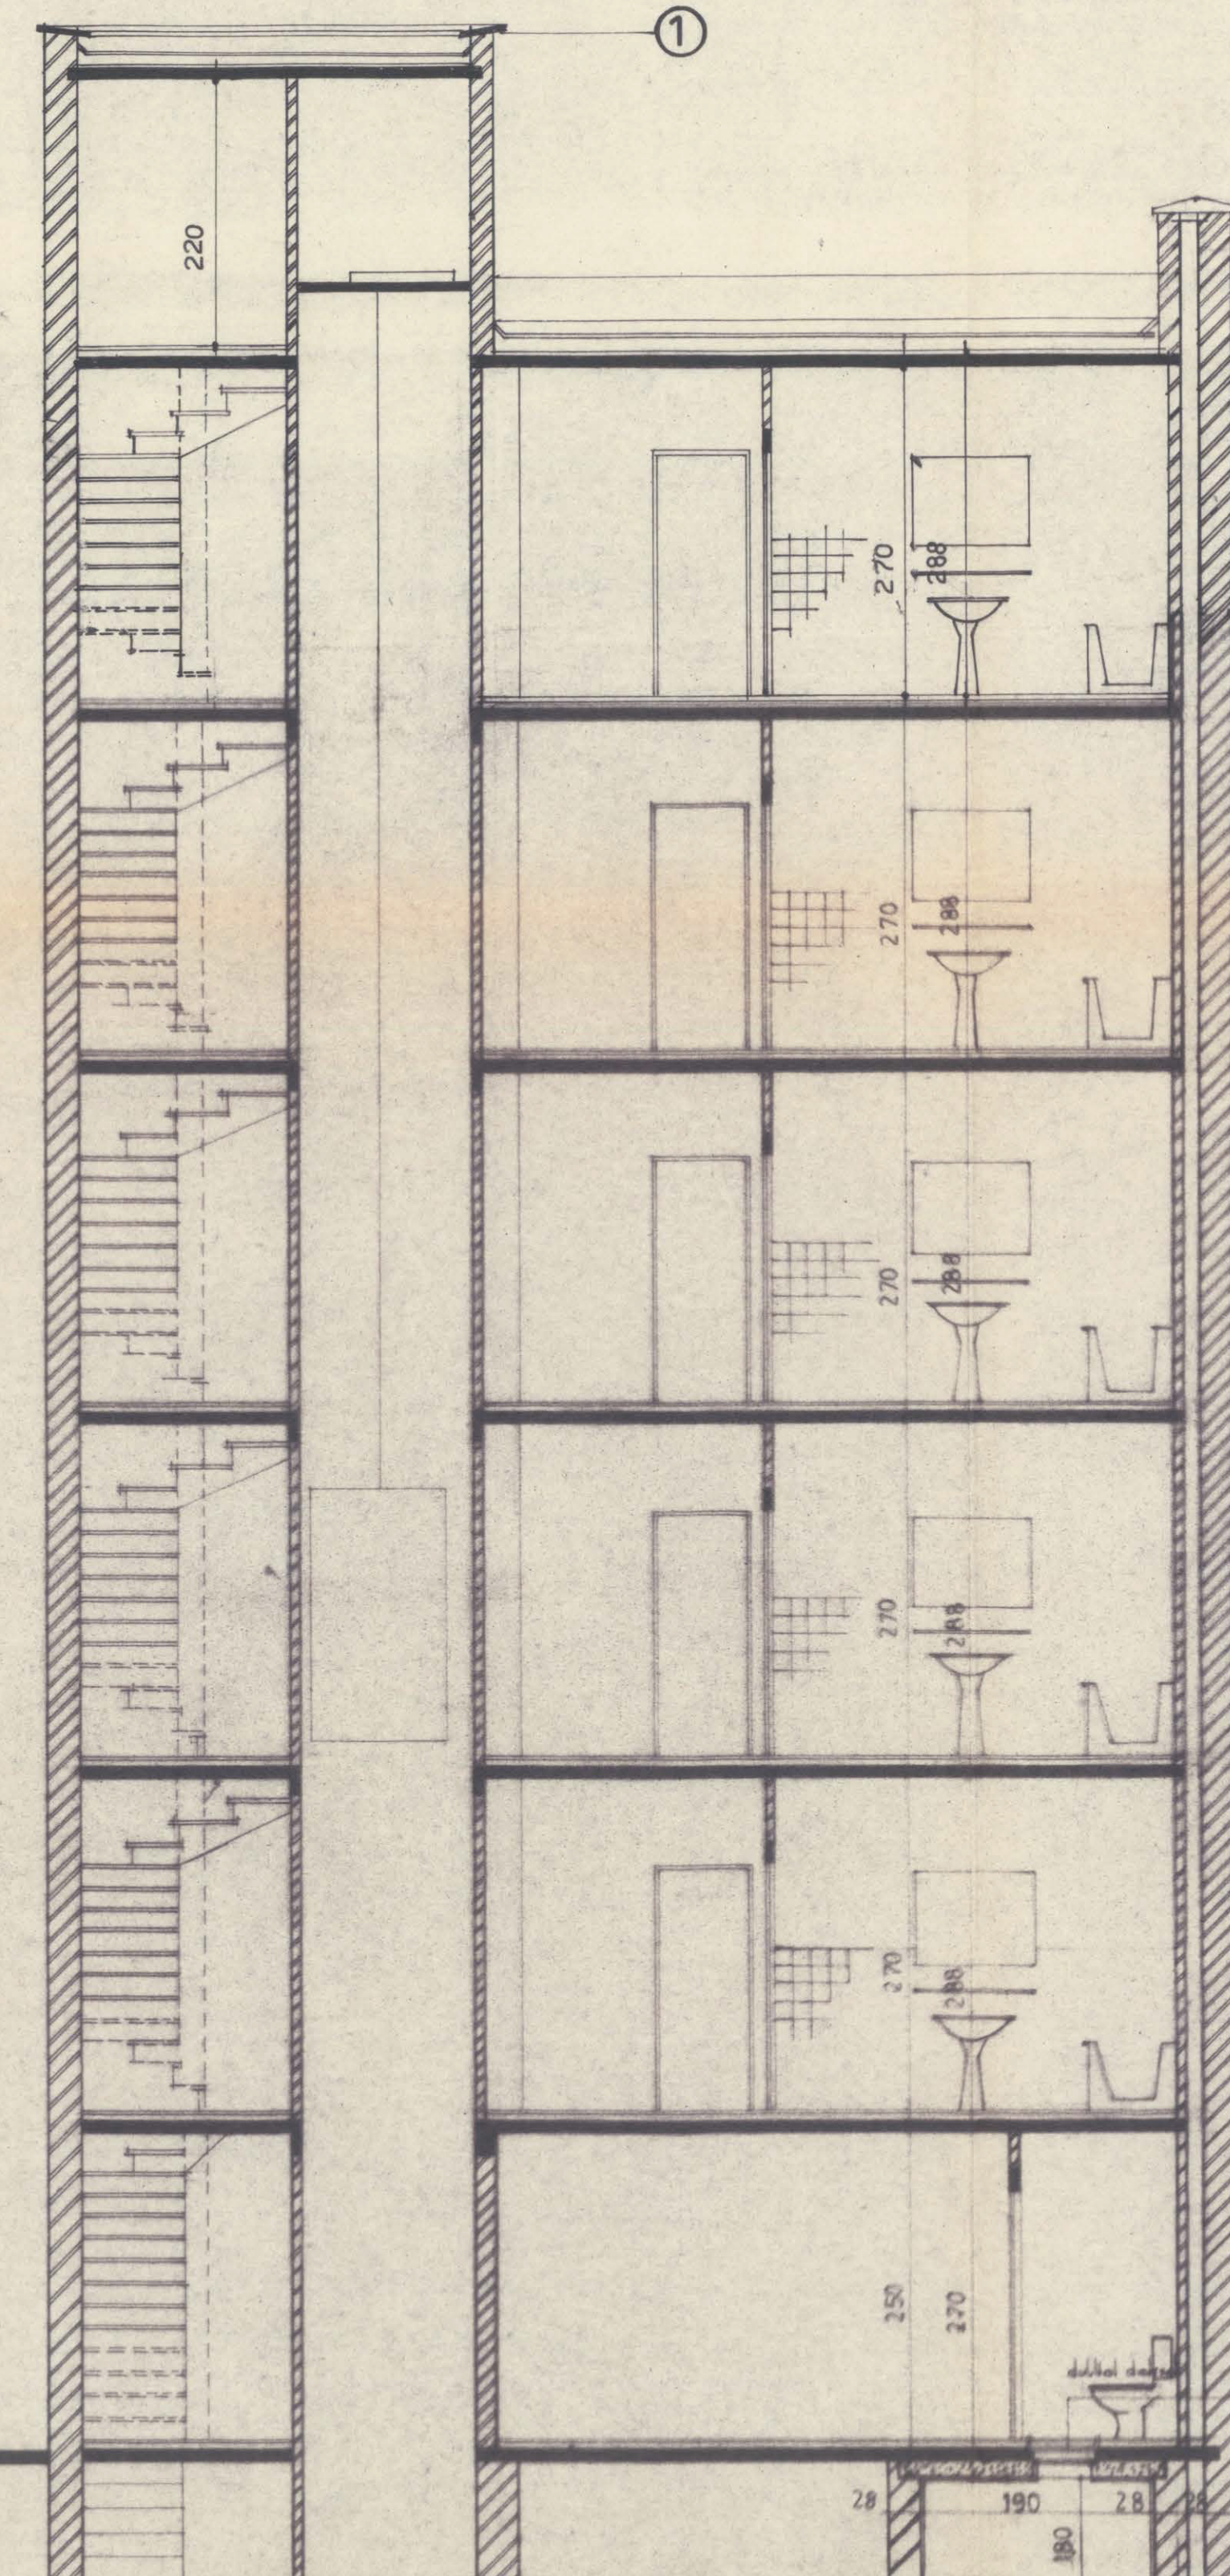

- KOKERS:
1. vloer: volle licht v.
 2. vloer: volle licht v.
 3. vloer: volle licht v.
 4. vloer: volle licht v.
 5. vloer: volle licht v.
 6. vloer: volle licht v.
 7. vloer: volle licht v.
 8. vloer: volle licht v.

LEGENDE. MATERIALEN.

1	glad beton
2	kunstmatige witte steen
3	rijzend bekleding
4	beton
5	beton (kunst)
6	rode boomse machinaal
7	beton bekleding
8	smeedijzerwerk
9	wegge plank
10	metalen opklapbaar K. OVERMEIRE
11	metalen ramen
12	houten ramen
13	metalen brandladders
14	betonnen dekstenen
15	zwarte glas
16	
17	
18	
19	

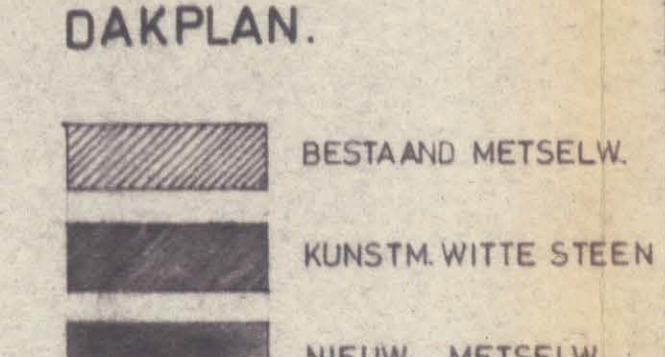

7.1.64	ARCHITEKT	J.R. BOSSAERTS.	HANDTEKENING
8.9.64	TER VERBODENLAAT 188 DEURIS. TEL. 55-0794		
1.10.64	ARCHITEKT	GUY PEETERS	HANDTEKENING
5.10.64		AMERIKALEI 116 ANTWERPEN TEL. 522550	
	EIGENAAR	EURAMCO N.V.	HANDTEKENING
		RUBENISLE 28 A ANTWERPEN TEL. 512750	
	ONDERWERP	APPARTEMENTSGEBOUW	HANDT. AANNEEMER
	LIGGING	HERODOLLE	
PLAN 1		GEVEE PLAND DOORSNEDE	immobilien
DOSS: 64/24		van der CHUYE v.	
WUJING	GET. de rede	DATUM: 29/6/64	rubenle 28 A N. 512550
		DEZIGN	SCHAAL: 2