




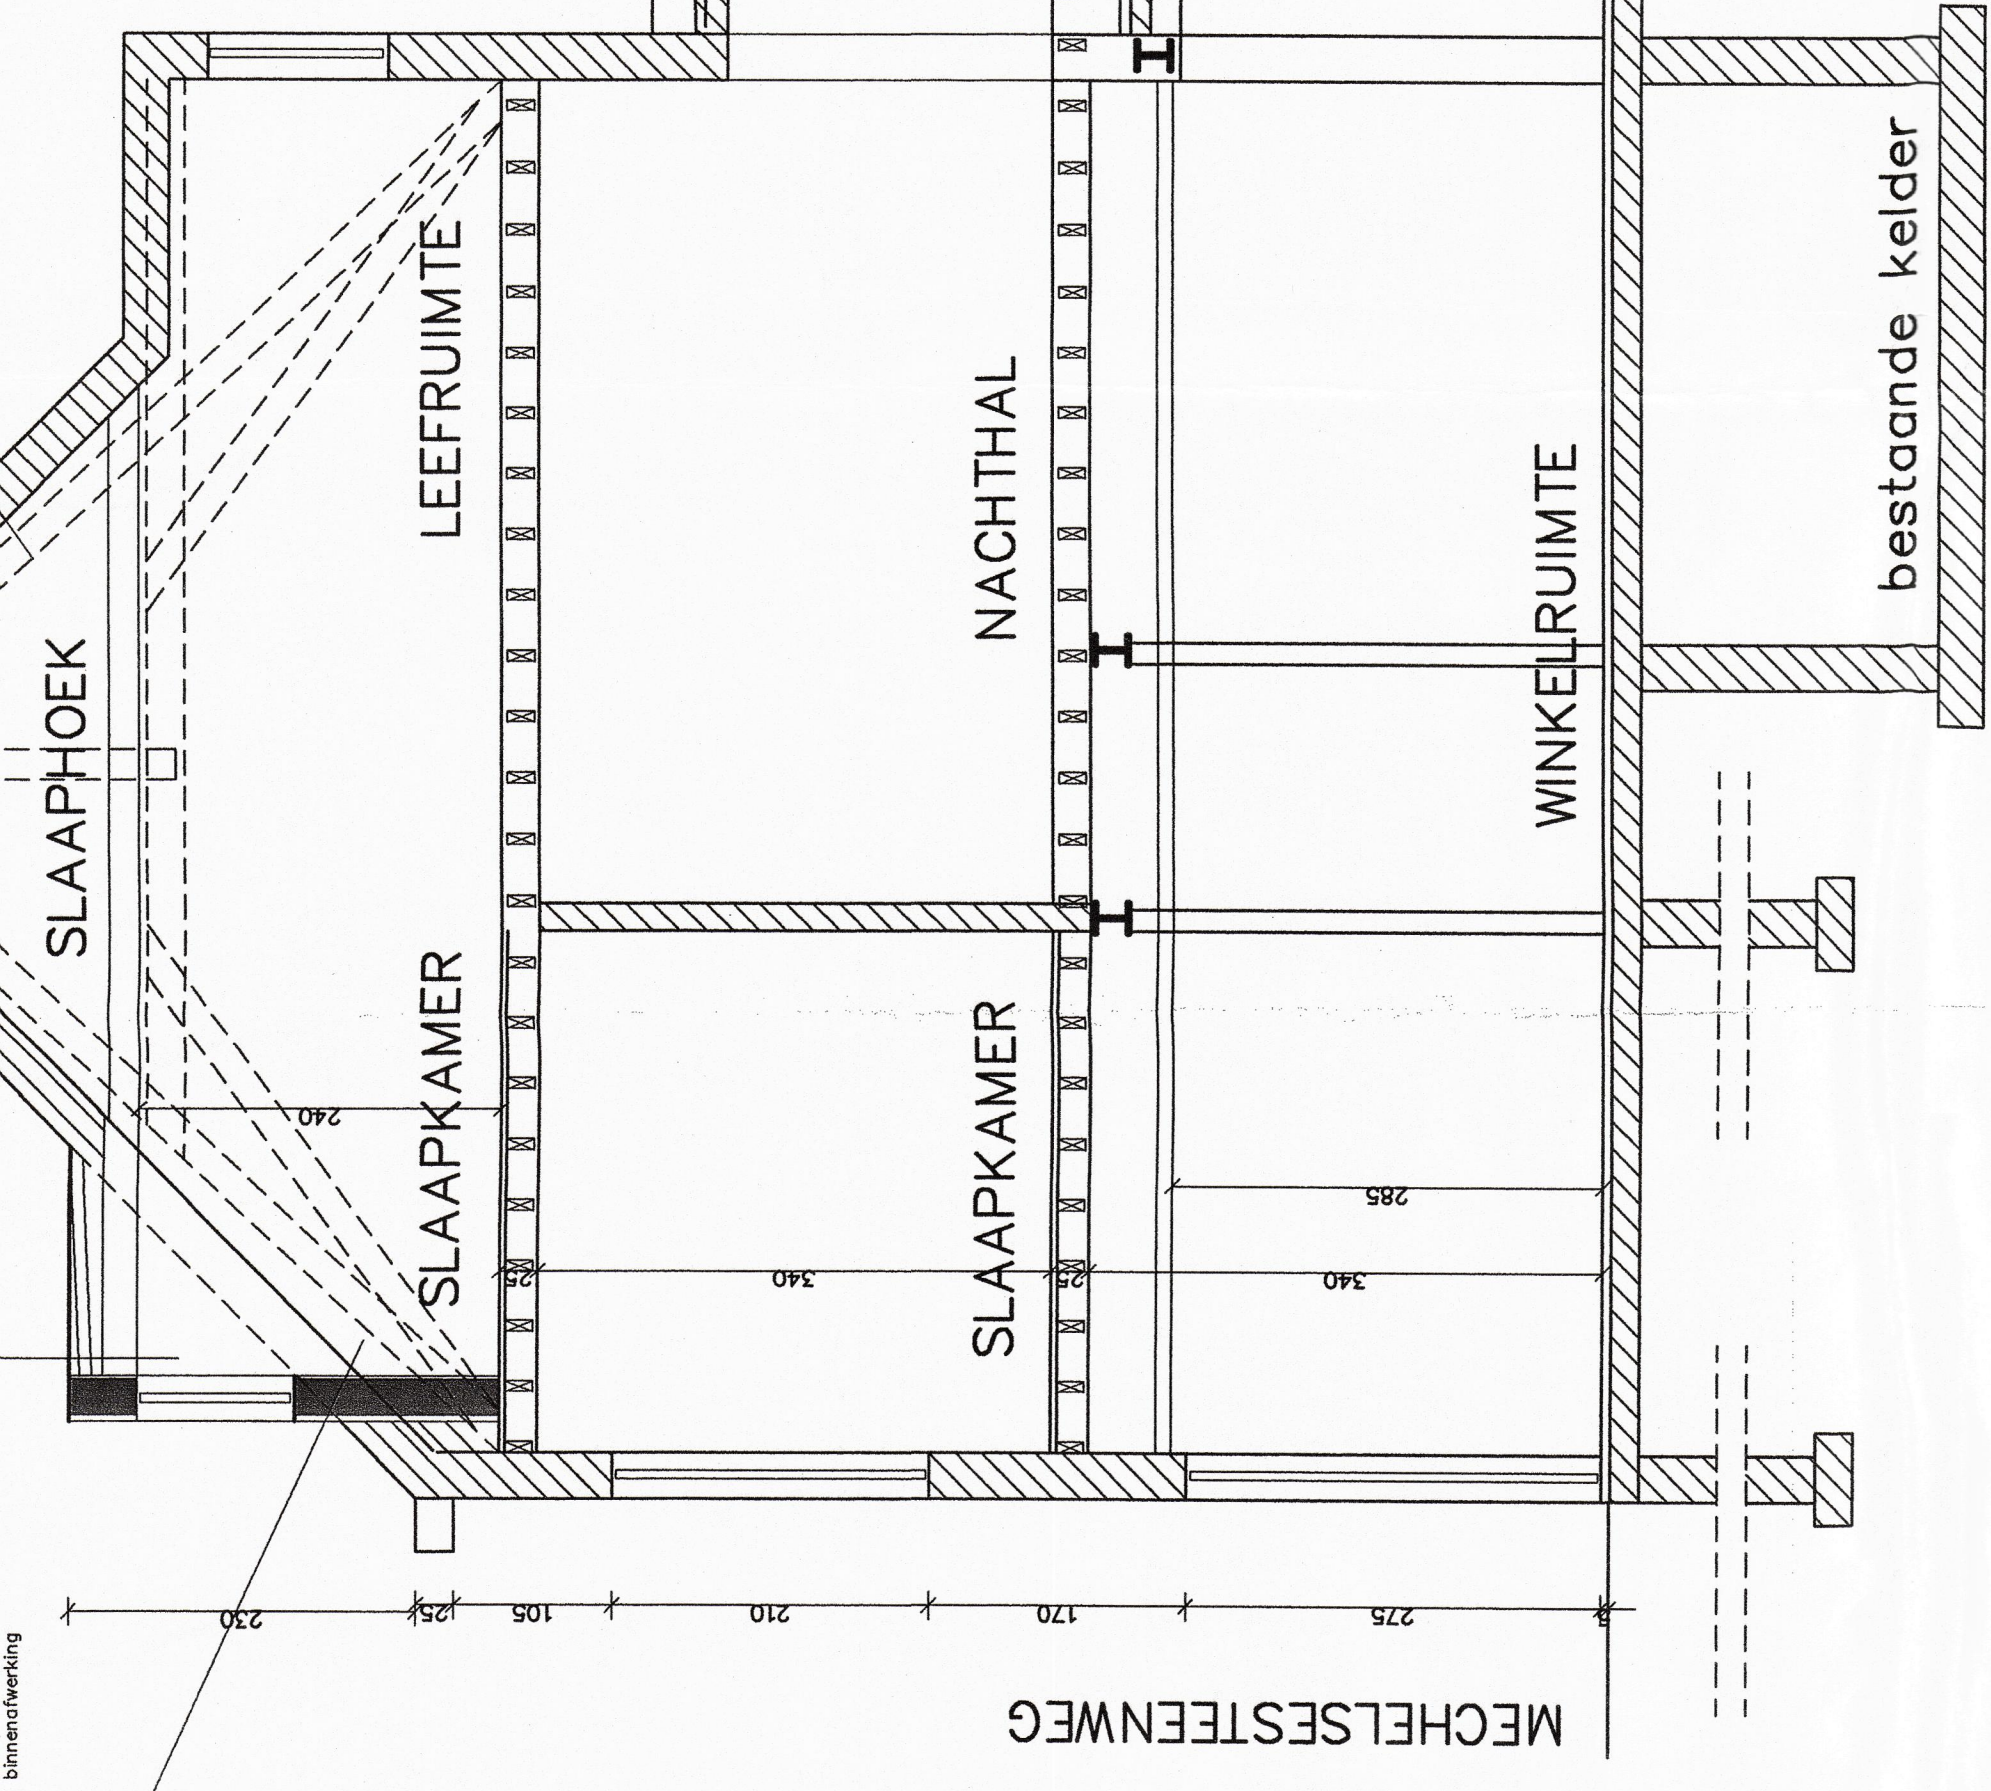


GRONDPLAN VERDIEPING
bestaande toestand
SCHAAL 1/100

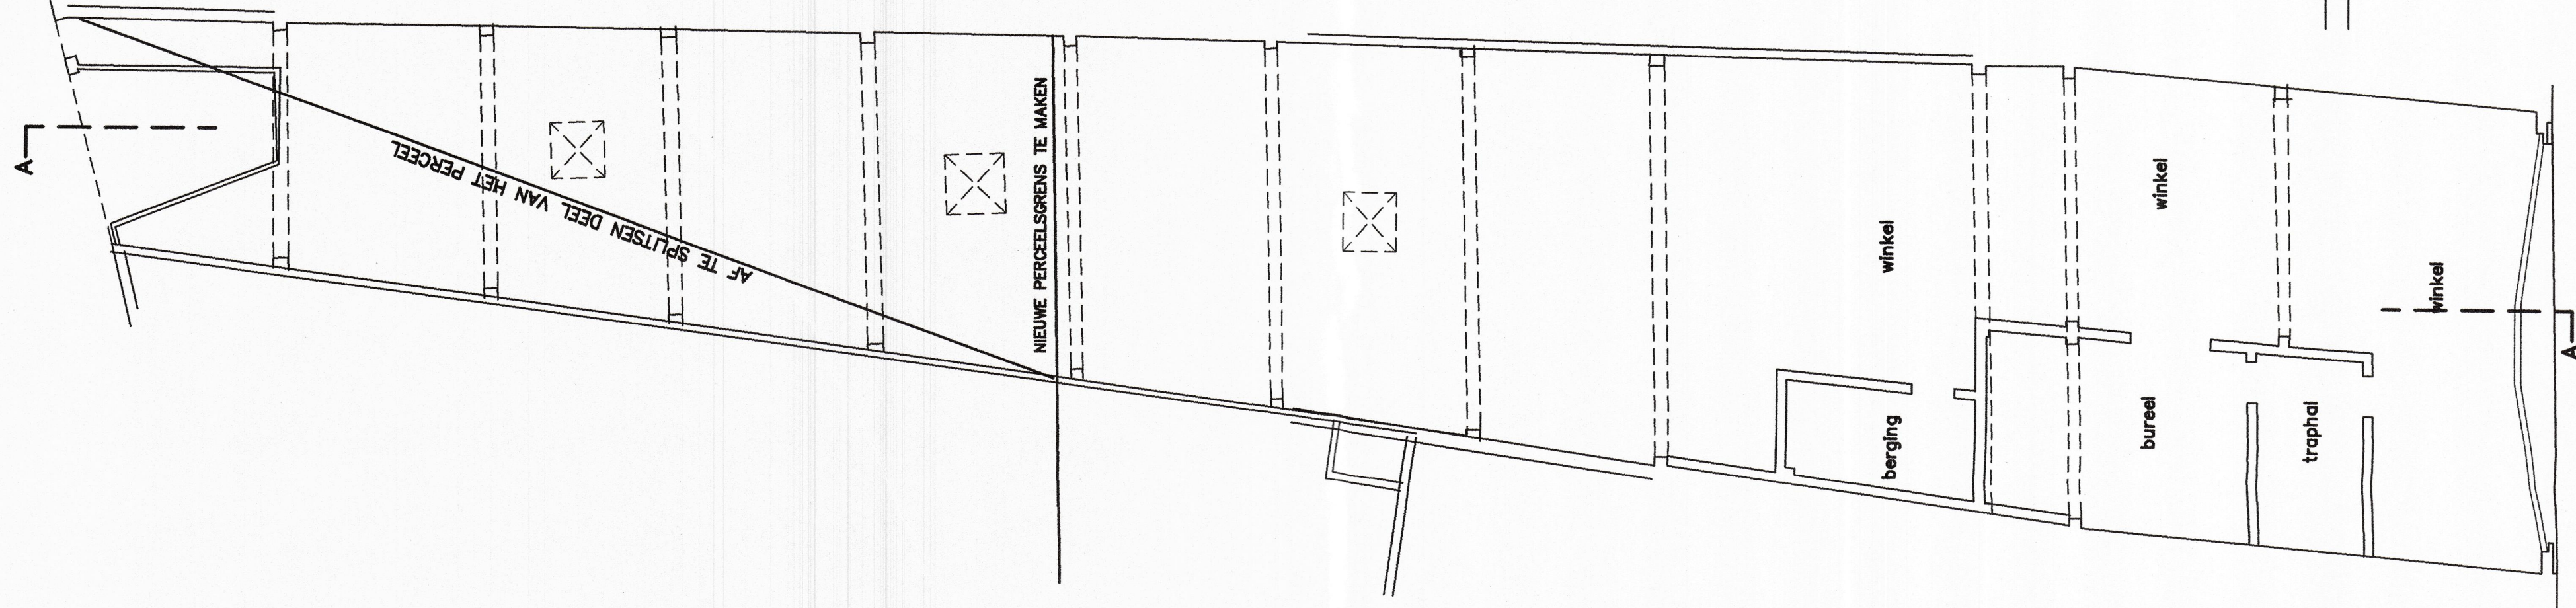


GRONDPLAN VERDIEPING
bestaande toestand
SCHAAL 1/100

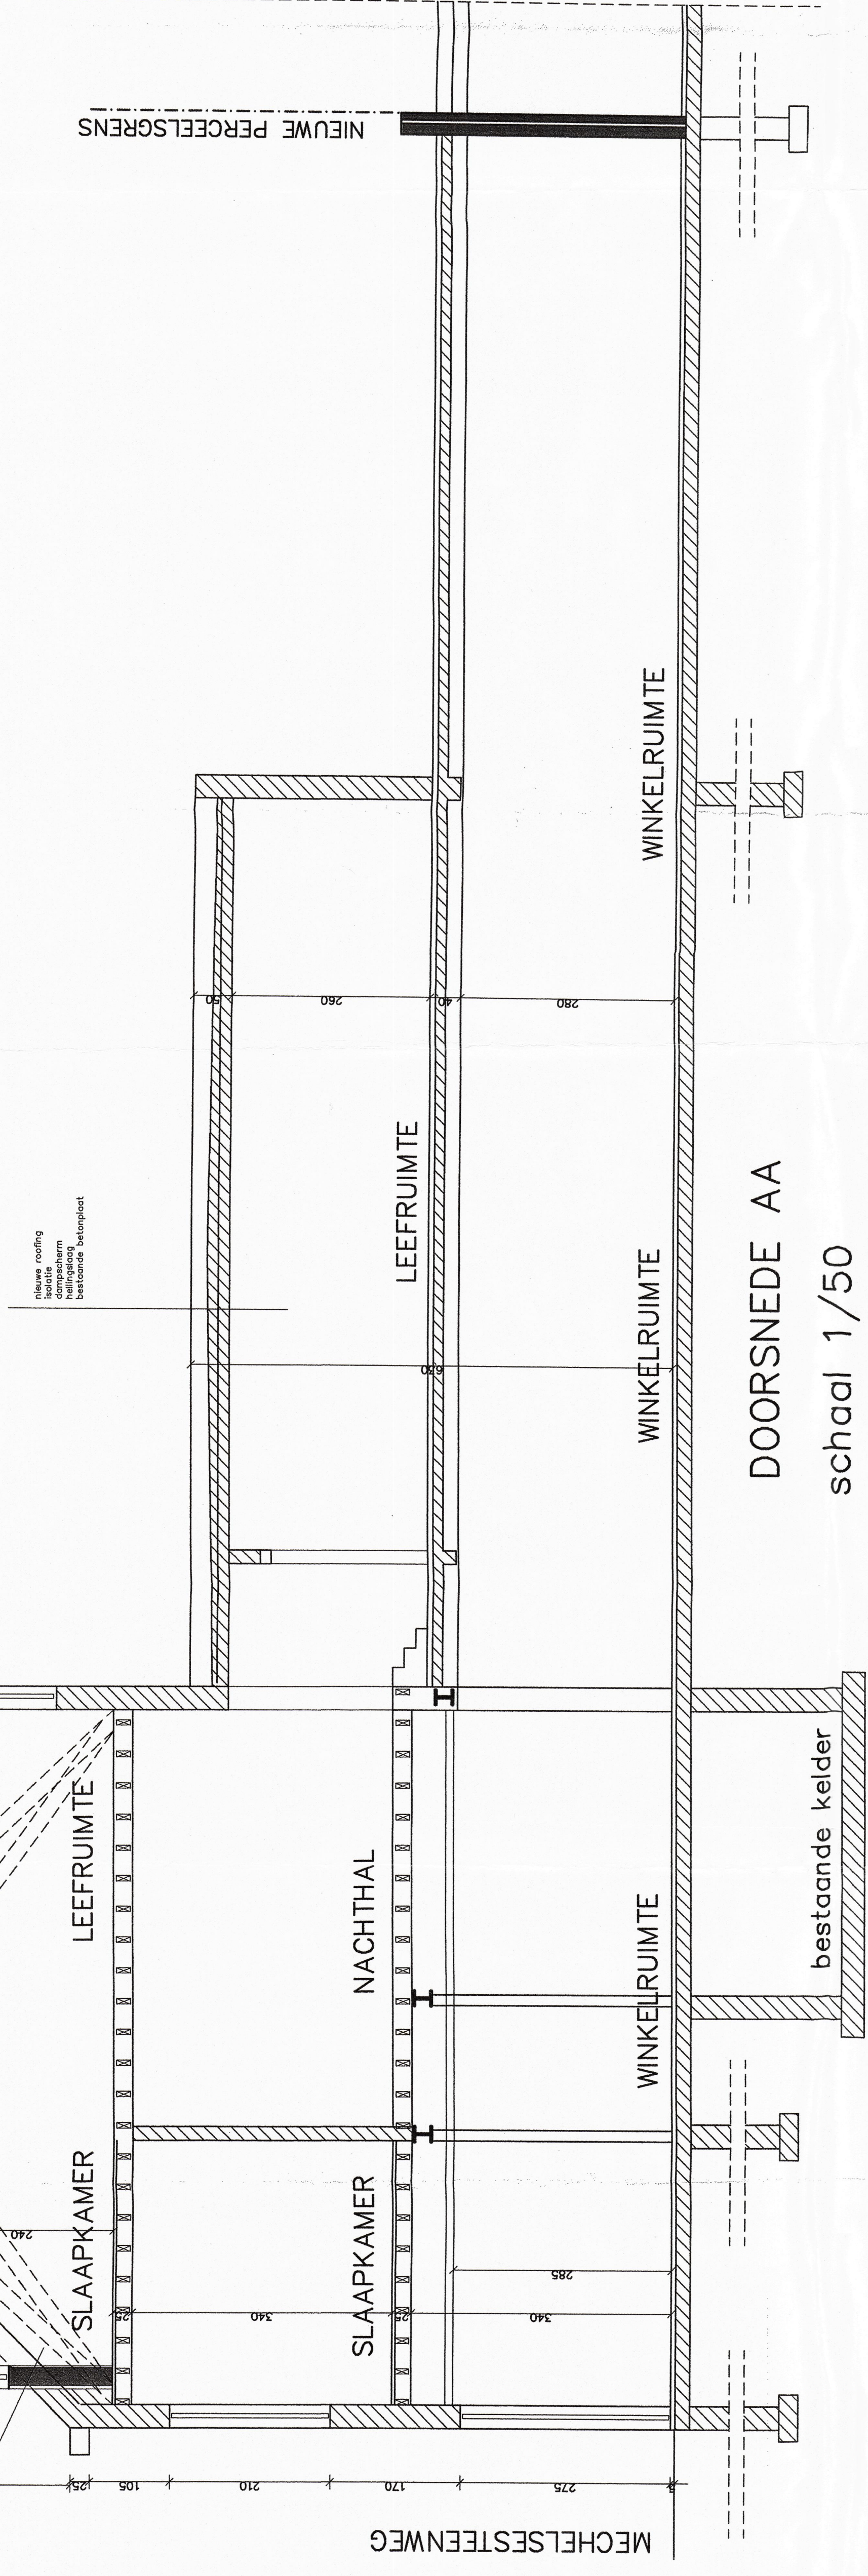


GRONDPLAN VERDIEPING
bestaande toestand
SCHAAL 1/100

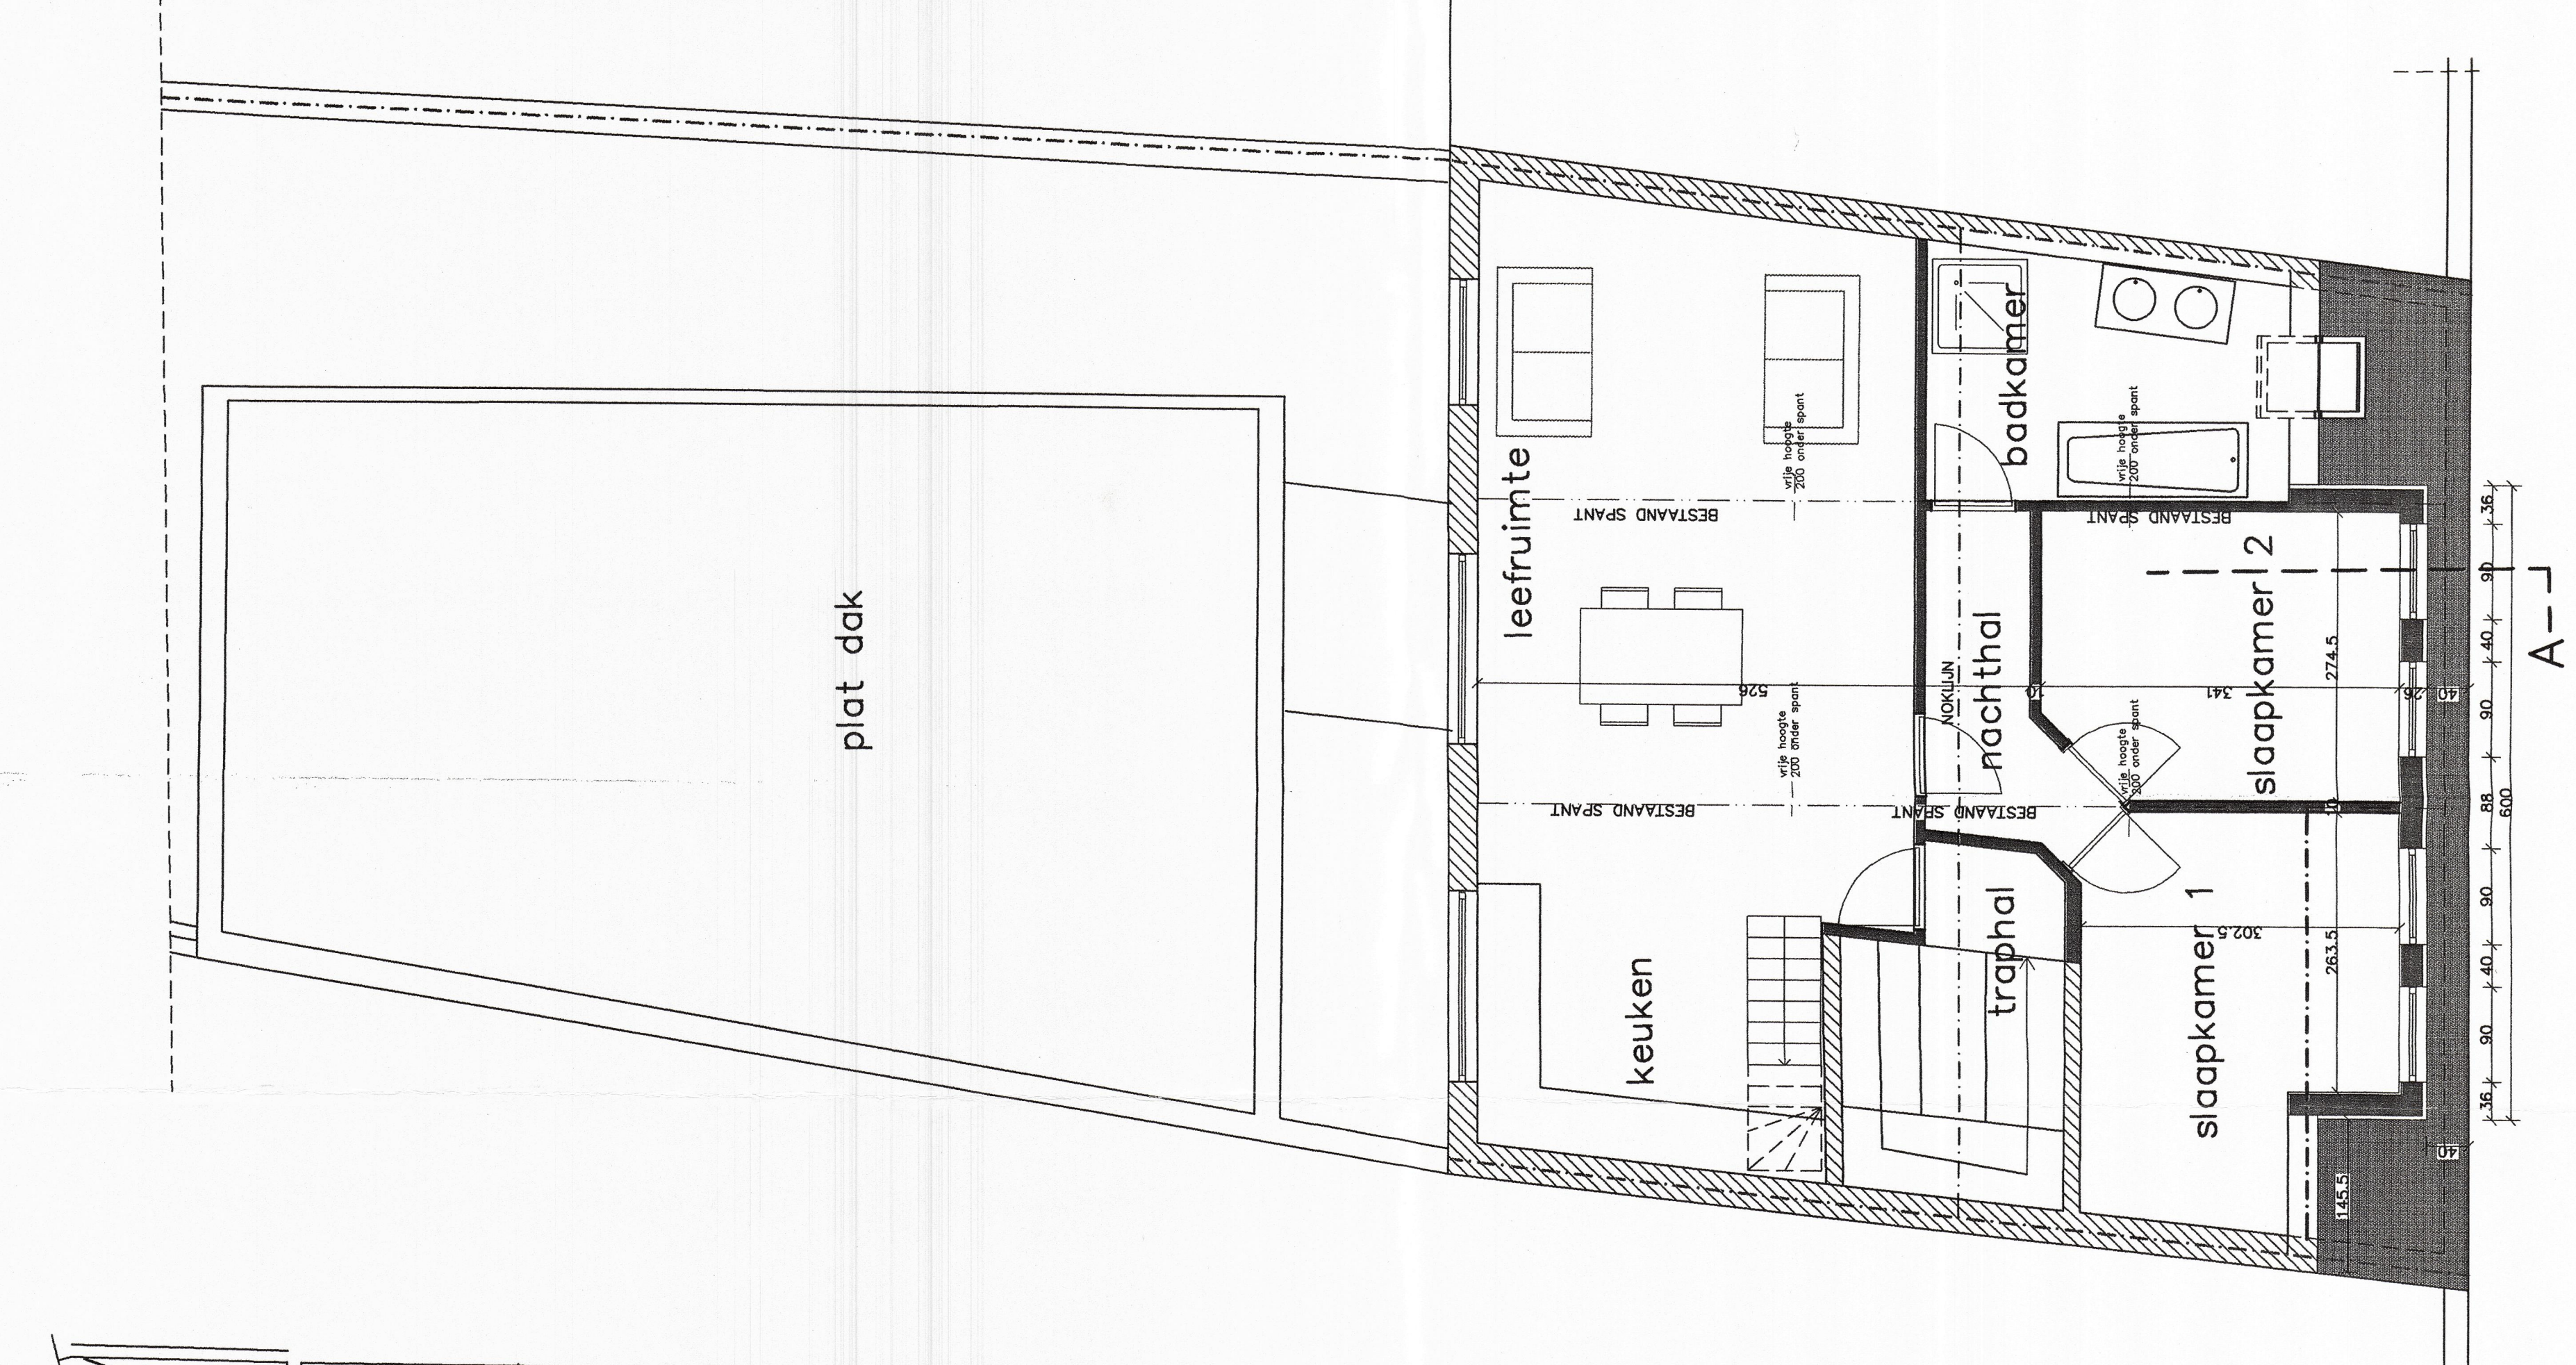

GRONDPLAN VERDIEPING
bestaande toestand
SCHAAL 1/100

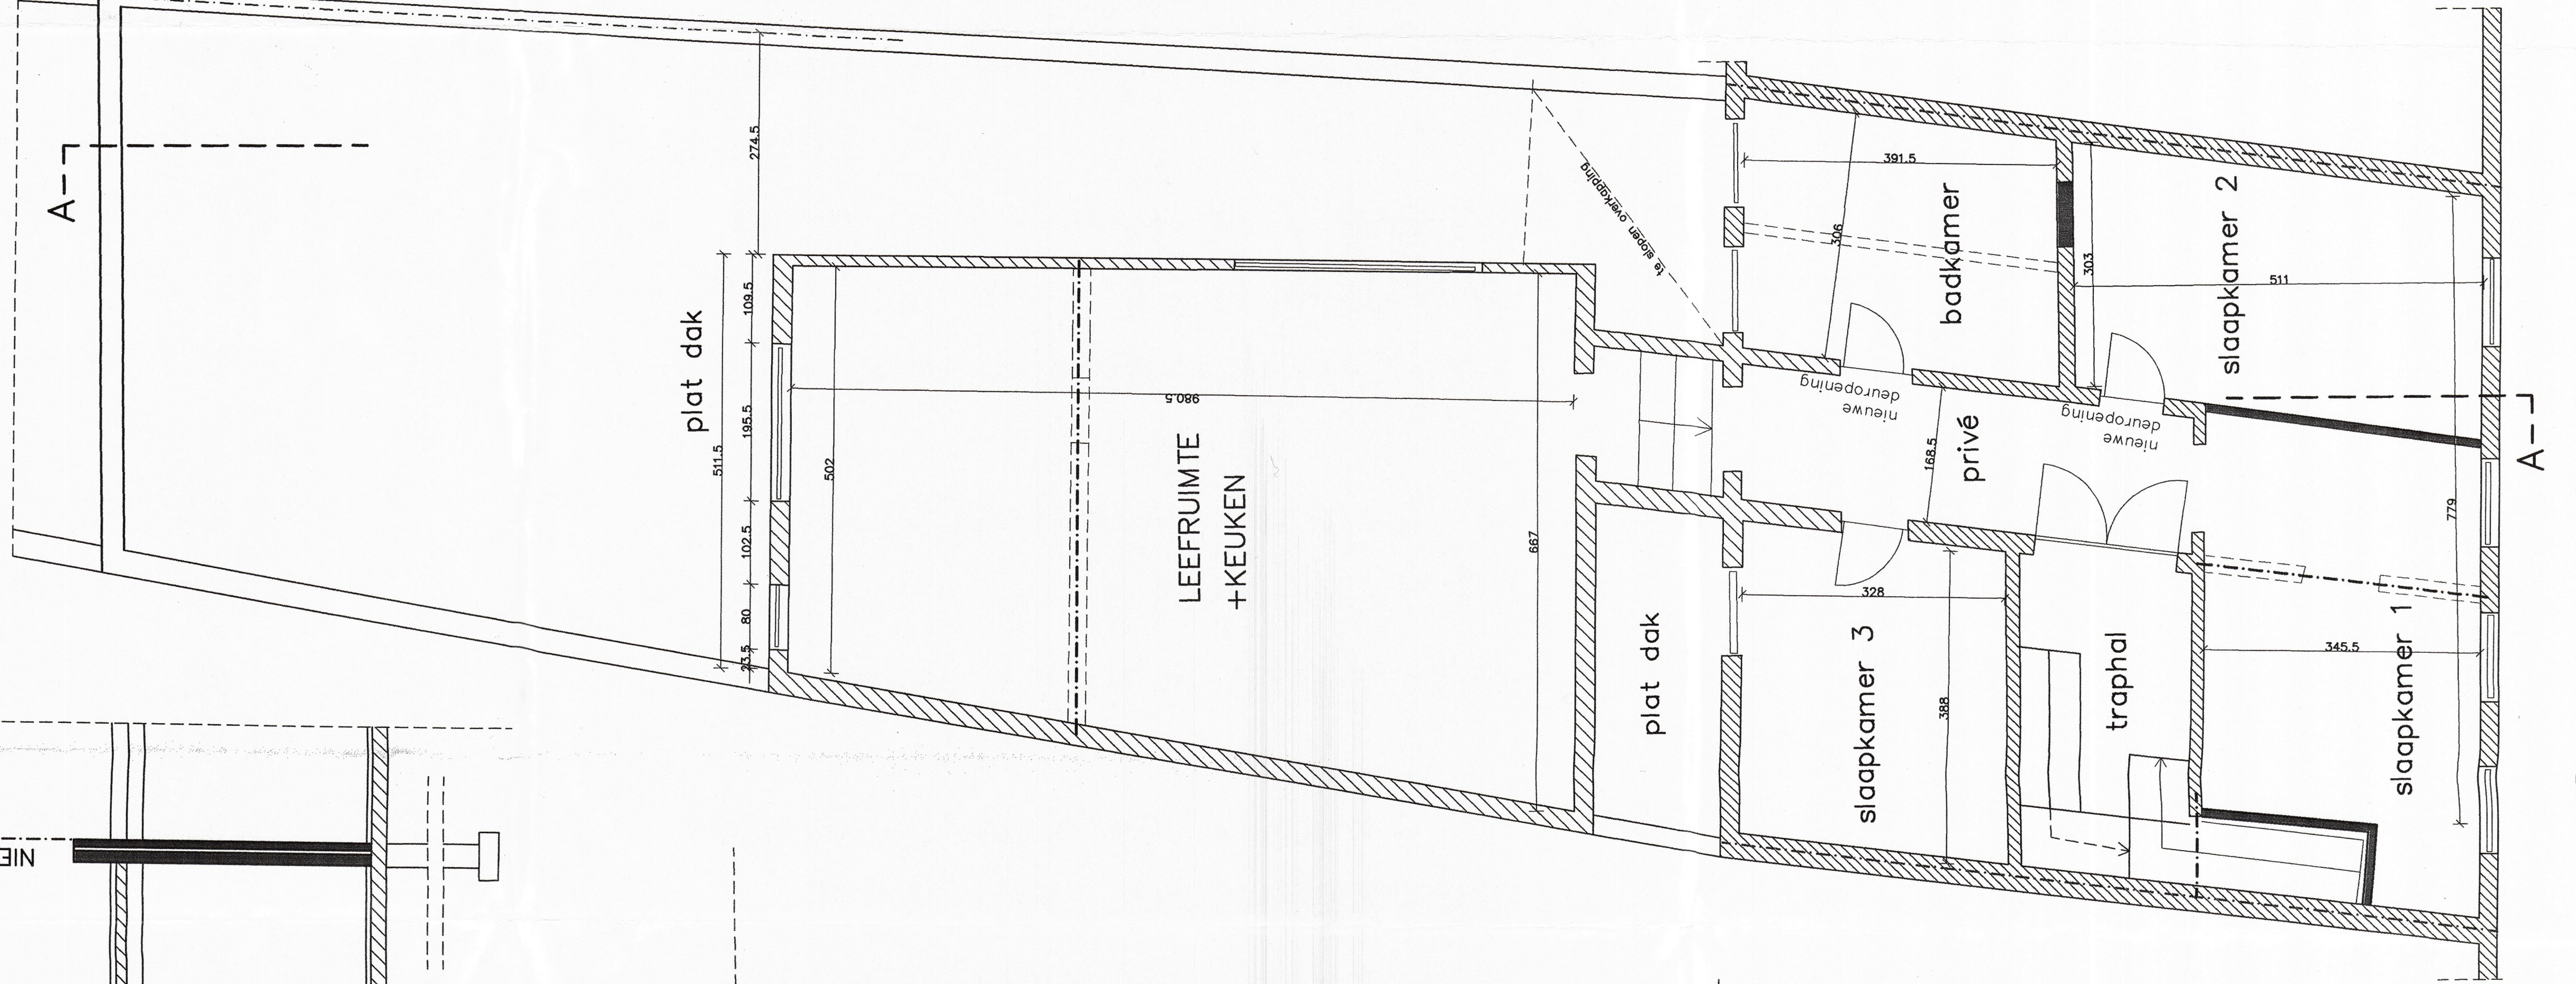


GRONDPLAN VERDIEPING
bestaande toestand
SCHAAL 1/100

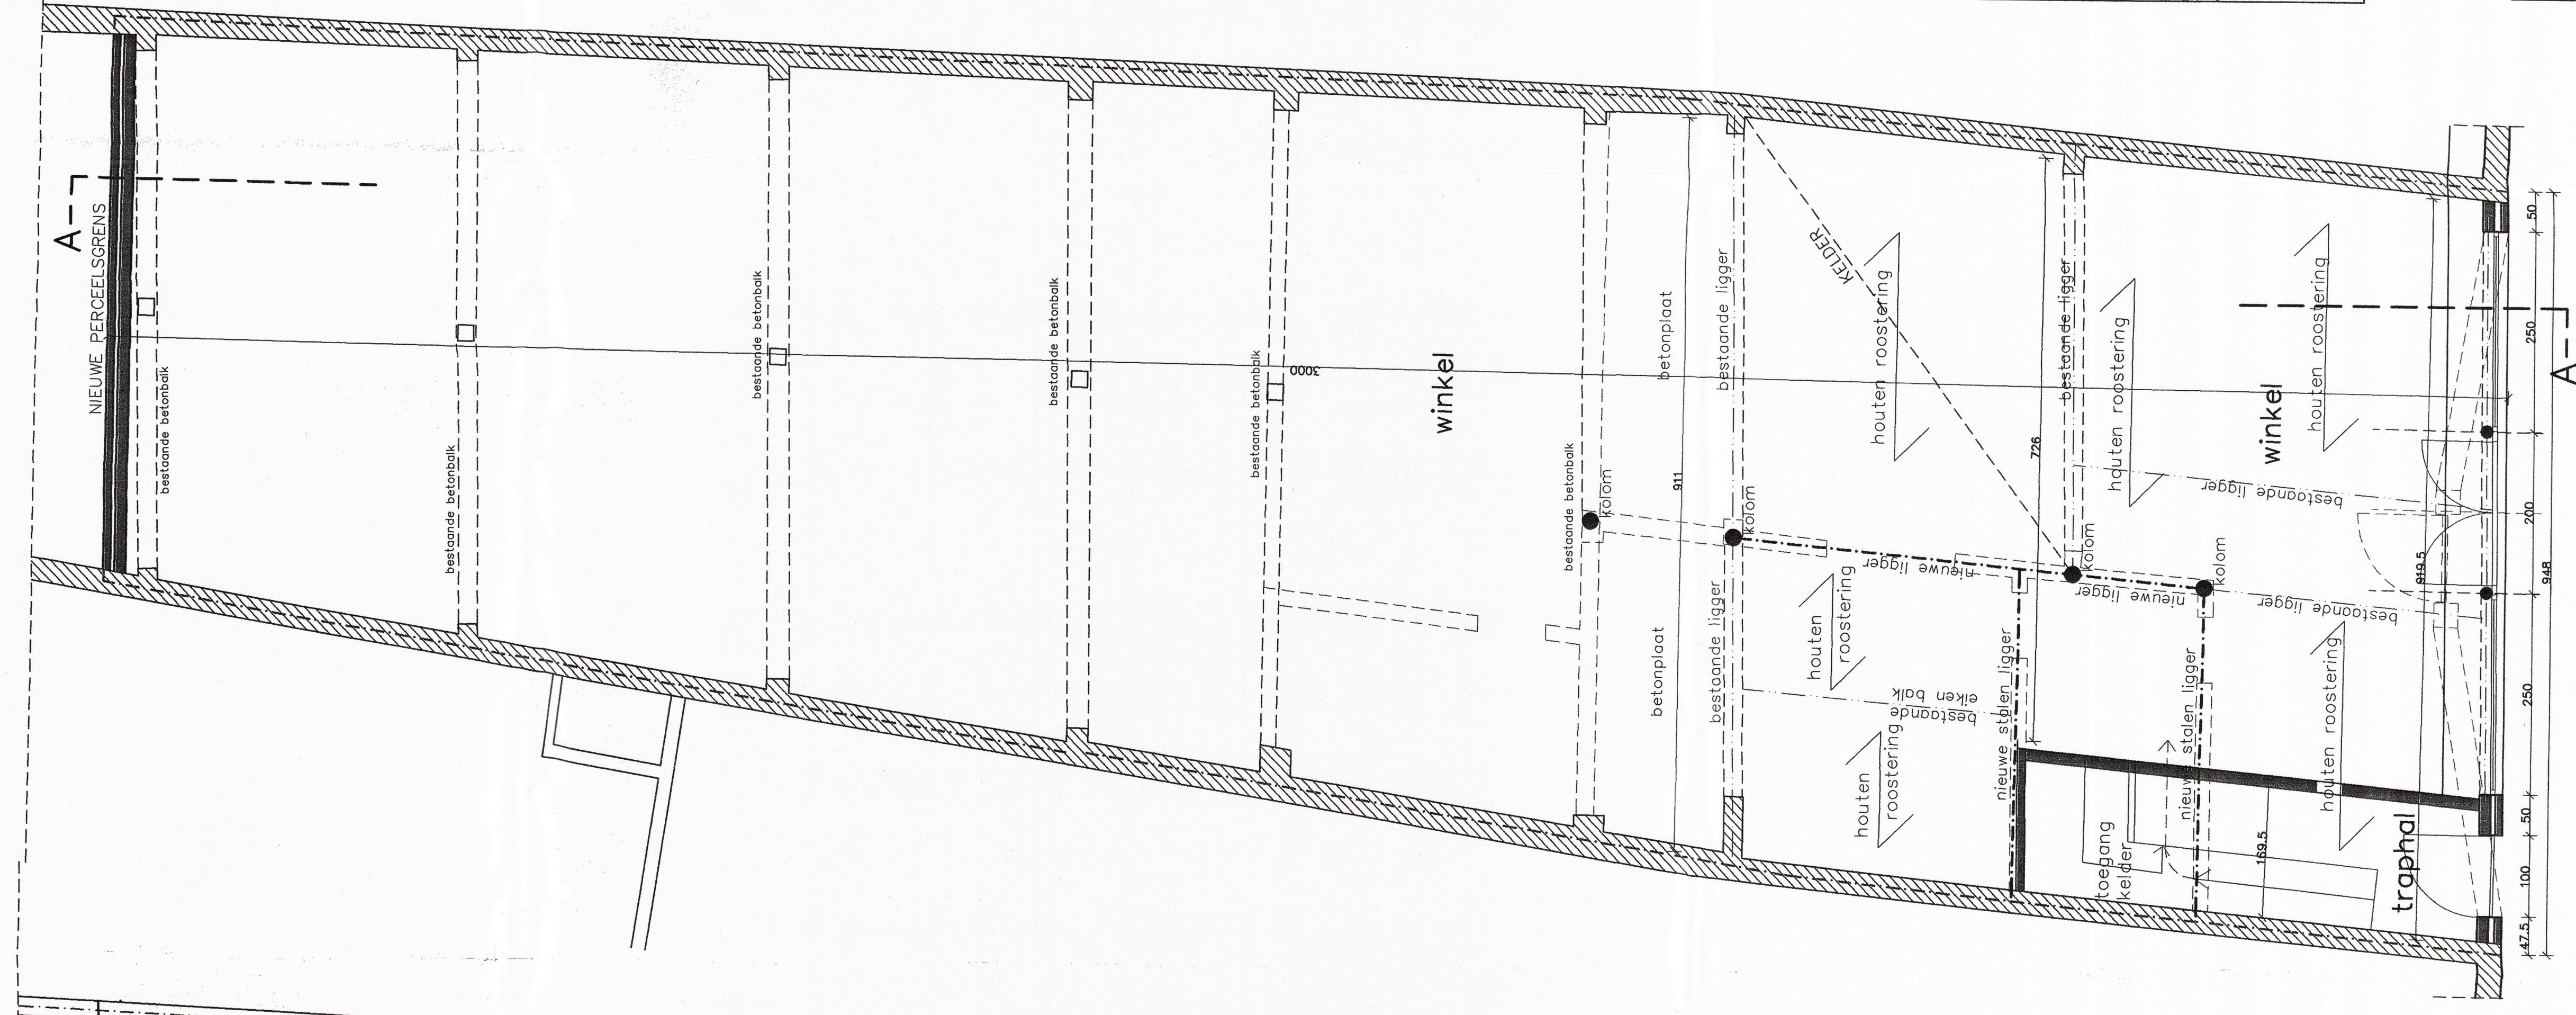


GRONDPLAN VERDIEPING
bestaande toestand
SCHAAL 1/100



GRONDPLAN VERDIEPING
bestaande toestand
SCHAAL 1/100

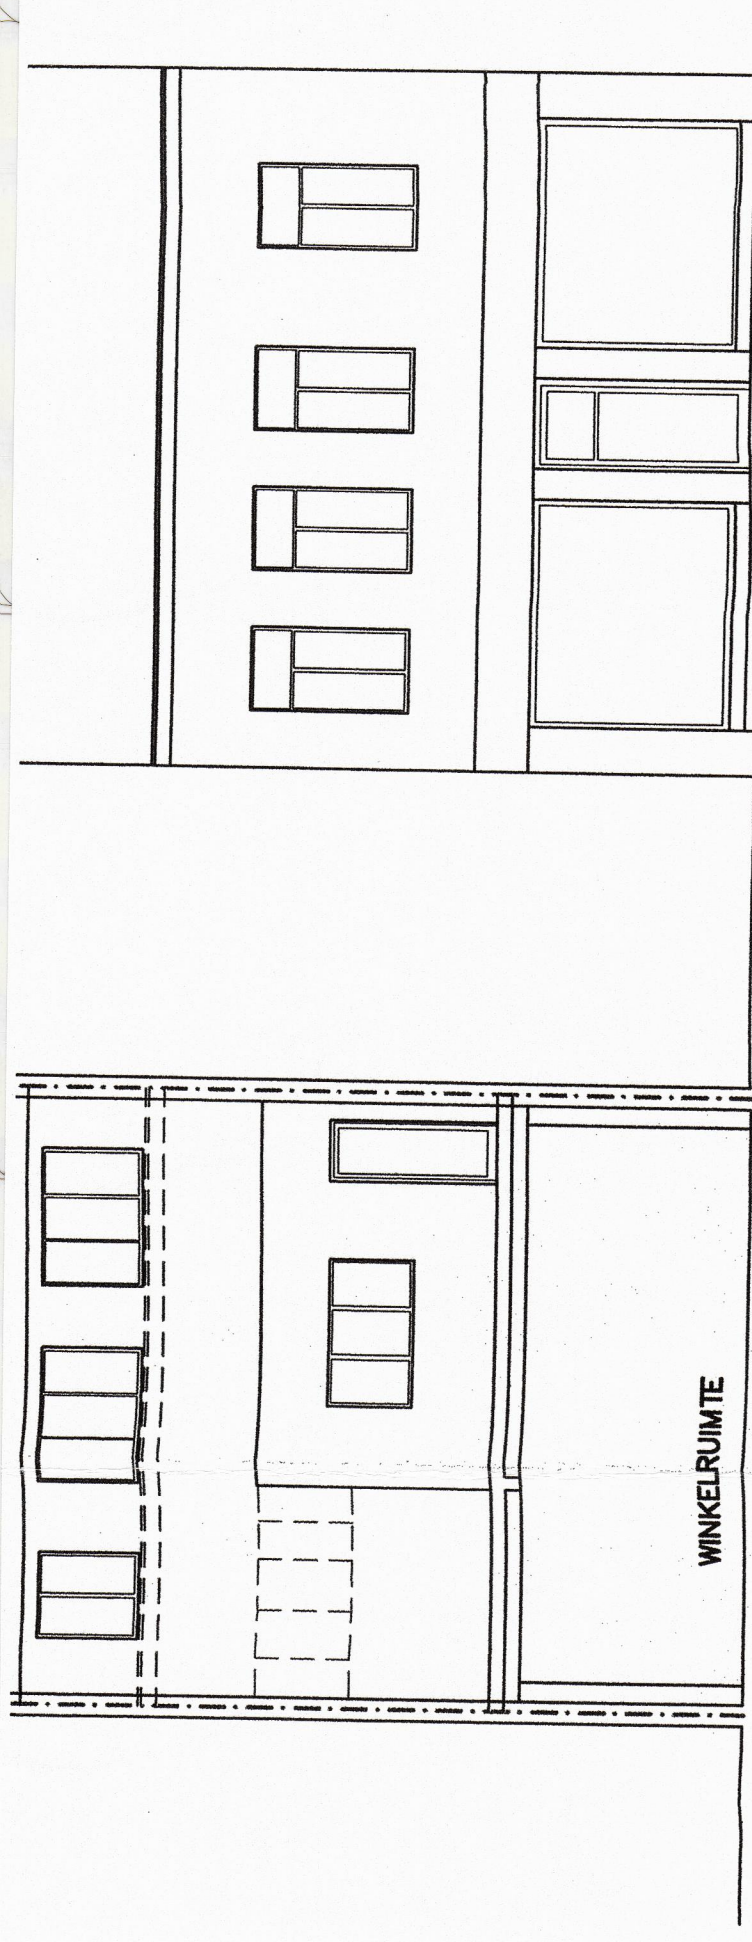


GRONDPLAN VERDIEPING
bestaande toestand
SCHAAL 1/100

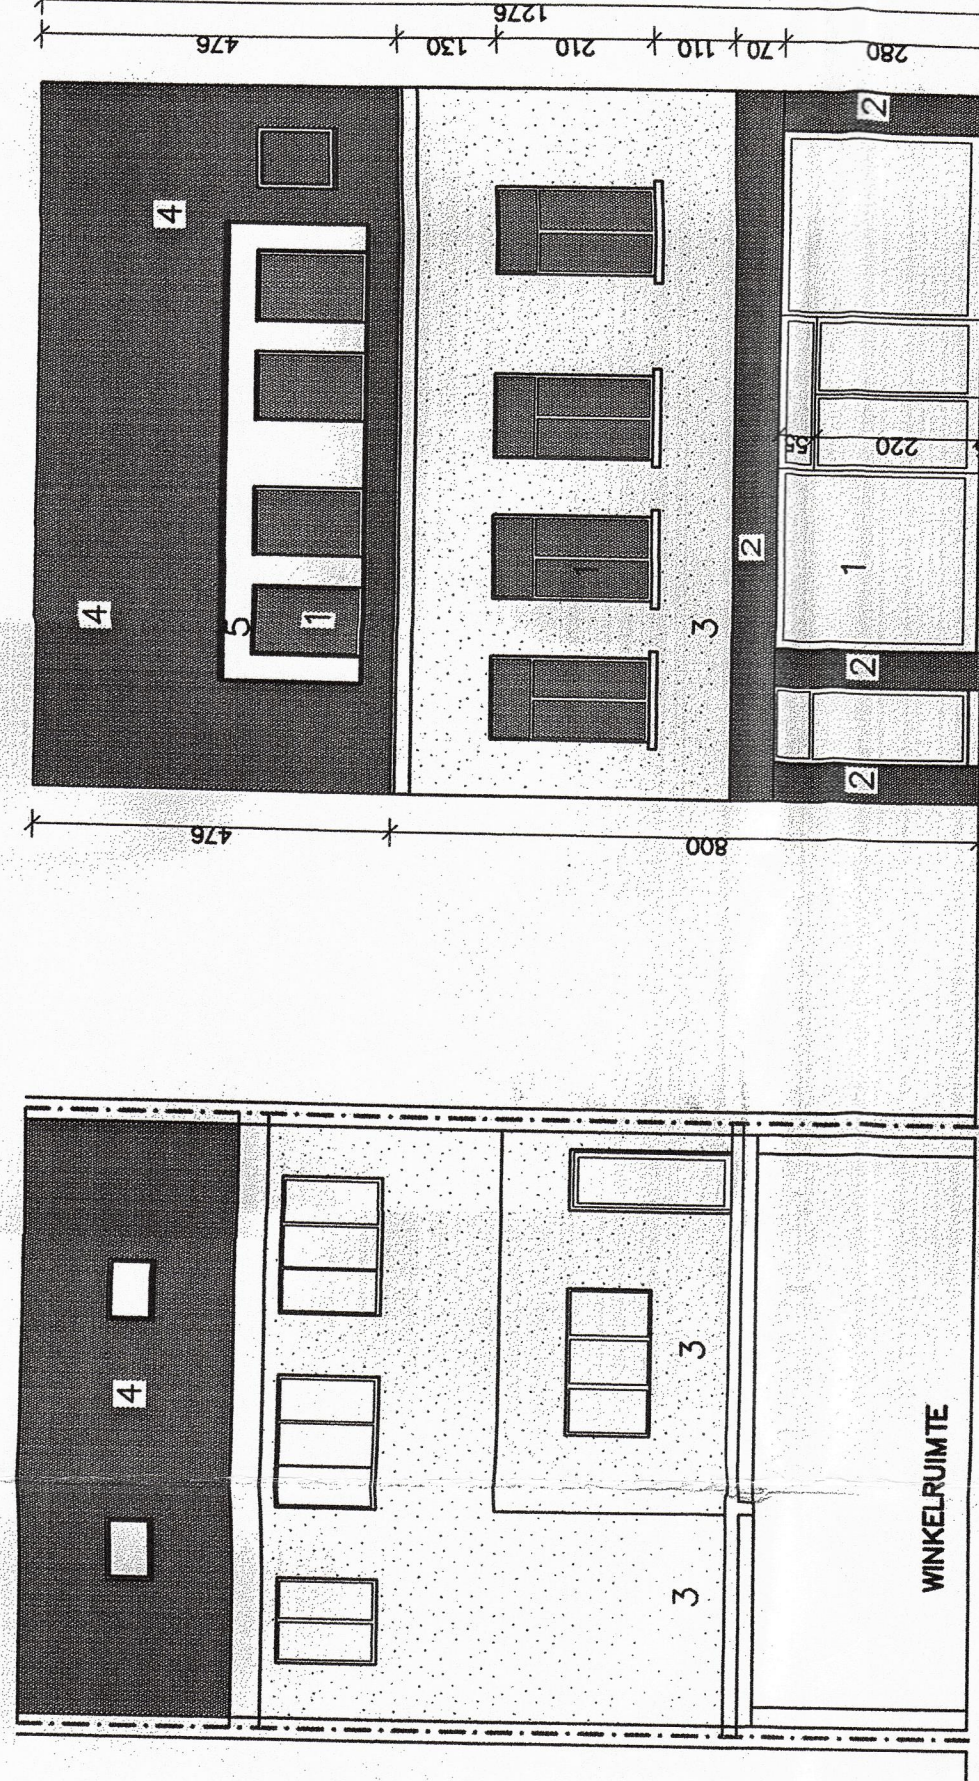


GRONDPLAN VERDIEPING
bestaande toestand
SCHAAL 1/100


gevelmaterialen na verbouwing
1 ramen - aluminium therm. onderbroken
2 blauwe hardsteen bekleding
3 sierpleister (niet of zonder isolatie)
4 isolatie
5 zinken bekleding staande raad

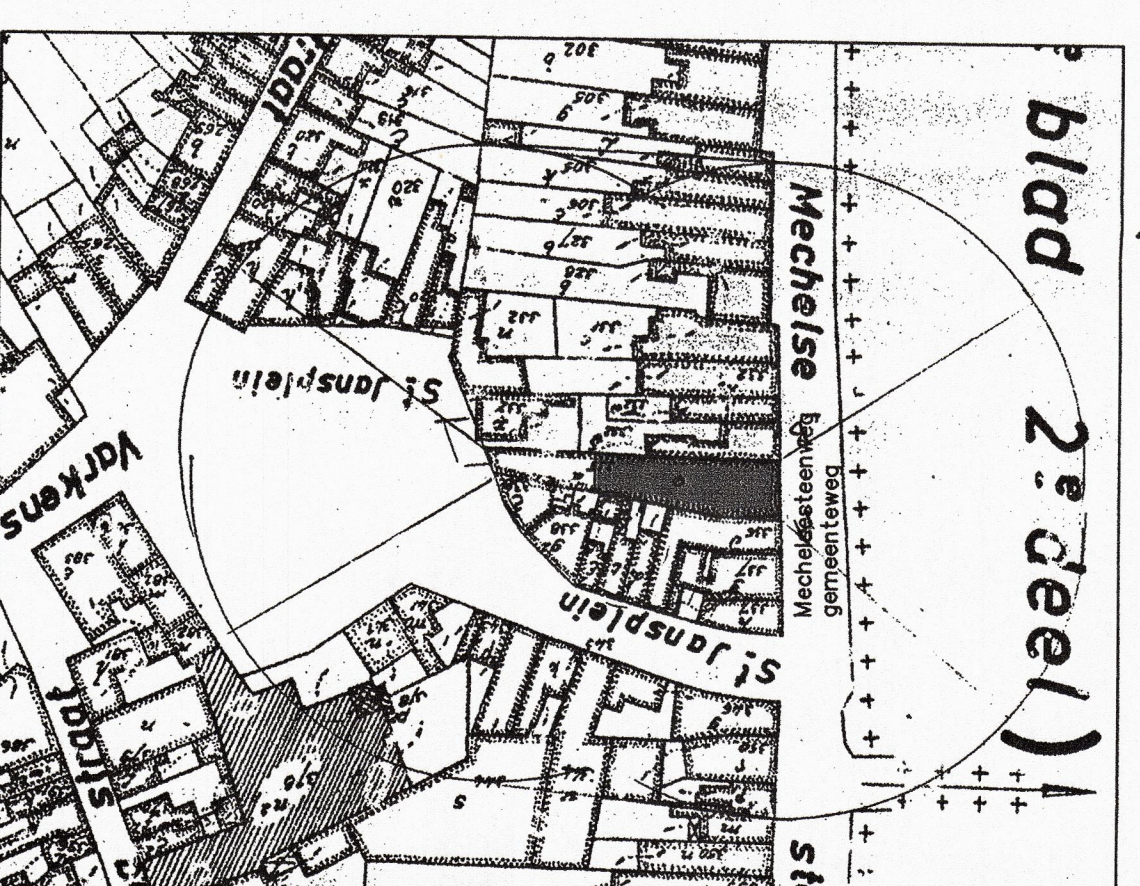


GRONDPLAN VERDIEPING
bestaande toestand
SCHAAL 1/100

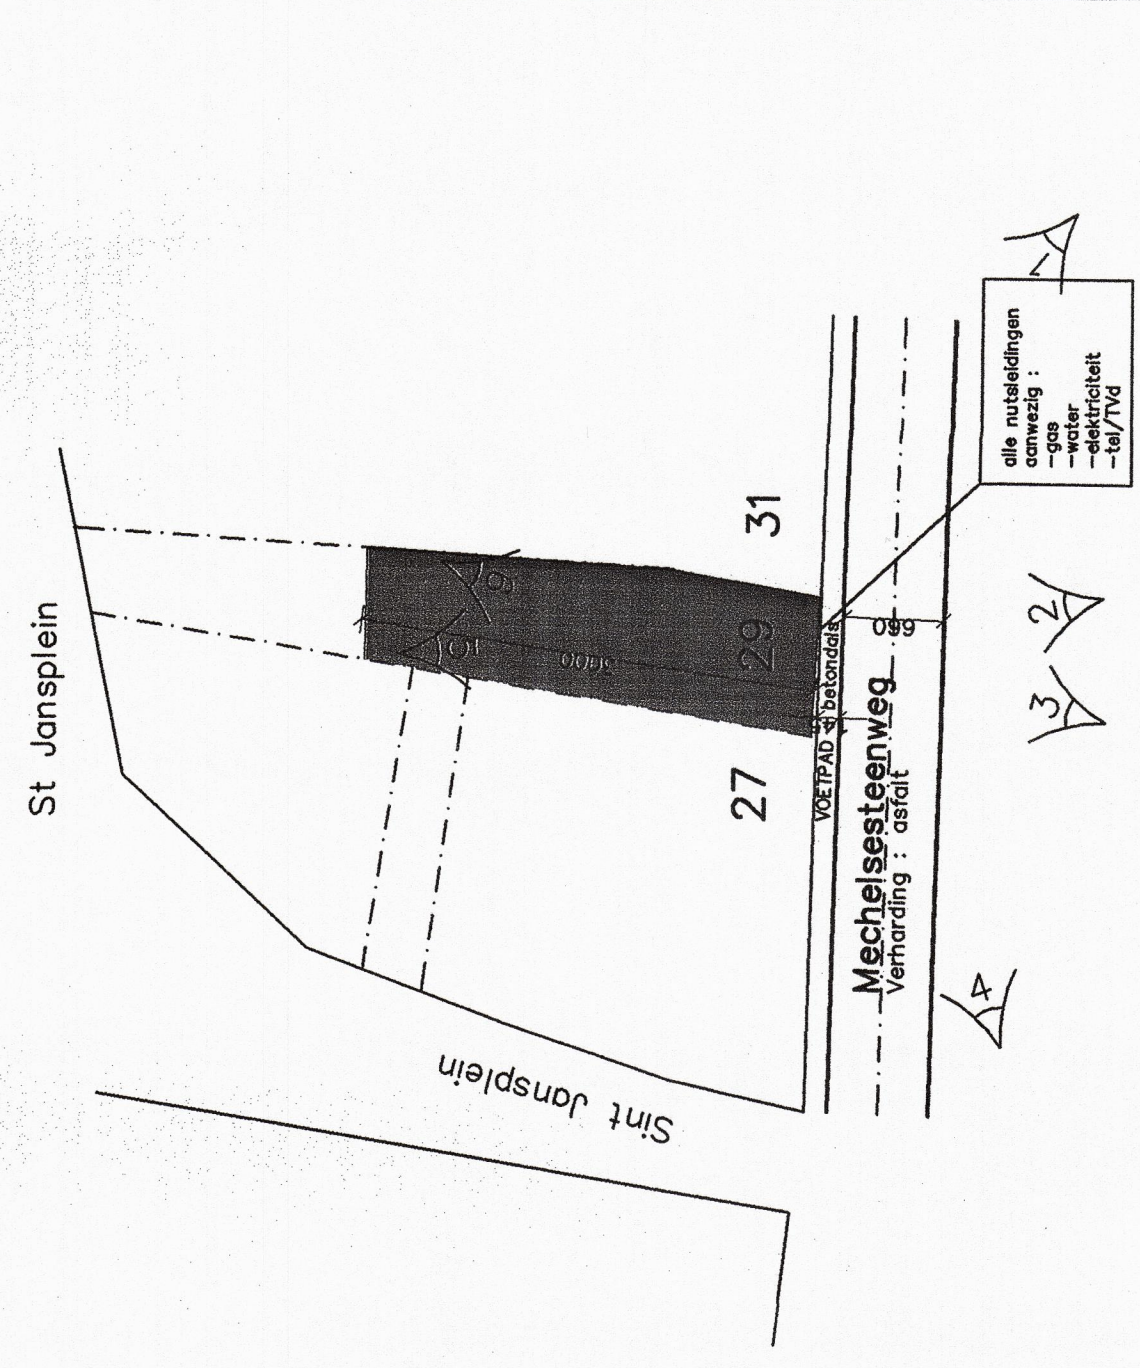

GRONDPLAN VERDIEPING
bestaande toestand
SCHAAL 1/100

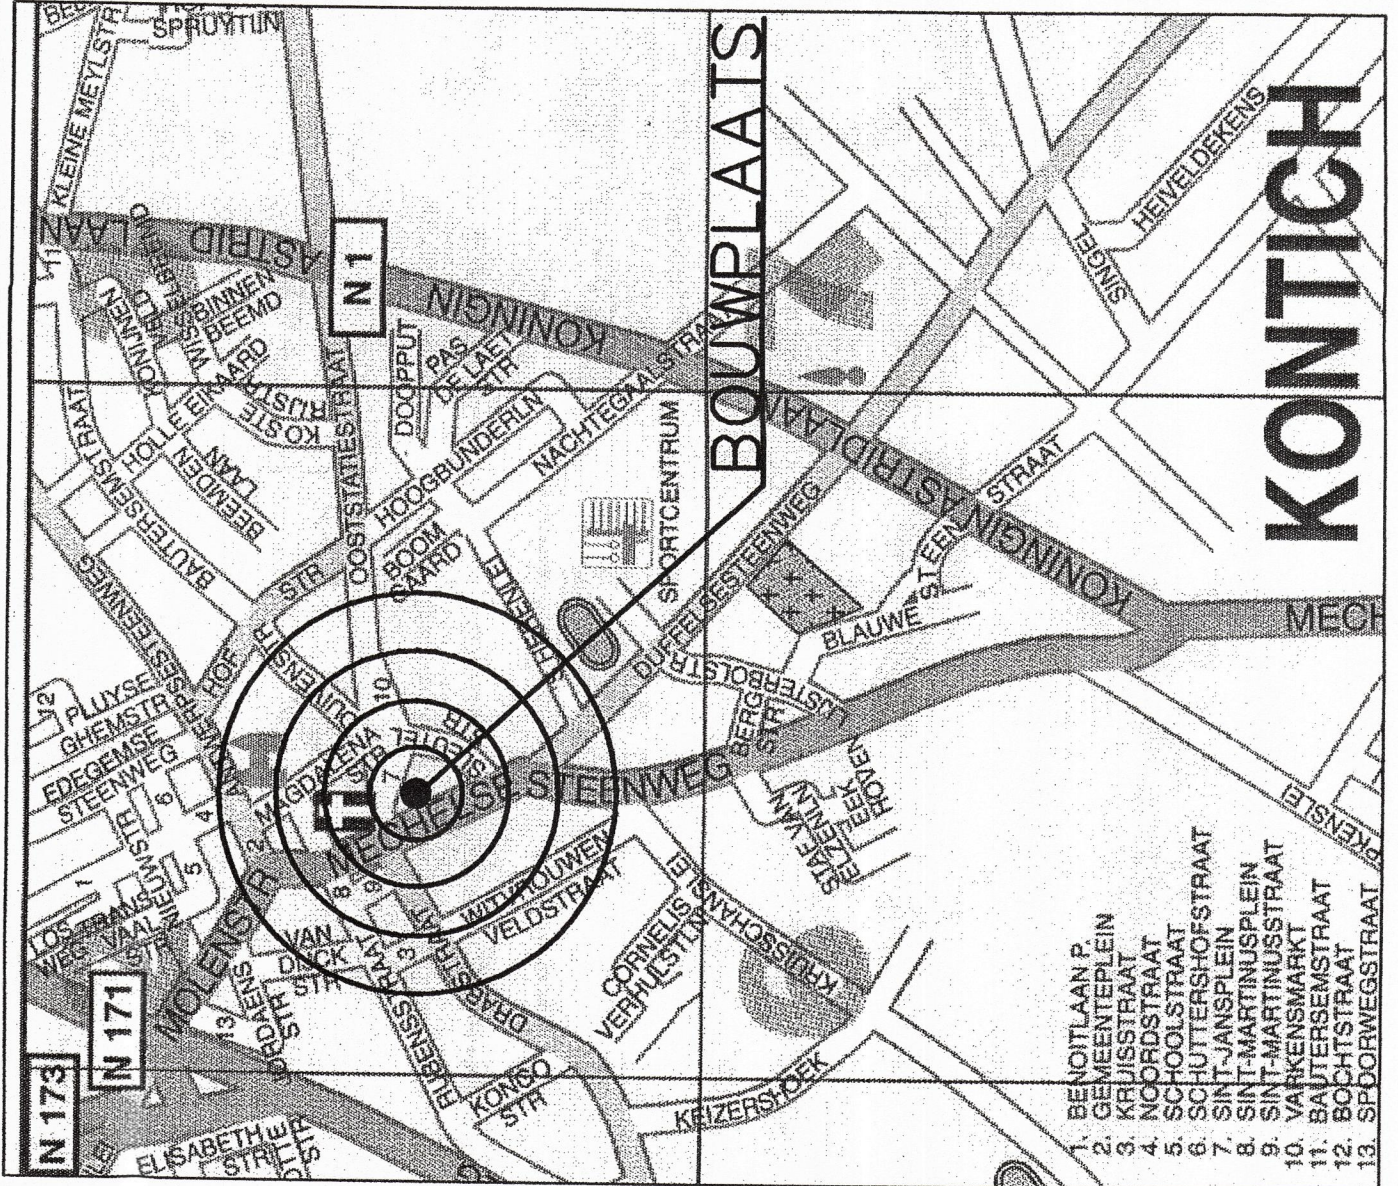

GRONDPLAN VERDIEPING
bestaande toestand
SCHAAL 1/100

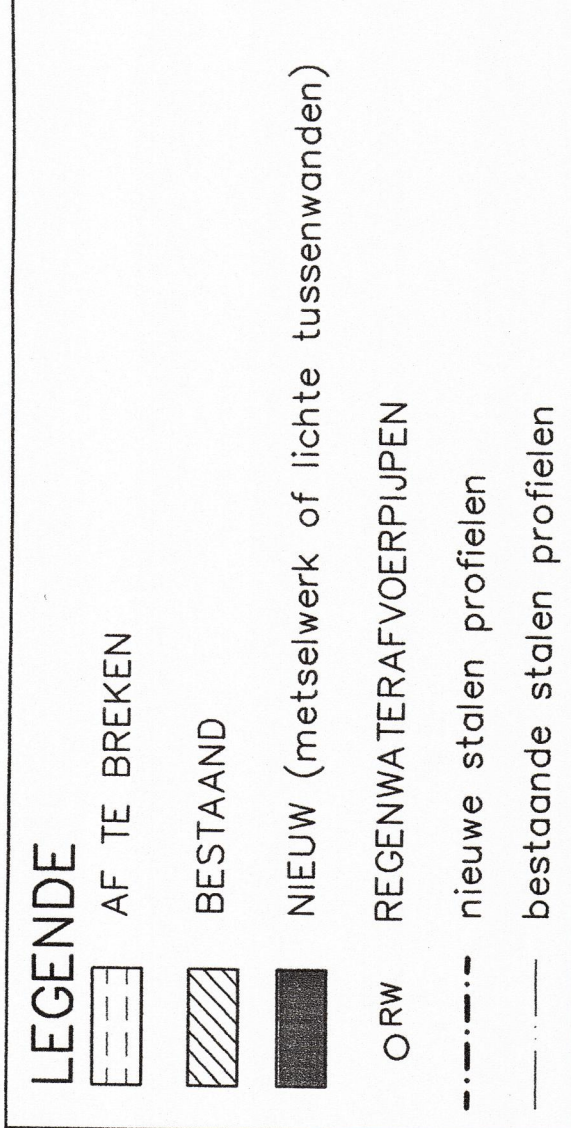

GRONDPLAN VERDIEPING
bestaande toestand
SCHAAL 1/100

LUC MICHOEL - GERO MERTENS - THOMAS SCHOLERS INGENIEURS ARCHITECT ZAMENHOPLAAN 3 - 2000 SCHOTEN - TEL. 03/985 08 00 - FAX 03/985 08 91	
PROVINCIE GEMEENTE	ANTWERPEN KONTICH
ONTWERP LIGGING	VERBOUWING WINKELPAND + APP. Mechelsesteenweg 29 2550 Kontich
KAD. SECTIE BOUWHEER	2de Afd. C 335 a MARIEEN - VAN DE WAUWER Kilaanstraat 90 2570 Duffel
VOOR AKKOORD : 12 Januari 2004 DE BOUWHEER, College in zitting van Secretaris Burgemeester L. Dom A. Vanden Secretaris Burgemeester r. L. Michiel r. G. Mertens r. T. Scholiers	
VOOR AKKOORD : DE ARCHITECT, r. L. Michiel r. G. Mertens r. T. Scholiers	
1/1	BOUWAANVRAAG
PLANNEN - GEVELS - SNEDEN - INPLANTING	
SCHAAL	1/50 1/100 1/1250 1/500 1/10.000
WIJZIGINGEN	
DATUM : 3/12/03	TEK. : 2003/172/BA/1 DOSSIER : 2003 A 17