
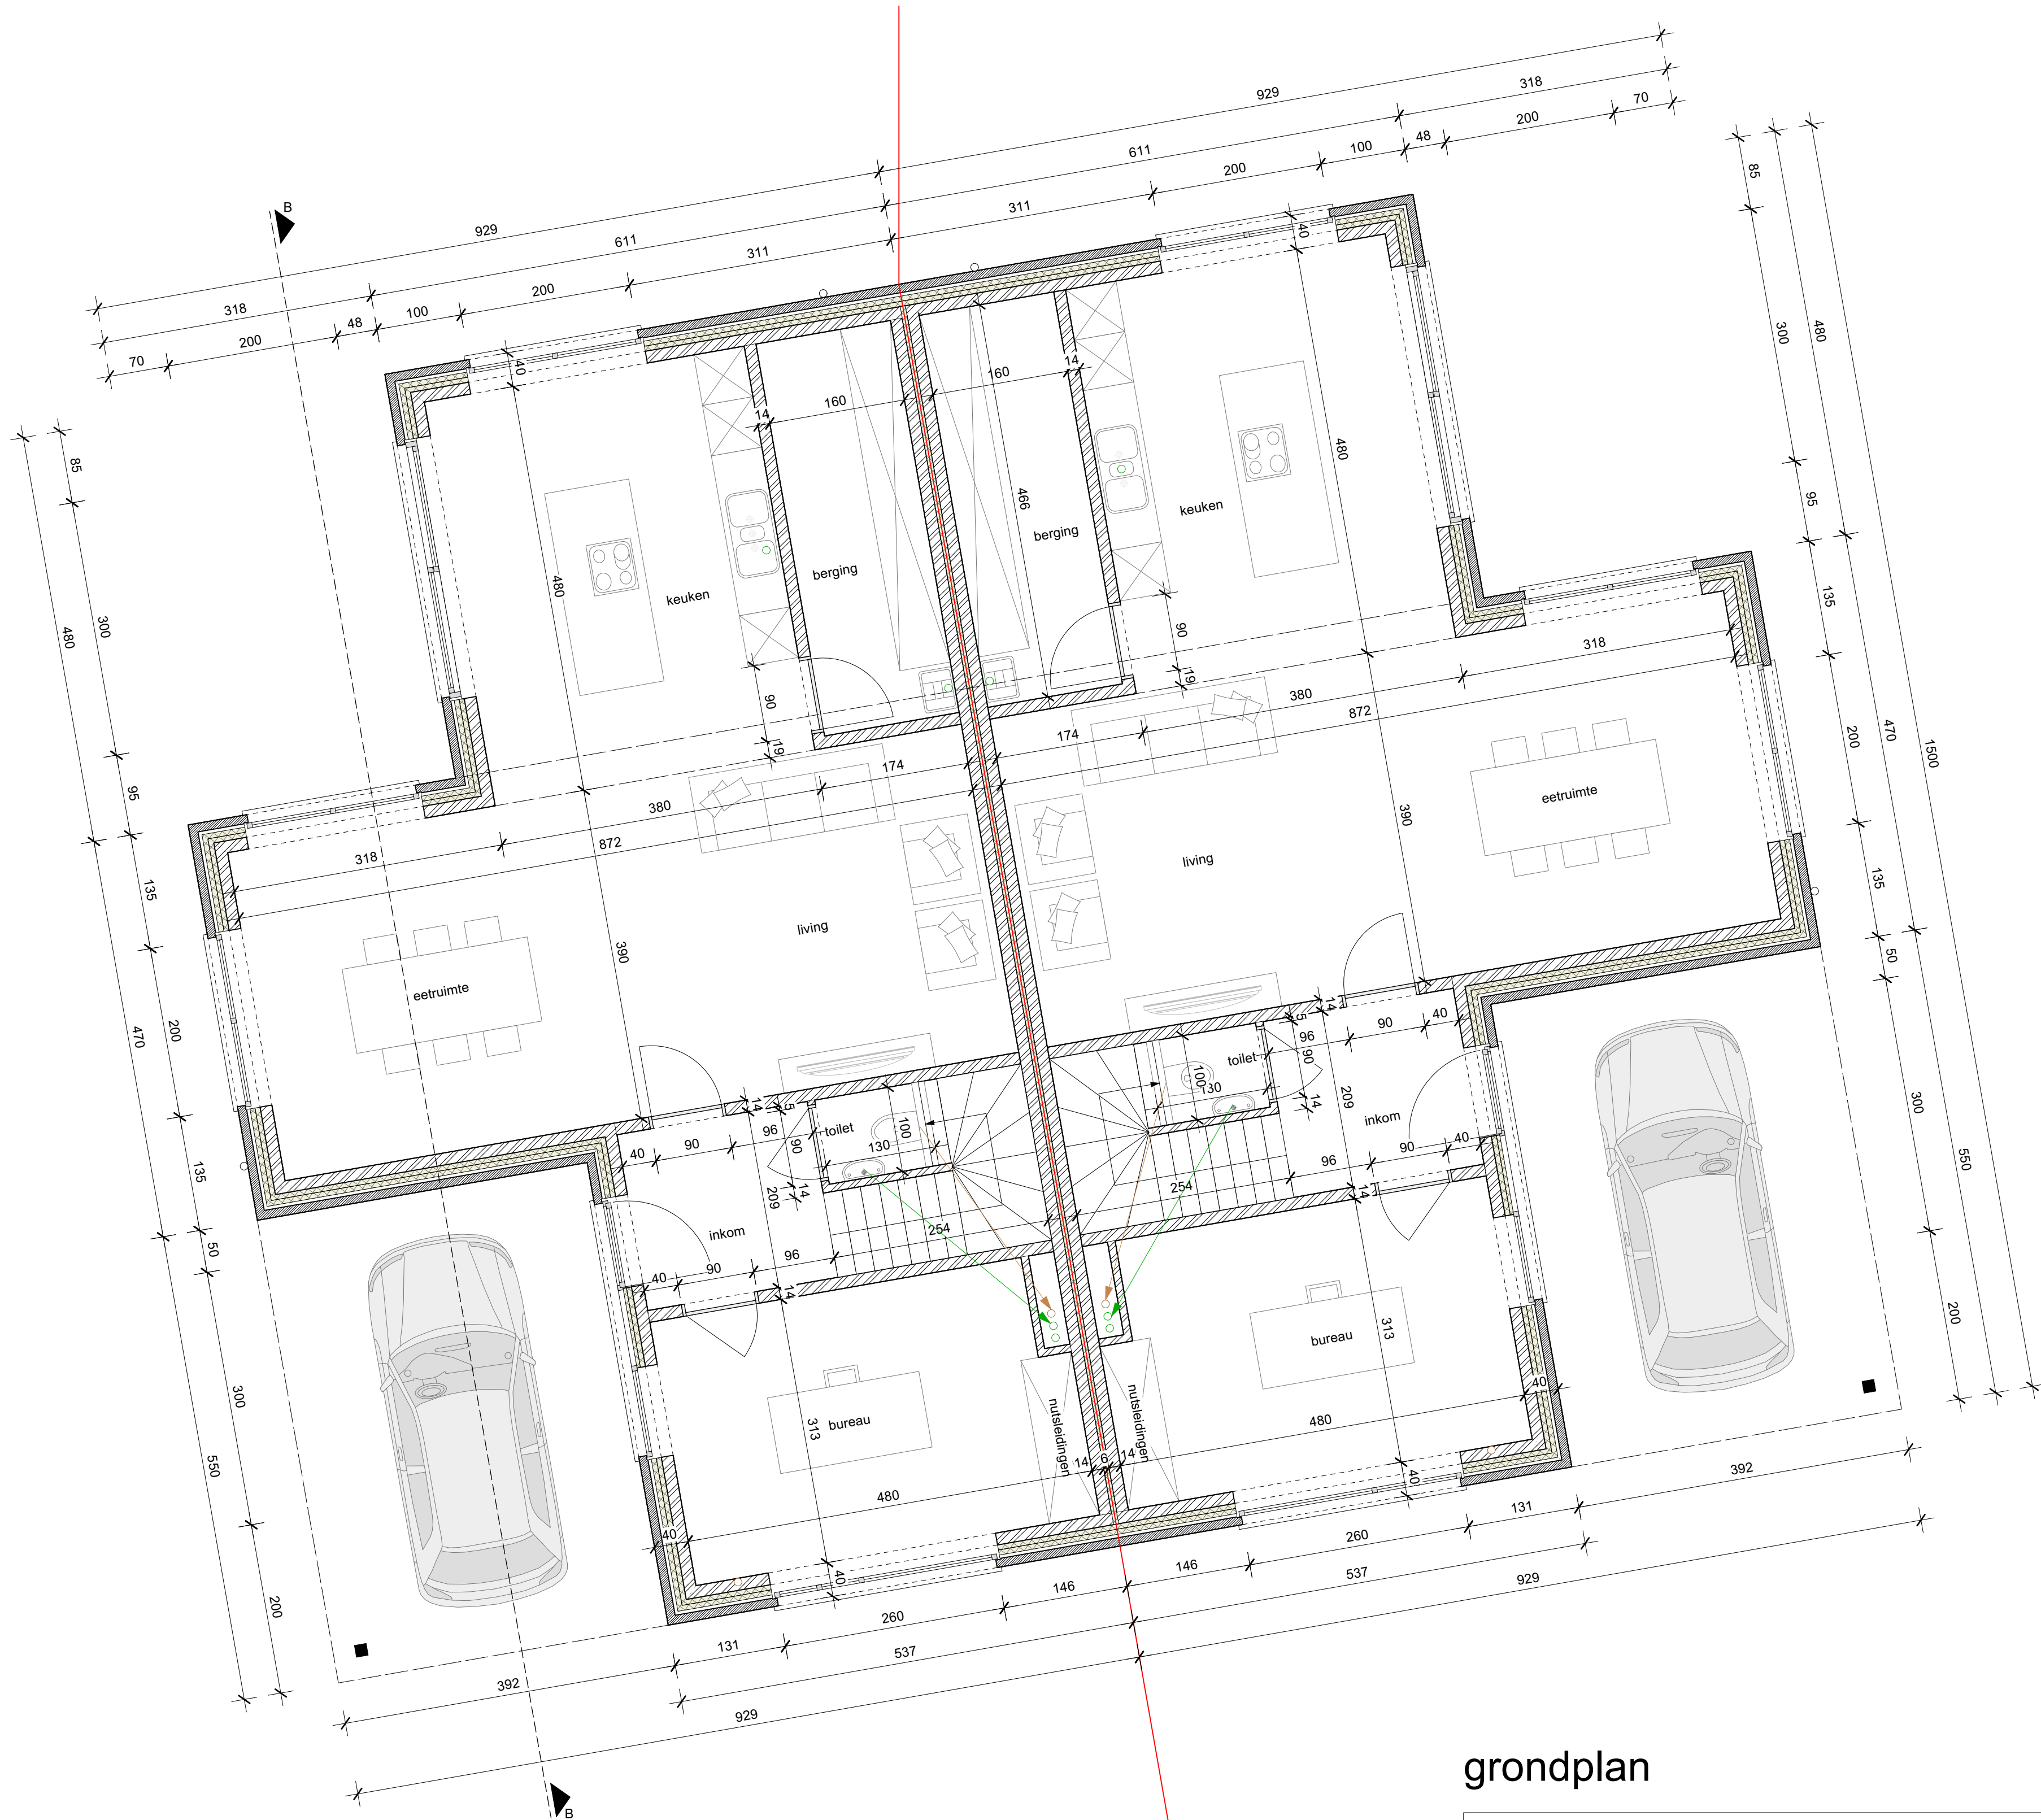


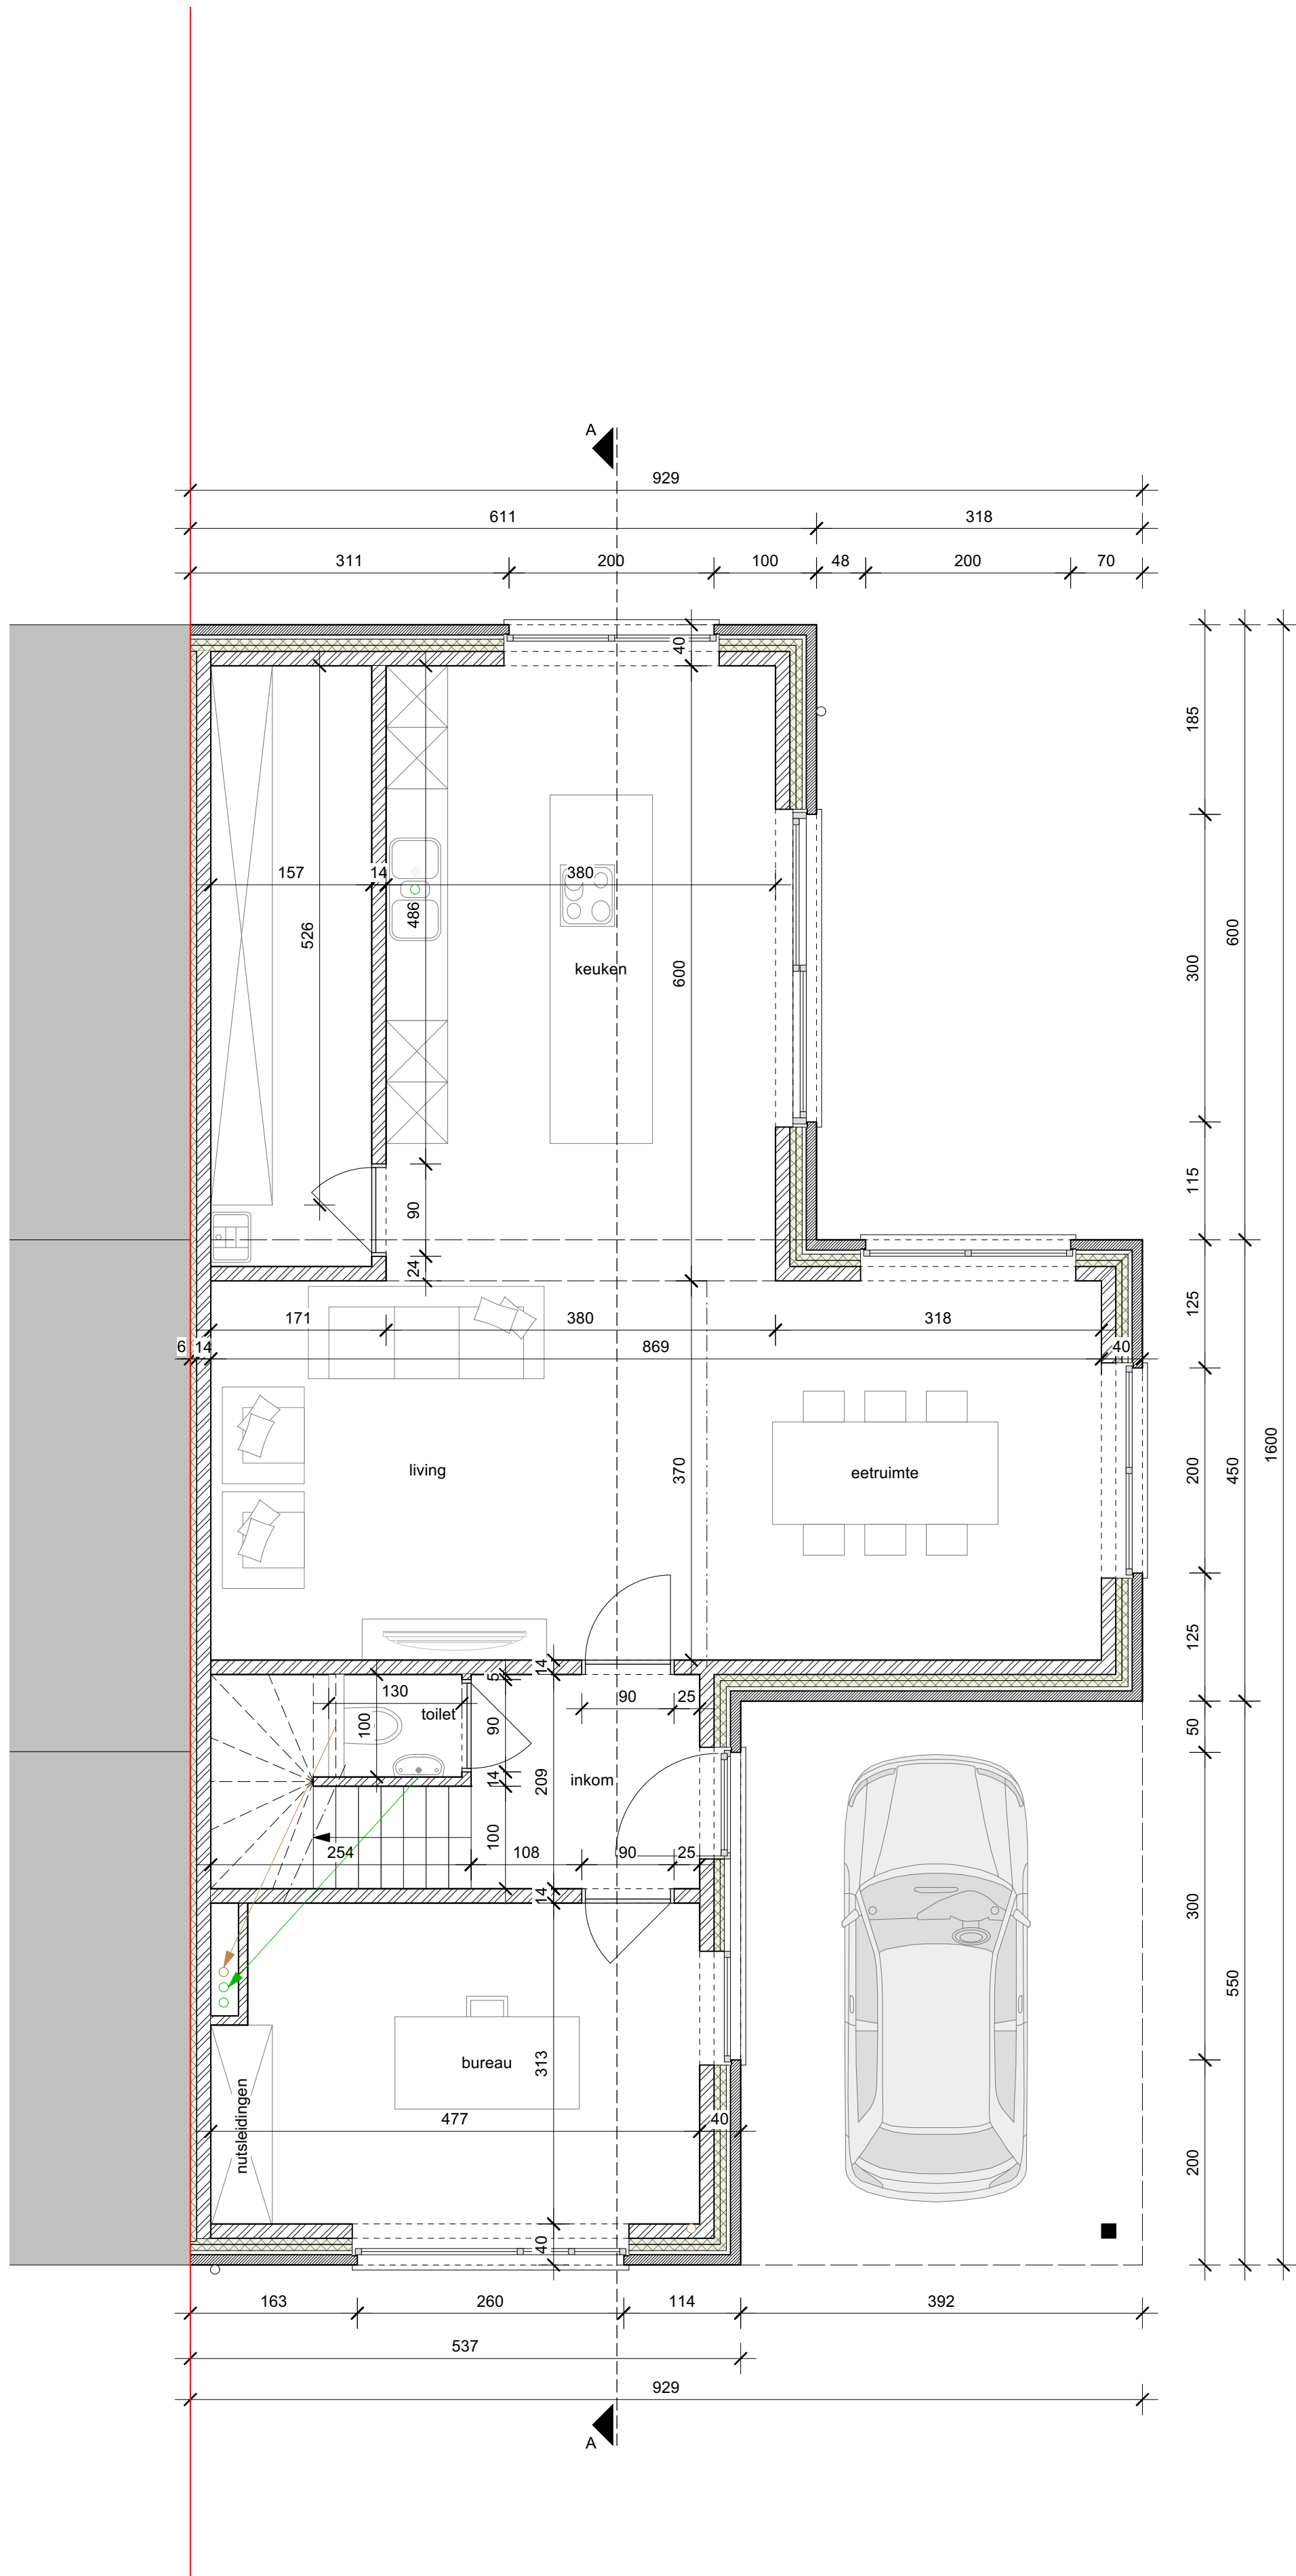

grondplan

PROJECT	Bouwen van 3 woningen	BOUWHEER	naam Jackie Didden
	adres Eisdenweg 3630 MAASMECHELEN		adres Algemene Bouwonderneming HEYLEN nv Industriepark 17 - zone B 2220 Heist-op-den-Berg
ARCHITECT	bureau 58 architectuur • expertise w i l l e n . a r c h i t e c t . b v b a Boomsteeg 58 - 3520 Zonhoven Tel 011/81.10.25 E-mail: info@bureau58.be Architect Willem Stefaan is ingeschreven op de tabel van de Orde van Architecten provincie Limburg	PLANNEN	schaal grondplan 1/50
			GETEKEND e.w.
		DATUM	2024-01-09
		DOSSIER	N23.04
		BLAD	7/16