


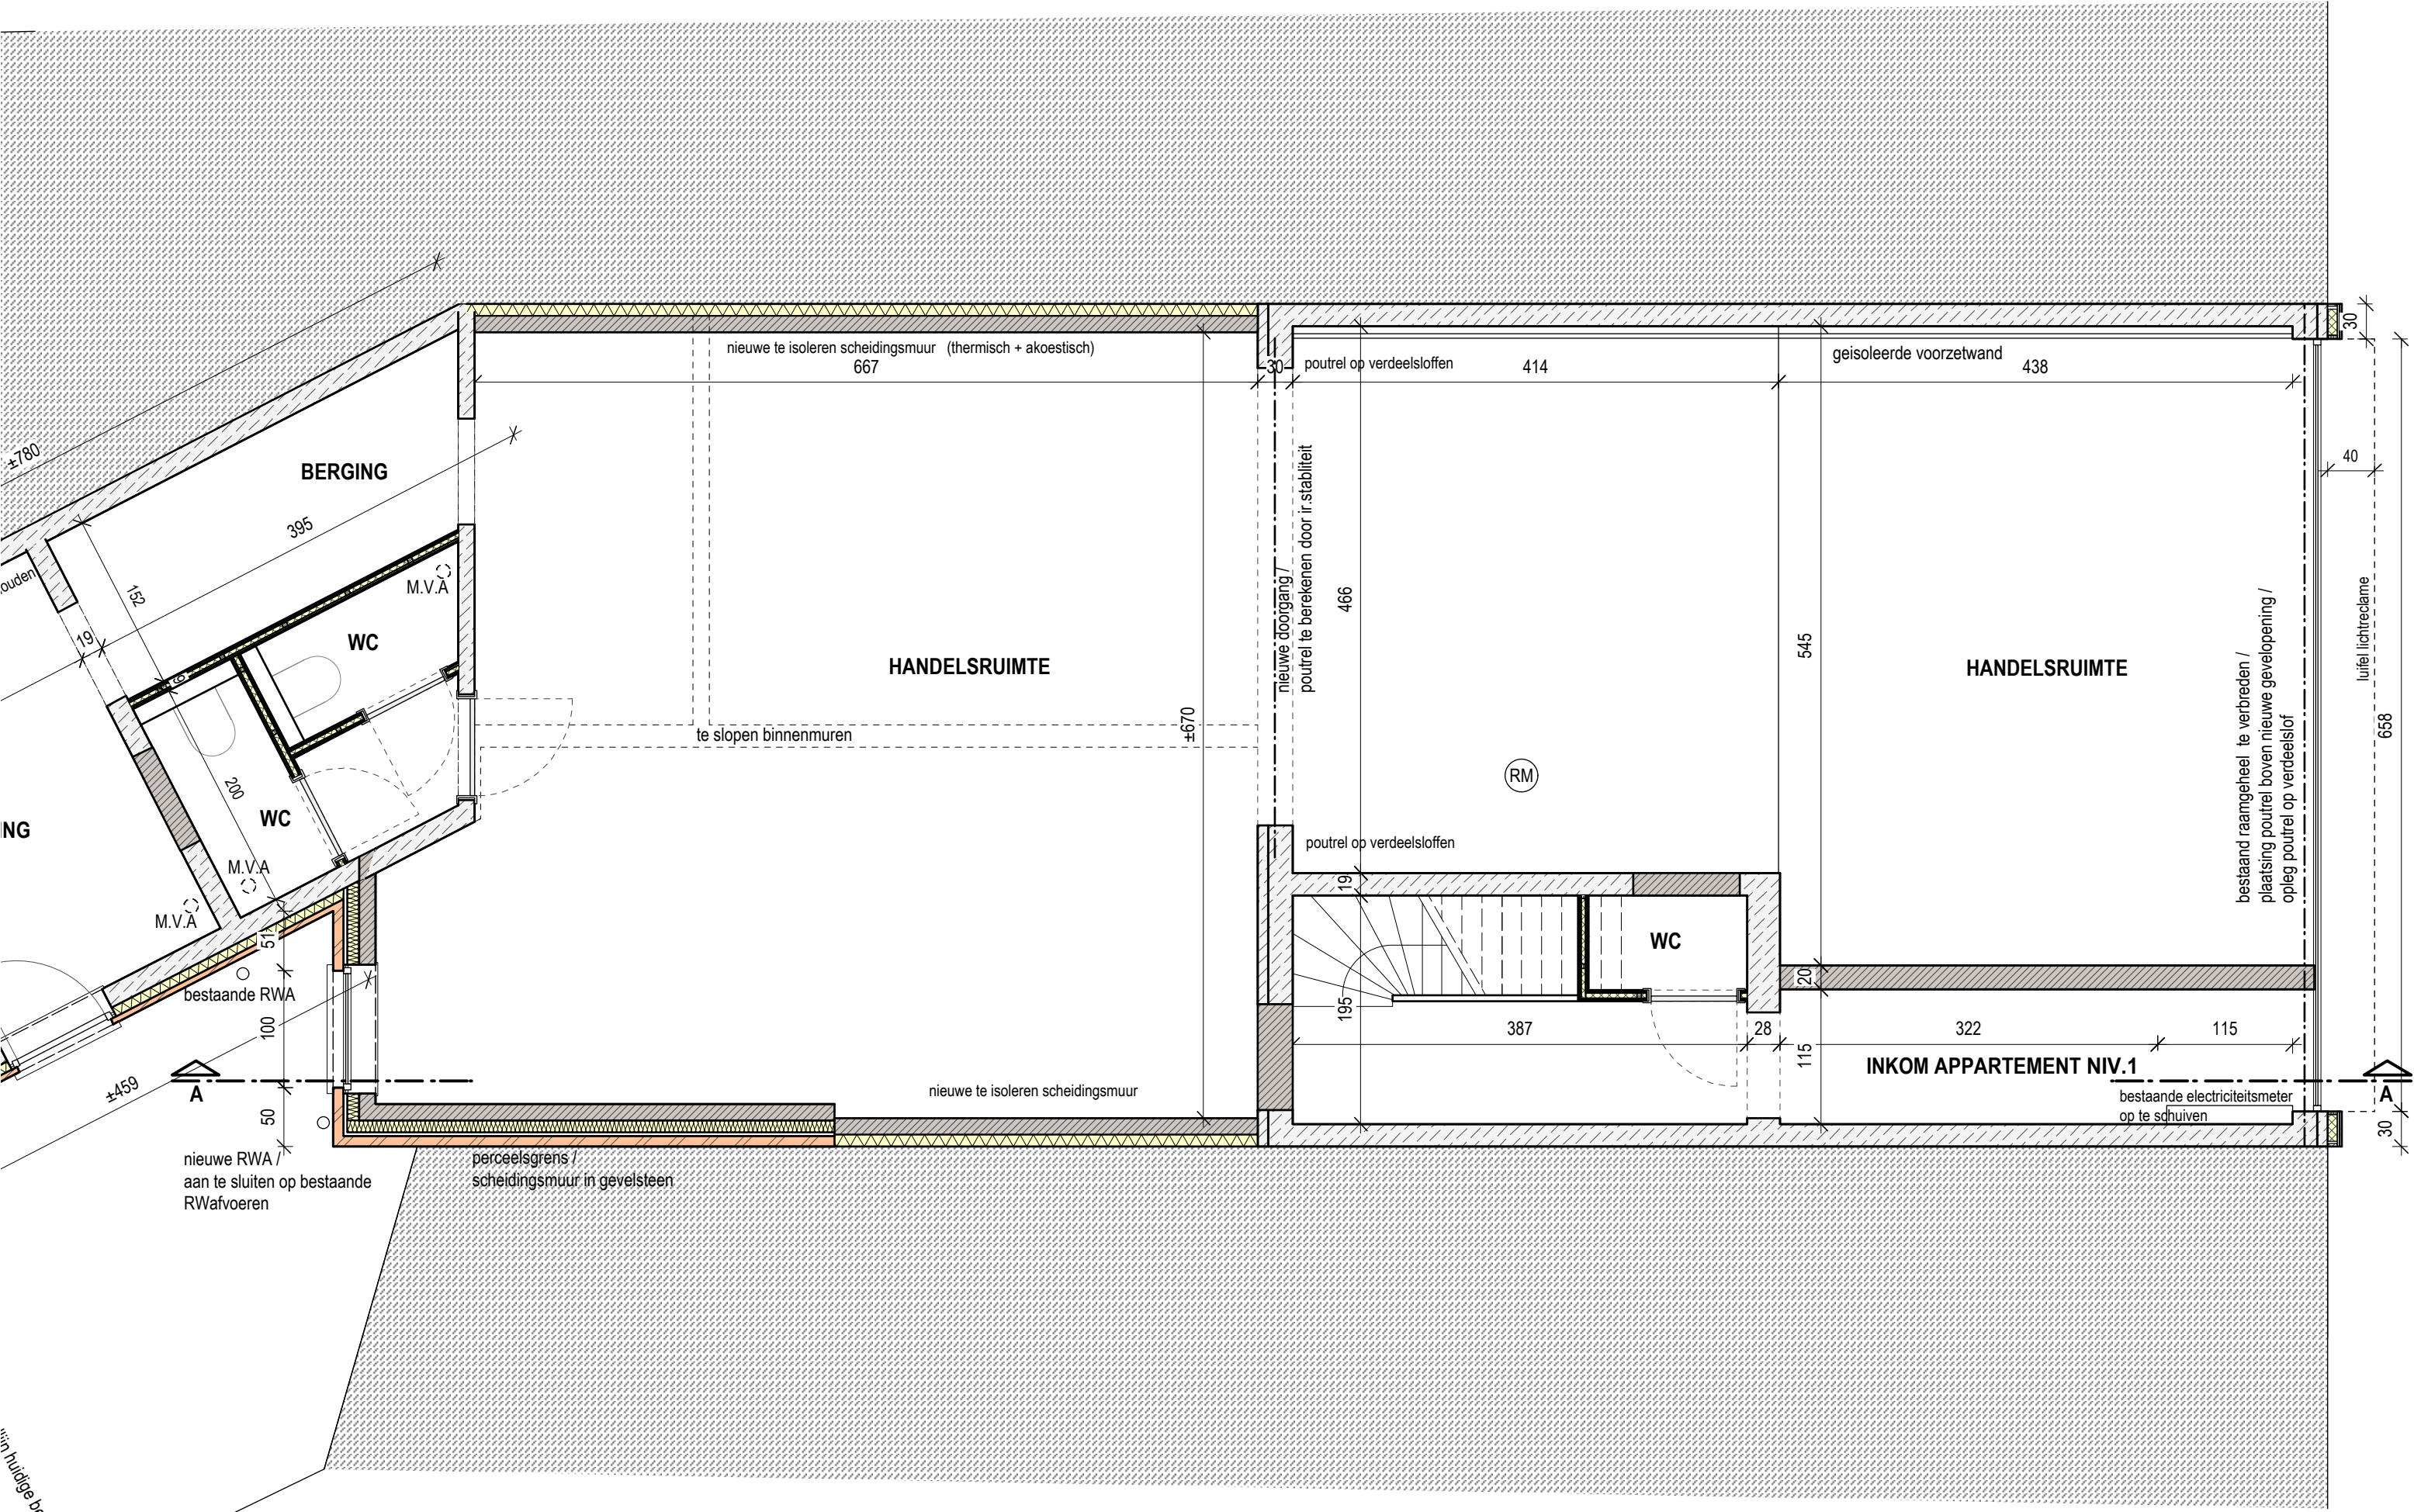

NOTA

- de bouwheer dient een plaatsbeschrijving te laten opmaken vooraleer de werken aan te vatten teneinde latere discussies met de aanpalende eigenaars te vermijden
- alle maten zijn indicatief en dienen ter plaatse gecontroleerd te worden.
- alle poutrellen en balken dienen berekend te worden door een stabiliteitsingenieur. Opleg van poutrellen op betonnen verdeelsloffen