




NORD

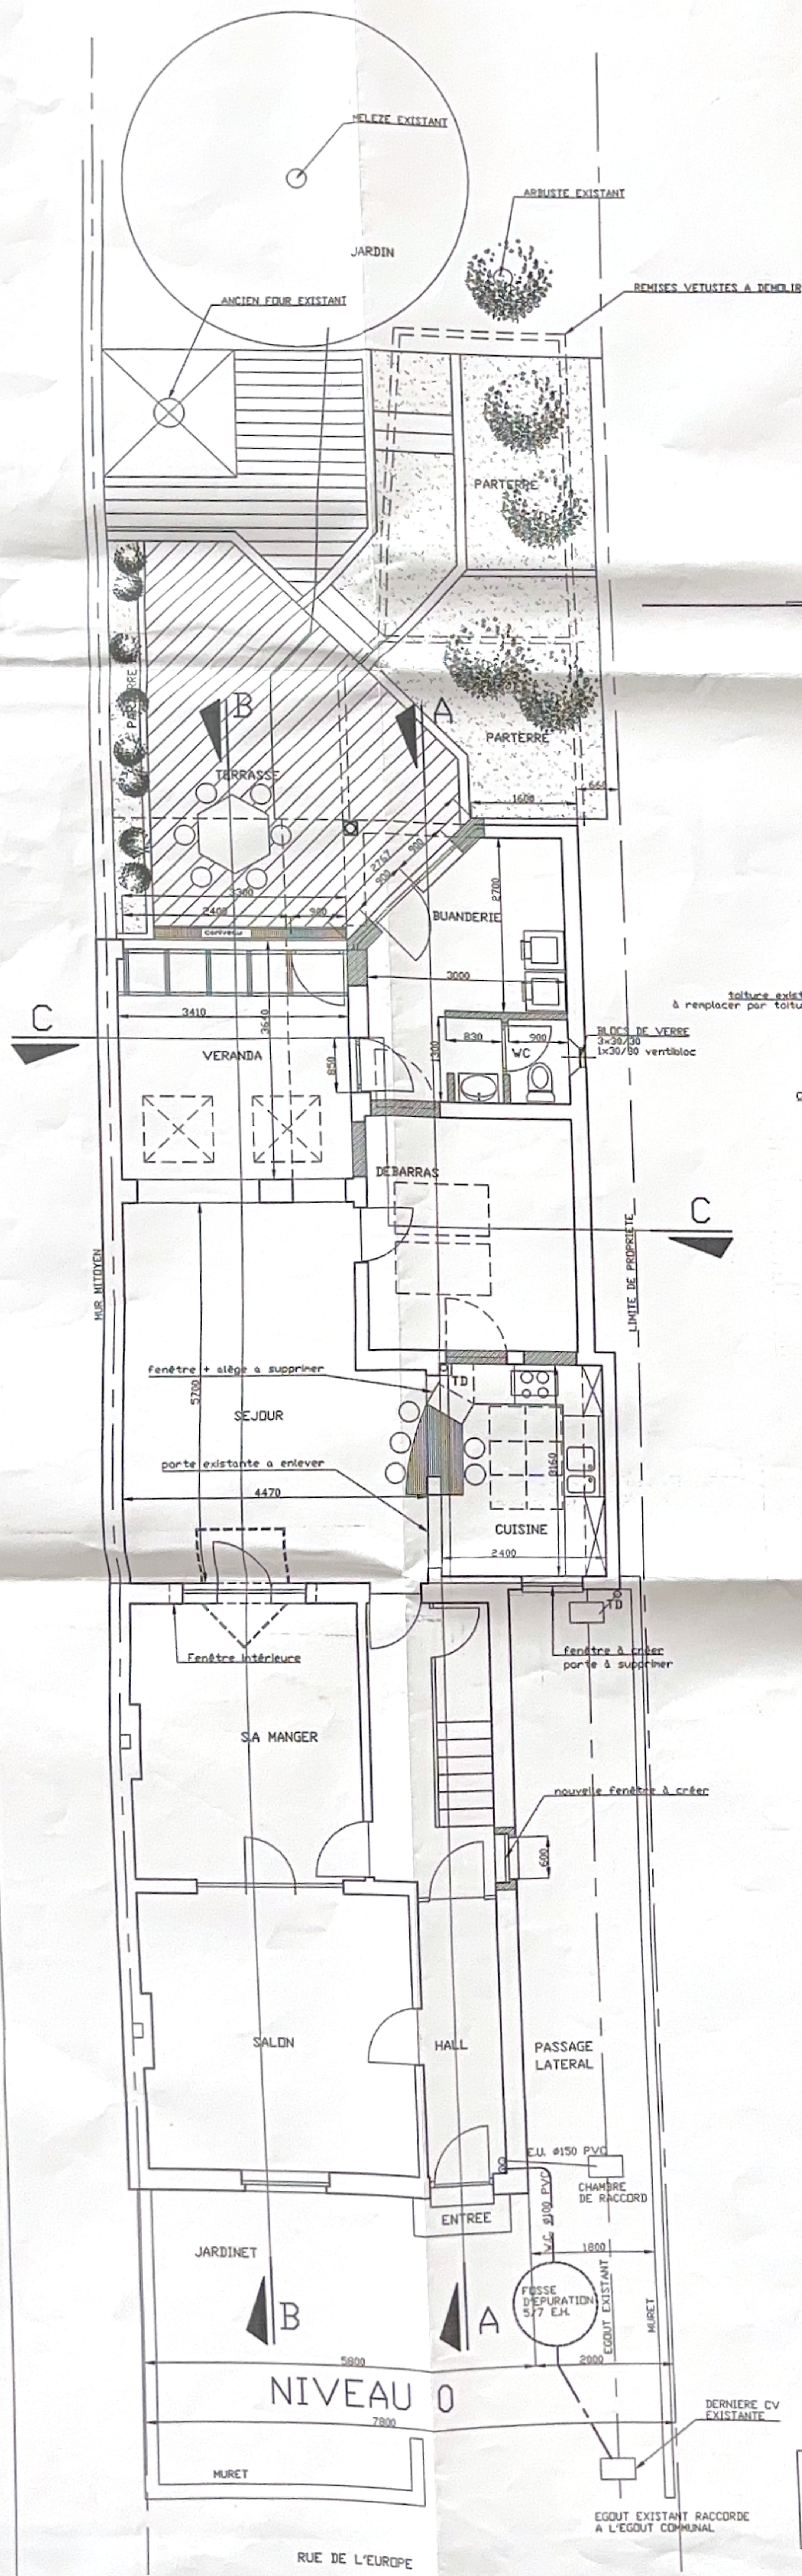



FACADE LATÉRALE DROITE (pignon)

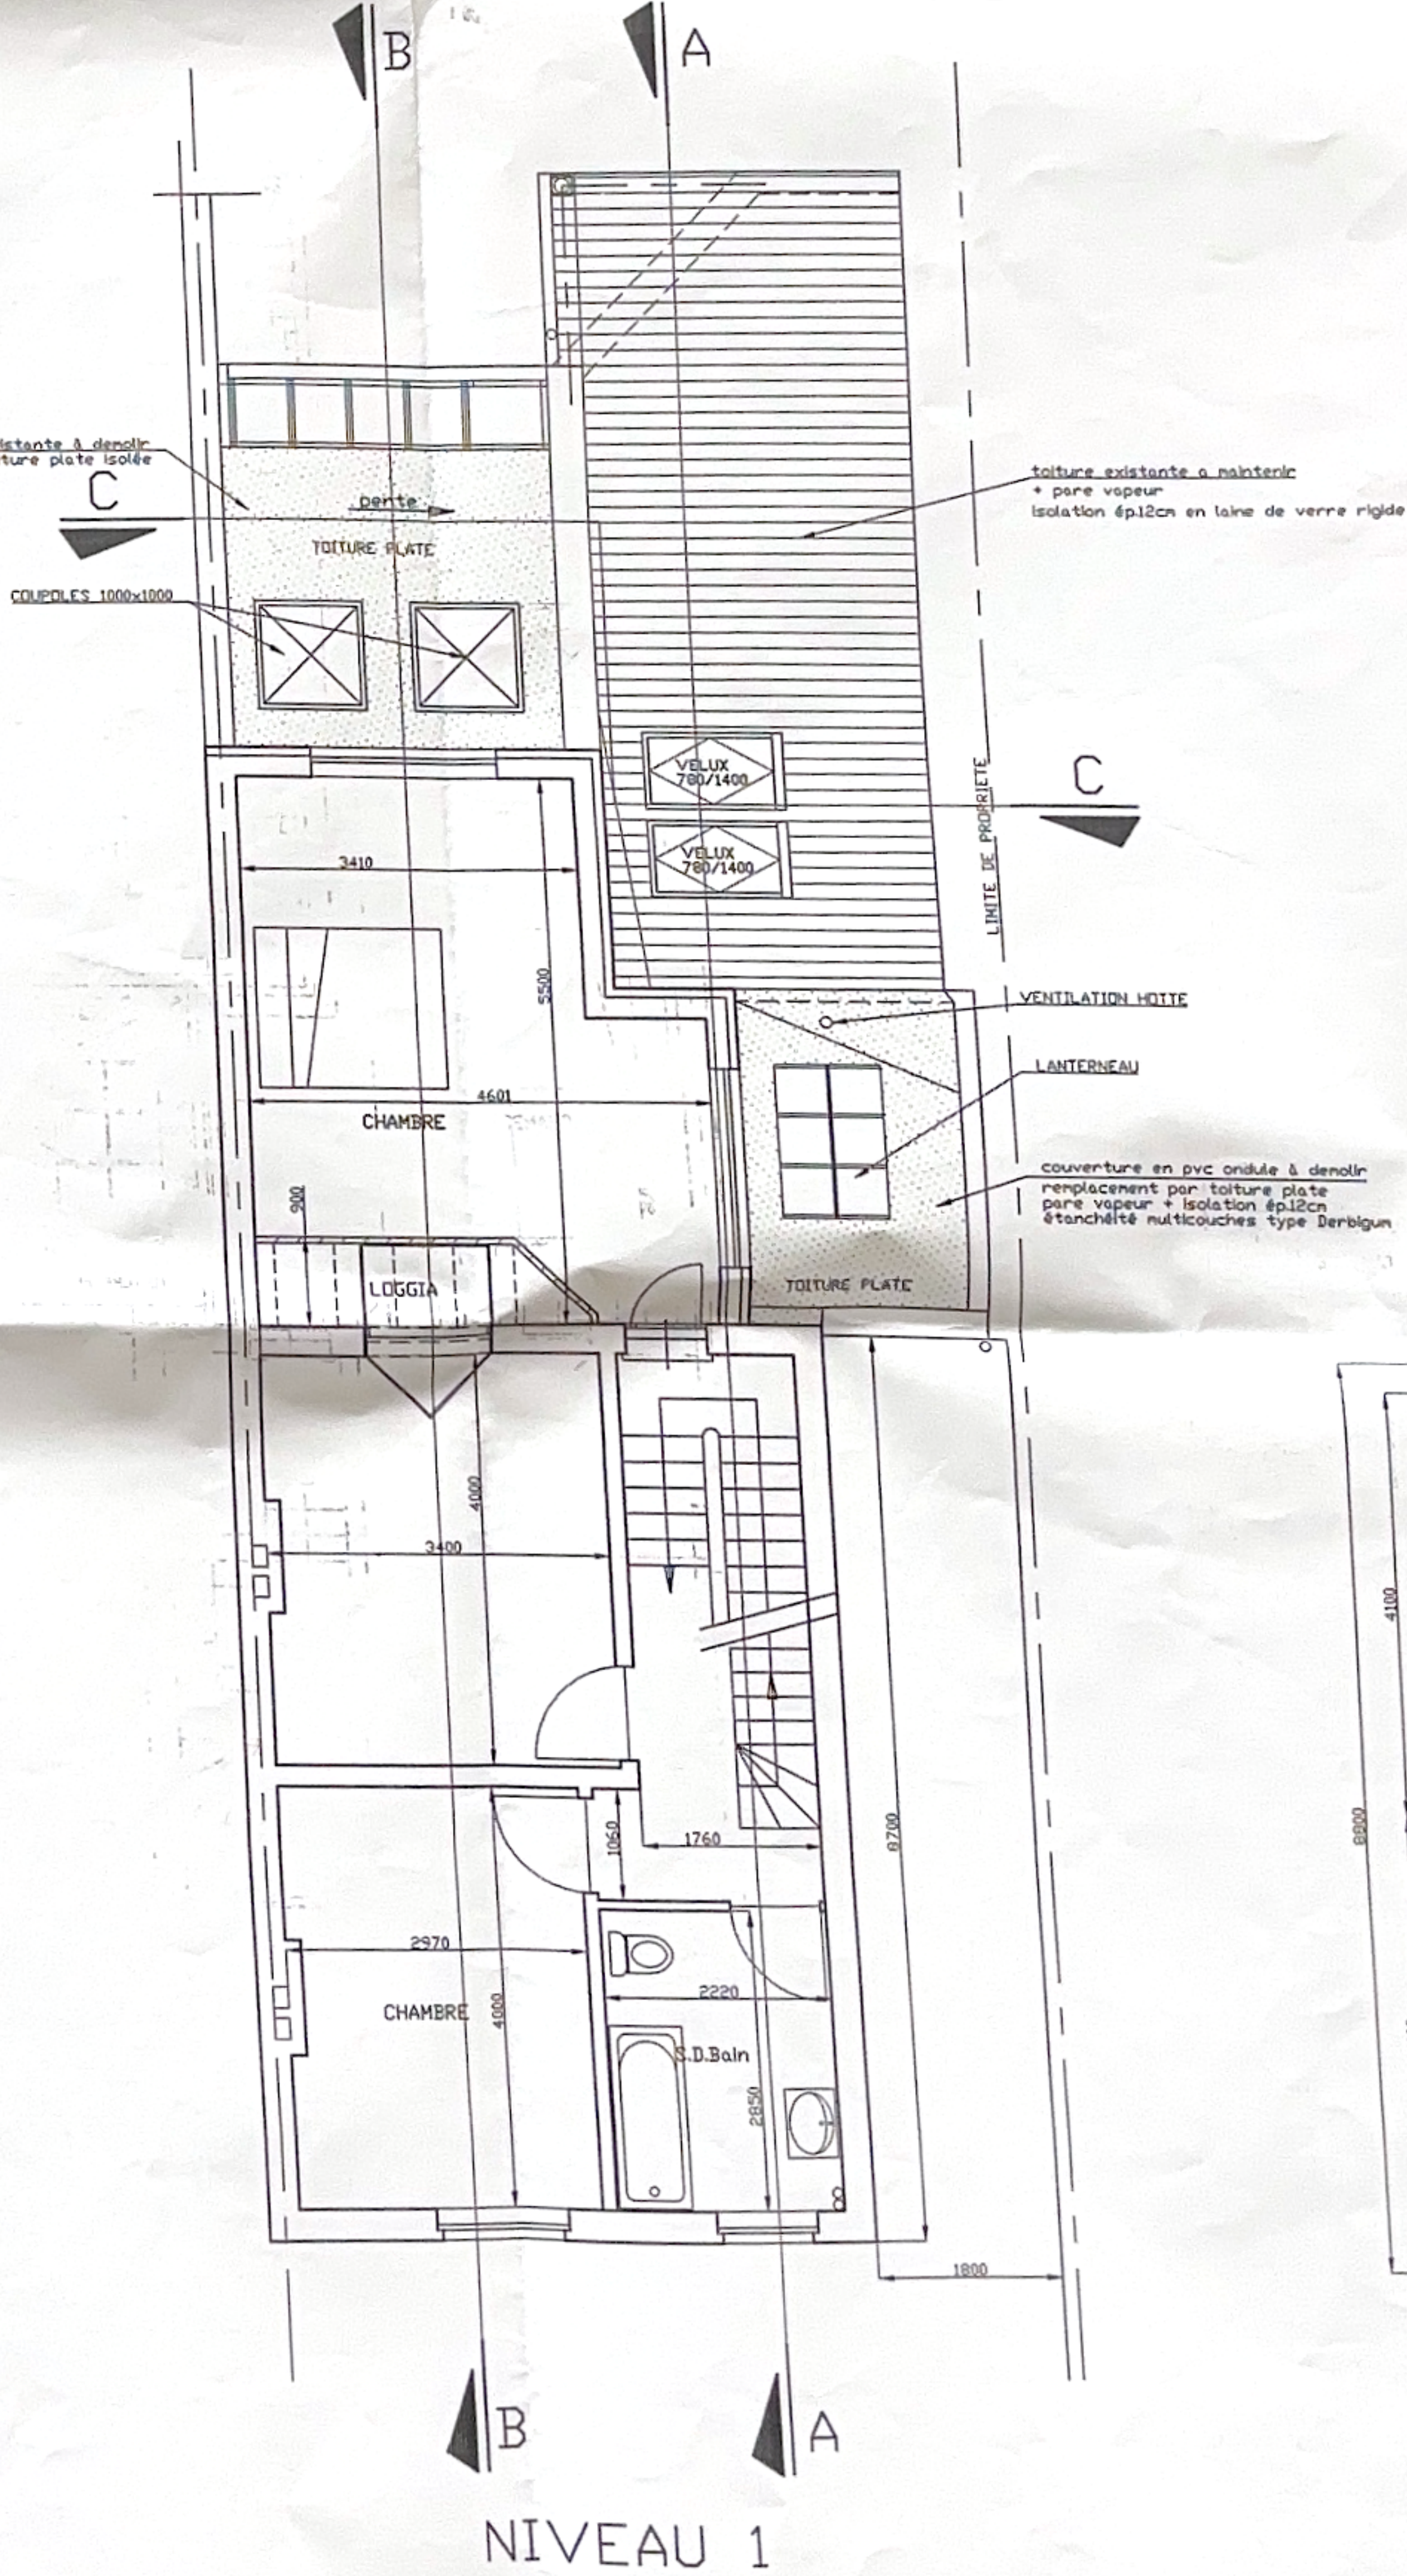

FACADE POSTÉRIEURE

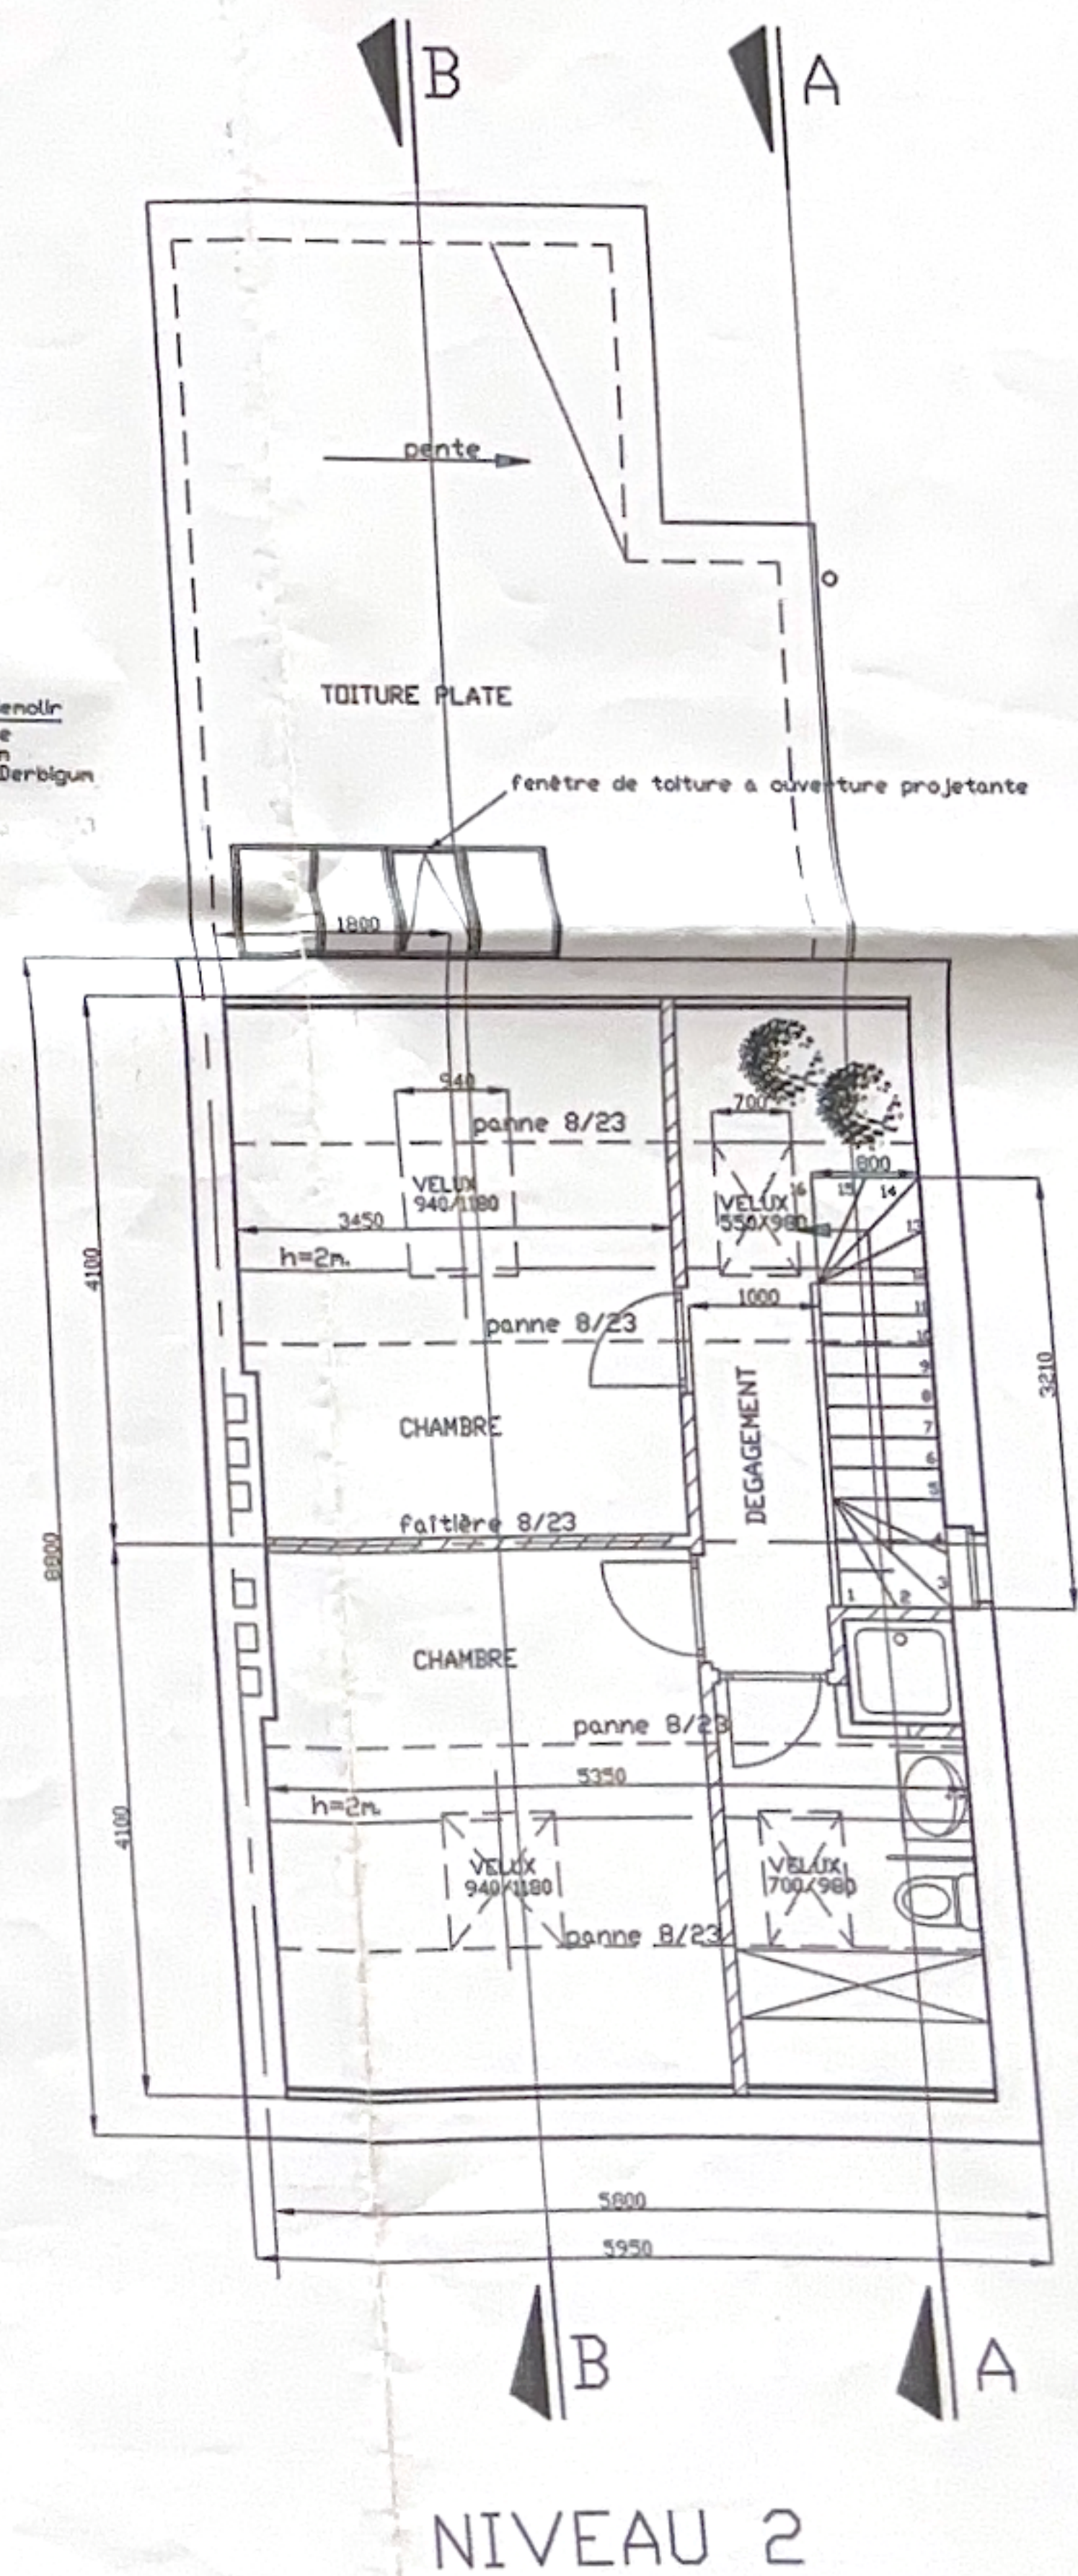


NOTE : L'EGOUTAGE EXISTANT NE SERA PAS MODIFIE DE FACON NOTOIRE. TOUTES LES EVACUATIONS NOUVELLES SERONT CONNEXEES SUR LE RESEAU EXISTANT. UNE NOUVELLE FOSSE D'EPURATION EST PREVUE POUR REPRISE DES EAUX VANNES.

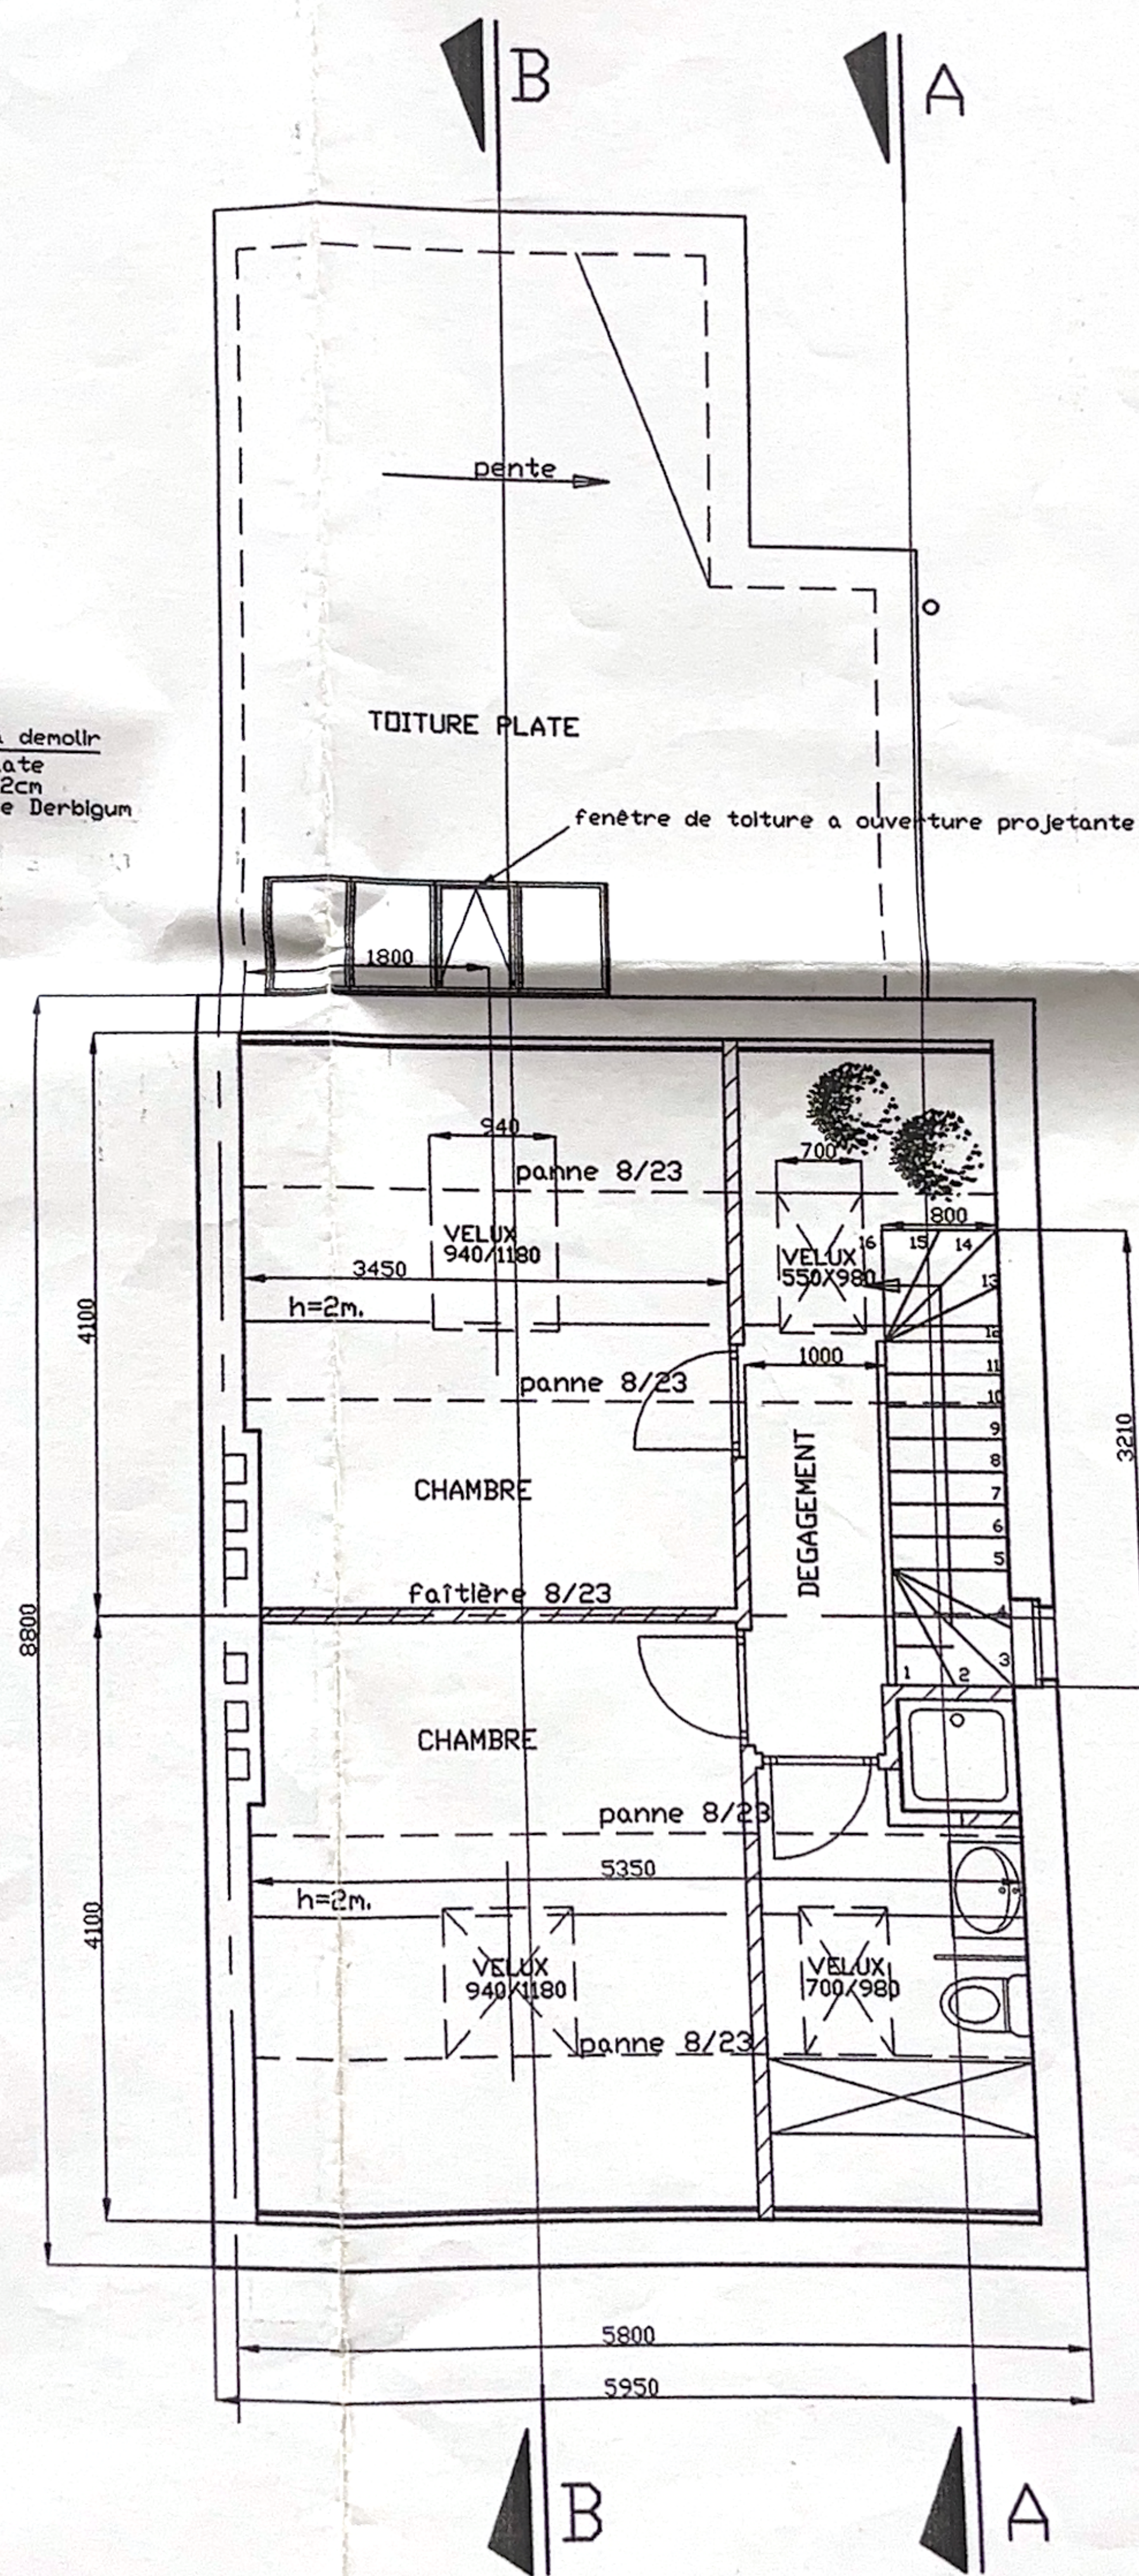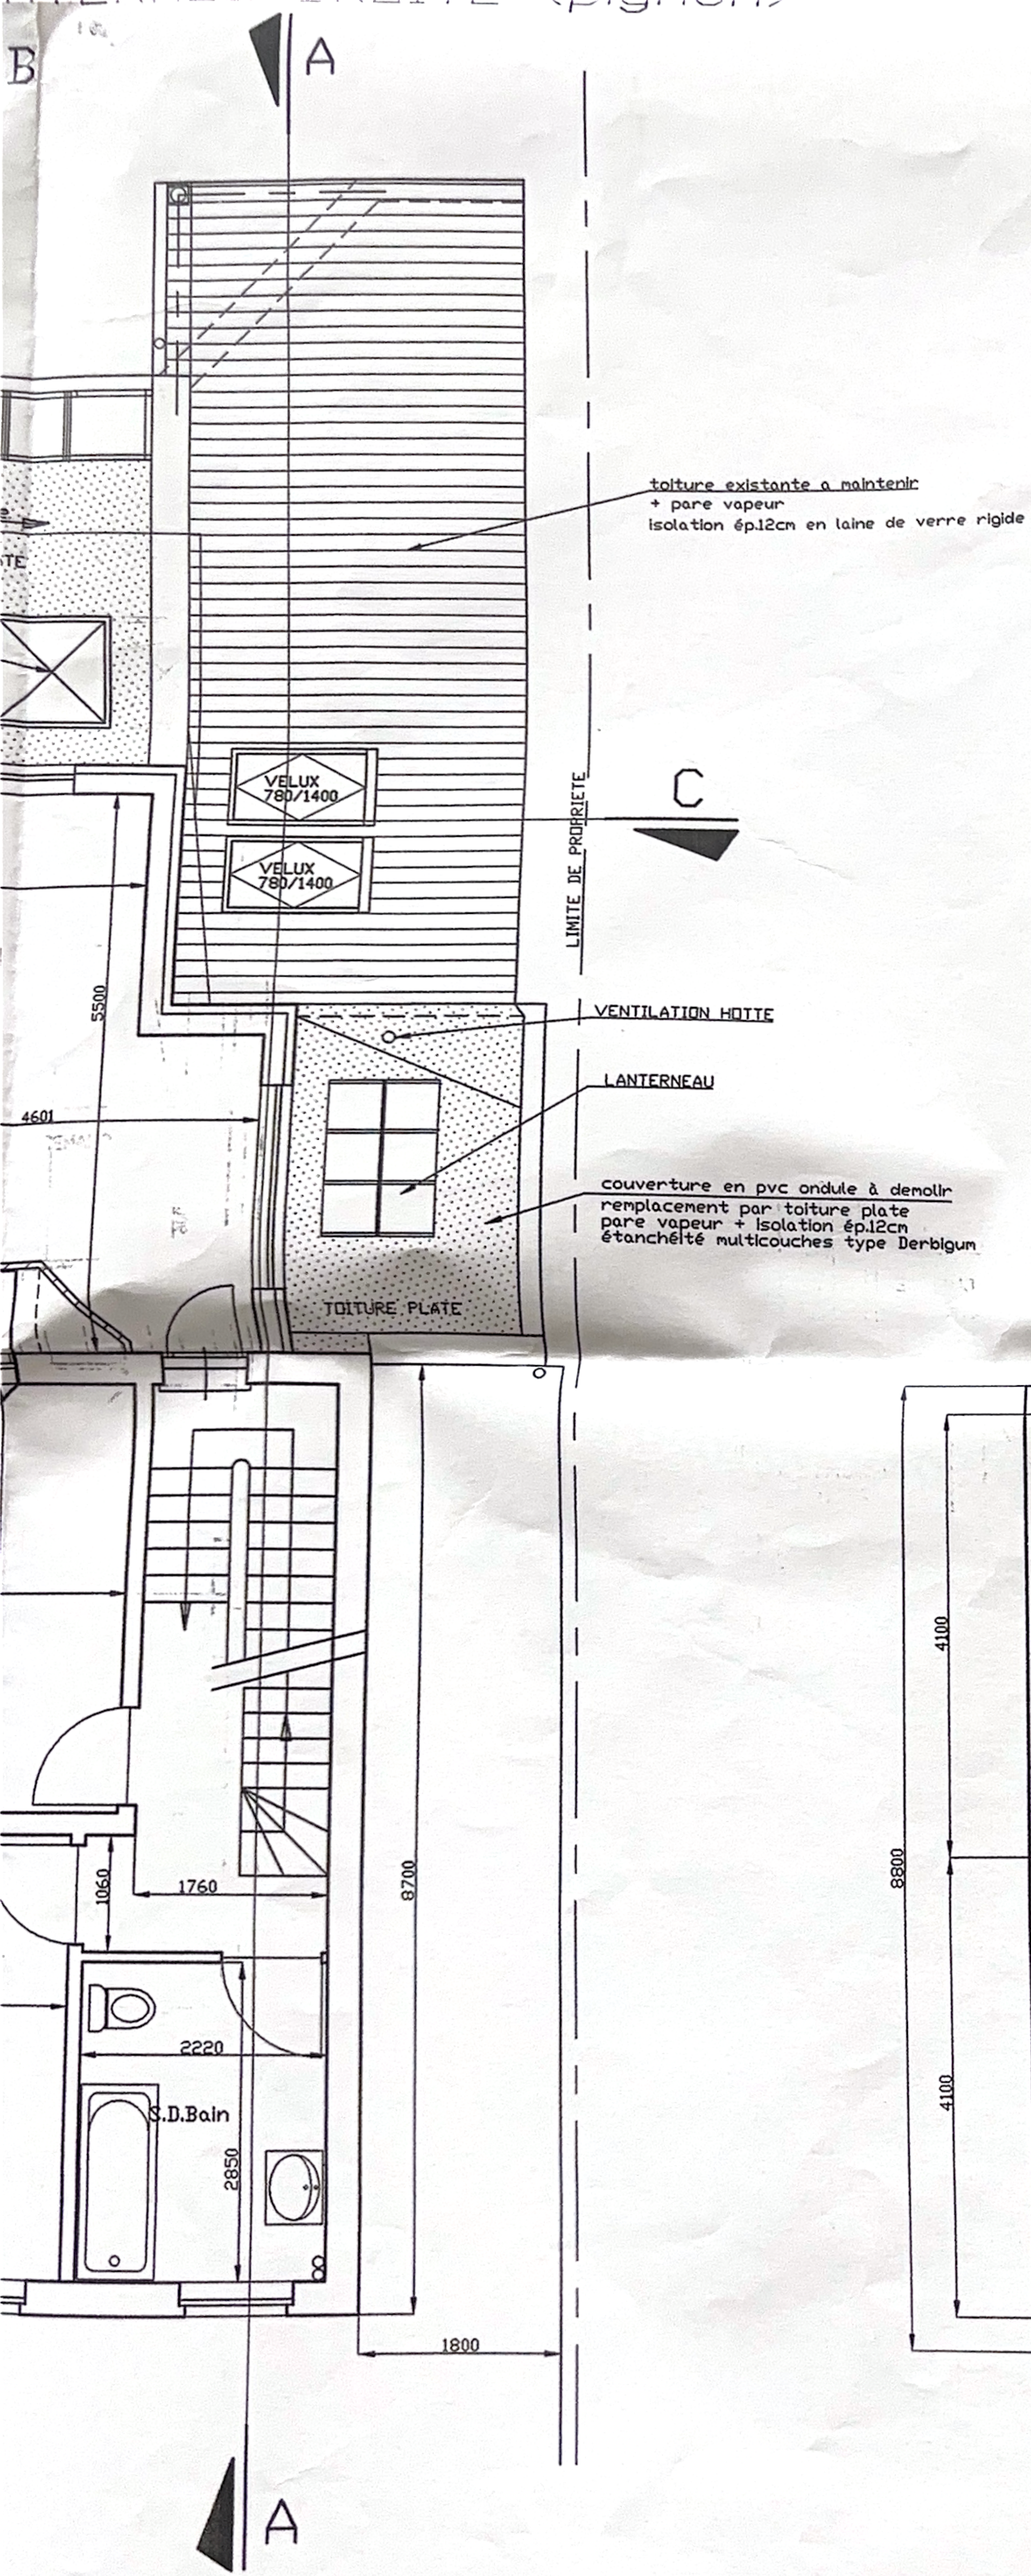


TOITURE EN PENTE
PAR NOUVELLE

NORD

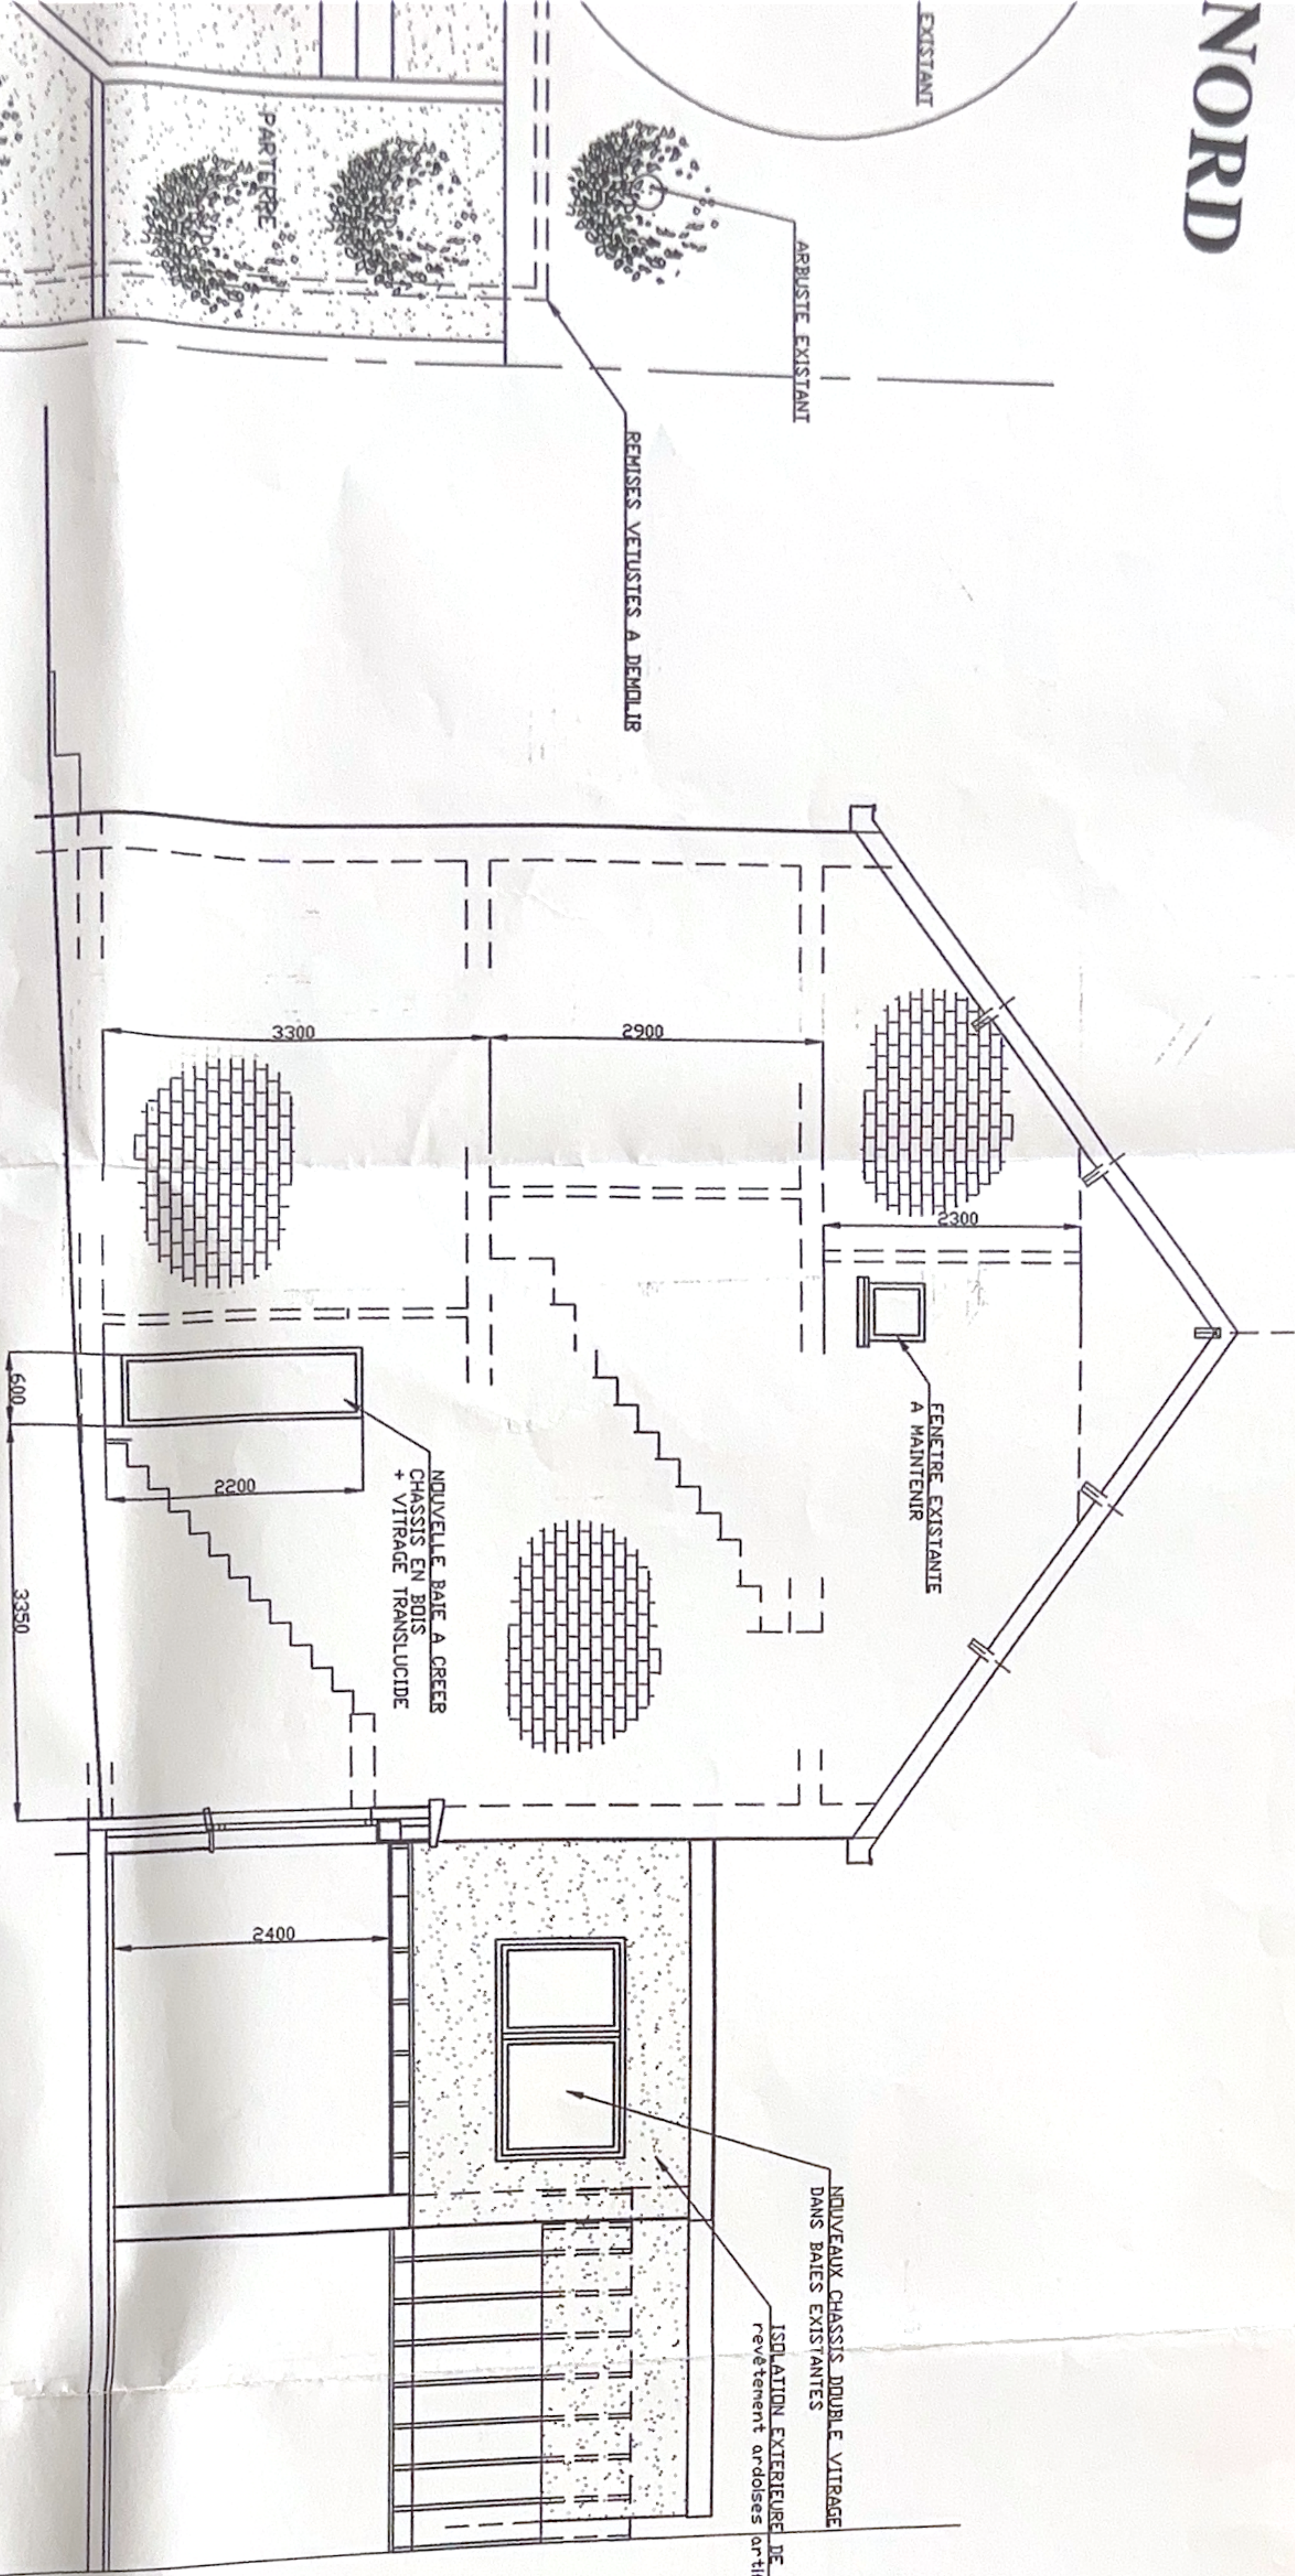

FACADE LATÉRALE DROITE (pignon)

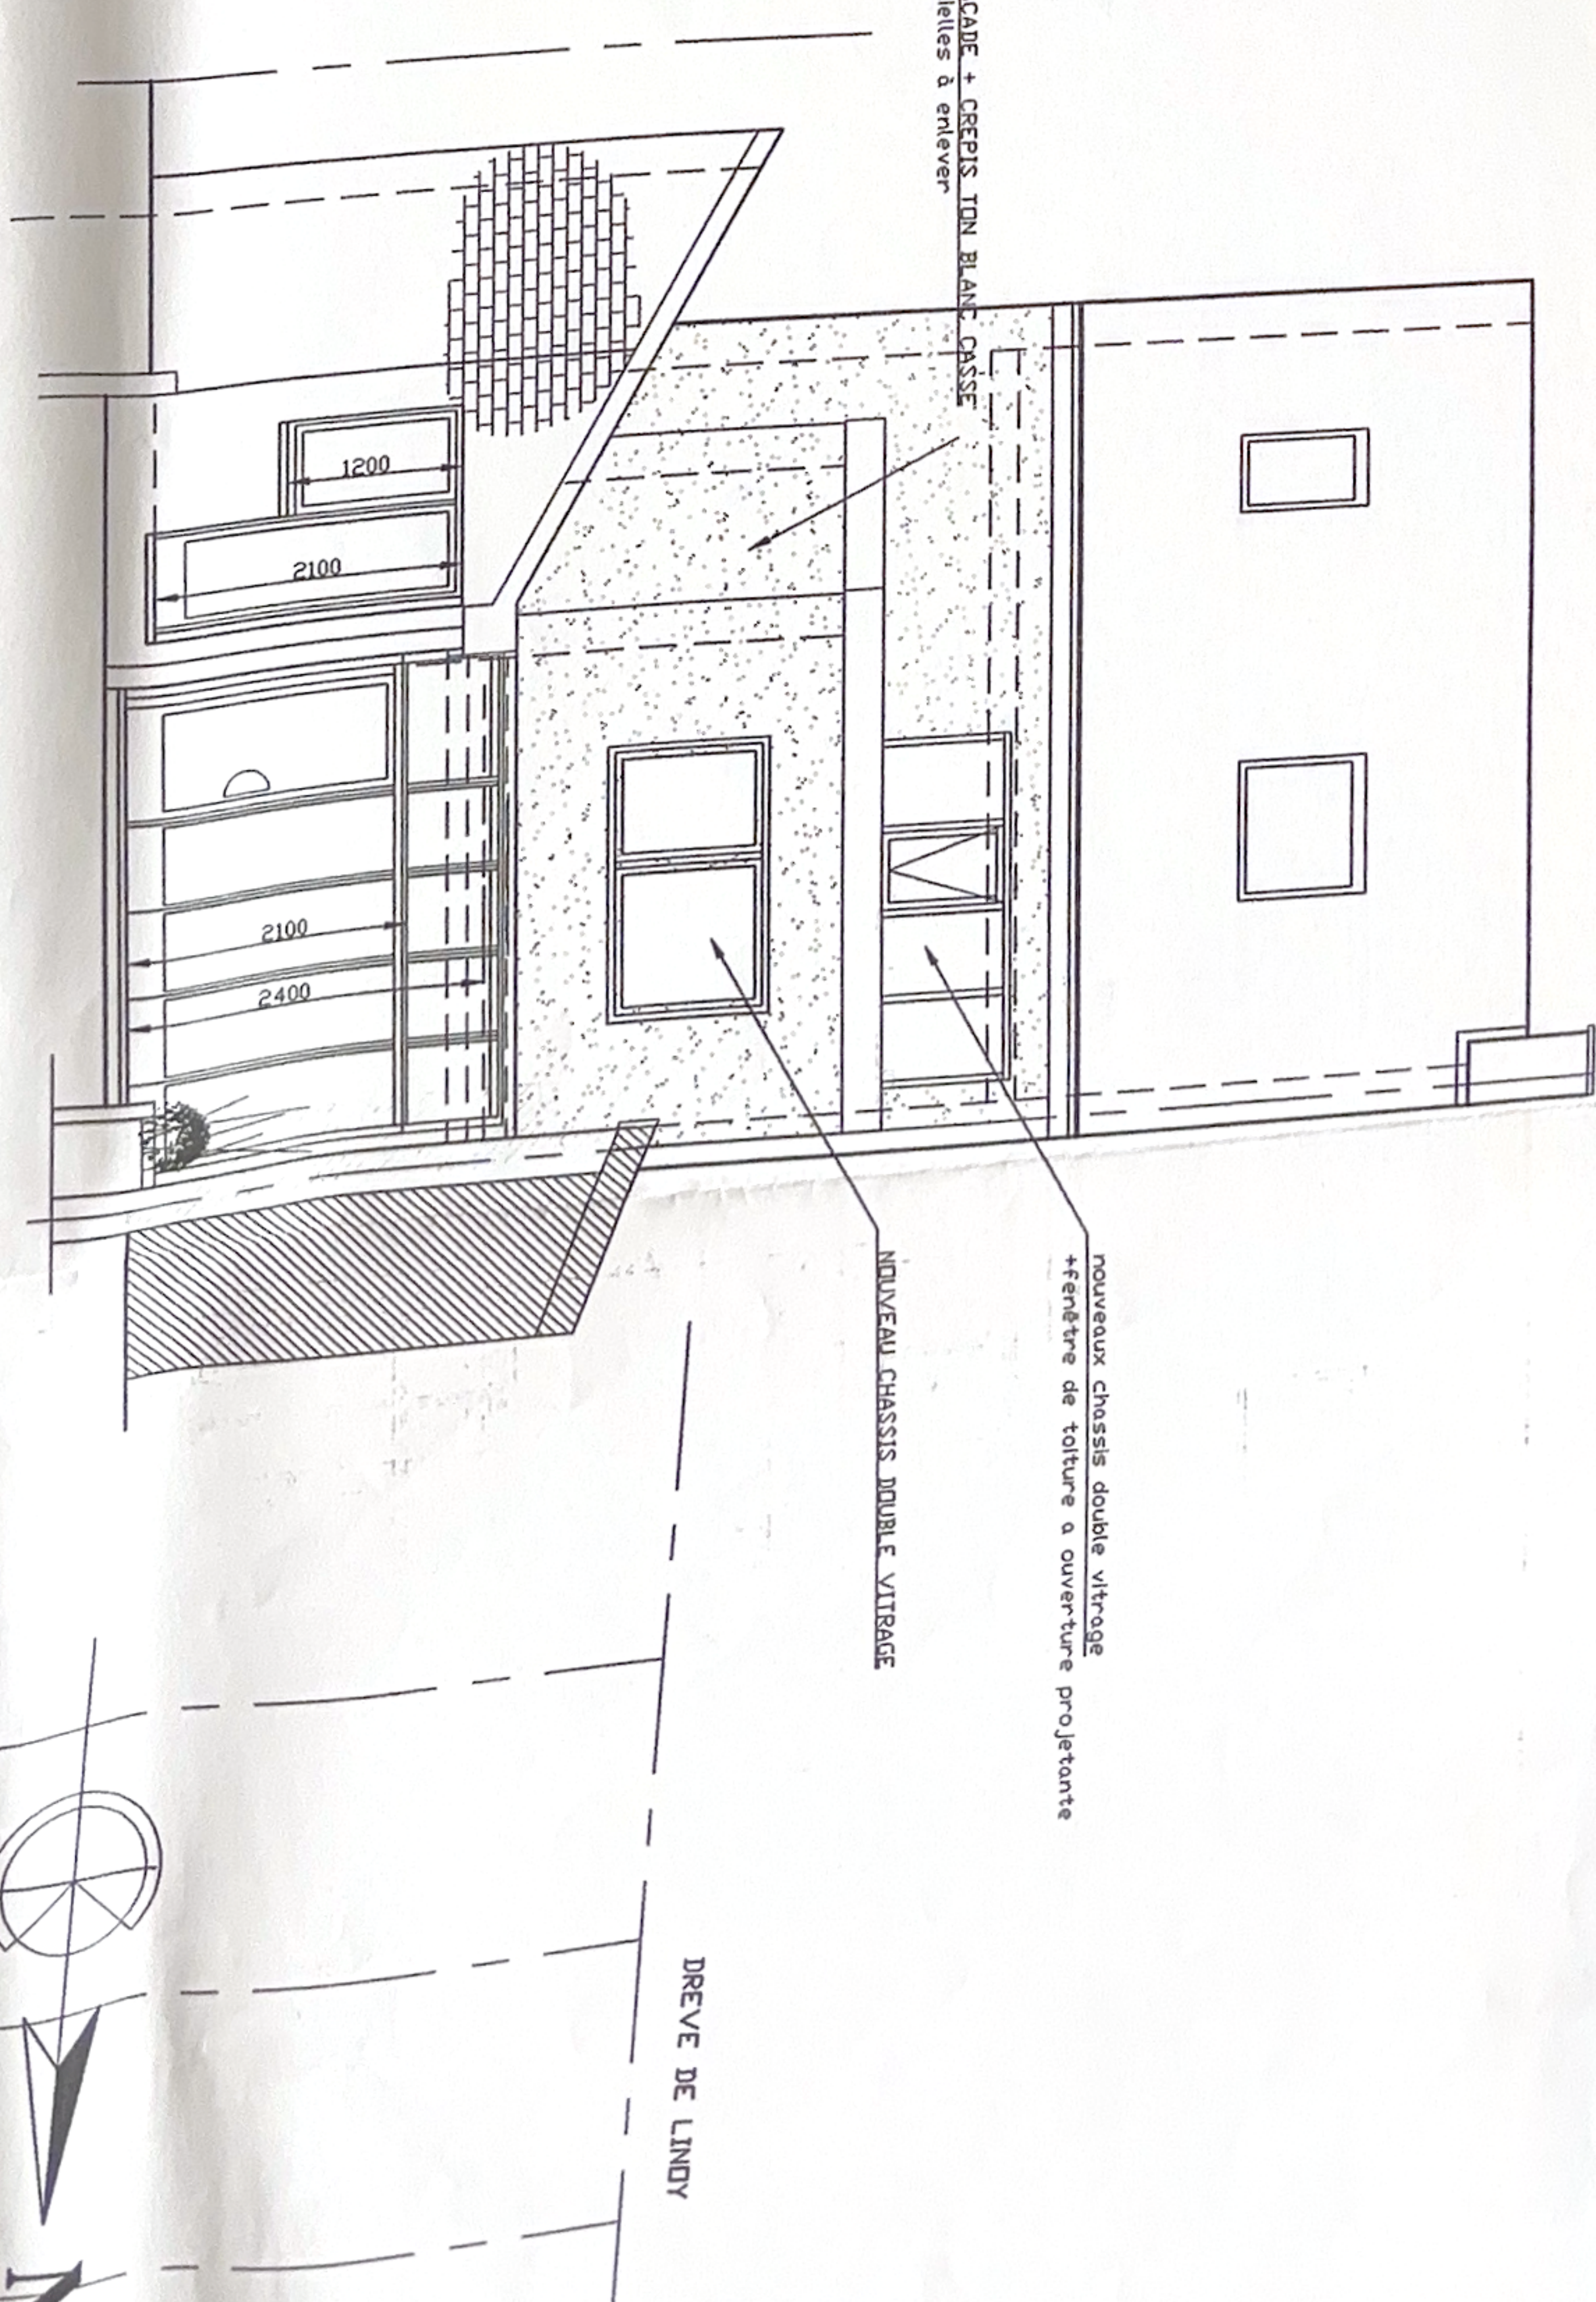

FACADE POSTÉRIEURE




DREVE DE LINDY




FACADE PRINCIPALE

Proprietary
CHAMPT-DANTON


LEGENDE

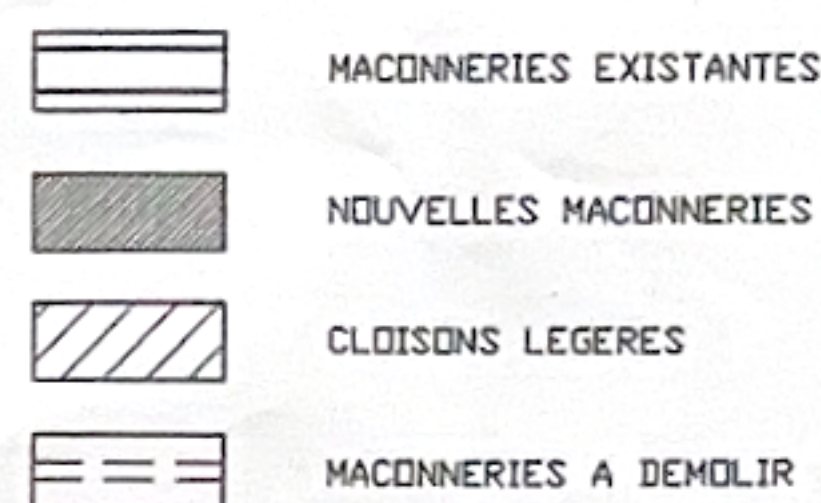

ECH: 1/12500

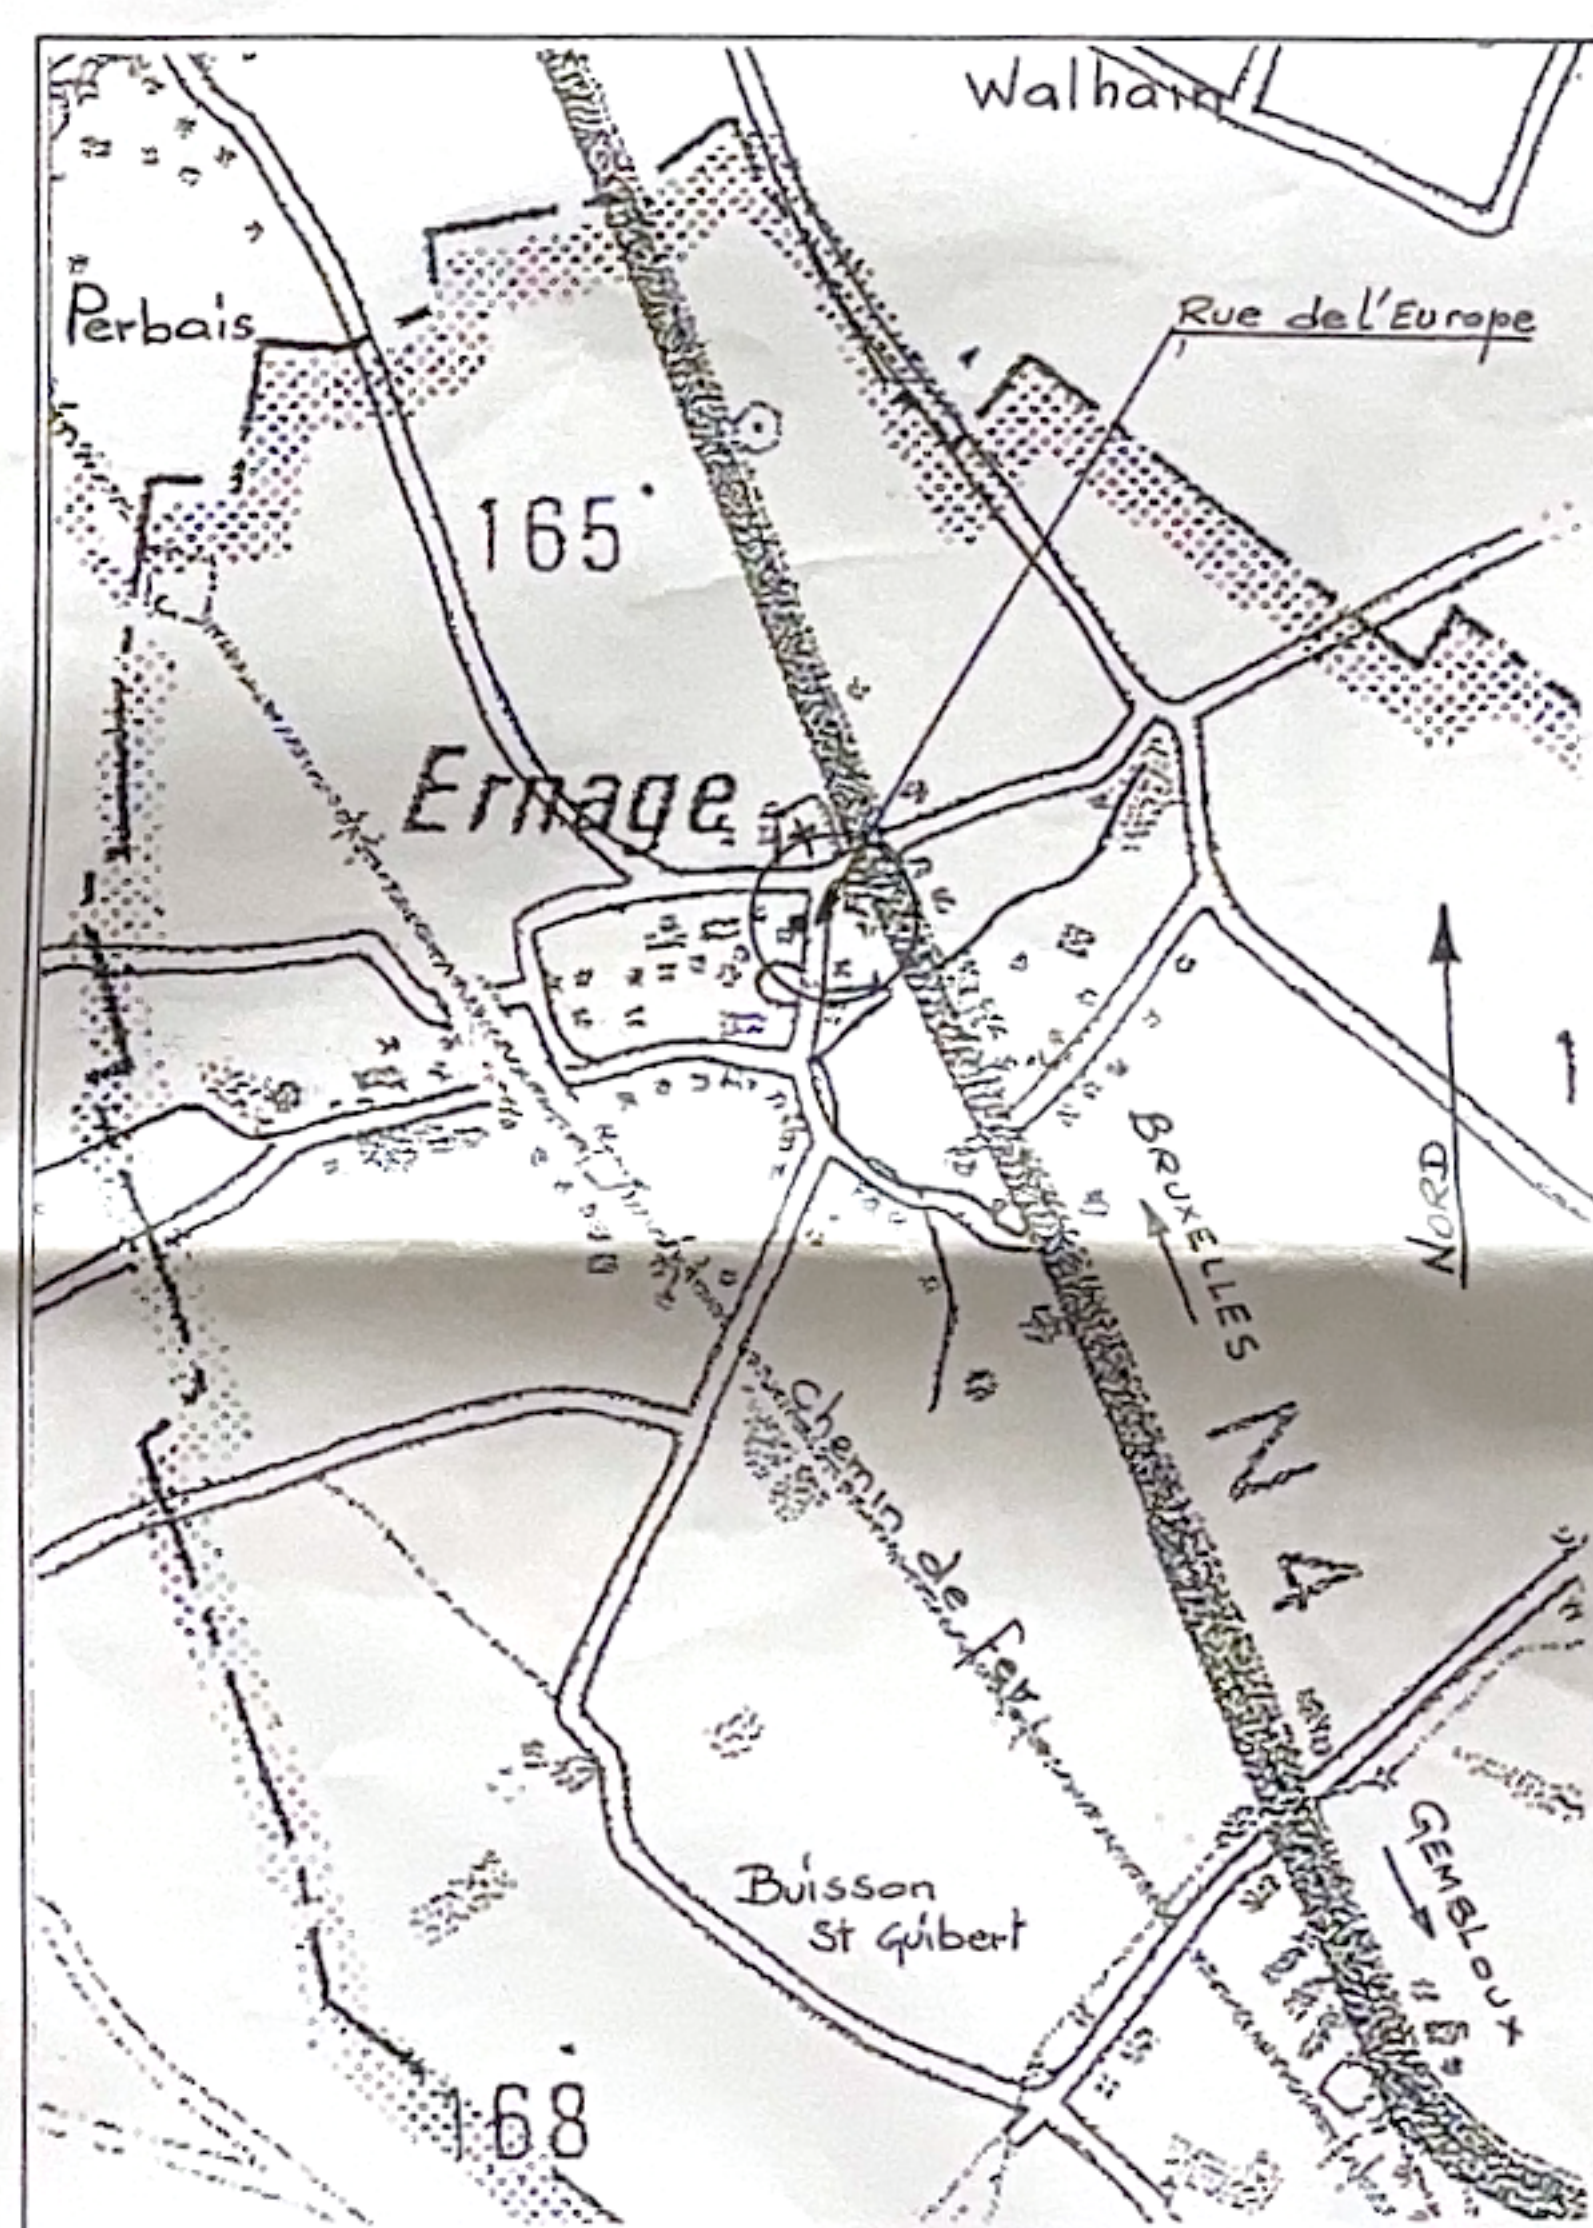

LES COTES SONT DONNEES A TITRE INDICATIF
ET EXPRIMEES EN mm

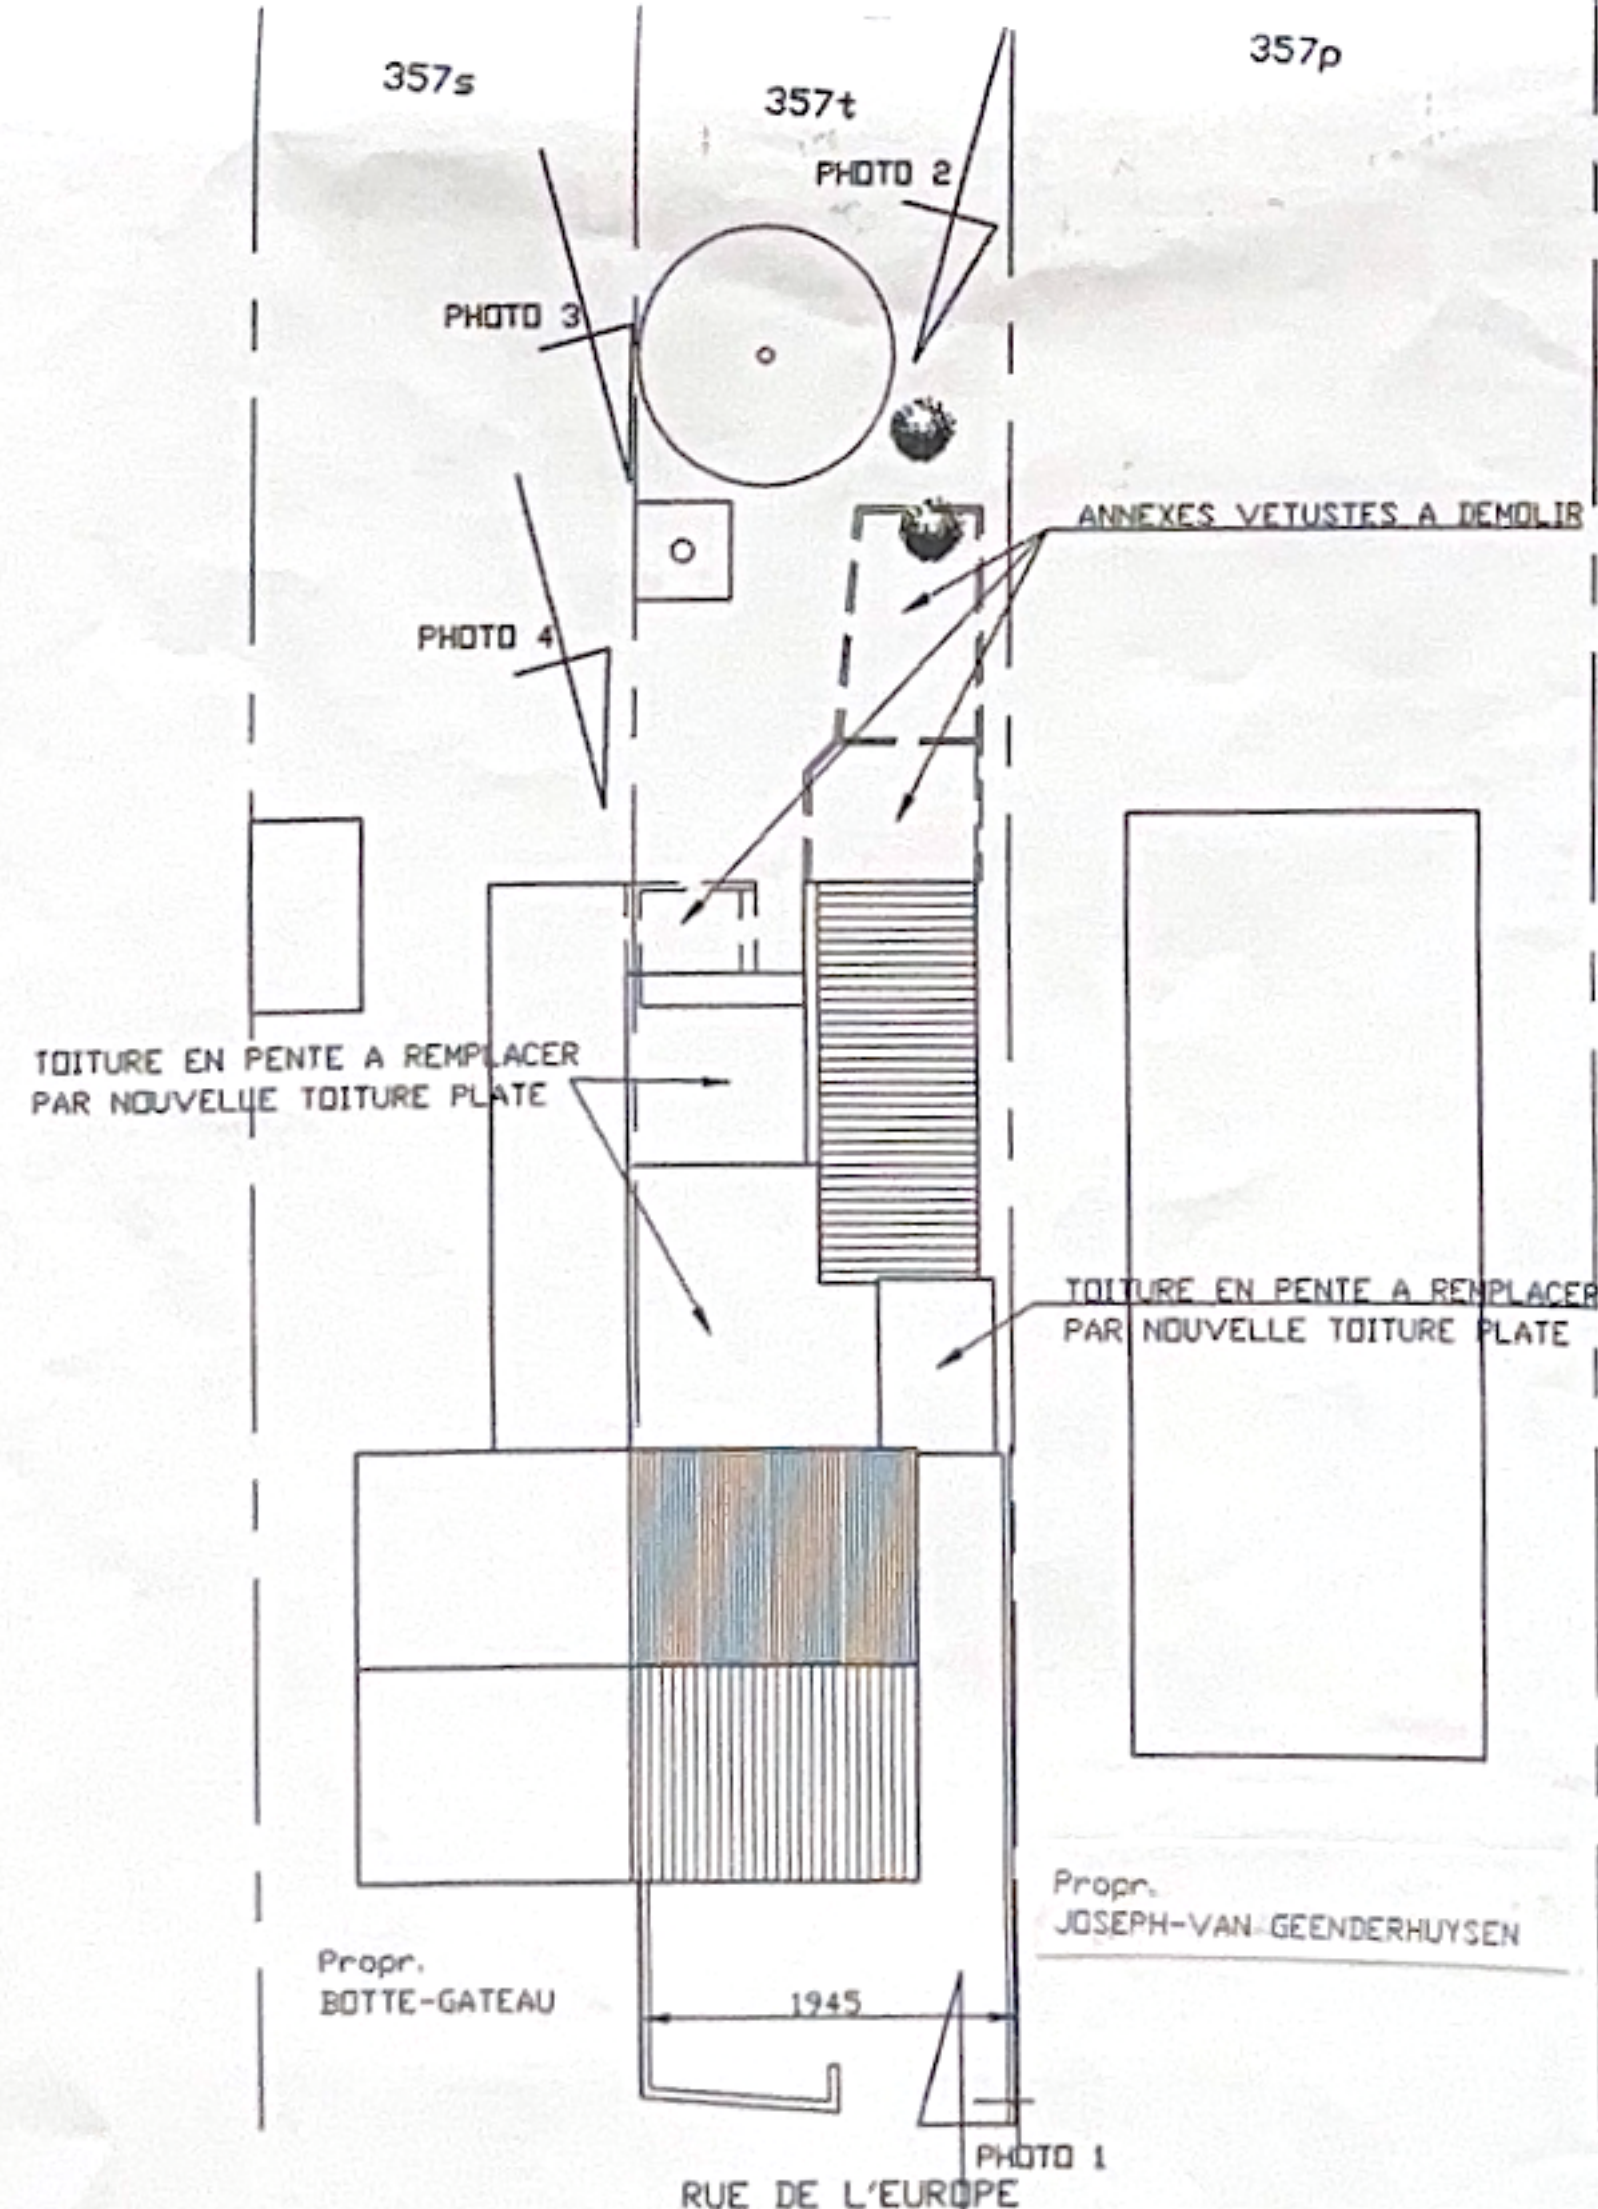

IMPLANTATION 1/200

Propriétaire :
GEMIS Jean-Marc
Rue des Colombophiles, 29
1070 Bruxelles

Projet :
RENOVATION D'UNE HABITATION
EXISTANTE

Contenu :

VUES EN PLAN - FACADES
SITUATION - IMPLANTATION

Commune 5030 Gembloux

Province NAMUR

situation	Rue de l'Europe, 123 ERNAGE
-----------	--------------------------------

cadastre

POUR ACCORD ,

L'architecte	Le propriétaire
l'entrepreneur	

date
14.12.99

ech.: 1/50
1/200 1/1000

dossier	T107.09.99
---------	------------

feuille	001
---------	-----



Inscrit au Tableau de l'ordre des Architectes
de la Province du Brabant.

dumont ip architecte

Rue Jacques MANNE, 41
1070 BRUXELLES
Tél. 02/520.54.96