


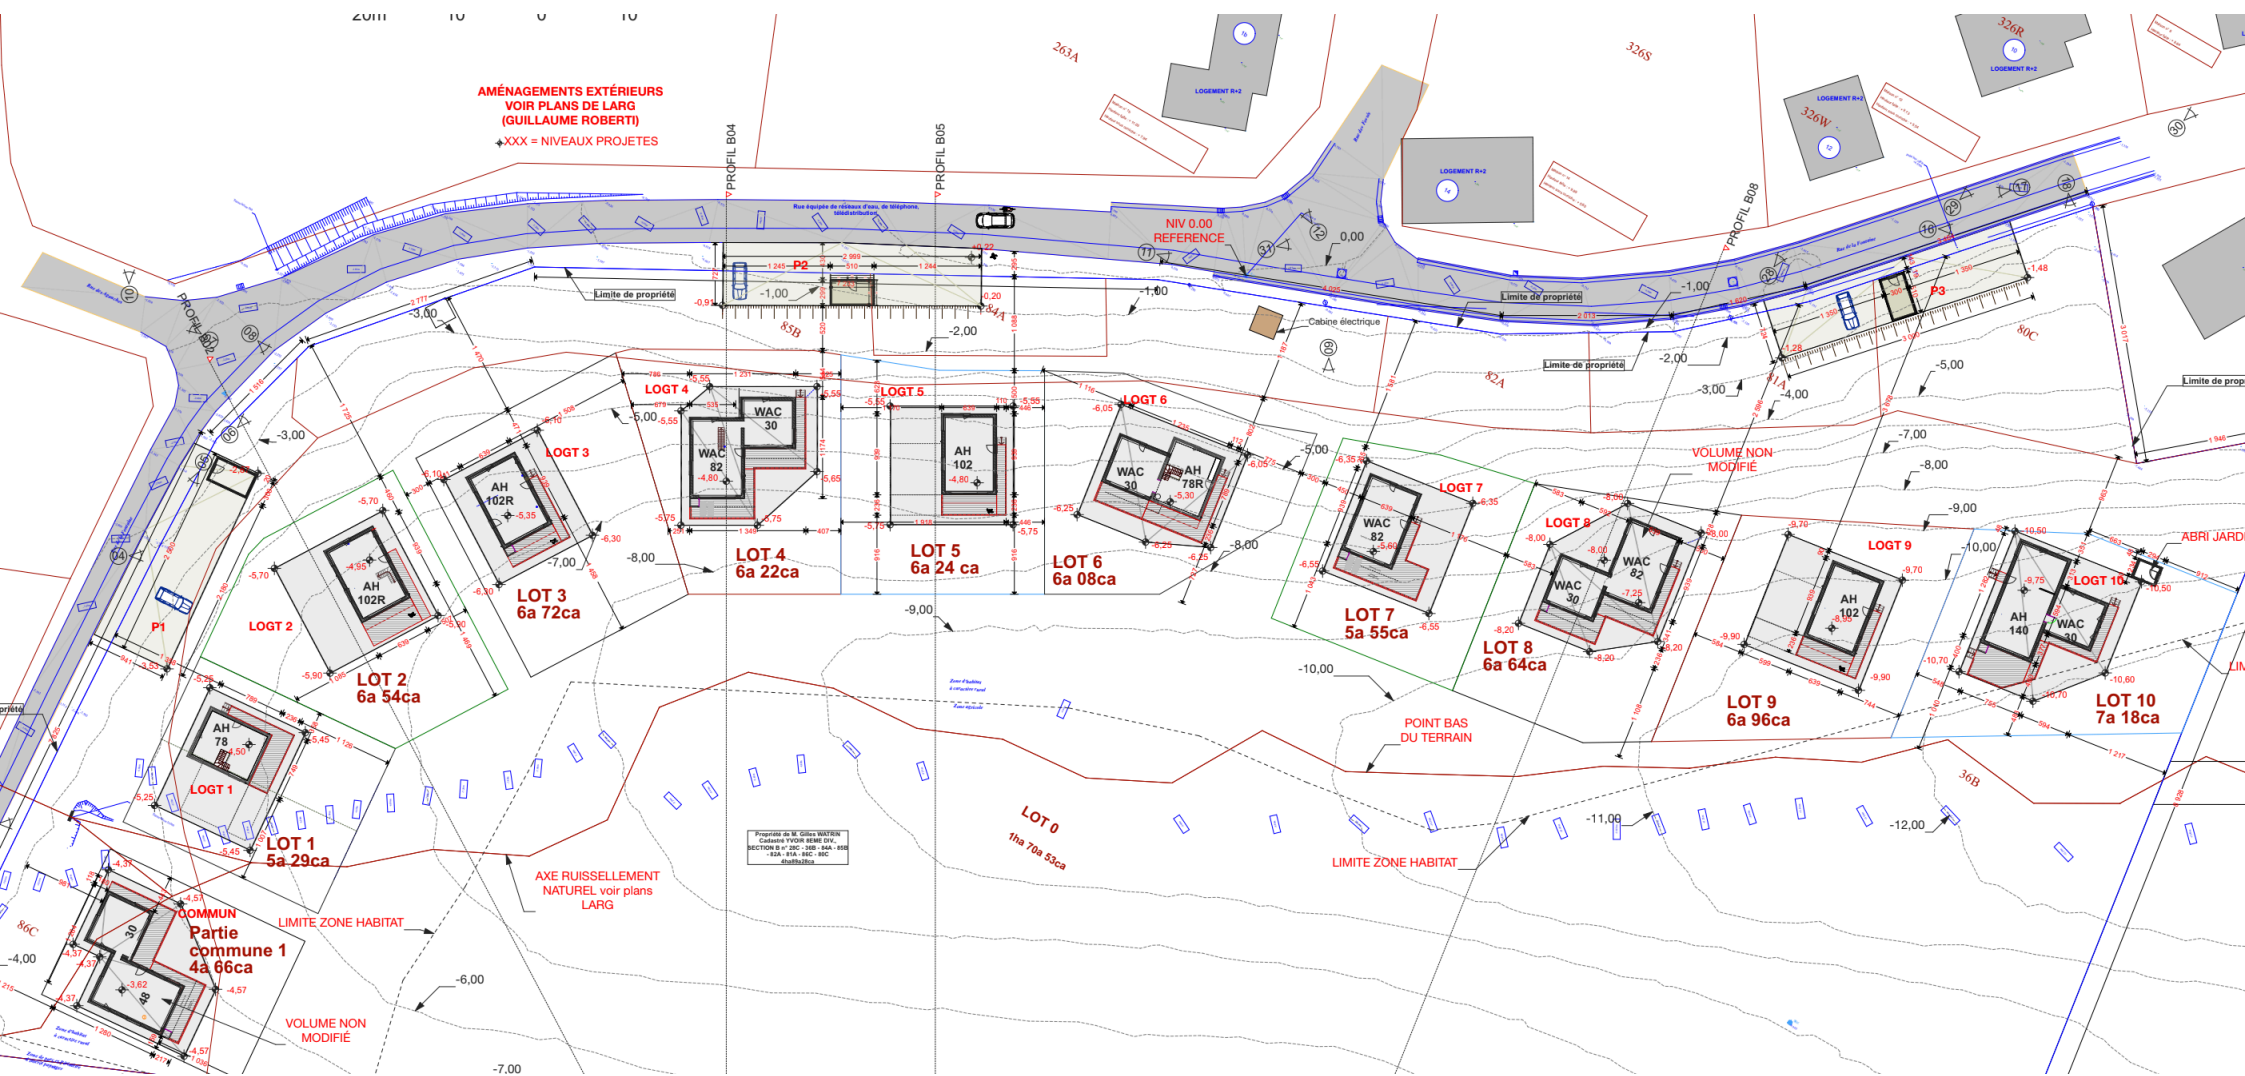

AMÉNAGEMENTS EXTÉRIEURS
VOIR PLANS DE LARG
(GUILLAUME ROBERTI)
XXX = NIVEAUX PROJES

