

Commune de ANHEE - 5ème Division
DENEE

PLAN DE DIVISION d'une terre,
située au lieu-dit 'Terre à la Croix'

Sous Lot 1 & repris sous l'avis joint au plan ci-contre:
Terre cadastrée section A 73 M partie A 73 F partie,
d'une contenance inscrite de 13ha 63a 82ca,
ci dont la donation est proposée.

Sous Lot 2 & repris sous l'avis joint au plan ci-contre:
Terre cadastrée section A 73 M partie,
ci dont la donation est proposée.

Sous Lot 3 & repris sous l'avis joint au plan ci-contre:
Terre cadastrée section A 73 M partie,
d'une contenance inscrite de 21a 84ca,
ci dont la donation est proposée.

Sous Lot 4 & repris sous l'avis joint au plan ci-contre:
Terre cadastrée section A 73 M partie,
d'une contenance inscrite de 21a 75ca,
ci dont la donation est proposée.

Sous Lot 5 & repris sous l'avis joint au plan ci-contre:
Parcelle cadastrée section A 73 F partie,
d'une contenance inscrite de 24a 77ca,
ci dont la donation est proposée.

Sous Lot 6 & repris sous l'avis joint au plan ci-contre:
Parcelle cadastrée section A 73 F partie,
ci dont la donation est proposée.


Sous Lot 7 & repris sous l'avis joint au plan ci-contre:
Parcelle cadastrée section A 73 F partie,
d'une contenance inscrite de 24a 88ca,
ci dont la donation est proposée.

Levé par la SPRL GEOFAMENNE
Dressé par LEONARD Rémy, GEO 17/1397
Contrôle par ROUSSEAU Damien,
Géomètre-expert, assermenté par le Tribunal
de Première Instance de Dinant le 06.09.2001
inscrit au tableau des géomètres-experts sous
le numéro GEO 04.0028
N°BCE 0436989552

Dossier 7284.05.19


Dénée, le 18.05.2019
SPRL GEOFAMENNE
Rue de la Genette 32
5570 Beaurang
Tel: 0827712454
Fax: 082712468
E-mail: geom@geofamenne.be

Plan de Situation
& de Division
Echelle: 1/5000

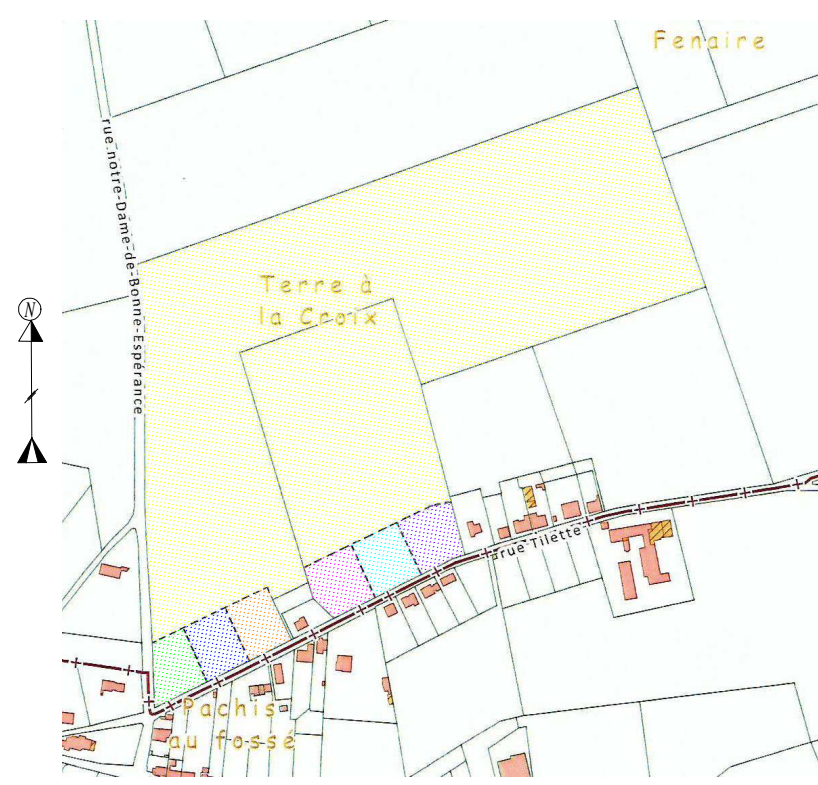

Note:
Limites rétablies suivant le plan de remembrement dressé
en date du 22.07.1975, du plan dressé par le géomètre
E. GEUD'VERT en date du 03.09.1988 et du plan dressé
par le géomètre Ph. GILLAIN en date du 29.06.2012,
de la documentation cadastrale et de la situation des lieux.

Echelle: 1/1000

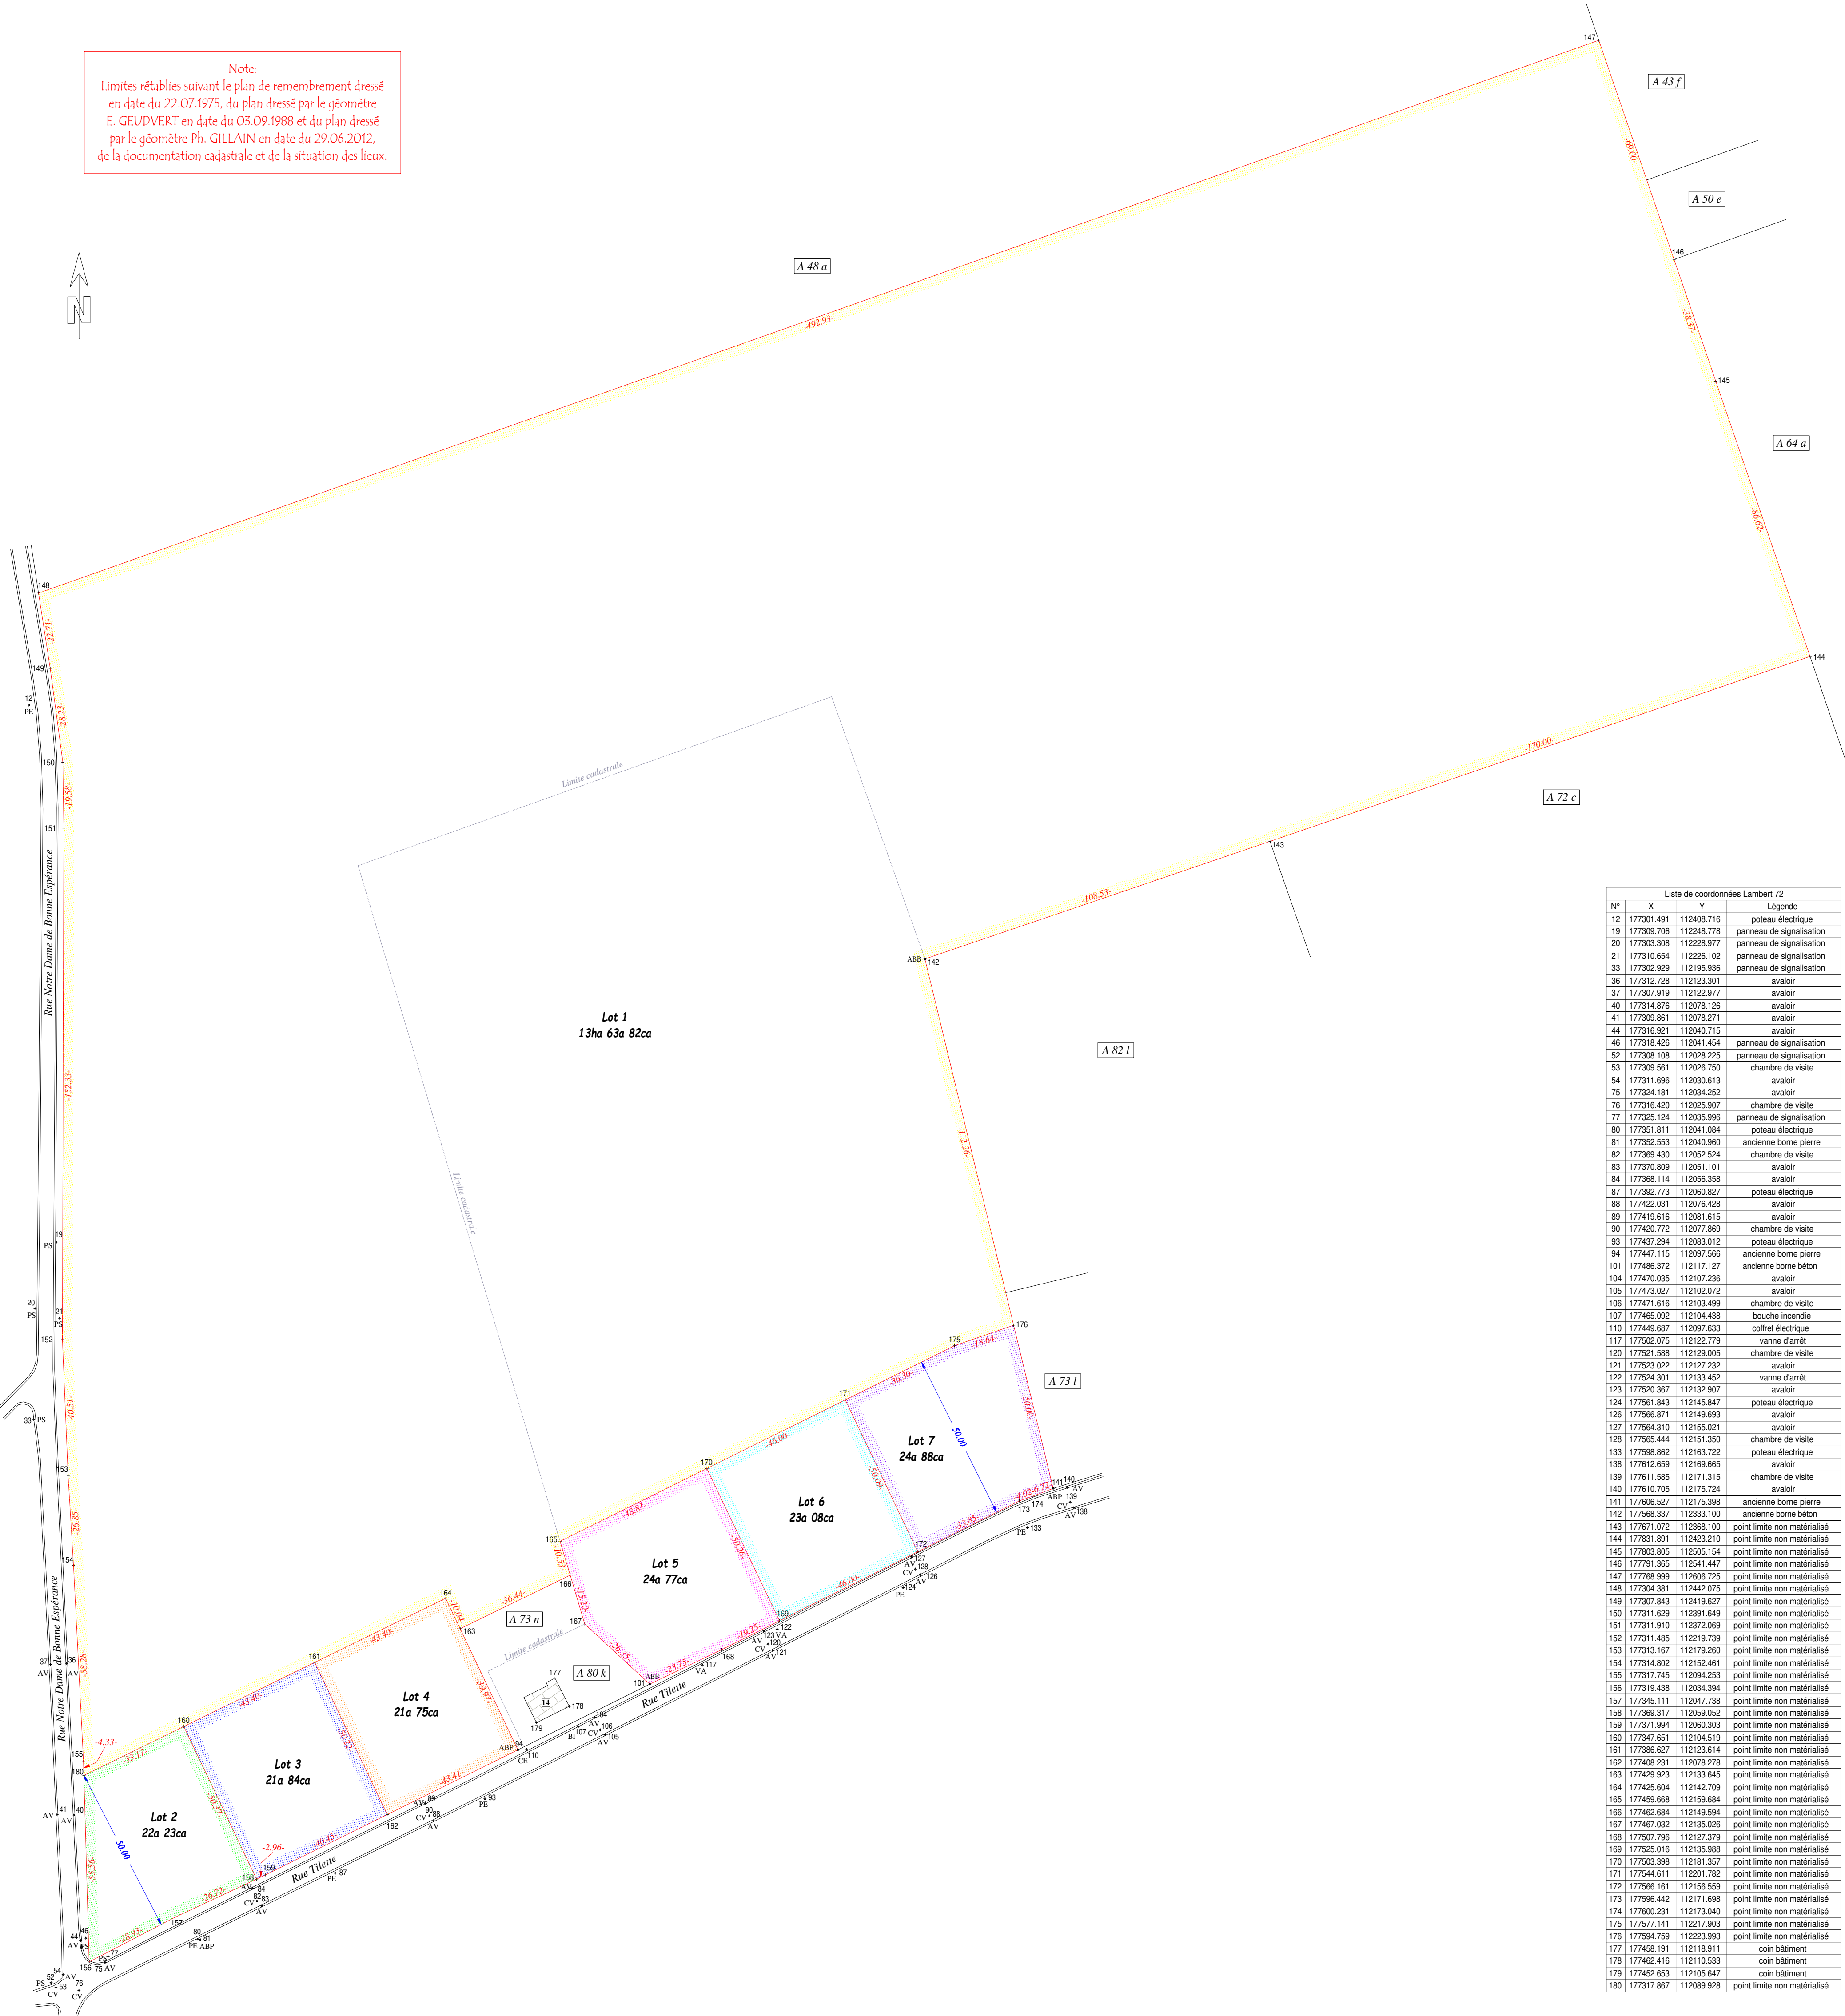

Liste de coordonnées Lambert 72			
N°	X	Y	Légende
