




ACHTERGIVIL.

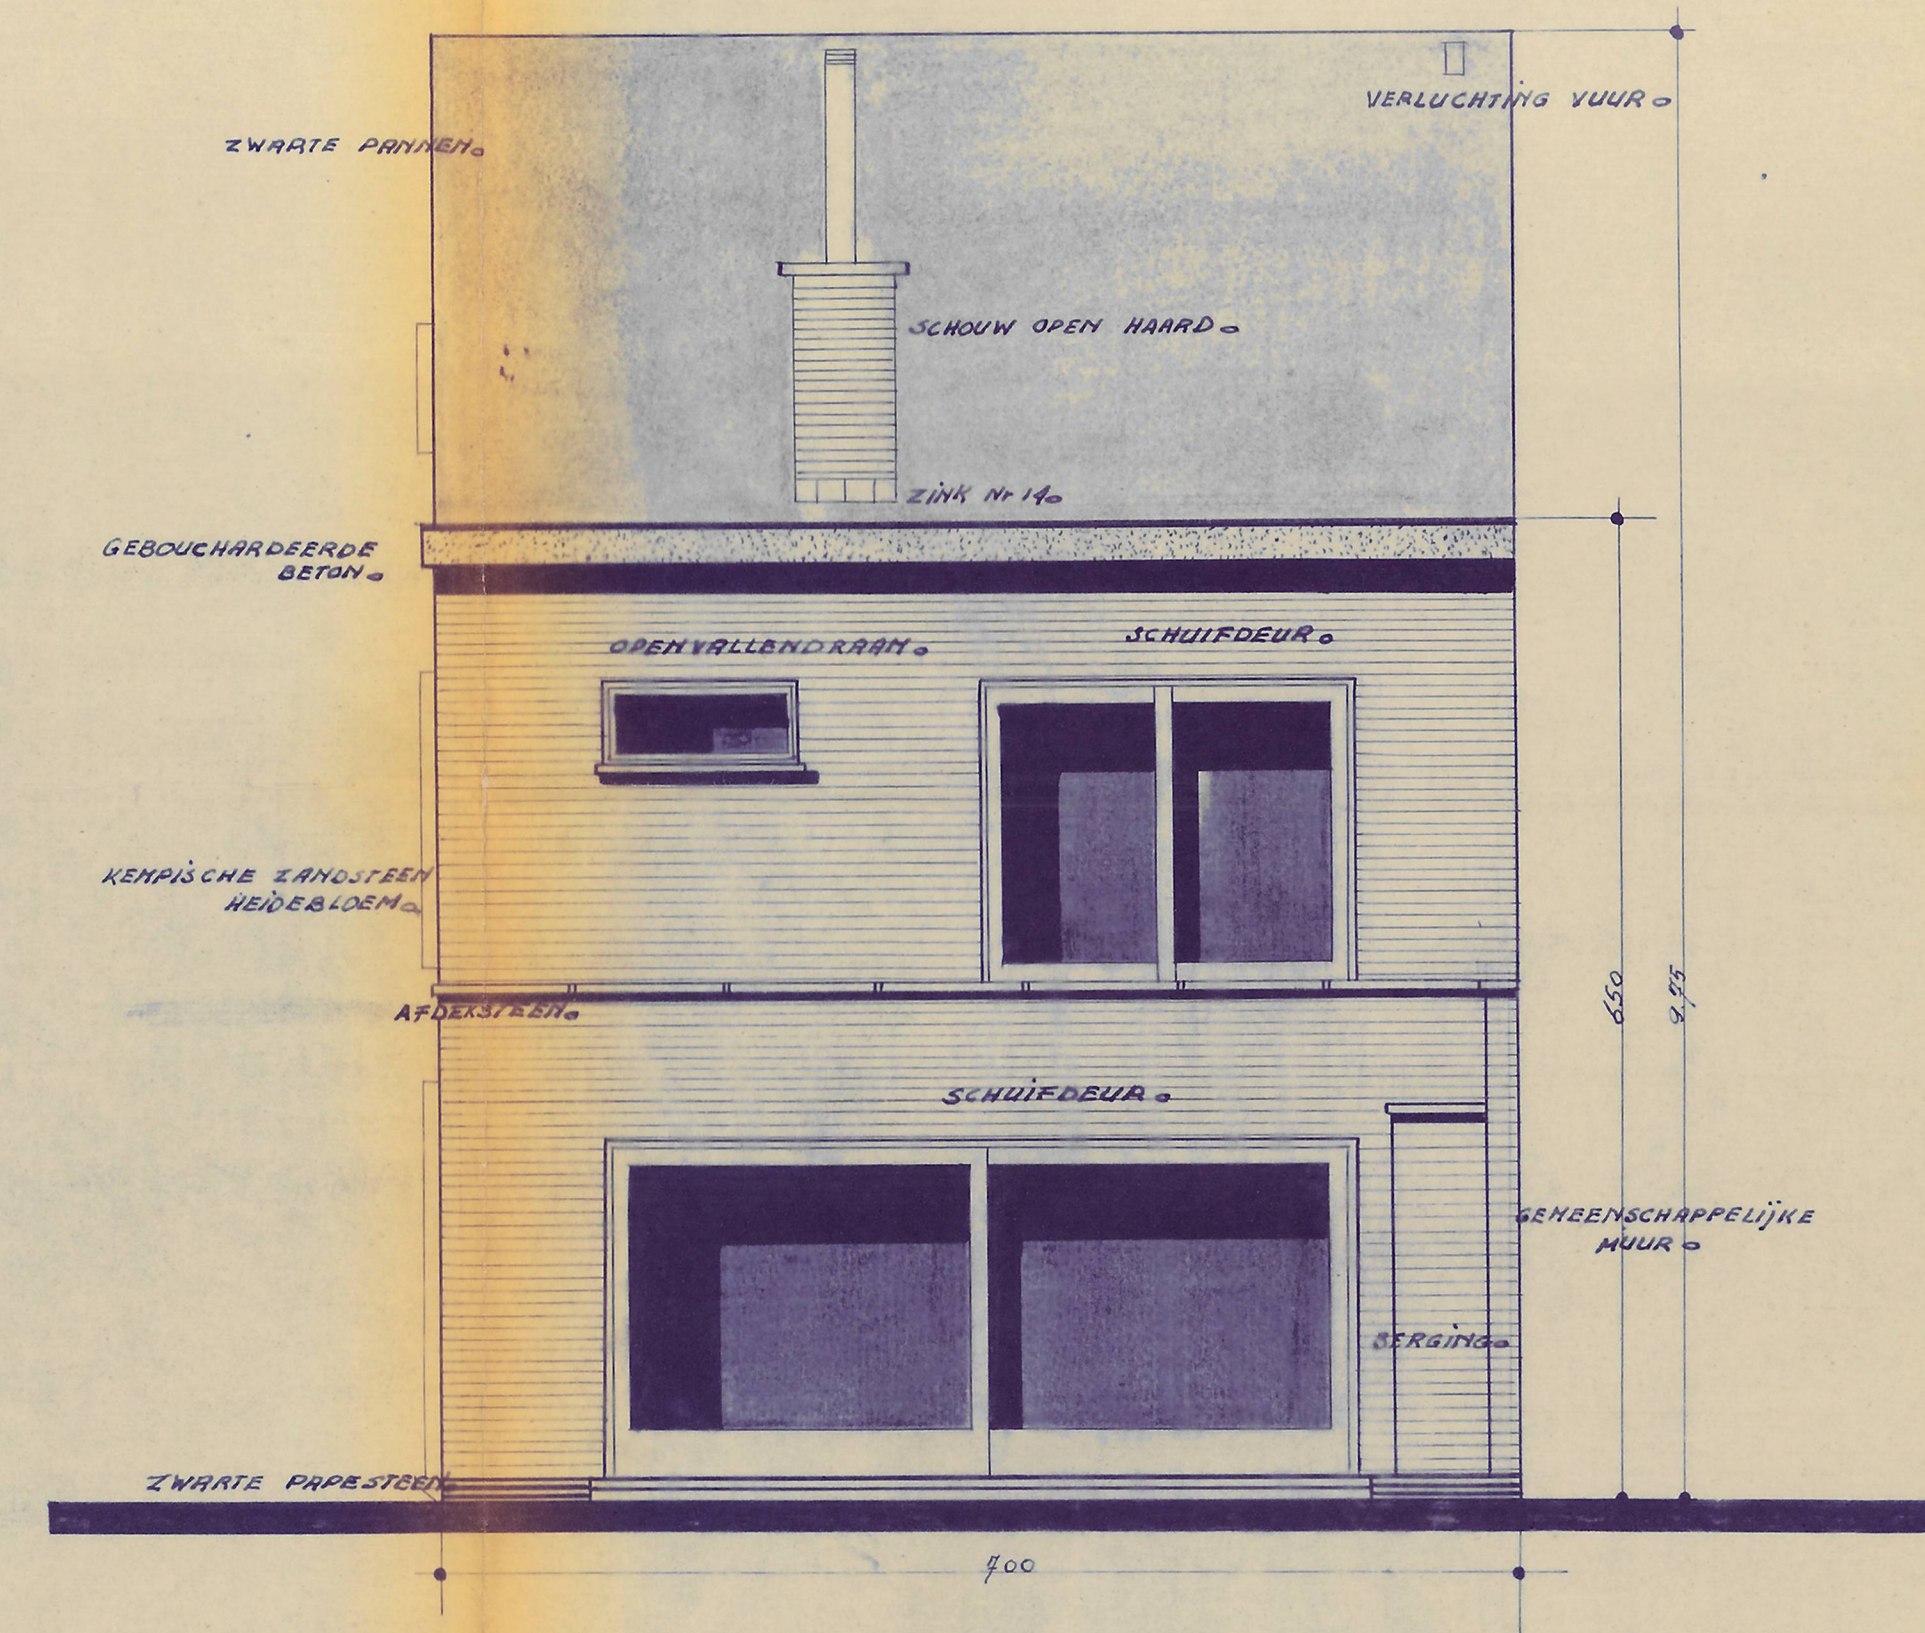


GARAGE.

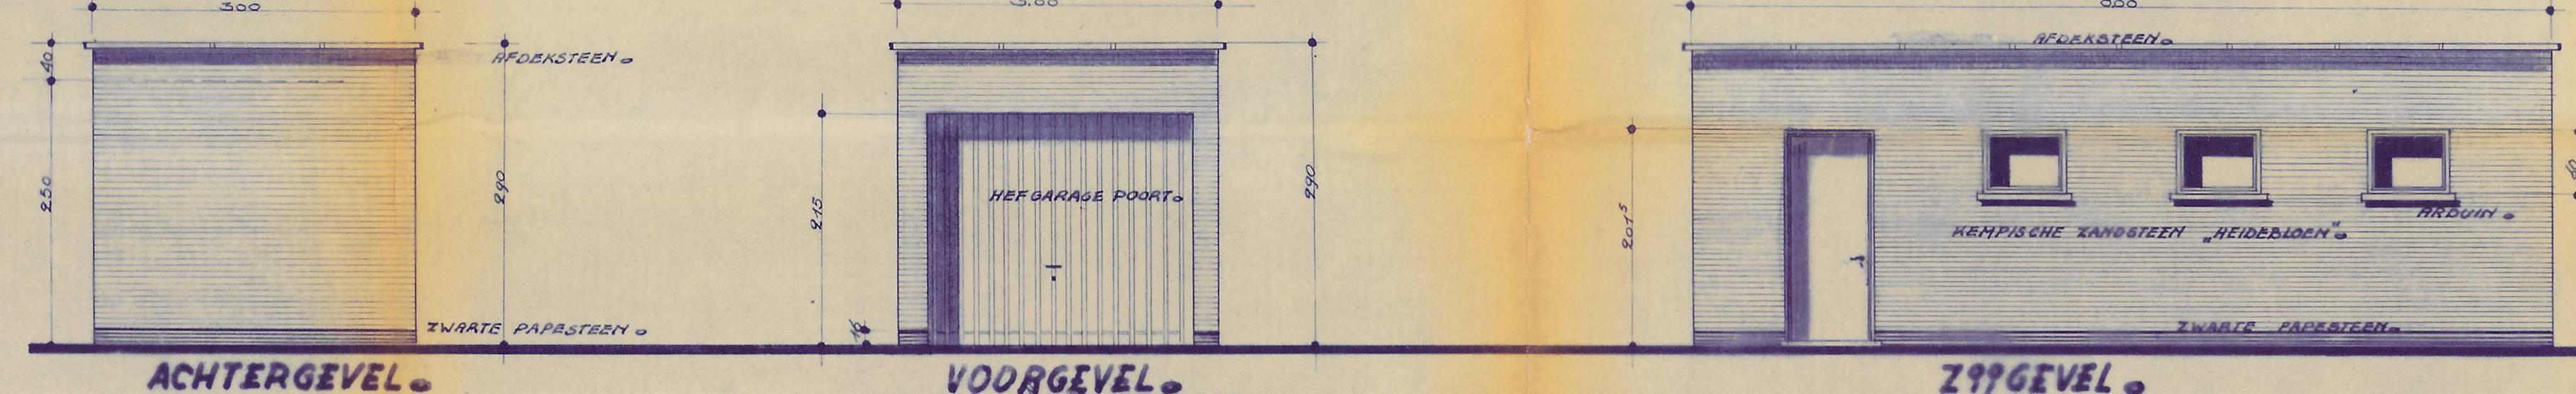


GRONDPLAN



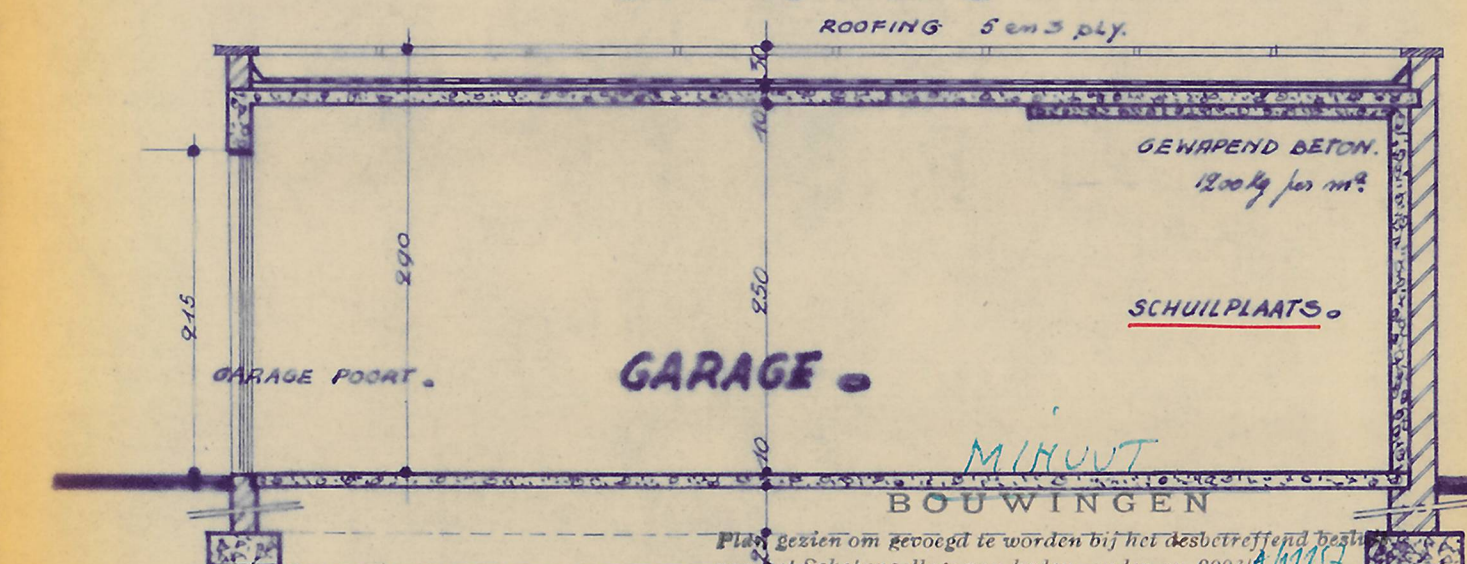


LOGGINGSPLAN

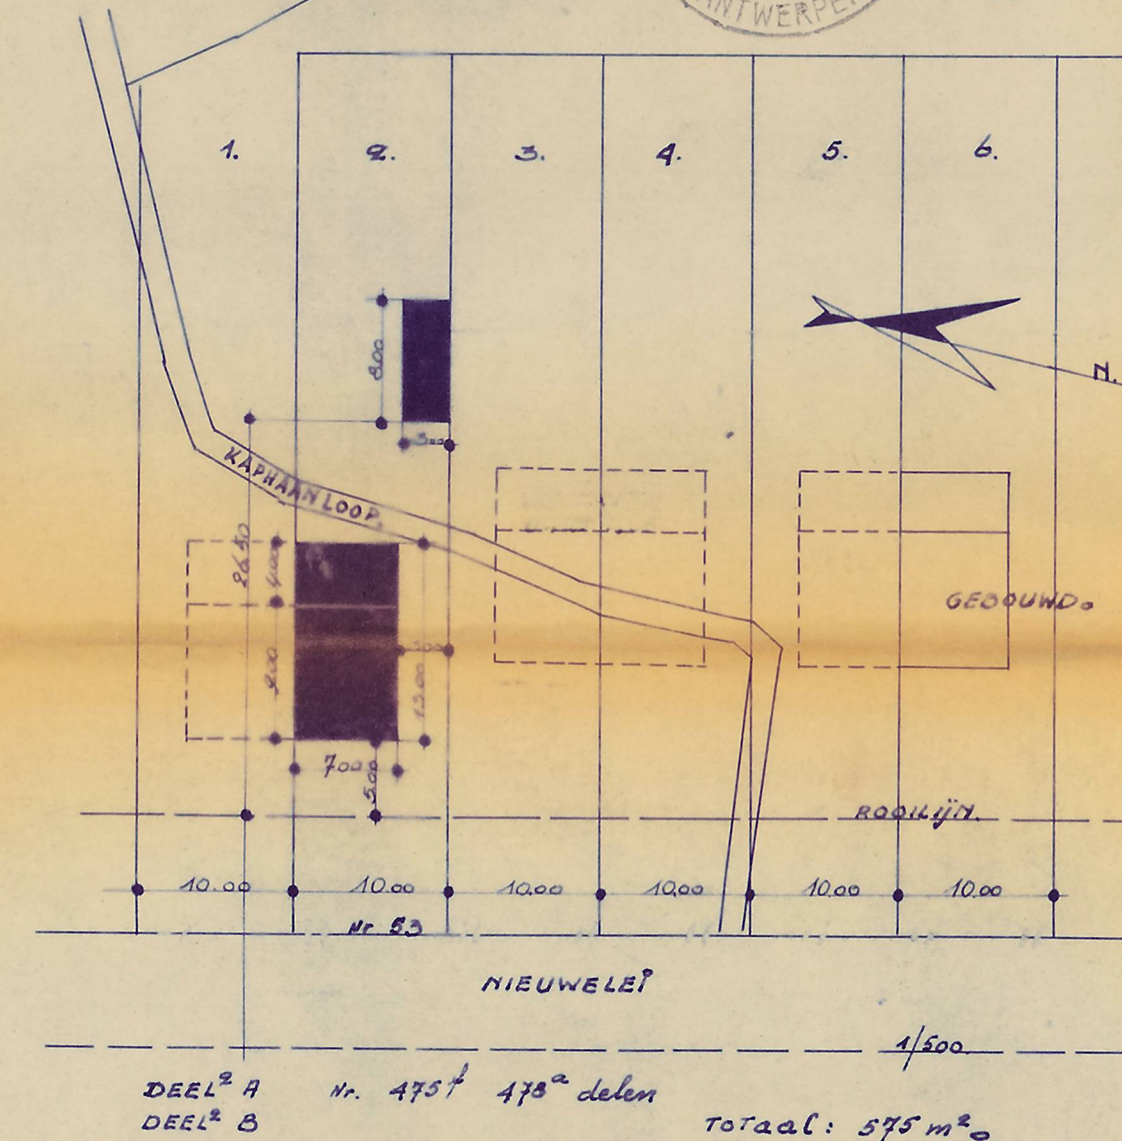

ZOLDERPLAN

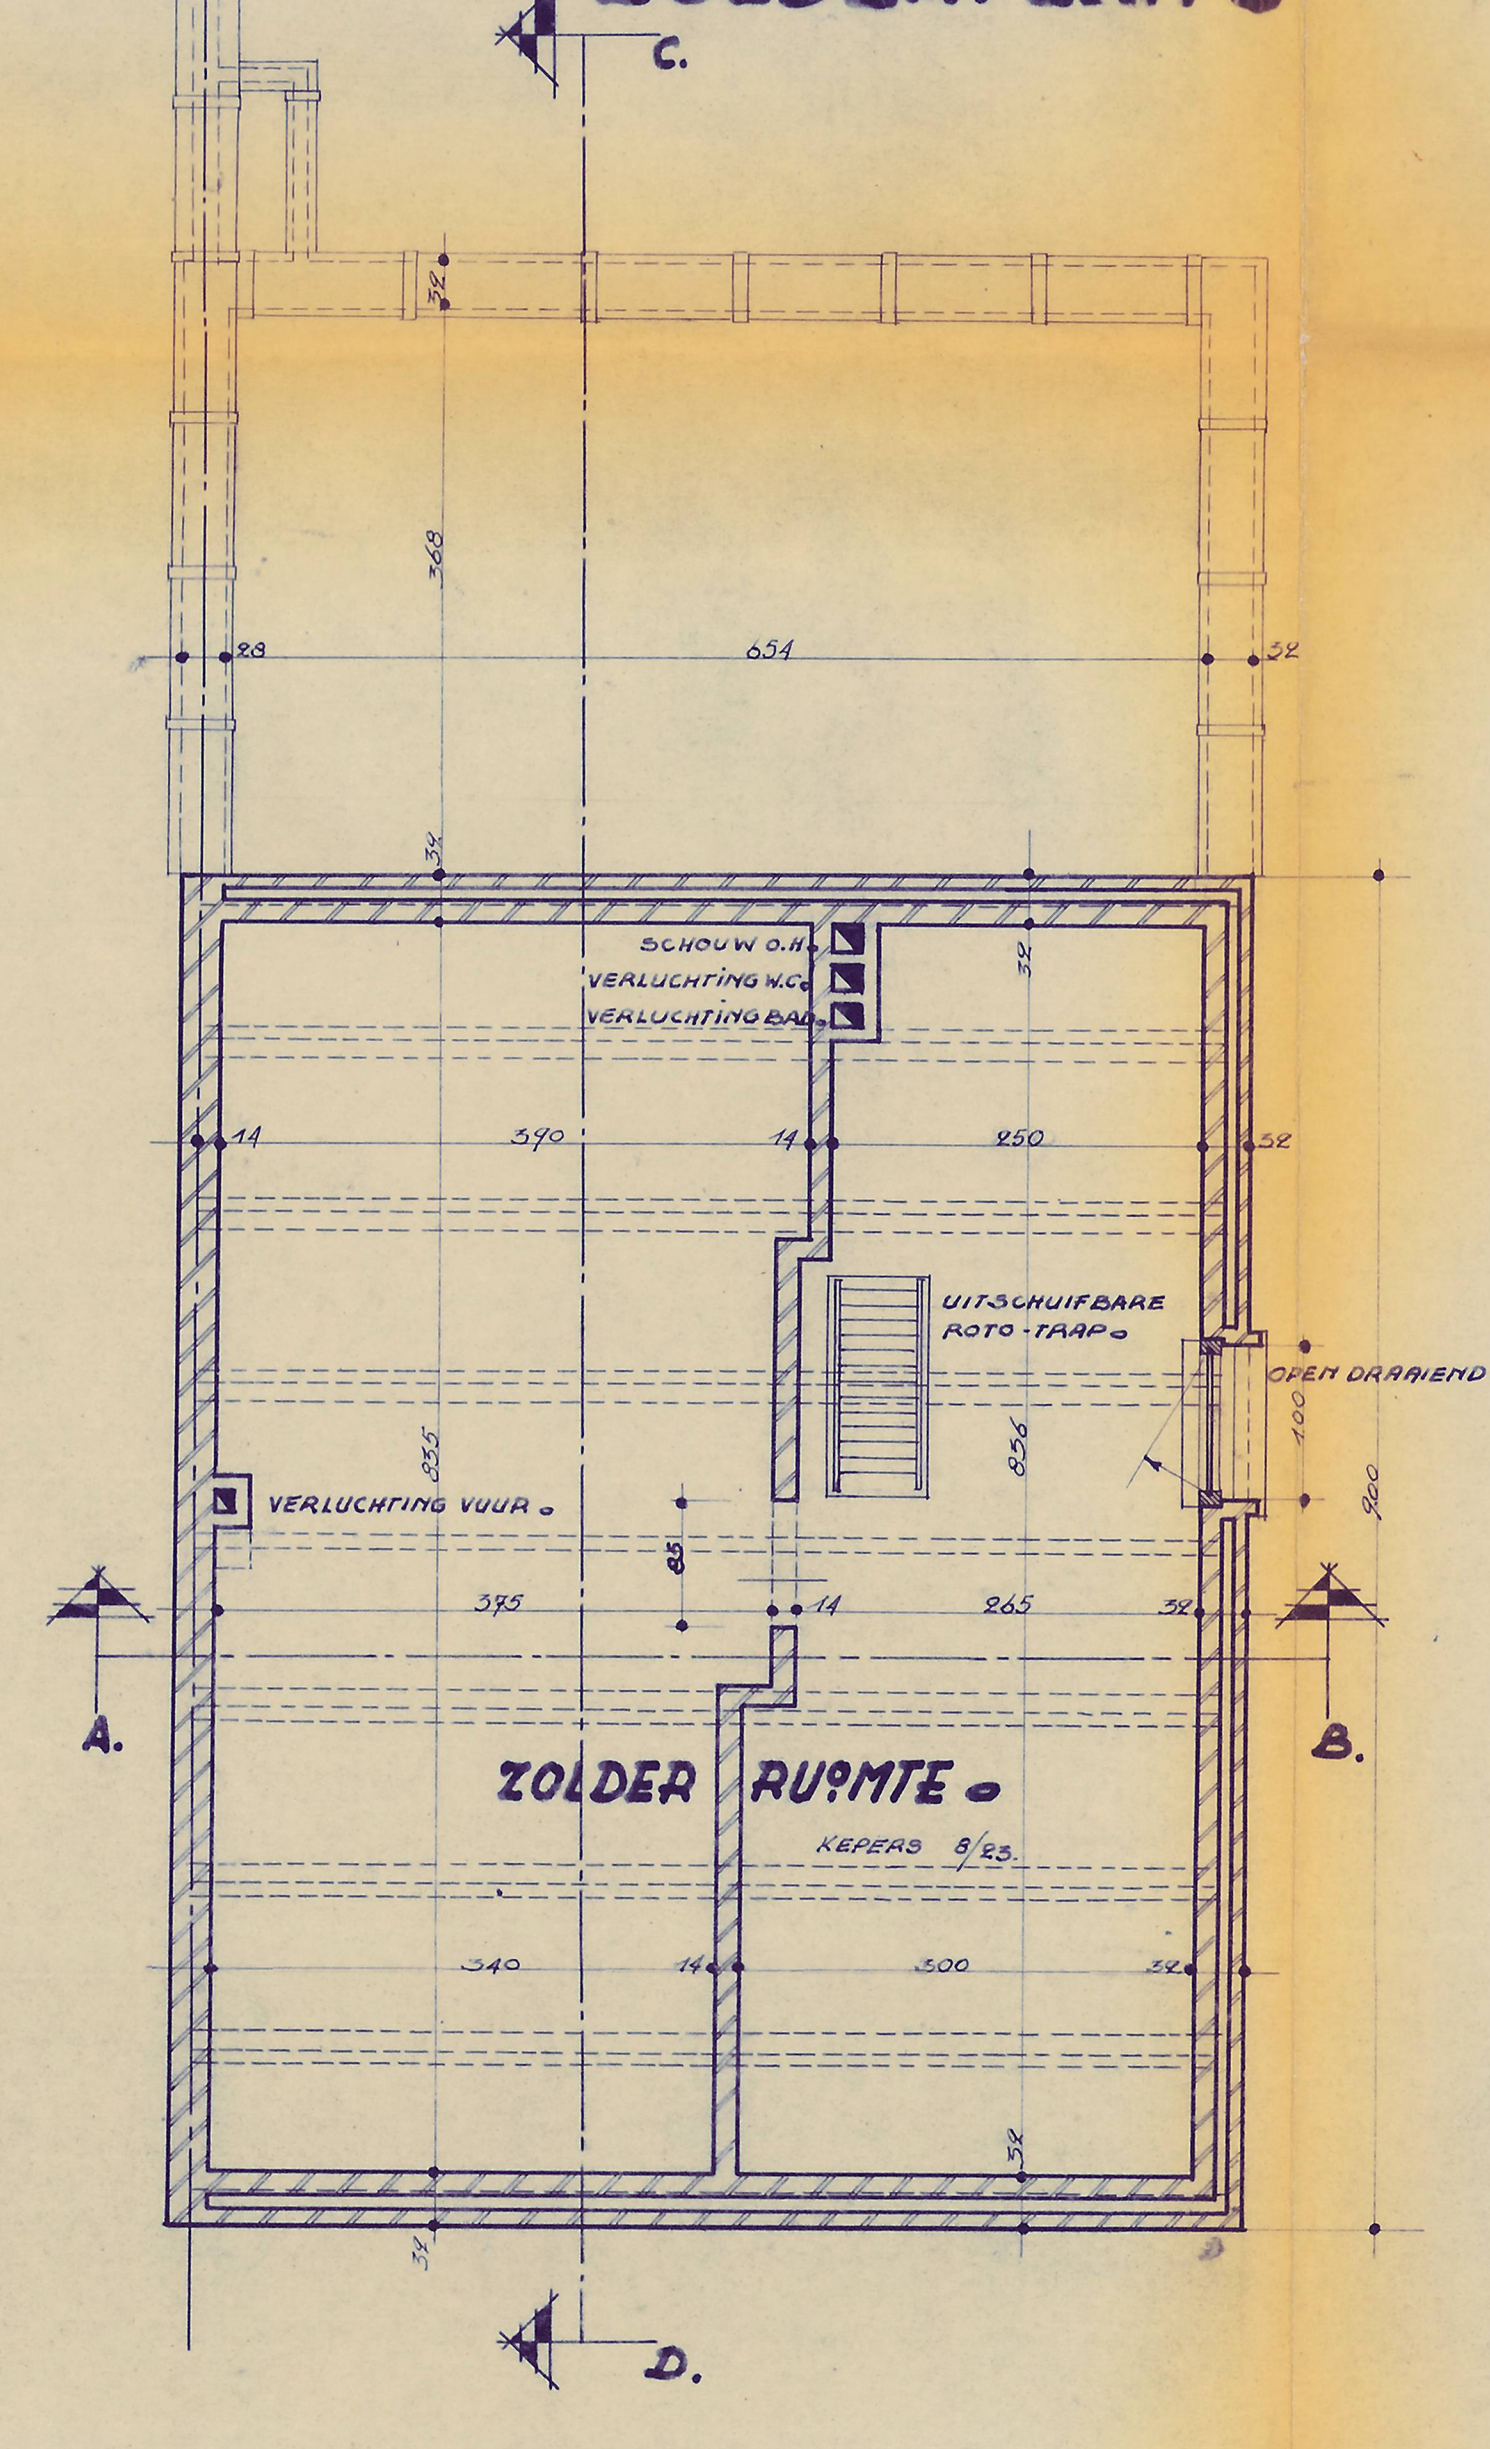

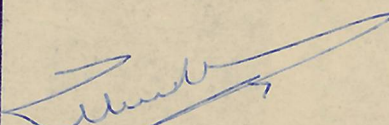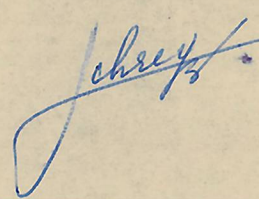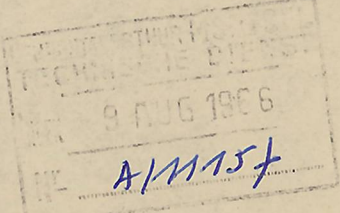OPDRACHT.		BOUWEN VAN EEN WONING IN EEN GARAGE GELEGEN TE MORTSEL - NIEUWELE?	
OPDRACHTGEVER		DE HEER EN MEVROUW SCHREY - THEUNIS MOLENLE? 51 EDEGEM.	
ARCHITECT.	INGENIAAR.	AANNEMER.	
HENDRIKX, ROBERT Industrieel straat, 54. 	Jehay. 		
SCHAAL.	2% EN 1/500.		
OPMERKINGEN			
DATUM - 18-7-1966		DOSSIER : A.13	