



J. VAN HEMELEN VZW.
KEURINGSORGANISME

1652 ALSEMBERG, Halsendallaan 5
Tel. (02) 380 52 71
Fax (02) 380 89 86

8500 KORTRIJK, Meensestraat 41
Tel. (056) 35 76 76
Fax (056) 35 68 87

Ref. verslag :

173565

EH-20060908-1

**CONFORMITEITSONDERZOEK
VAN EEN ELEKTRISCHE INSTALLATIE**

overeenkomstig de voorschriften van het Algemeen
Reglement op de Elektrische Installaties (A.R.E.I.) *art 12*

Inrichtingen van : *NV Groeninghe*
Plaats van onderzoek : *Hoek Groeninghelei - Dourmont, Kontich*
Installateur : *Plasmans* *certificatie 160* *kontich*
- B.T.W.-nummer :
- of identiteitskaartnr. : *Alg. Delen* uitgereikt te *Netmanga* op datum van :
Aard van de inrichting : *Alg. Delen* Stroomleveraar : *Netmanga*
Agent-Onderzoeker : *MUS* Datum van onderzoek : *08/09/06*

- Bedrijfsspanning	<i>3x400V+N</i>	- Beschrijving van de stroombanen :
- Doorsnede voedingskabel	<i>10mm</i>	<i>8-2p - af 26A - 2.5mm</i>
- Algemene bescherming	<i>-</i>	<i>8-2p - af 20A - 2.5mm</i>
- Type algemene schakelaar	<i>-</i>	<i>4-4p - af 20A - 4mm</i>
- Type aardelektrode(s)	<i>ly</i>	
- Aardspreidingsweerstand	<i>3.2</i>	
- Algemene isoleringsweerstand	<i>1.2M</i>	
- Aantal borden en eindstroombanen	<i>11.20</i>	
- Algemene differentieelschakelaar	<i>63/0.3A</i>	
- Bijkomende differentieelschakelaar(s)		

- de differentieelschakelaars zijn in overeenstemming met de spreidingsweerstand van de aardelektrode.
- de beschermingsinrichtingen tegen overstroom zijn in overeenstemming met de doorsneden die ze beschermen.
- verwarmingstoestellen : */*

Vastgestelde inbreuken :

De elektrische installatie werd *conform* bevonden aan de bovenvermelde voorschriften; de algemene differentieelschakelaar werd verzegeld, het eendraadsschema en het situatieschema werd voor gezien getekend.

Volgend controleonderzoek uiterlijk op *2 jaar*

Agent-Onderzoeker

WETTELIJKE VERPLICHTINGEN

1. Dit PV dient te worden bewaard in het dossier van de elektrische installatie.
2. Elke wijziging van de installatie dient in het dossier te worden vermeld.
3. Elk ongeval door personen overkomen te wijten aan de elektrische installatie dient zonder verwijl te worden gemeld aan het Ministerie van Economische Zaken, Dienst Elektrische Energie.

Vakje voorbehouden aan de distributeur :


Klantnr. :

Visa : datum : / /

Groeninghelei – Doornstraat
 Hoofdbord kelder
 Spanning 380 / 220V

pagina 1

verlichting traphal en inkom 1
 verlichting traphal en inkom 2
 verlichting parkeerruimte
 verlichting kelder en technische ruimtes
 voeding inkompoort
 buitenverlichting
 buitenverlichting
 voeding brandcentrale
 voeding ventilatie
 stopkontakten kelder
 voeding pomp 1 en 2
 verlichting + stopk. lokaal vijver

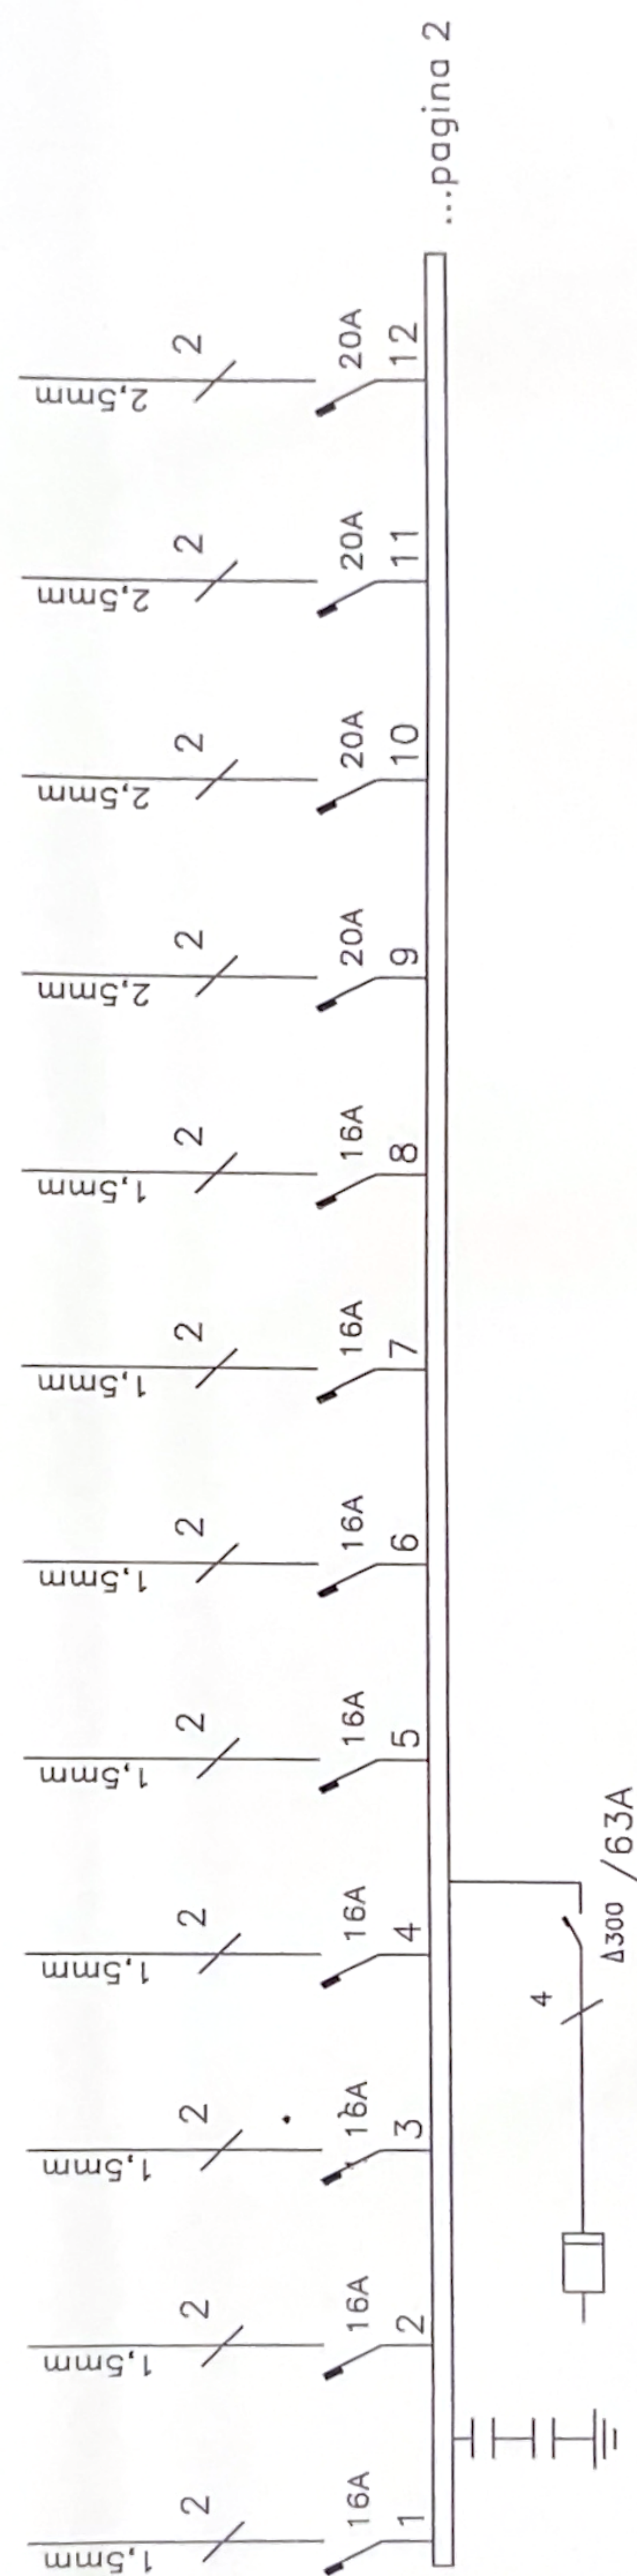

...pagina 2

get. Joeri Plasmans 2006


Afgev. erkend organisme	De eigenaar	Verantw. uitvoering	Electro LEO PLASMANS bvba	
KEURINGSORG Handtekening VAN HEMELLEN AGENT: HUS ERTIC 02/3805271	.. / .. / 06 Handtekening	21.9 / 06 Handtekening LEO PLASMANS zaakvoerder	Ooststatiestraat 160 2550 KONTICH Tel: (03) 457.09.63 FAX: (03) 457.96.77 BTW: BE 423.841.597	



Groeninghelei – Doornstraat
 Hoofdbord kelder
 Spanning 380 / 220V

pagina 2

voeding tuin 1
 voeding tuin 2
 reserve
 reserve
 voeding buitenpomp
 voeding poort garage + poort vooraan
 voeding lift 1
 voeding lift 2

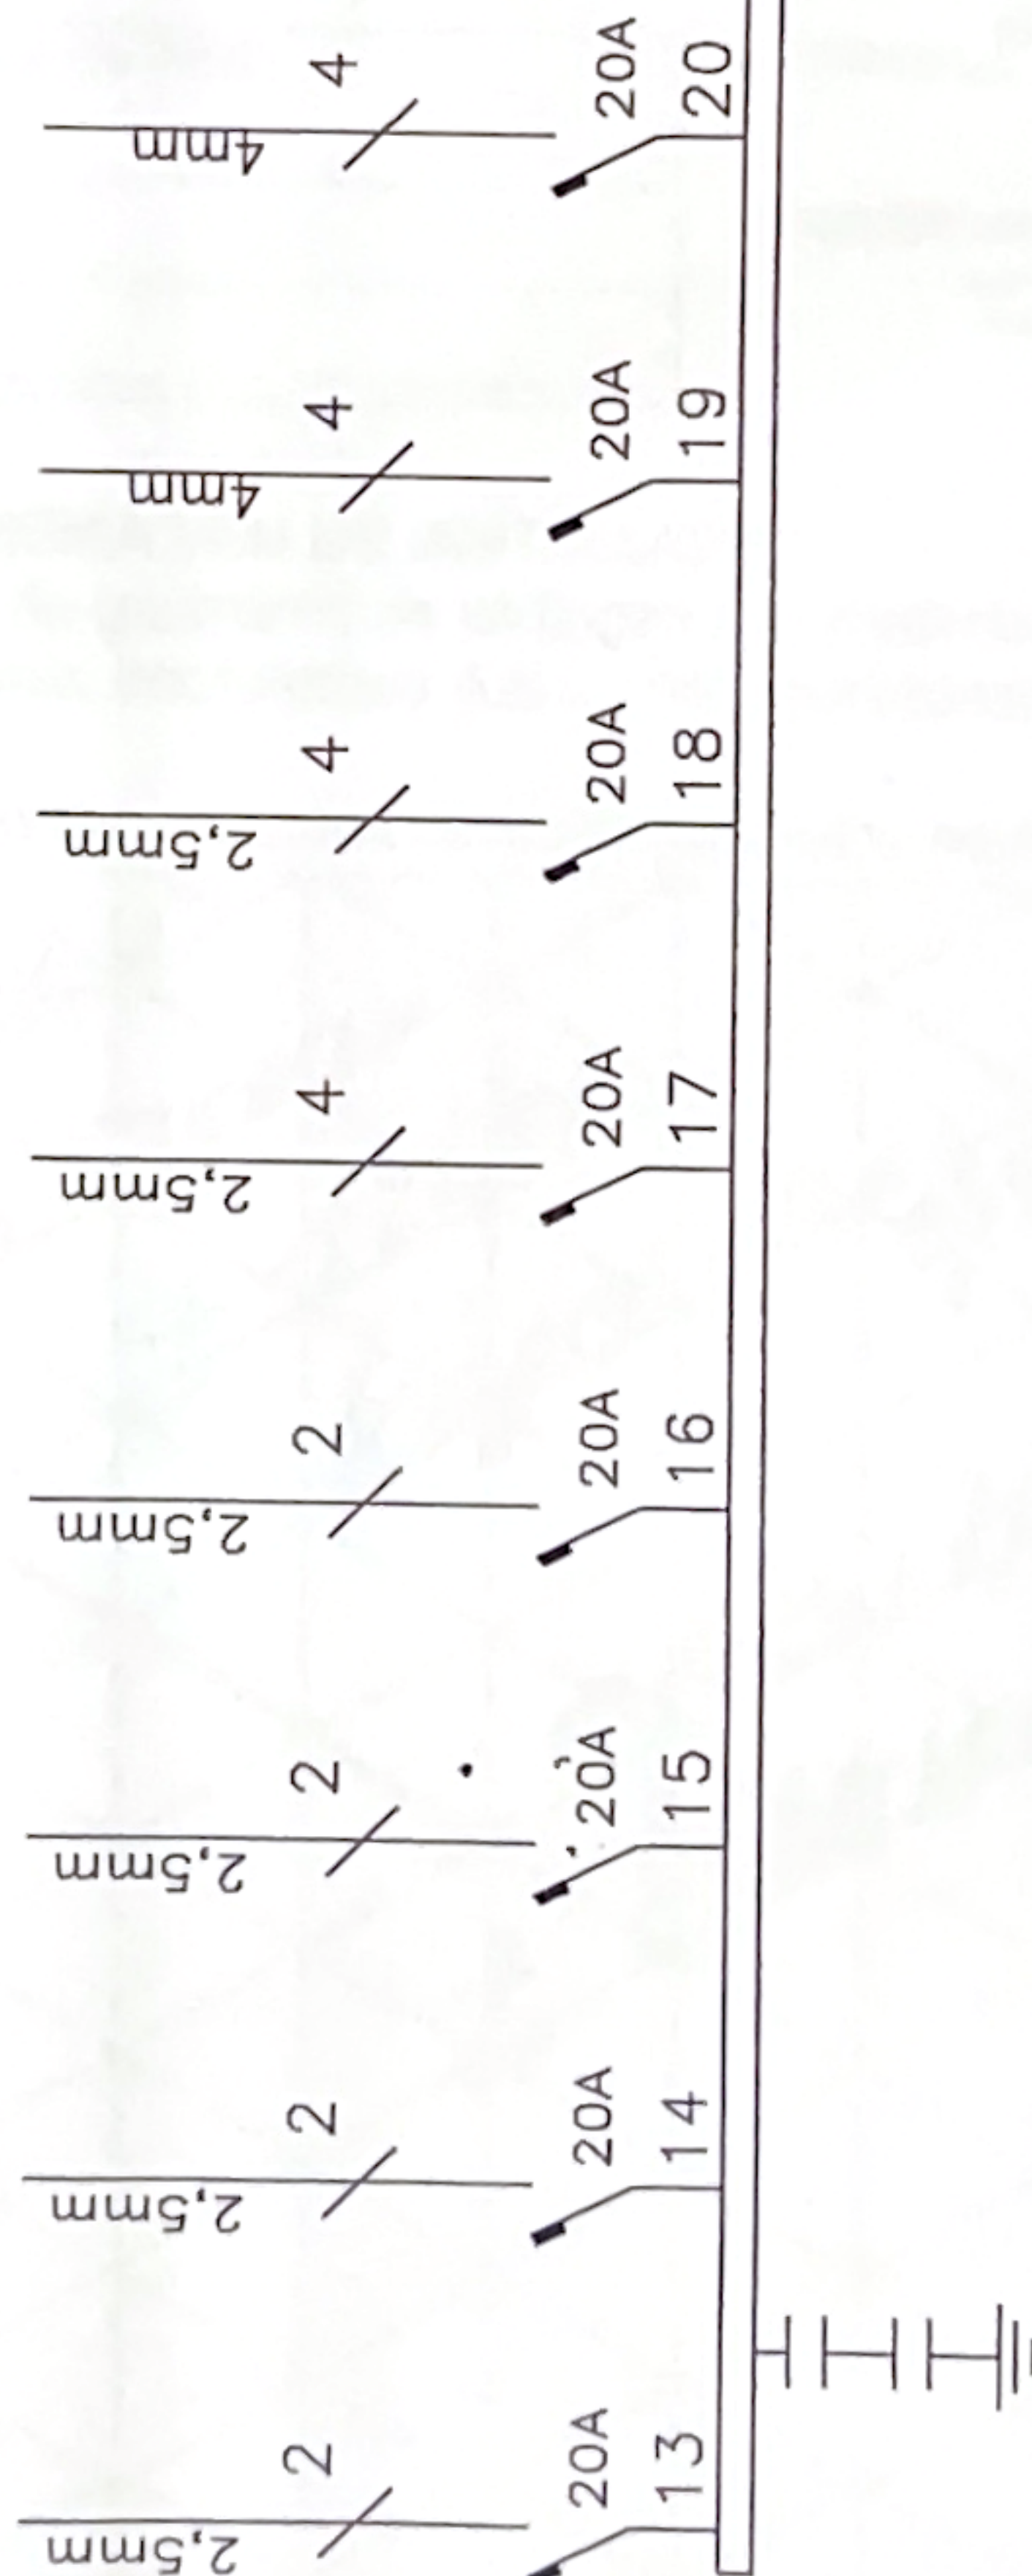

pagina 1...

Afgev. erkend organisme	De eigenaar	Verantw. uitvoering	get. Joeri Plasmans 2006 Electro LEO PLASMANS bvba Ooststatiestraat 160 2550 KONTICH Tel: (03) 457.09.63 FAX: (03) 457.96.77 BTW: BE 423.841.597	
.. / .. / 06 Handtekening AGENT: HUS ERIC 02/3805271	.. / .. / 06 Handtekening	21/9/06 Handtekening LEO PLASMANS zaakvoerder		