



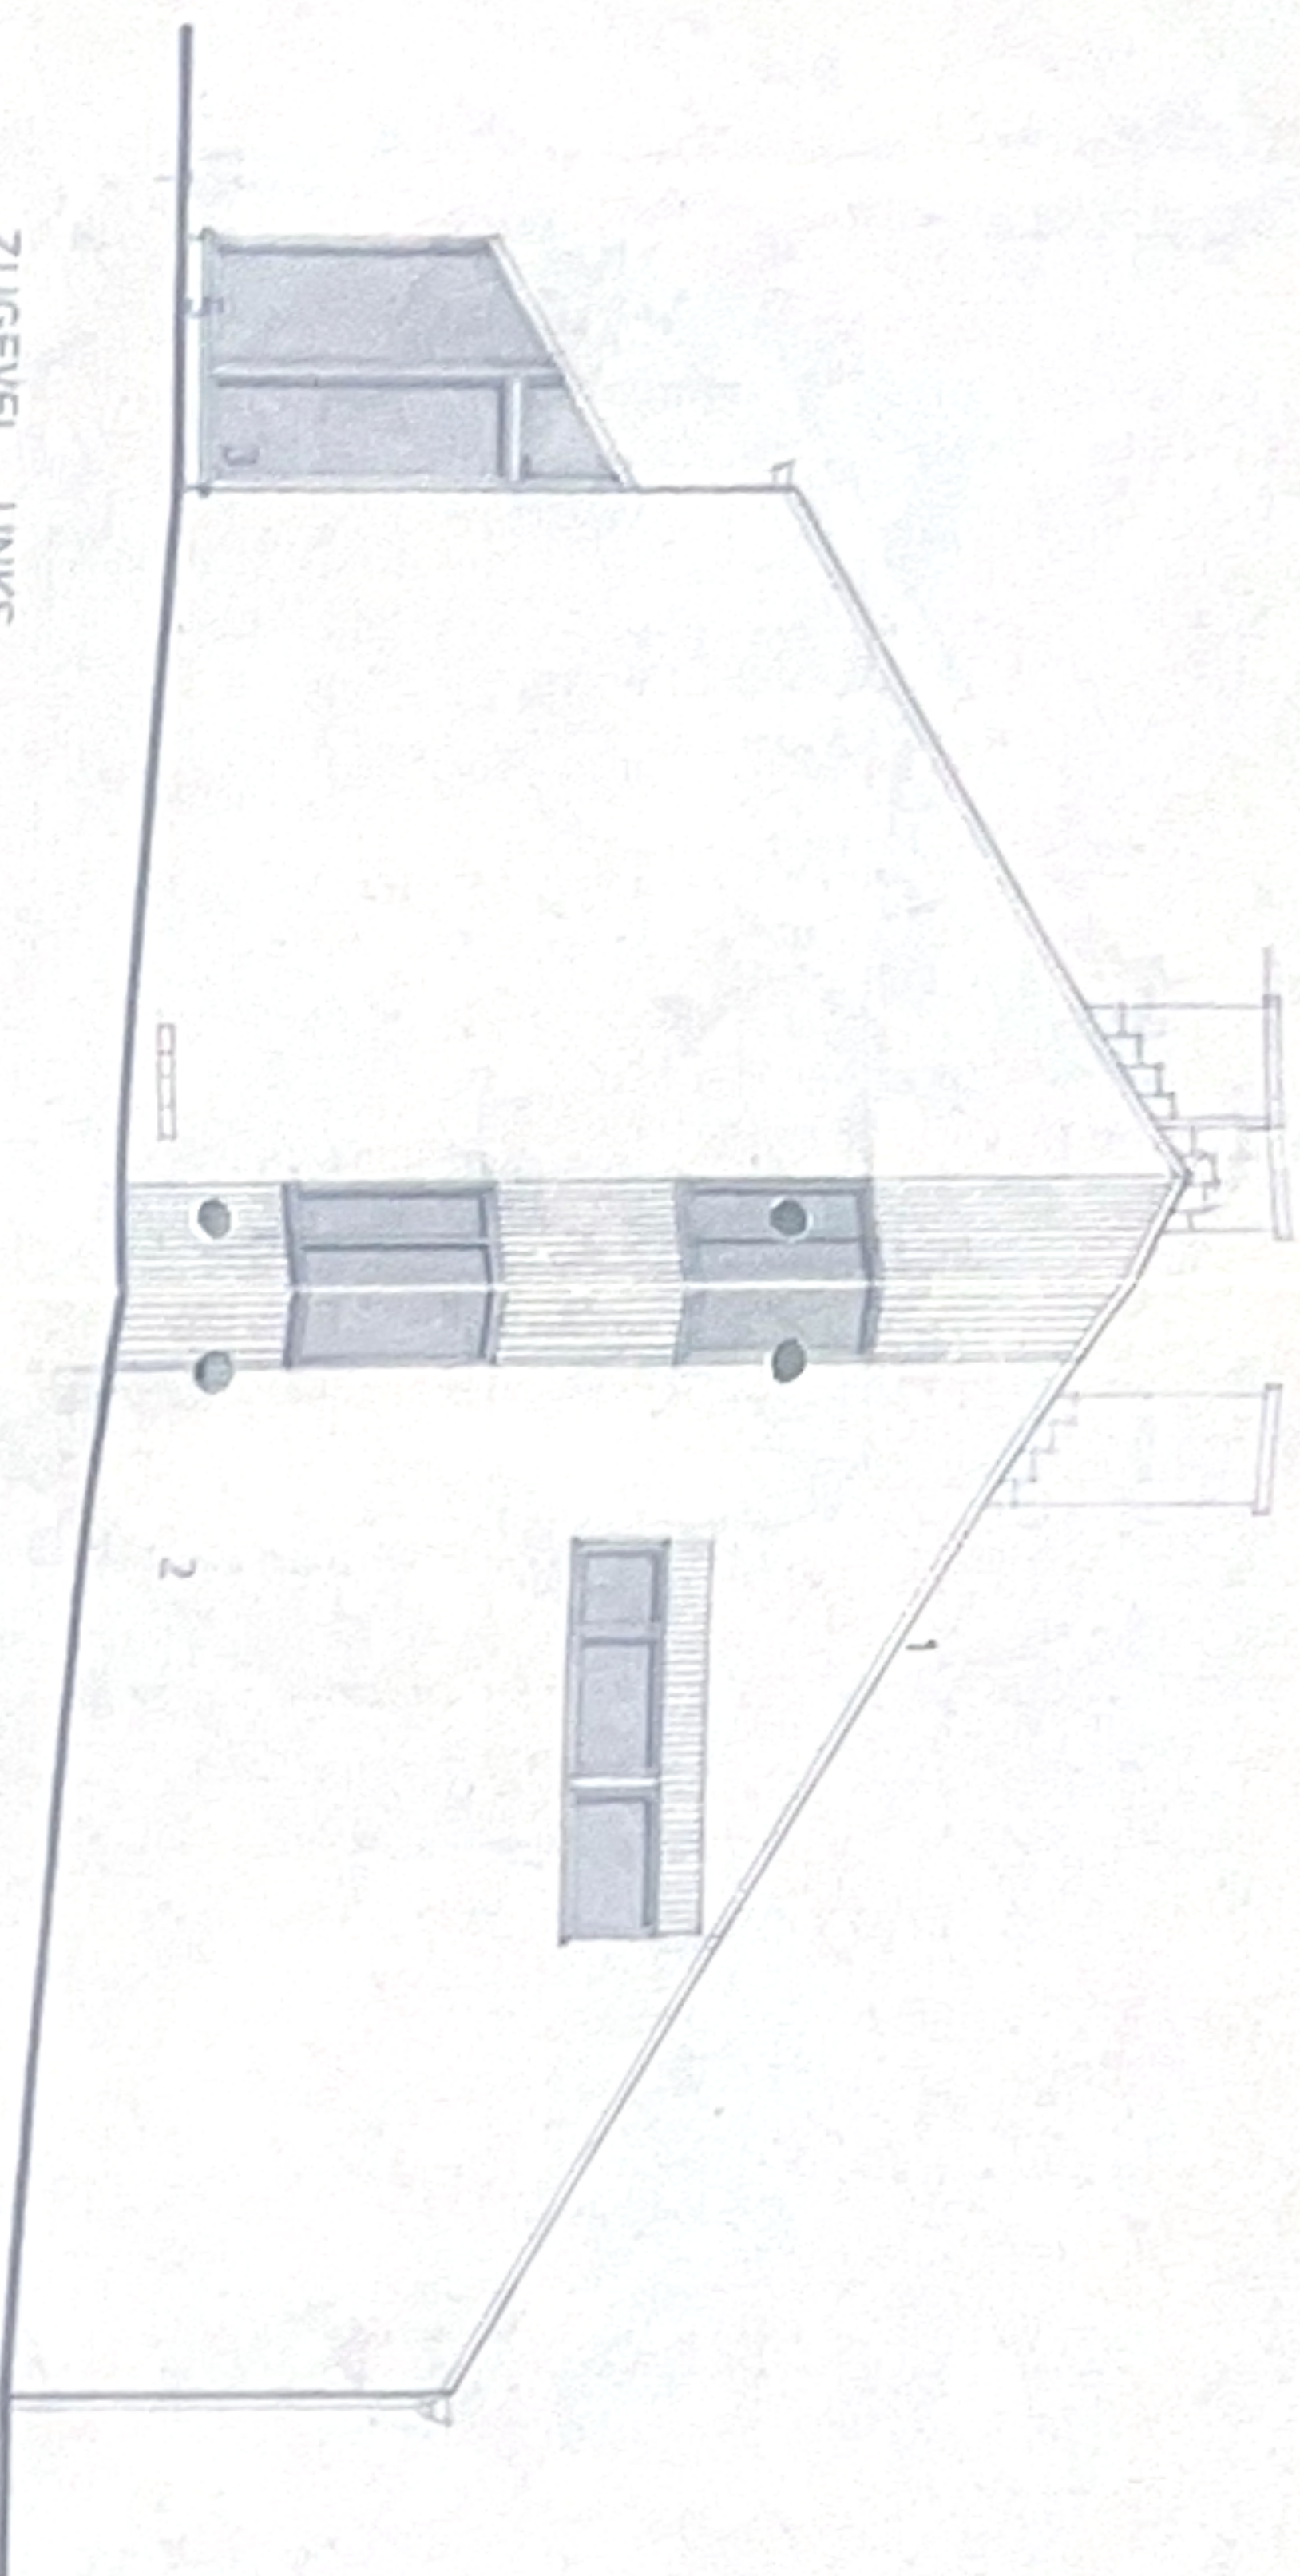


ZIJGEVEL LINKS

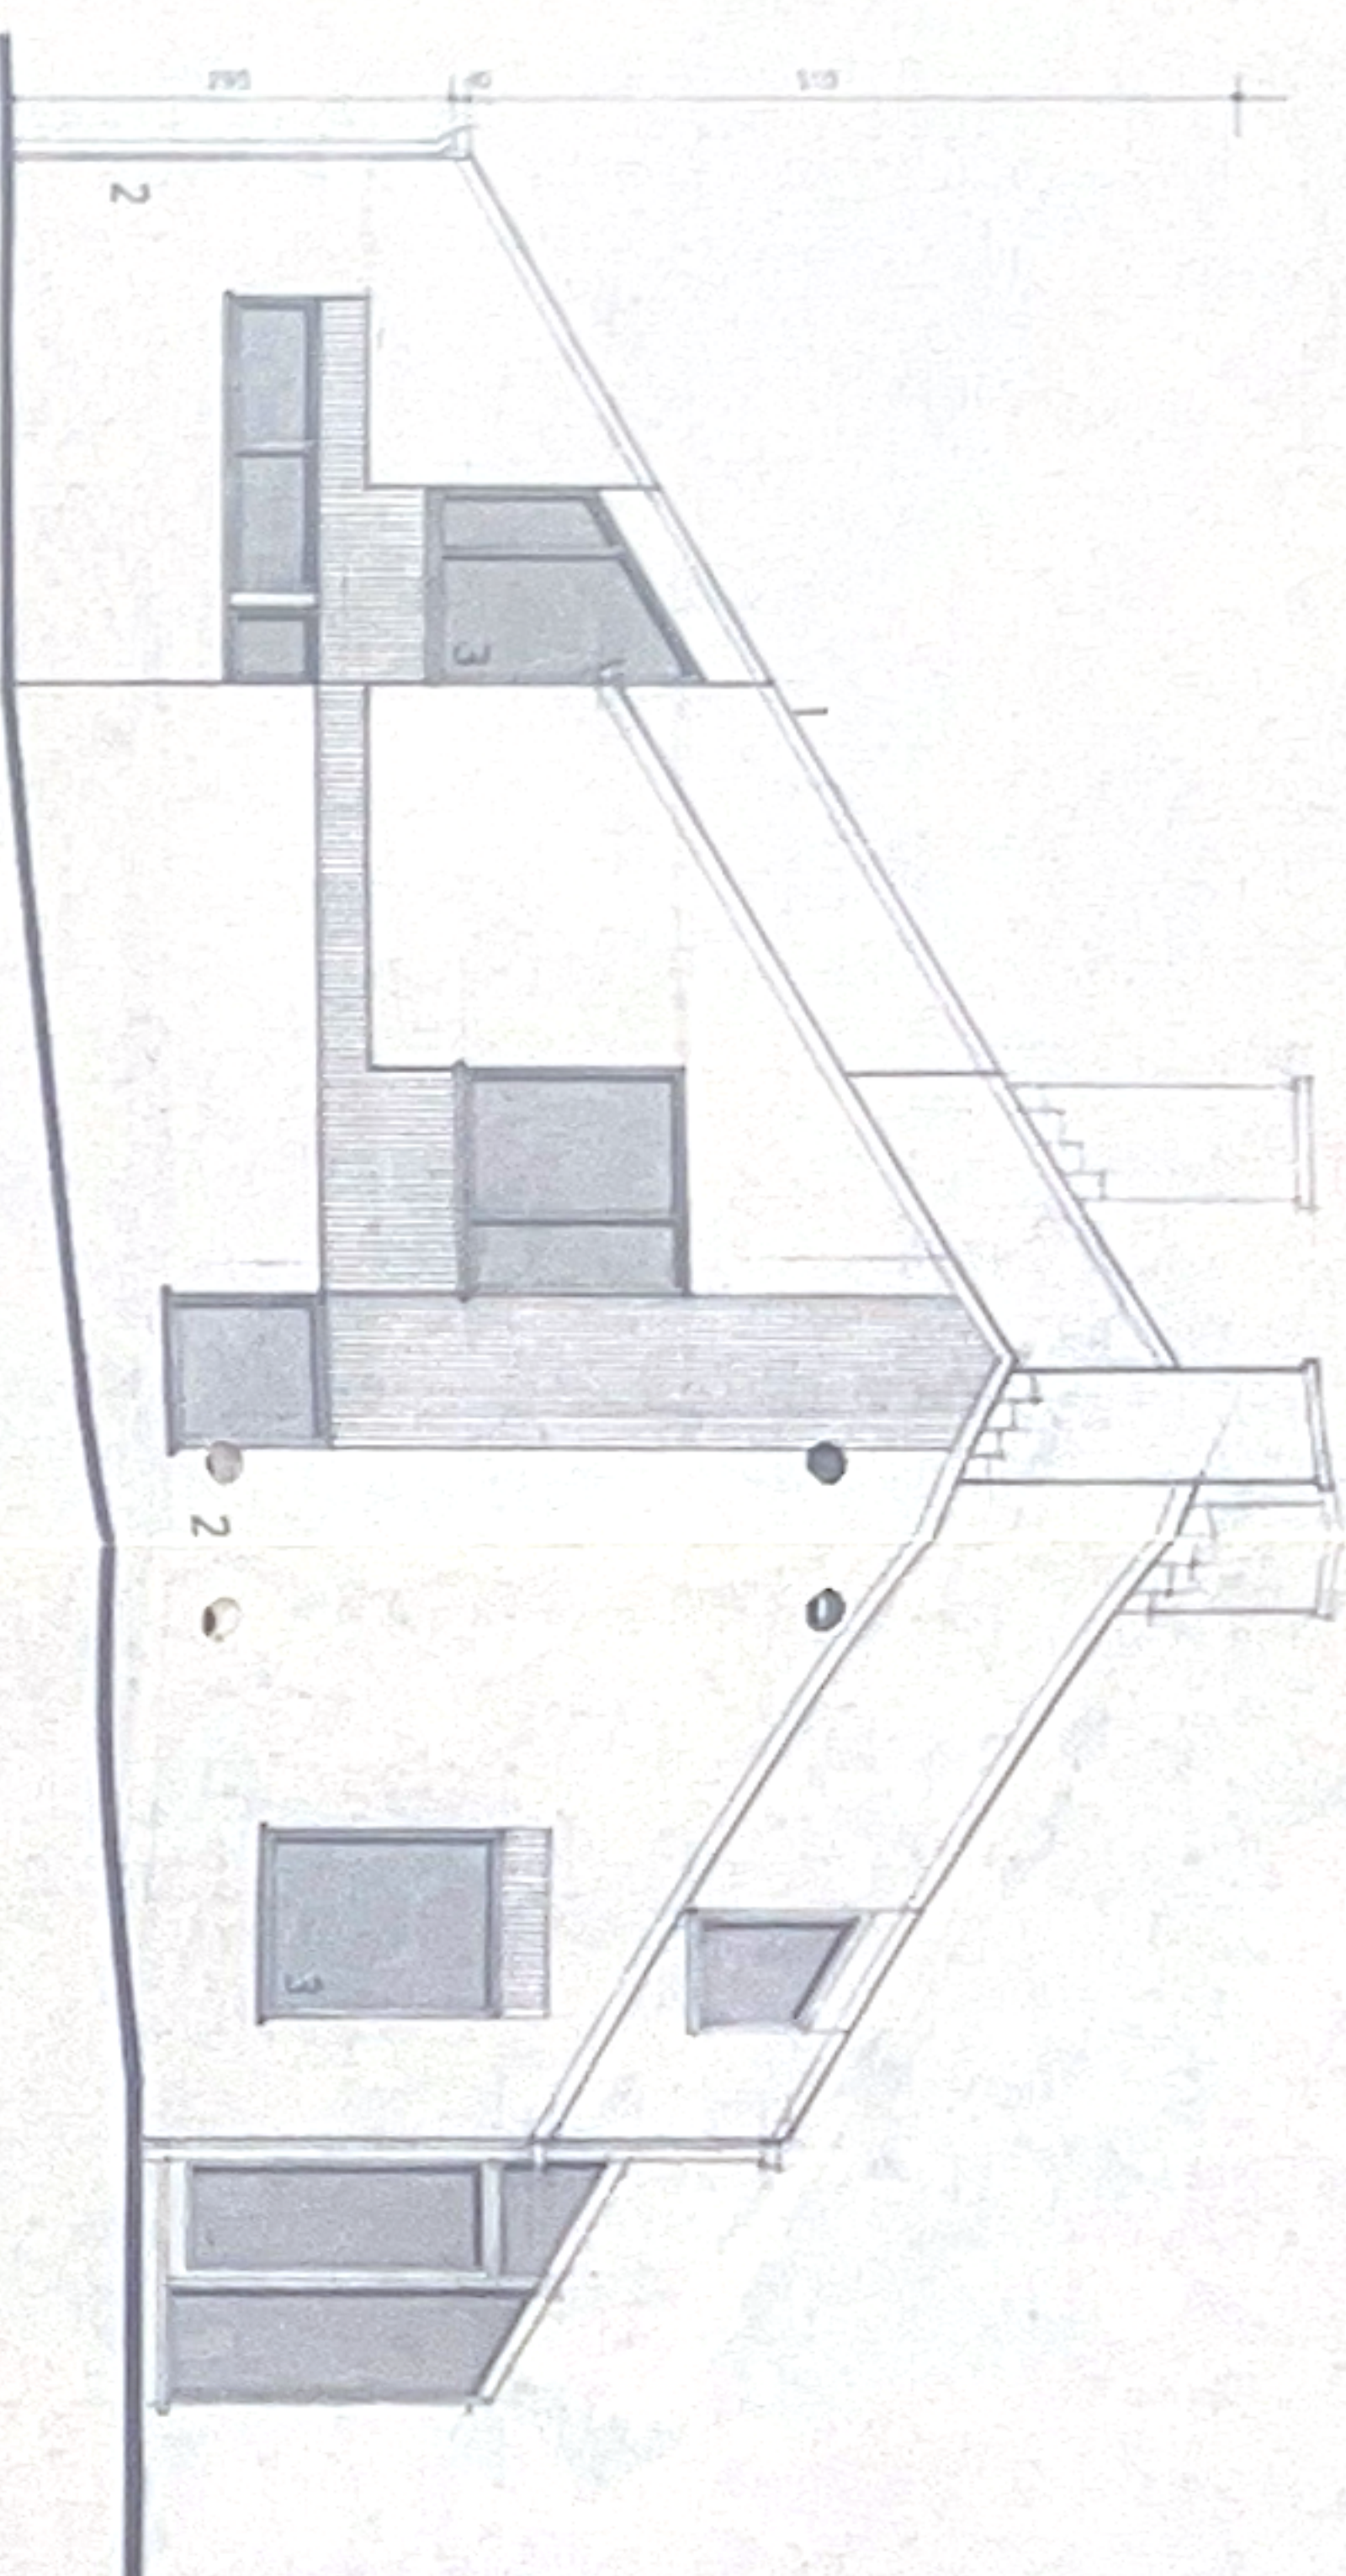

ZIJGEVEL RECHTS

GEVELMATERIËLEN

- 1 asbestcementleien
- 2 handvormgevelsteen
- 3 alu ramen
- 4 garagepoort
- 5 blauwe hardsteen

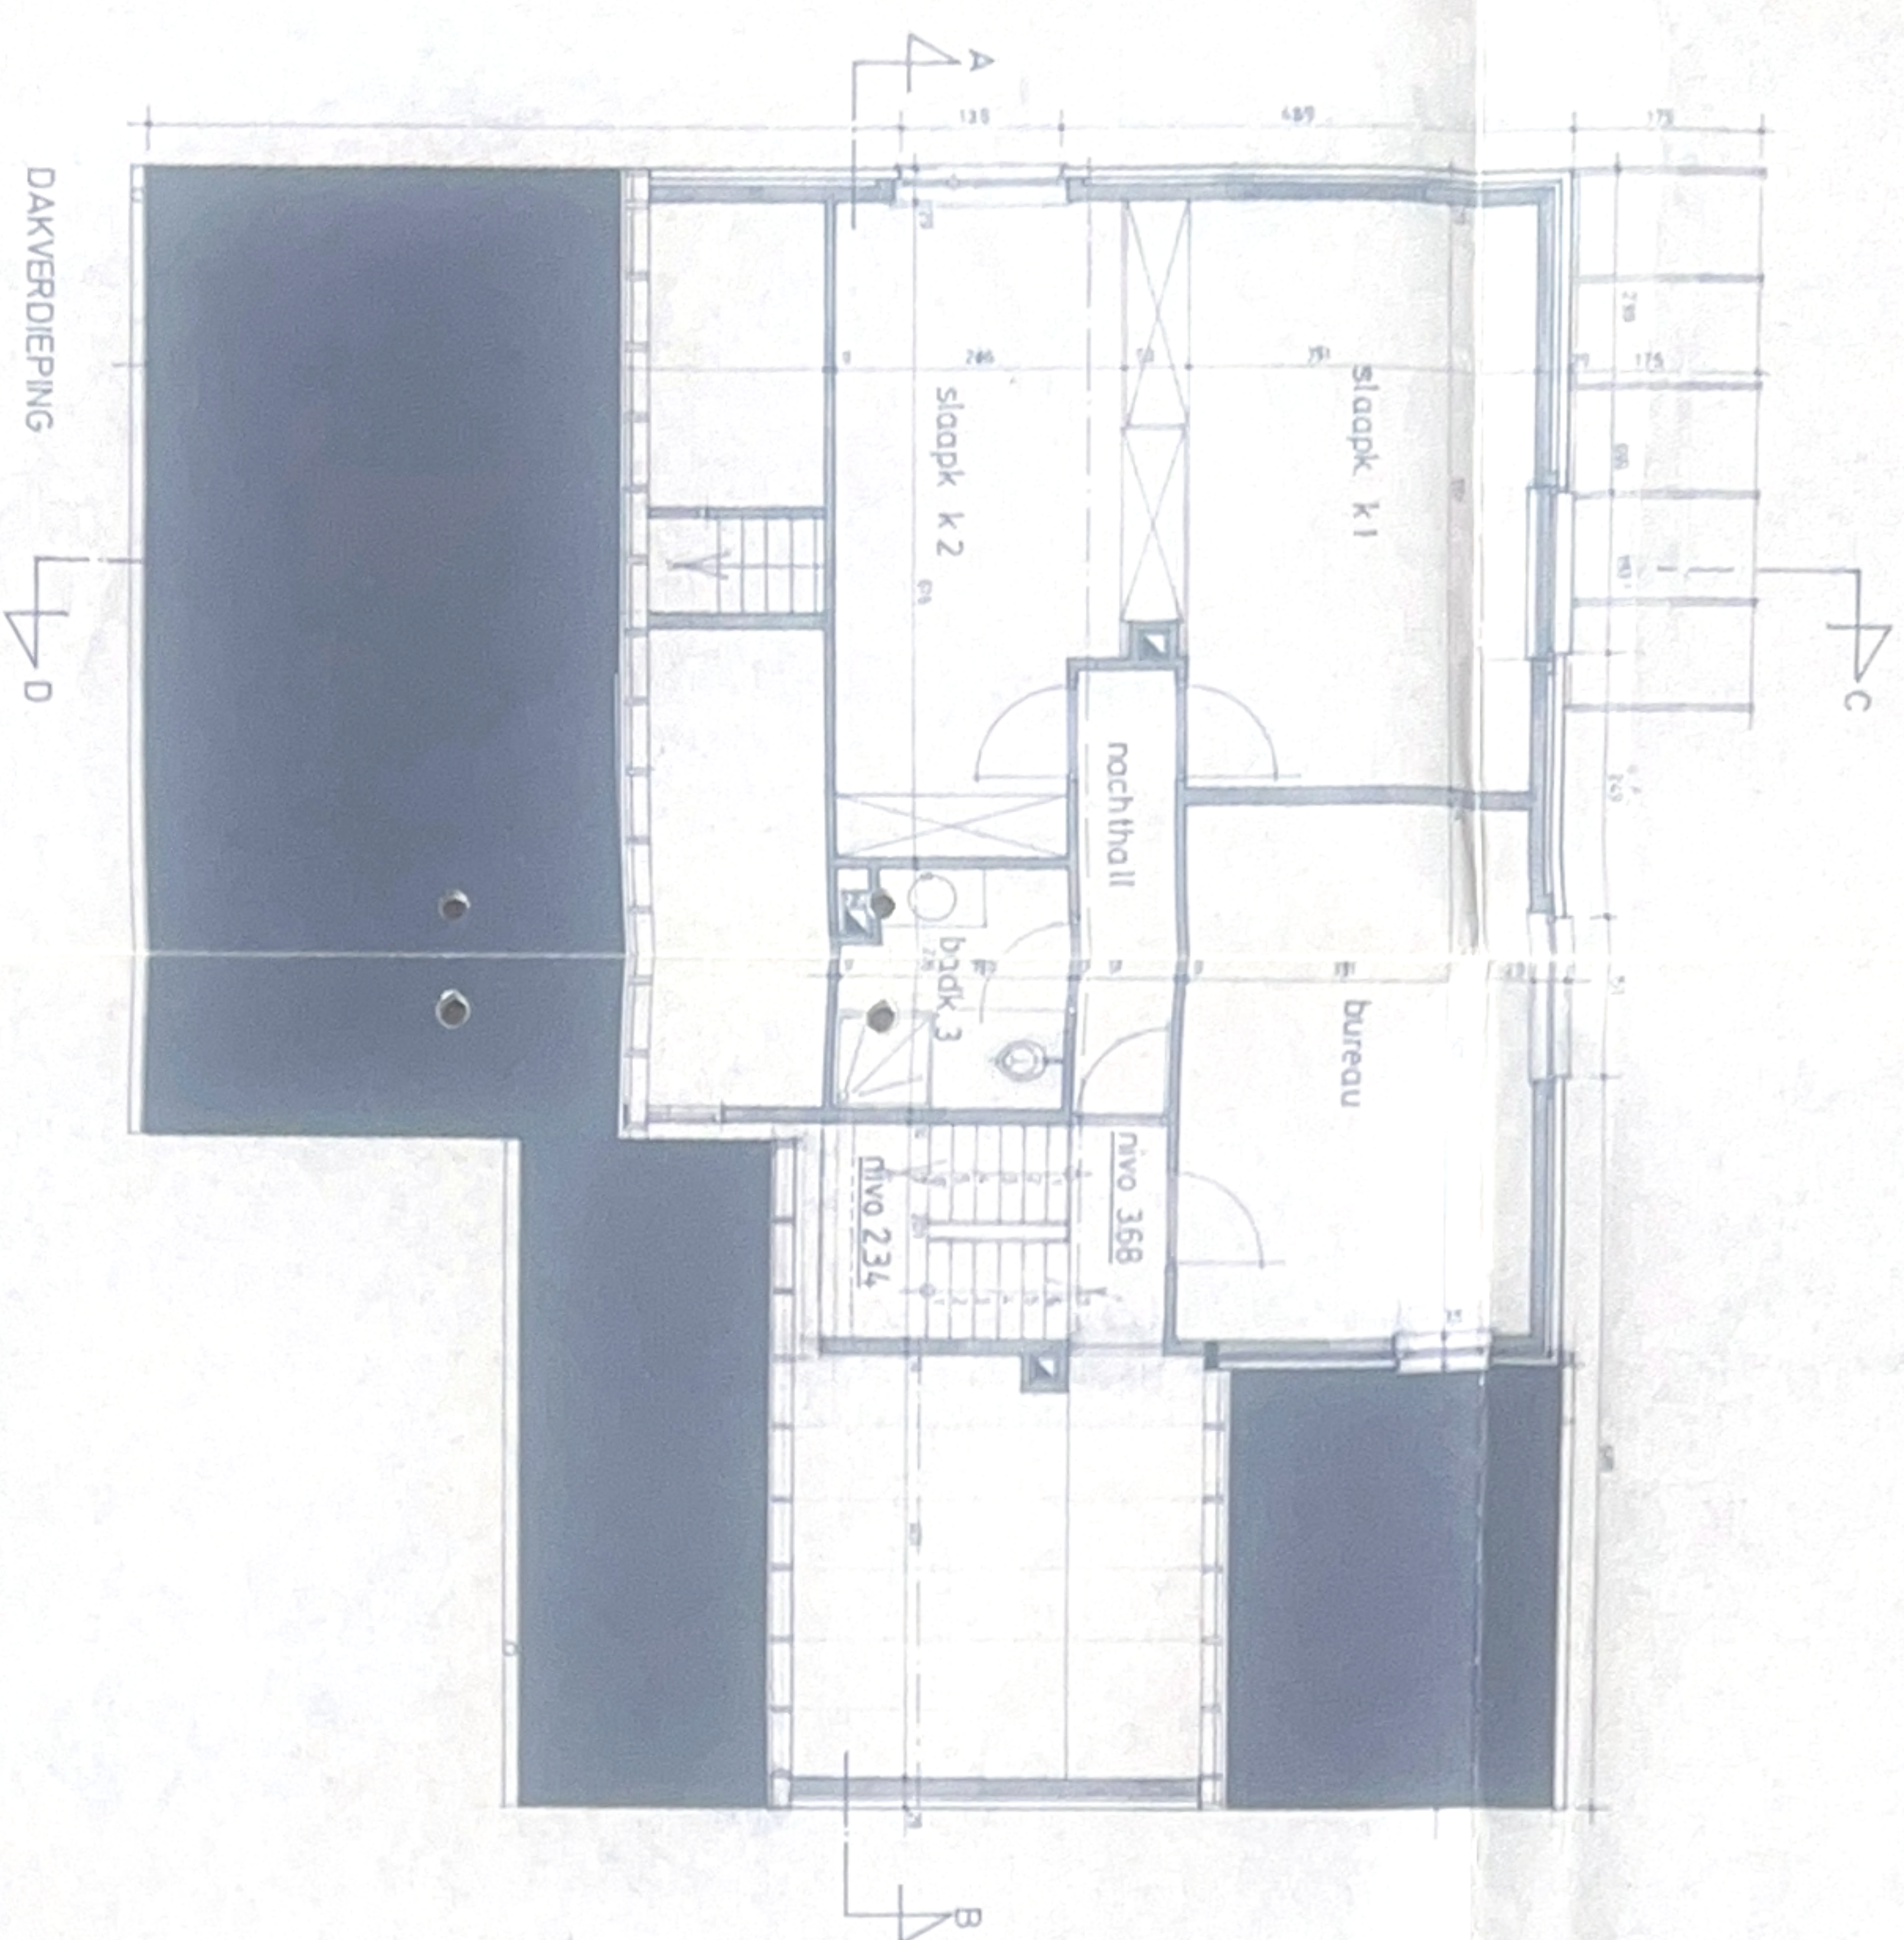

DAKVERDIEPING



GEMEENTE OUD-HEVERLEE
DEELGEMEENTE HAASRODE
BOUWEN VAN EEN
EENGEZINSWONING

ARCHITECT

JANSSENS M

DUTSELSTRAAT 37
3213 KORTRIJK - DUTSEL
TEL. 016/63 35 92

OPDRACHTGEVER

dhr. & mevr. GILLAERTS - DE CONINCK
E VLEBERGHLAAN 1A
3200 LEUVEN (KESEL-10)

WERF

BERGENSTRAAT
3044 OUD - HEVERLEE (HAASRODE)
SEKTIE C NR 444^c + 446^k delen

WIZJONGEN

bouwaanvraag

DE ARCHITECTEN

DE OPDRACHTGEVER

DE AANWEEKER

ONDERWERP

ZIJGEVELS
DAKVERDIEPING

DATA

15/01/81

SCHAAL


1/50

TOEGEVOEGD


80.14

BLADNR.


03

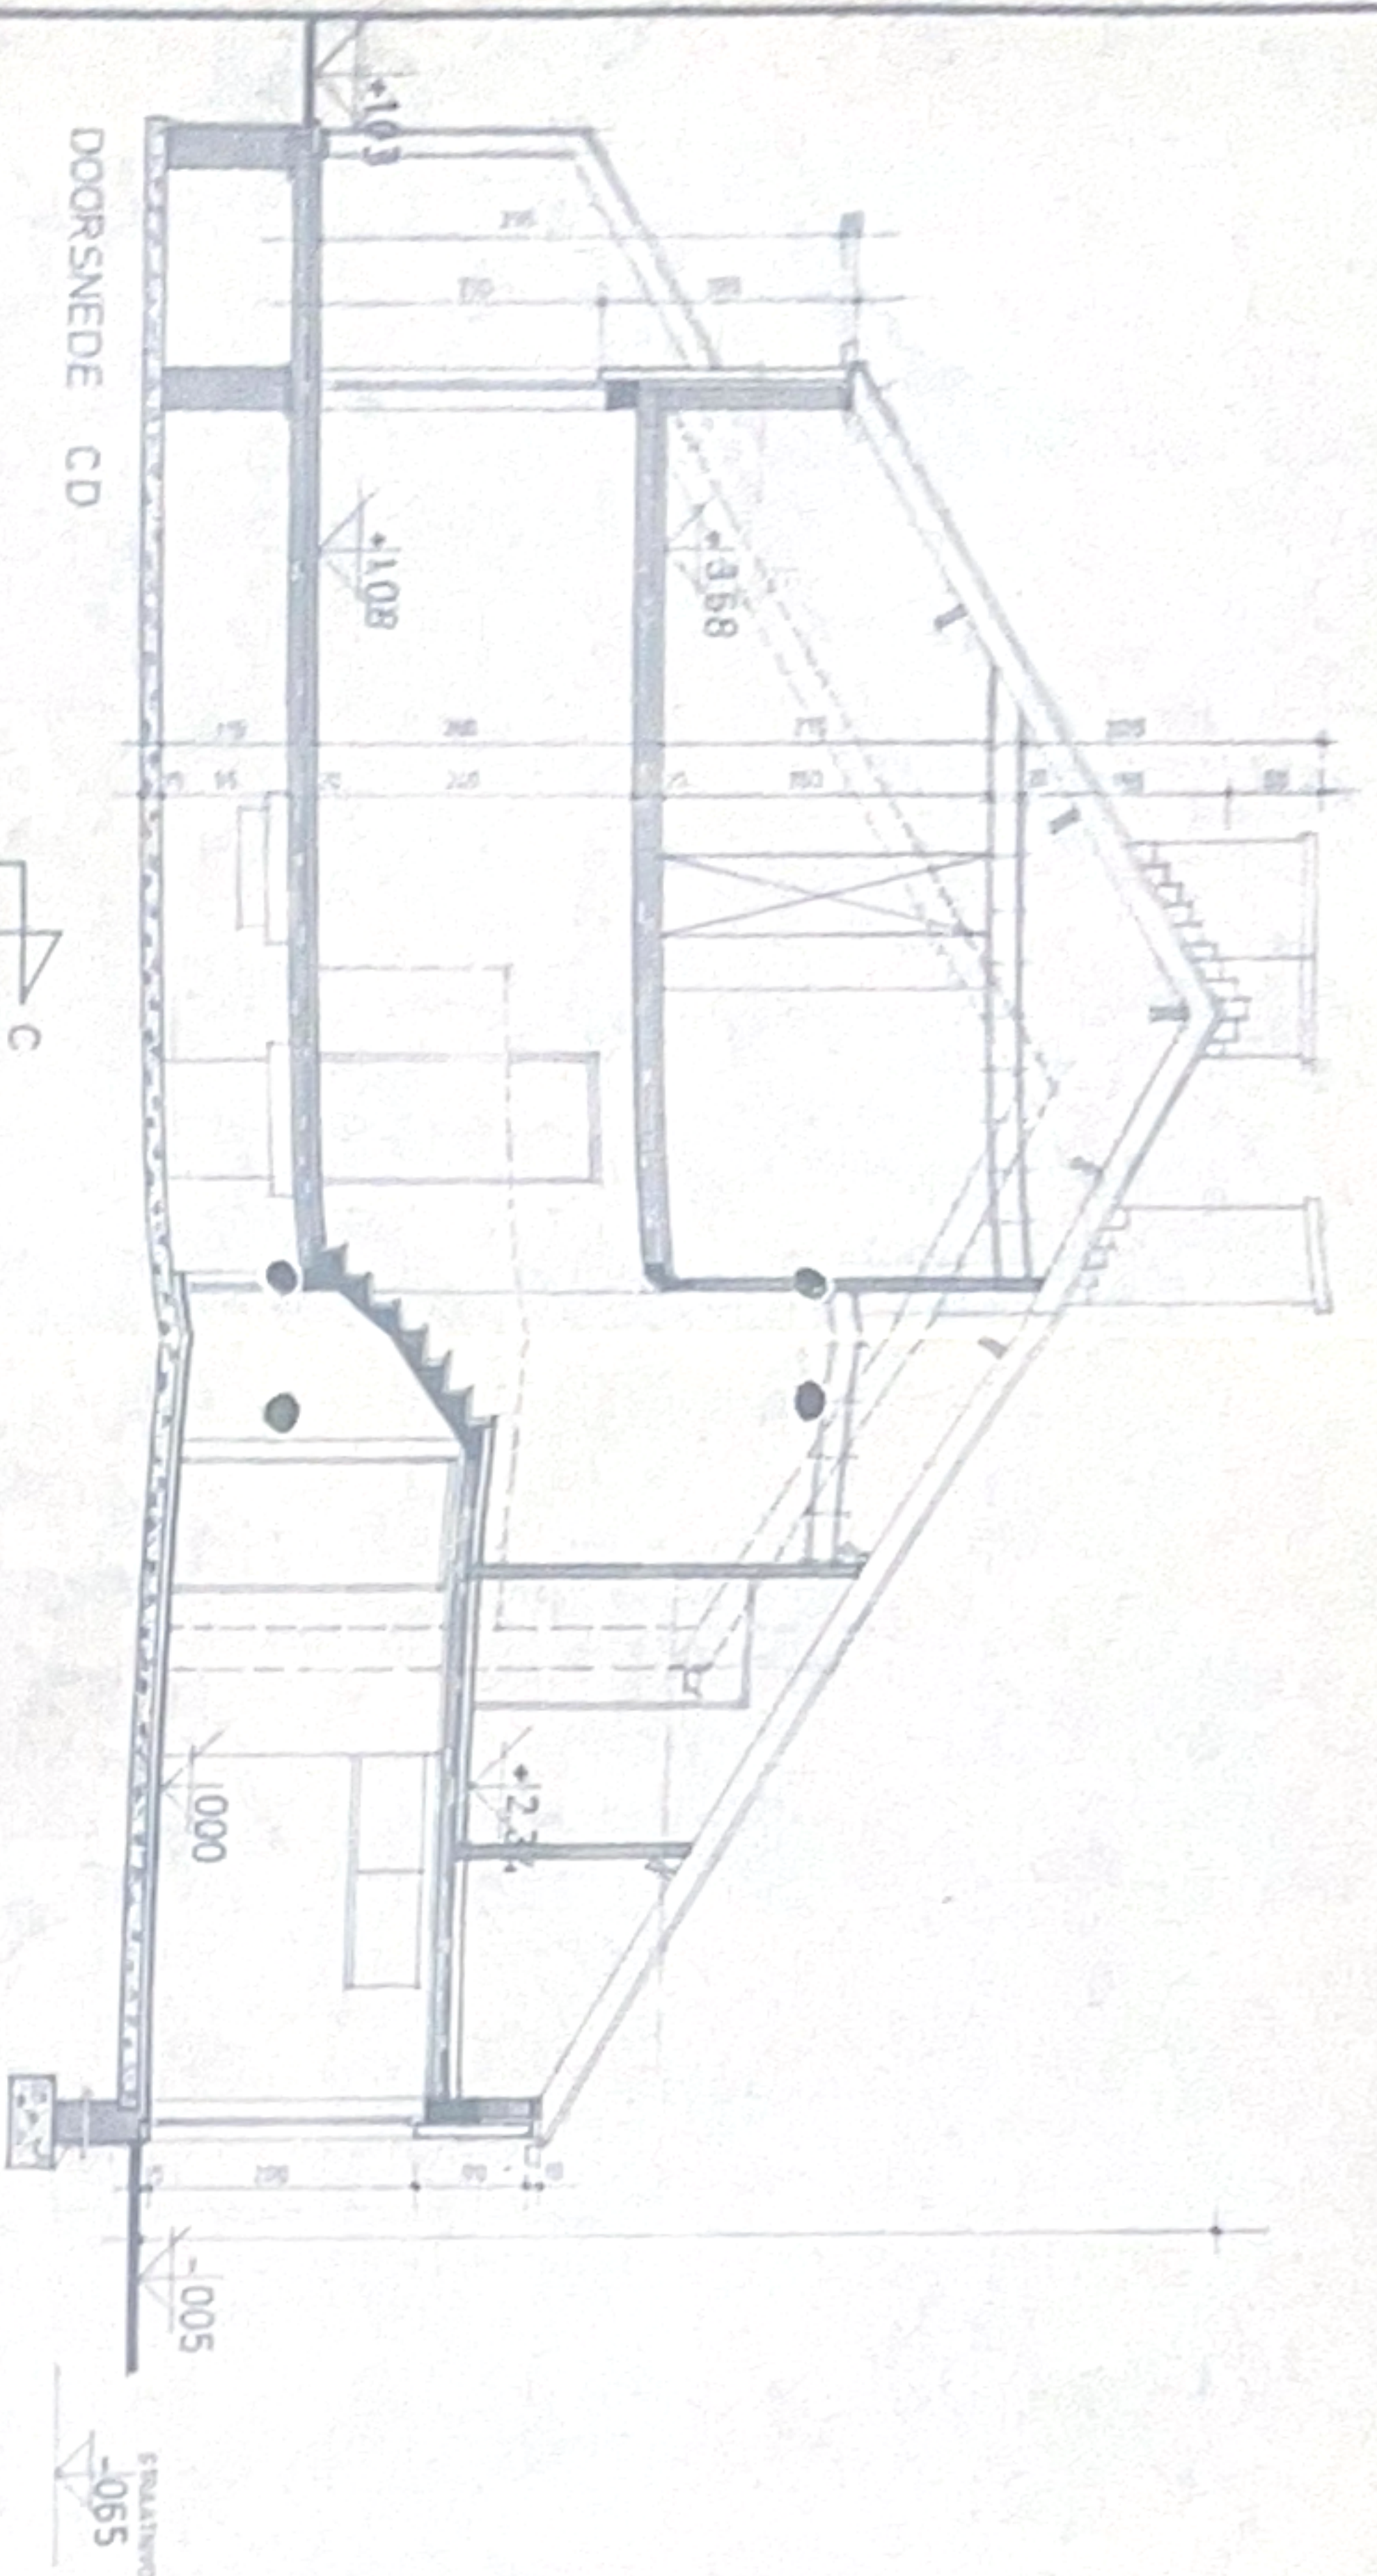


DOORSNEDE CD

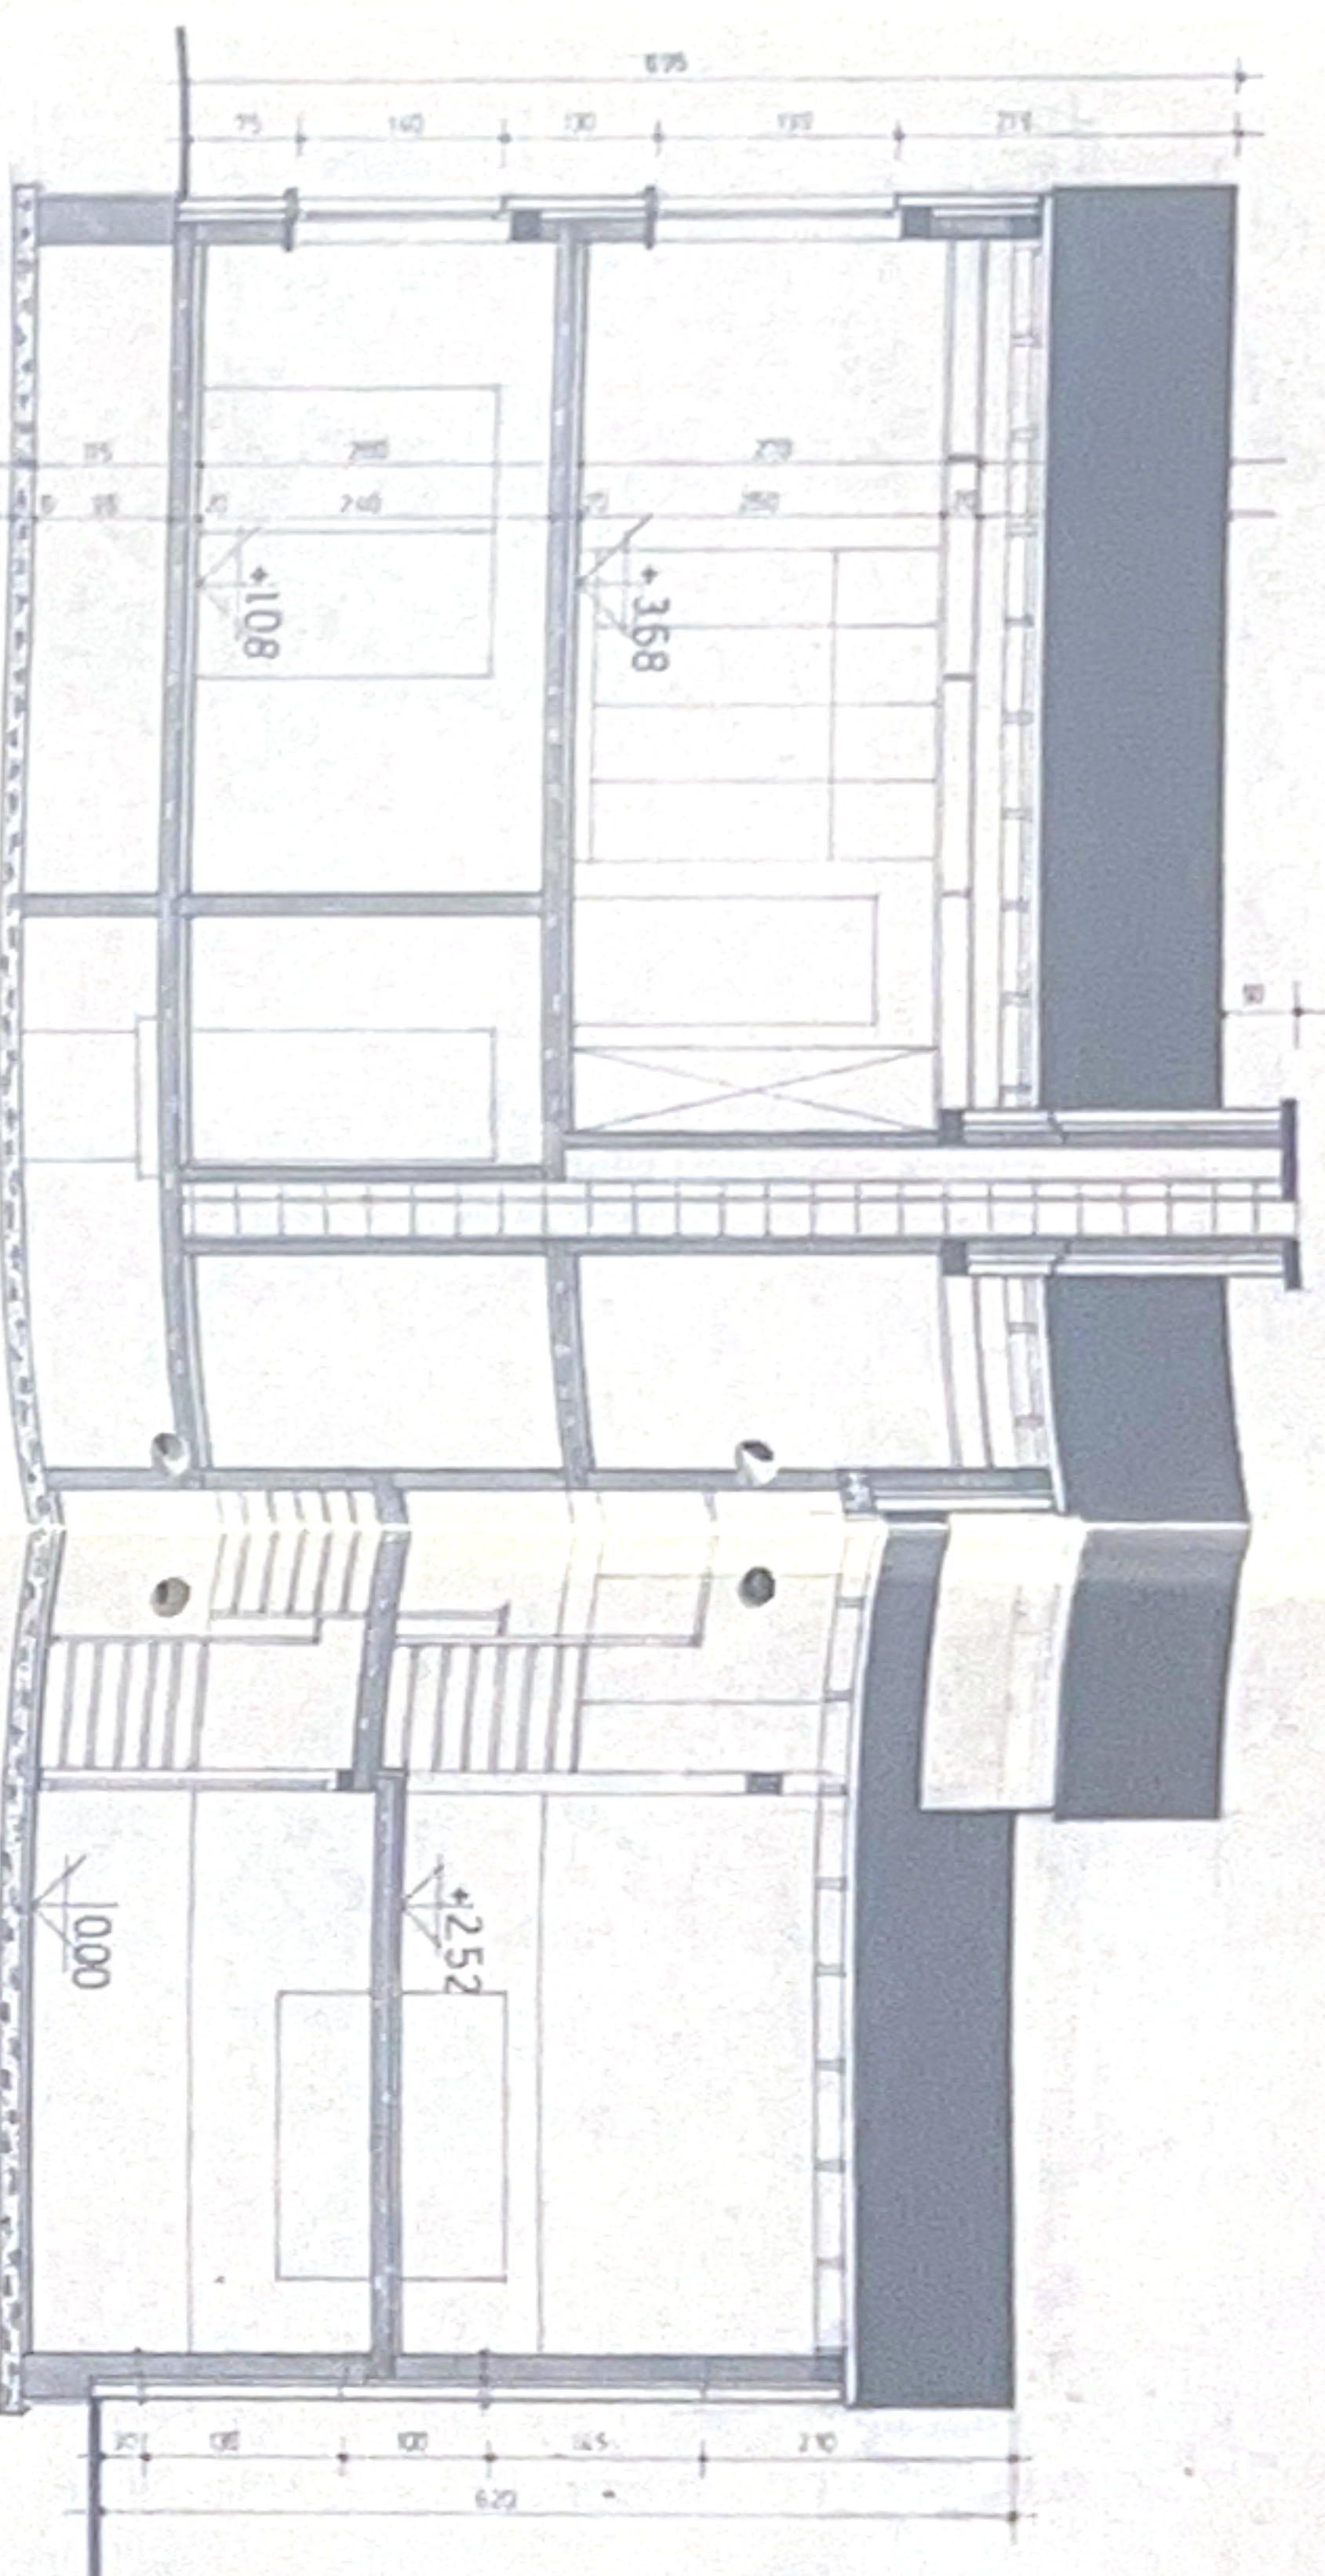

DOORSNEDE AB

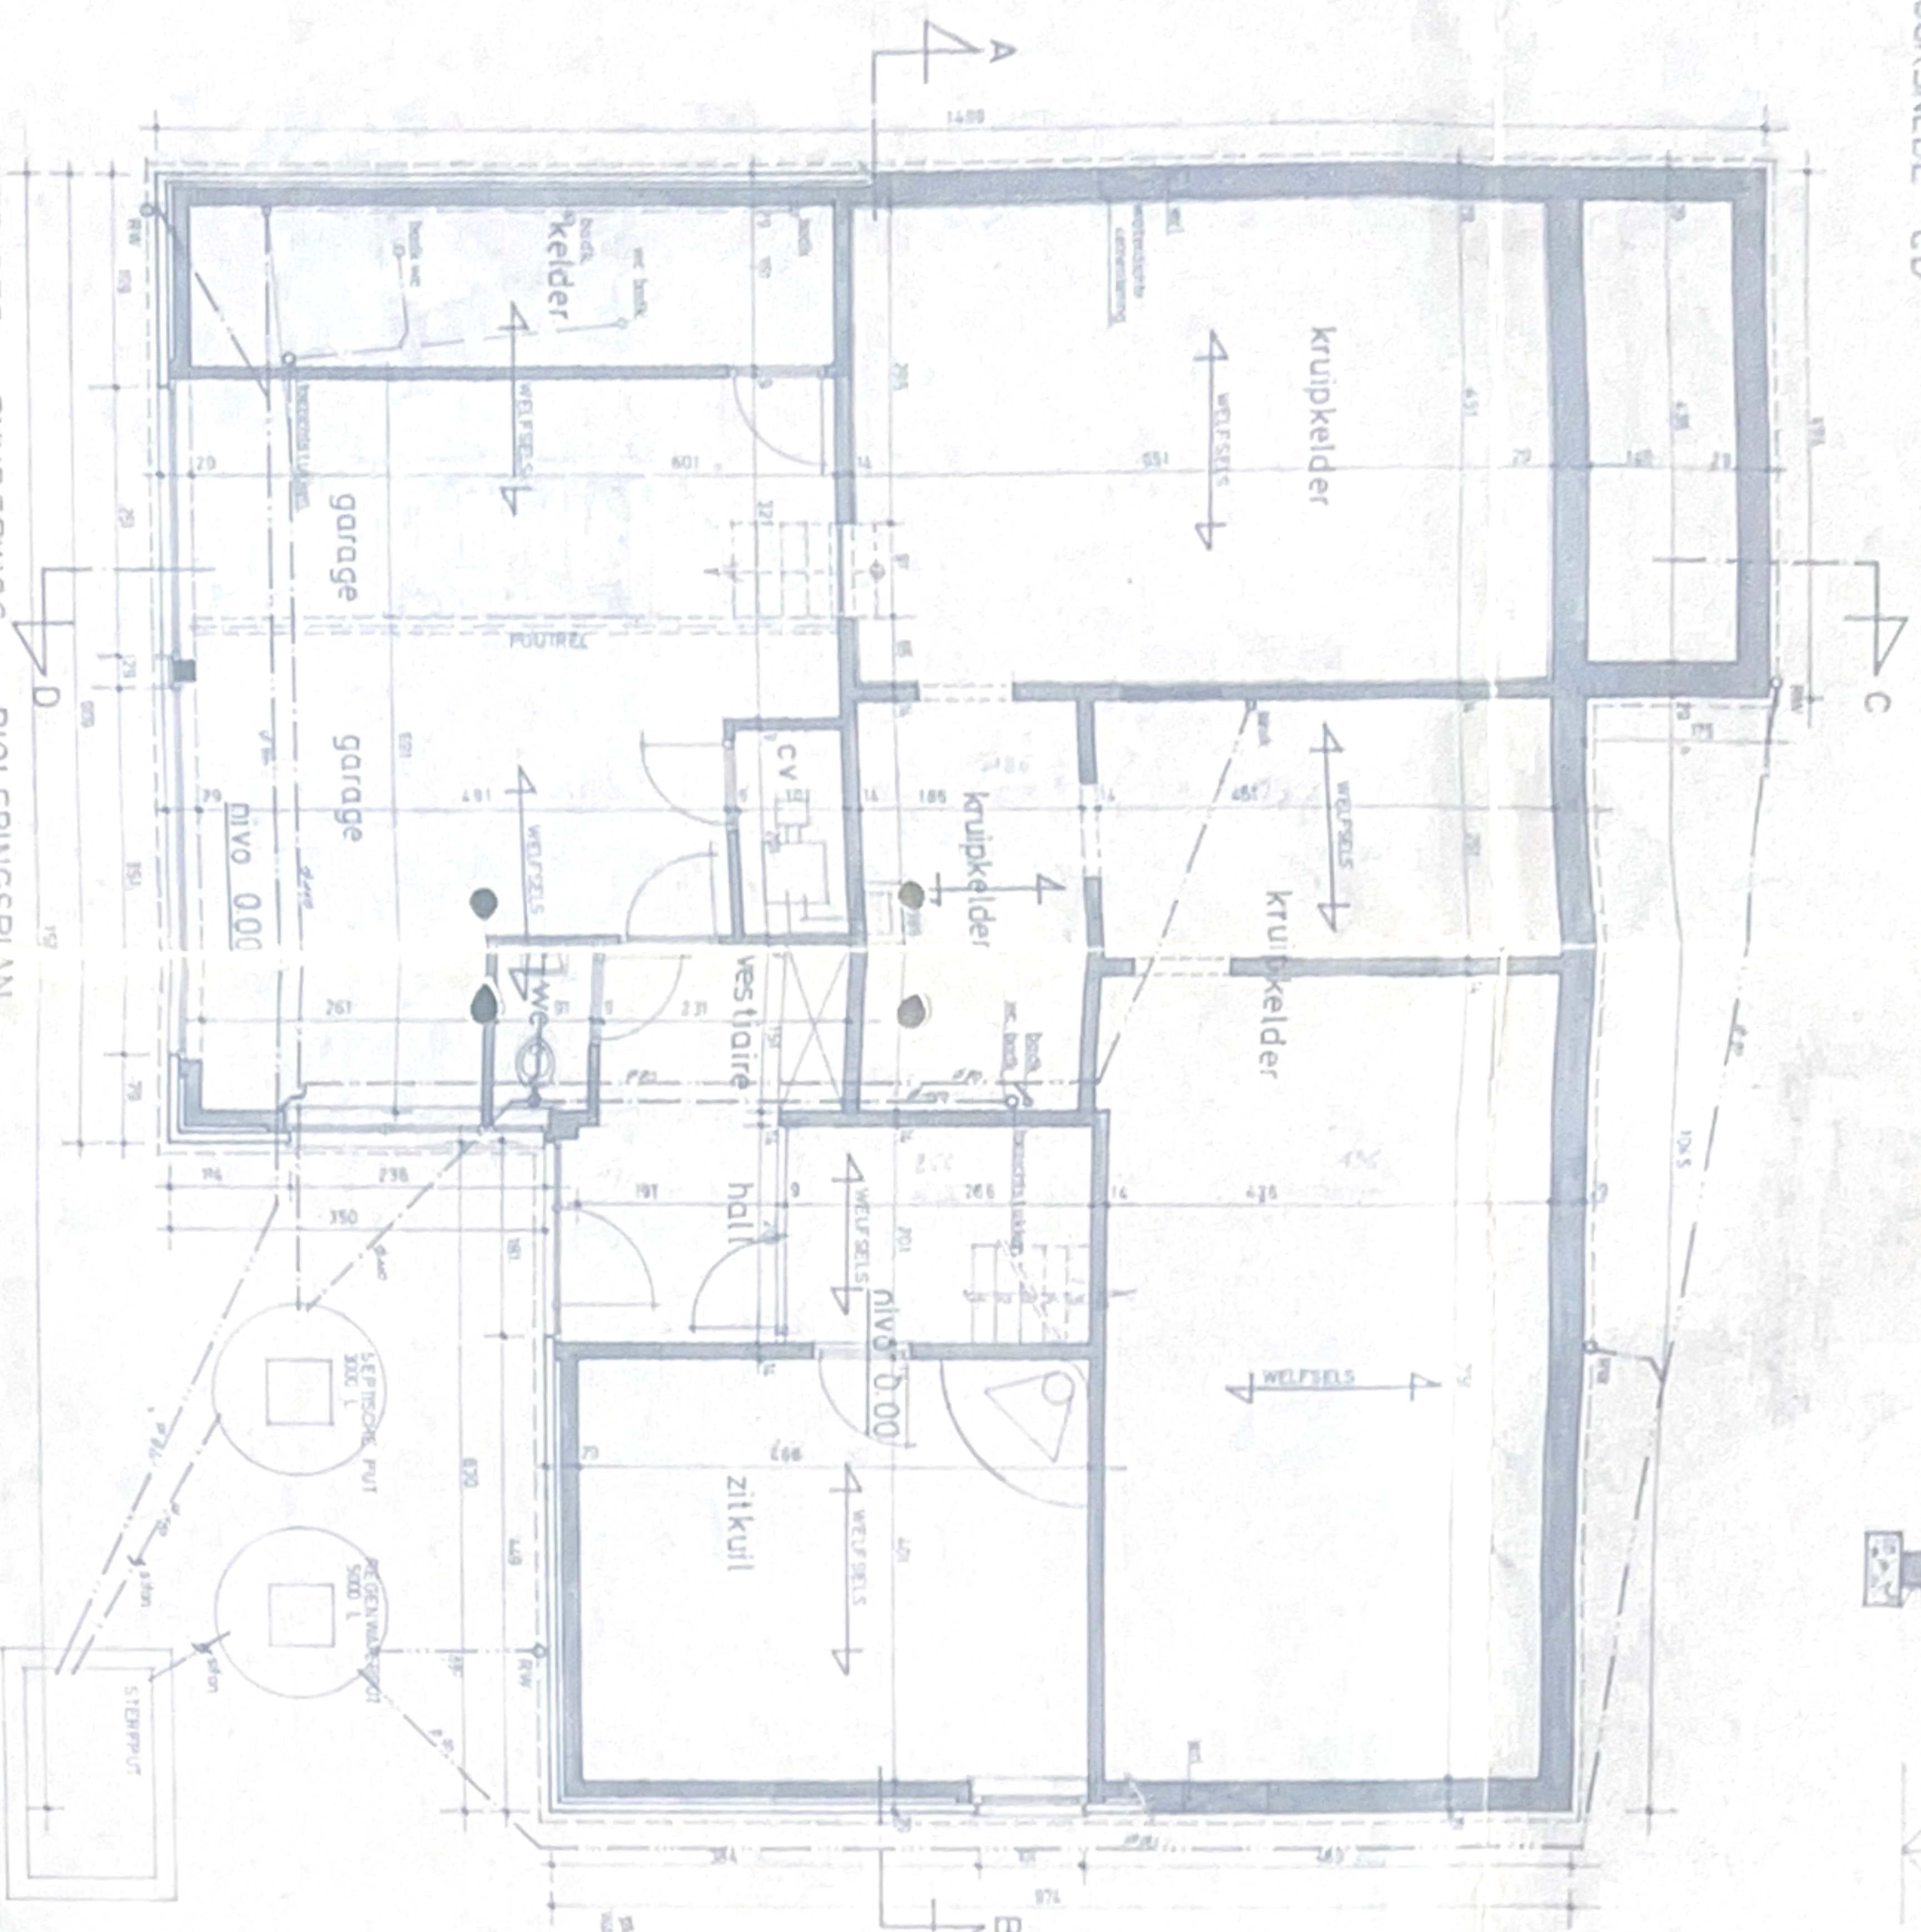

KELDER- FUNDERINGS- RIOLERINGSPLAN

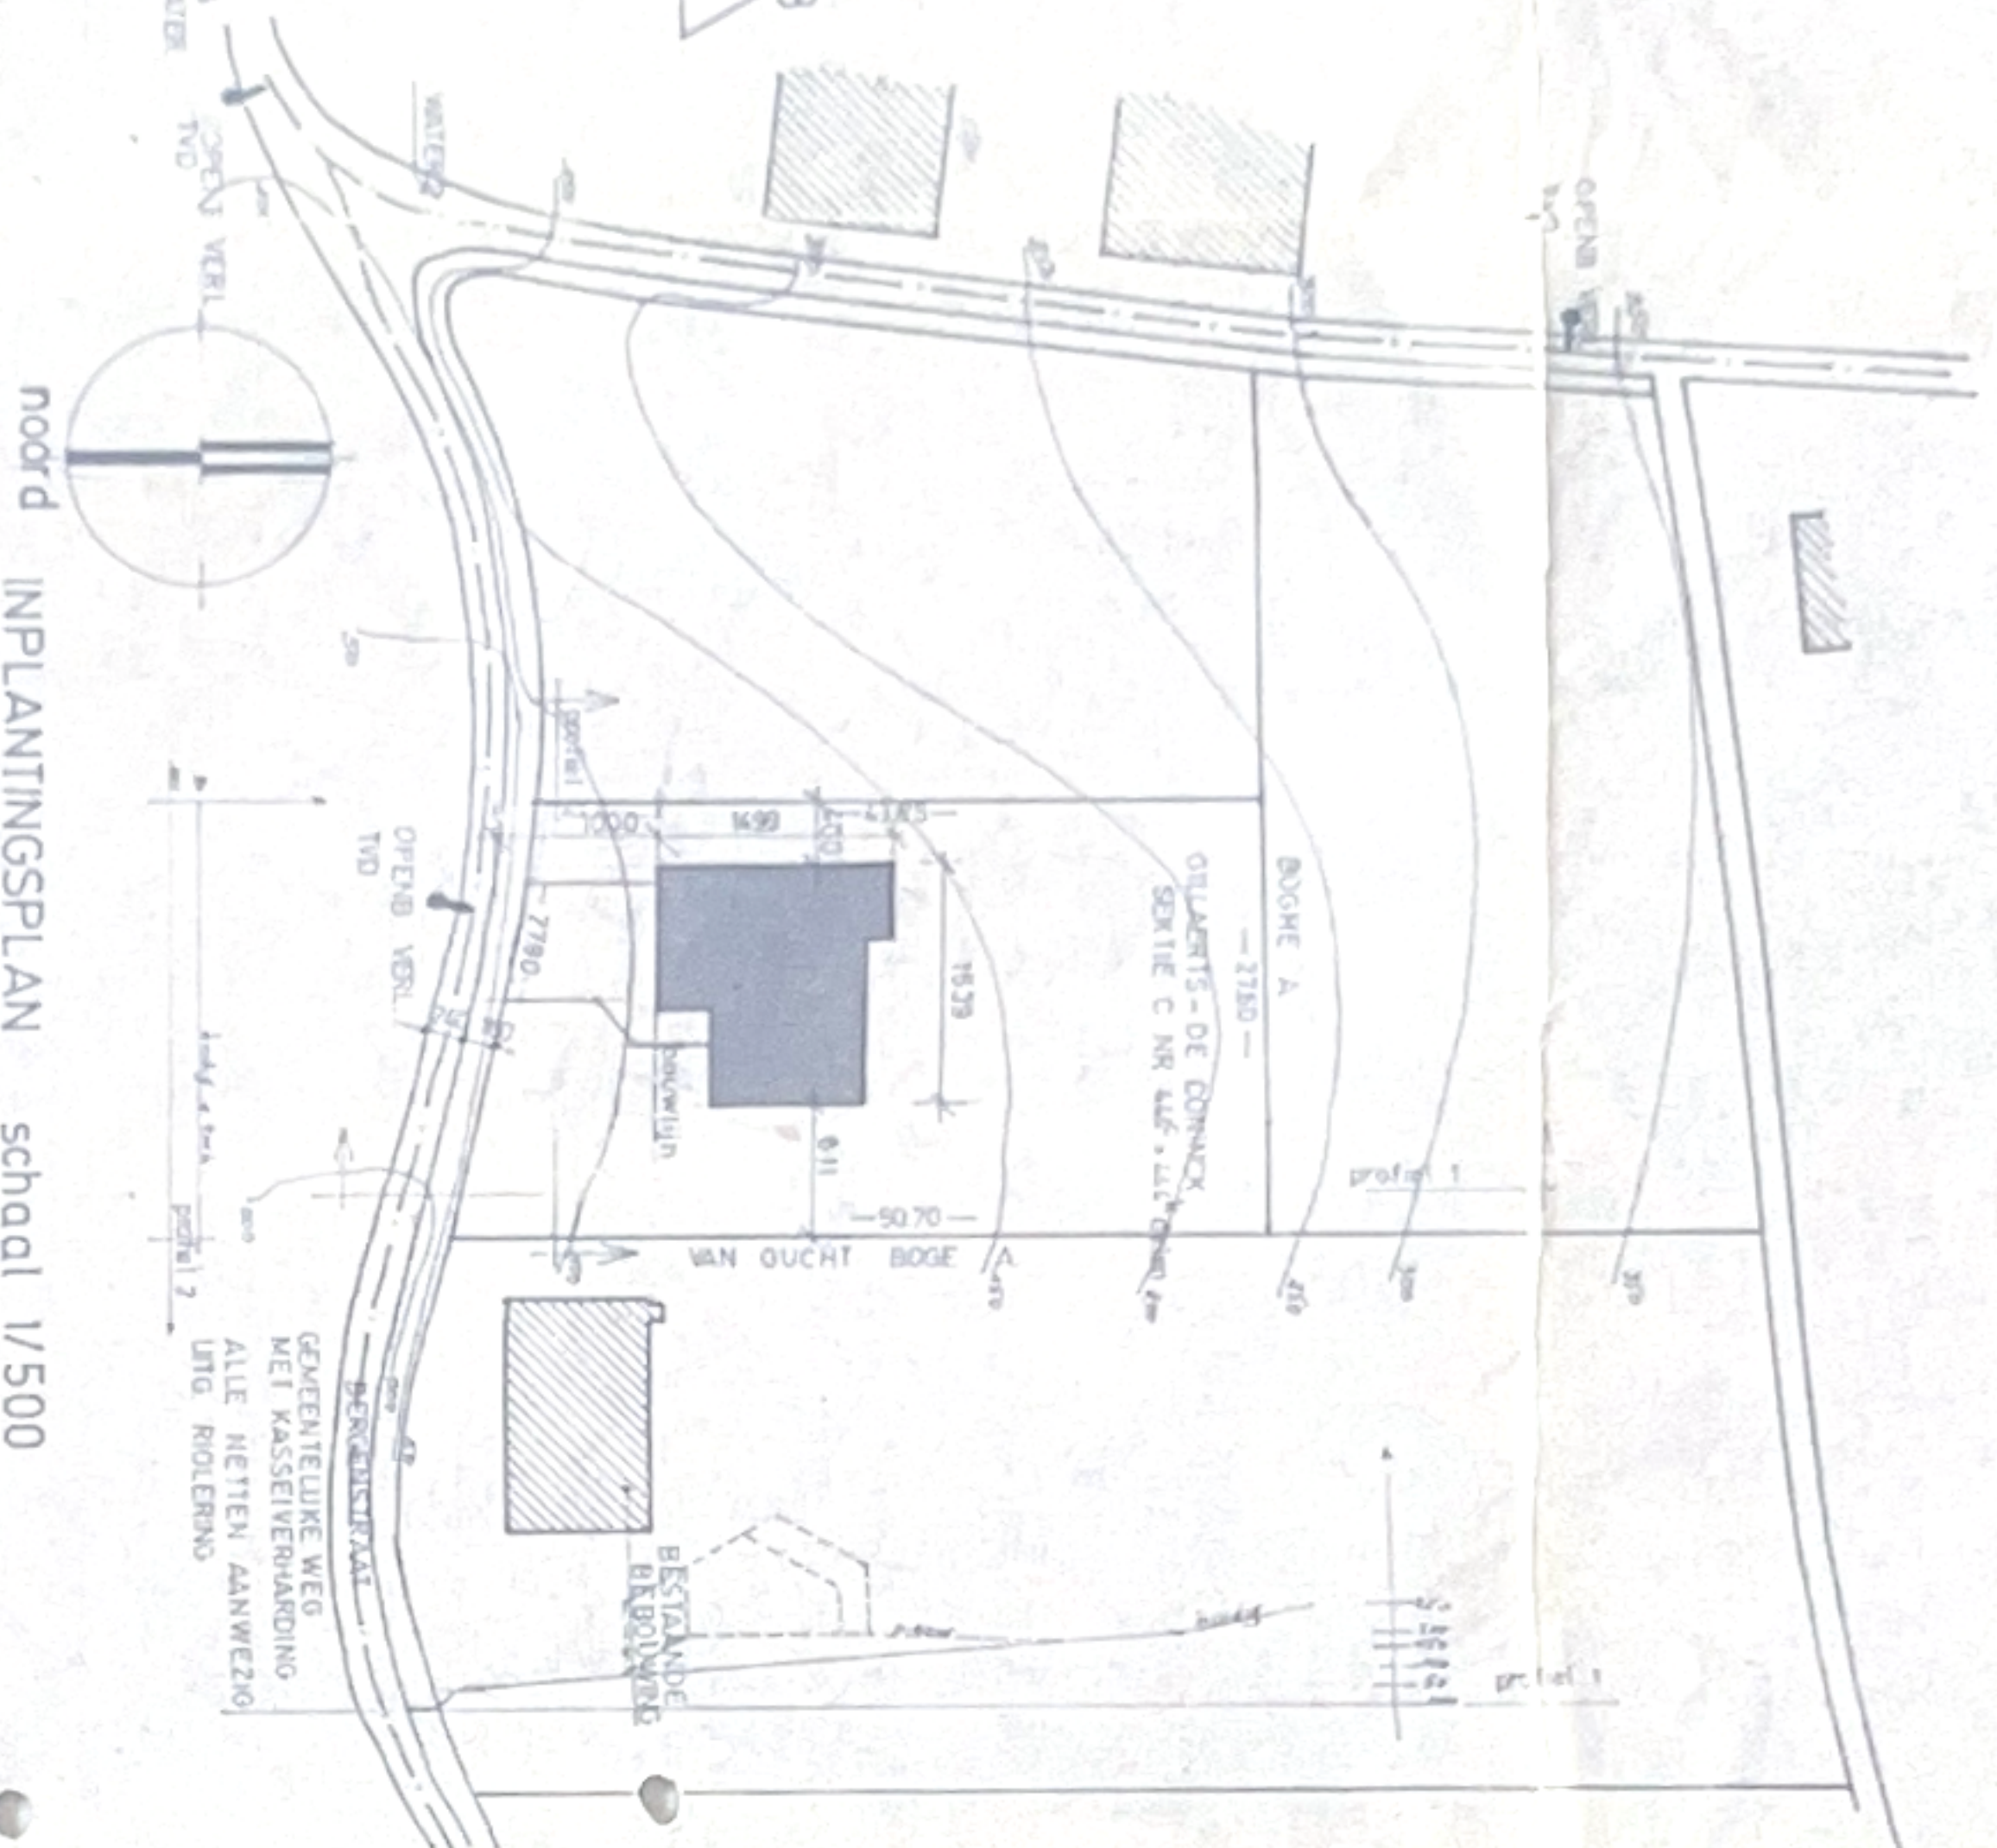

nood INPLANTINGSPLAN schaal 1/500



GEMEENTE OUD-HEVERLEE
DEELGEMEENTE HAASRODE
BOUWEN VAN EEN
EENGEZINSWONING

ARCHITECT

JANSSENS M

DUITSELSTRAAT 37
3213 KORTRIJK - DUTSEL
TEL. 016/43.35.92

OPDRACHTGEVER

dhc & mev. GILLAERTS - DE CONINCK
E VLEIBERGHLAAN 1a
3200 LEUVEN (KESEL-10)

WERF

BERGENSTRAAT
3044 OUD-HEVERLEE (HAASRODE)
SEKTIE C NR 445+446^k delen

WISJONGEN

bouwaanvraag

DE ARCHITECTEN

DE OPDRACHTGEVER

DE AANNEMER

ONDERWERP

INPLANTINGSPLAN - DOORSNEDE AB+CD
KELDER- FUNDERINGS- RIOLERINGSPLAN

DATA

15/01/81

SCHAAL

1/500

DOSSIER NR

8014

BLADNR

01