



ACHTERGEVEL

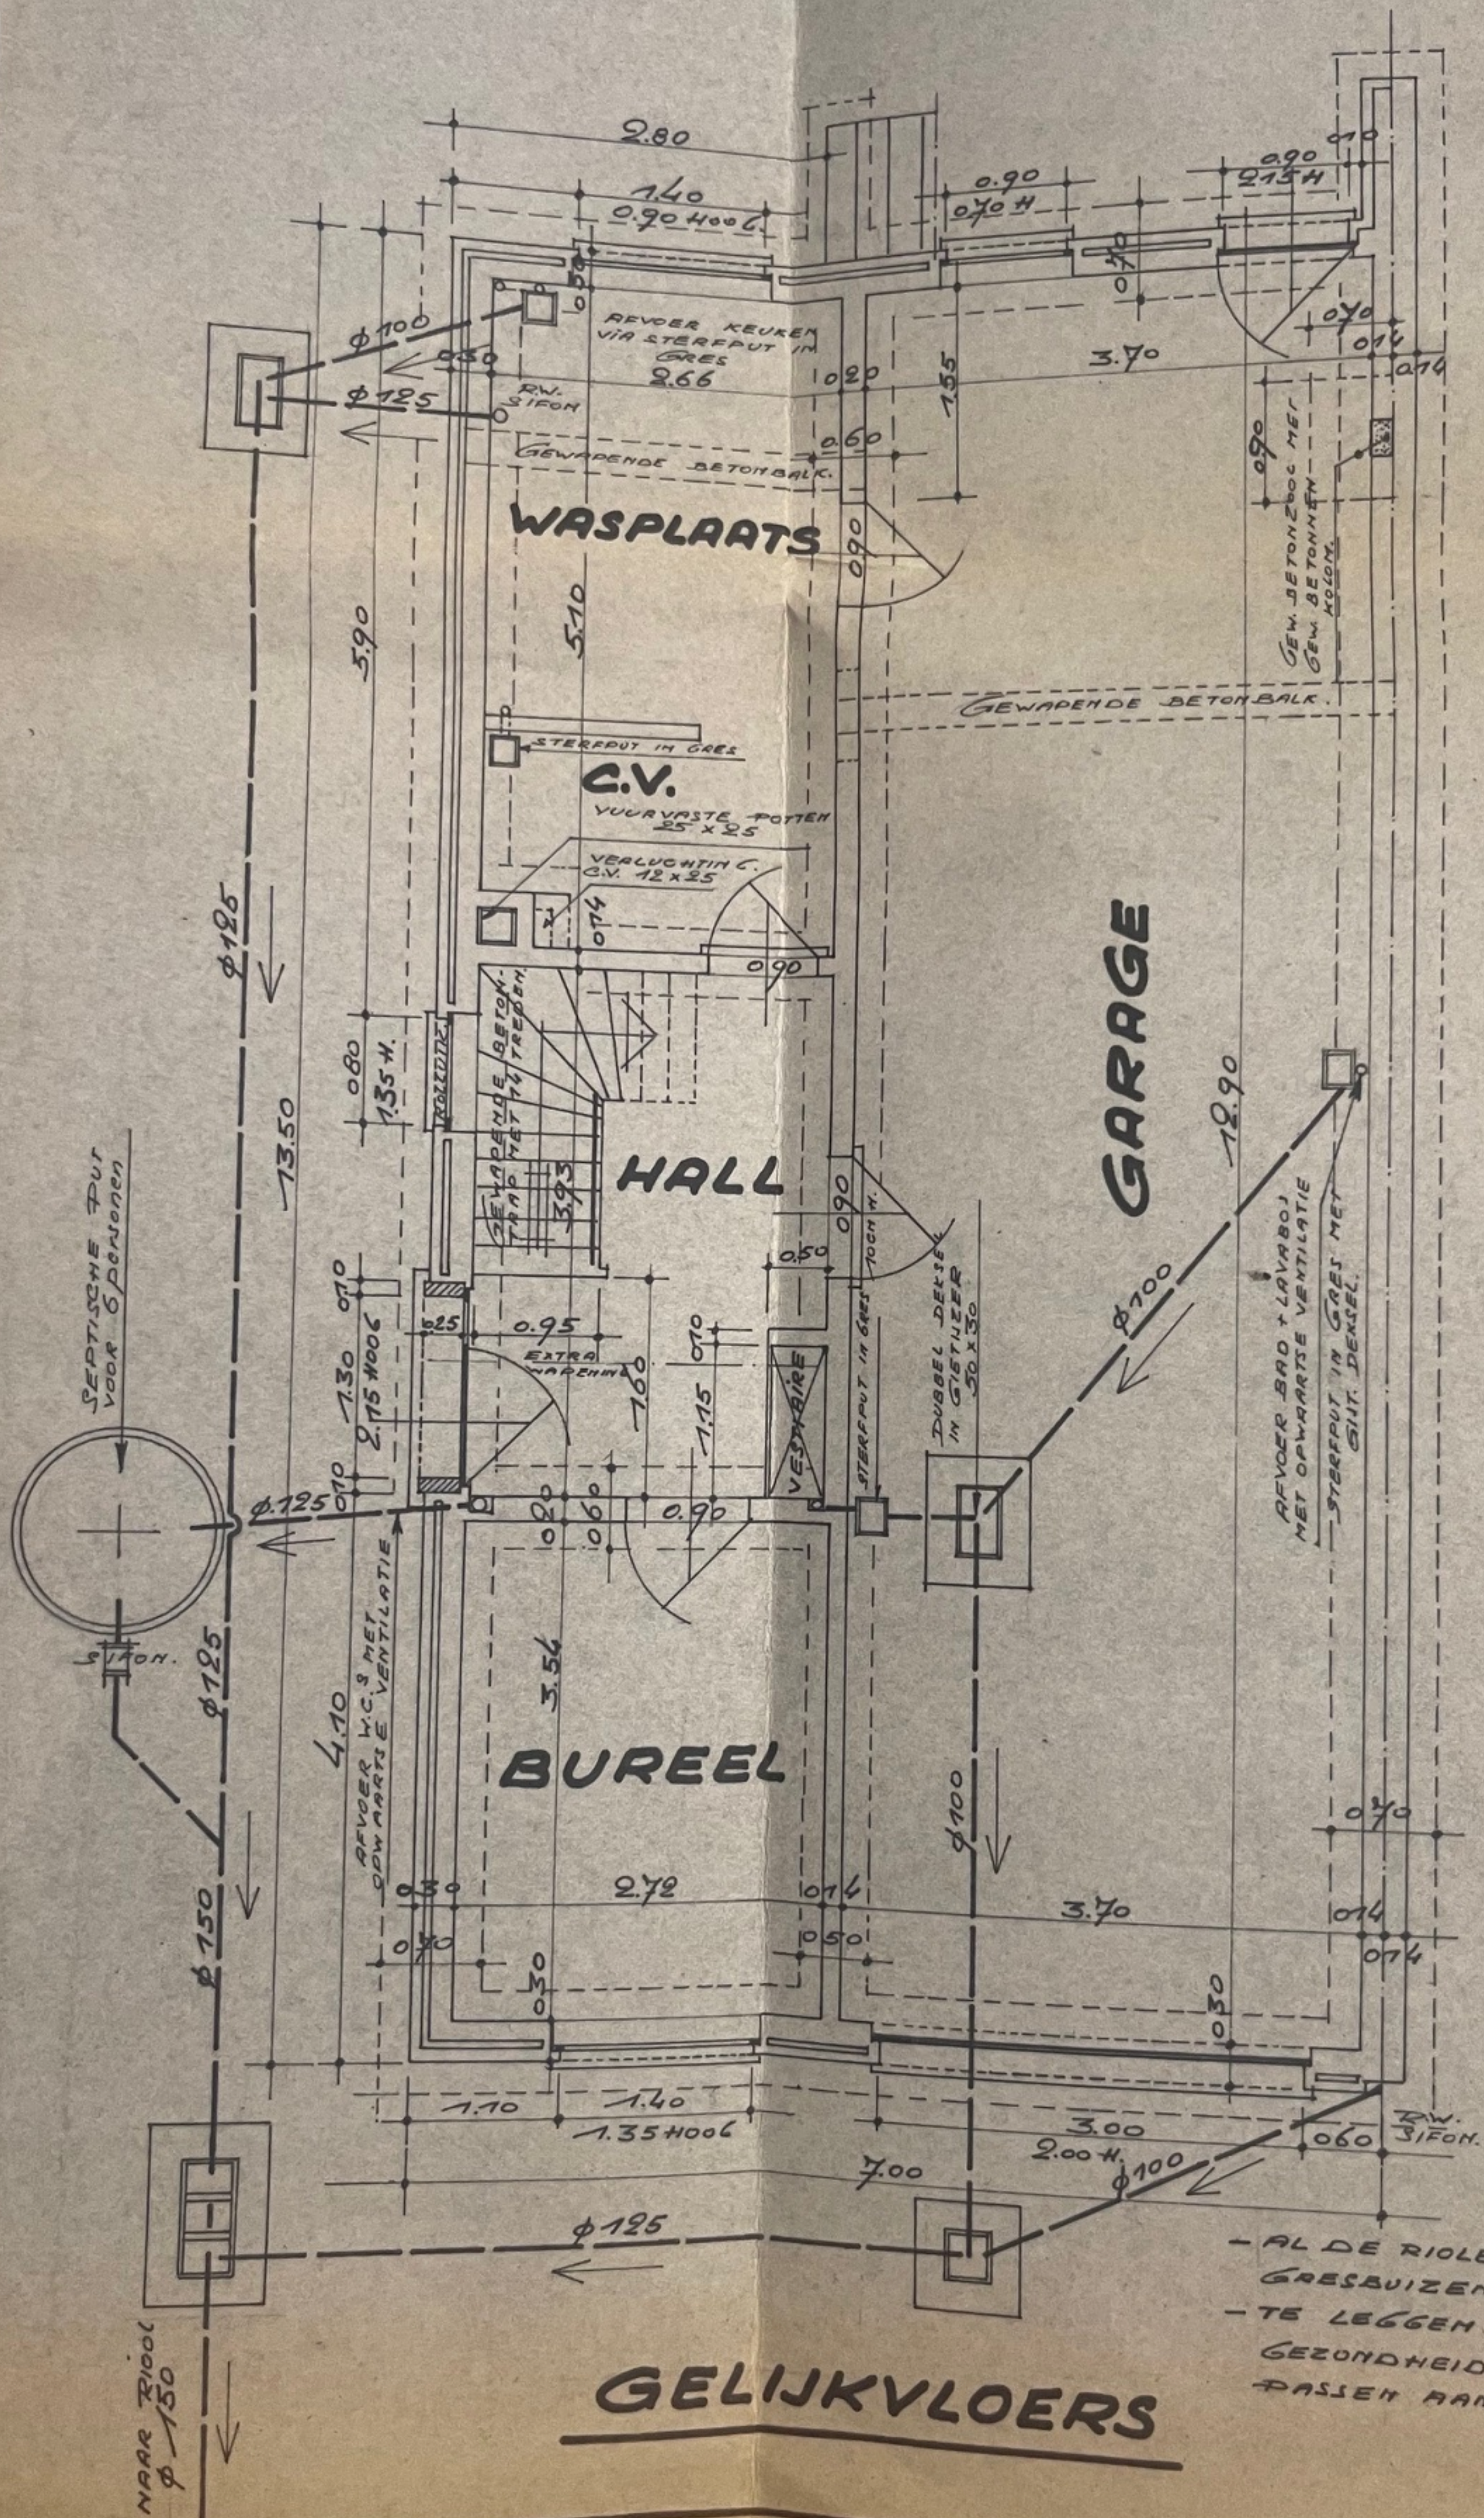


- AL DE RIOLLEN UIT TE VOEREN IN GRESBUZEN MET RUBBEREN DICHTING
- TE LEGGEN VOLGENS DE GEMEENTE-GEZONDHEIDSVOORSCHRIFTEN EN AAN PASSEN AAN DE OPENBARE RIOL.


 070⁺ STAARTPEIL.

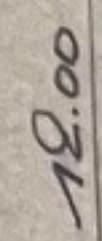

7^o VERDIEP

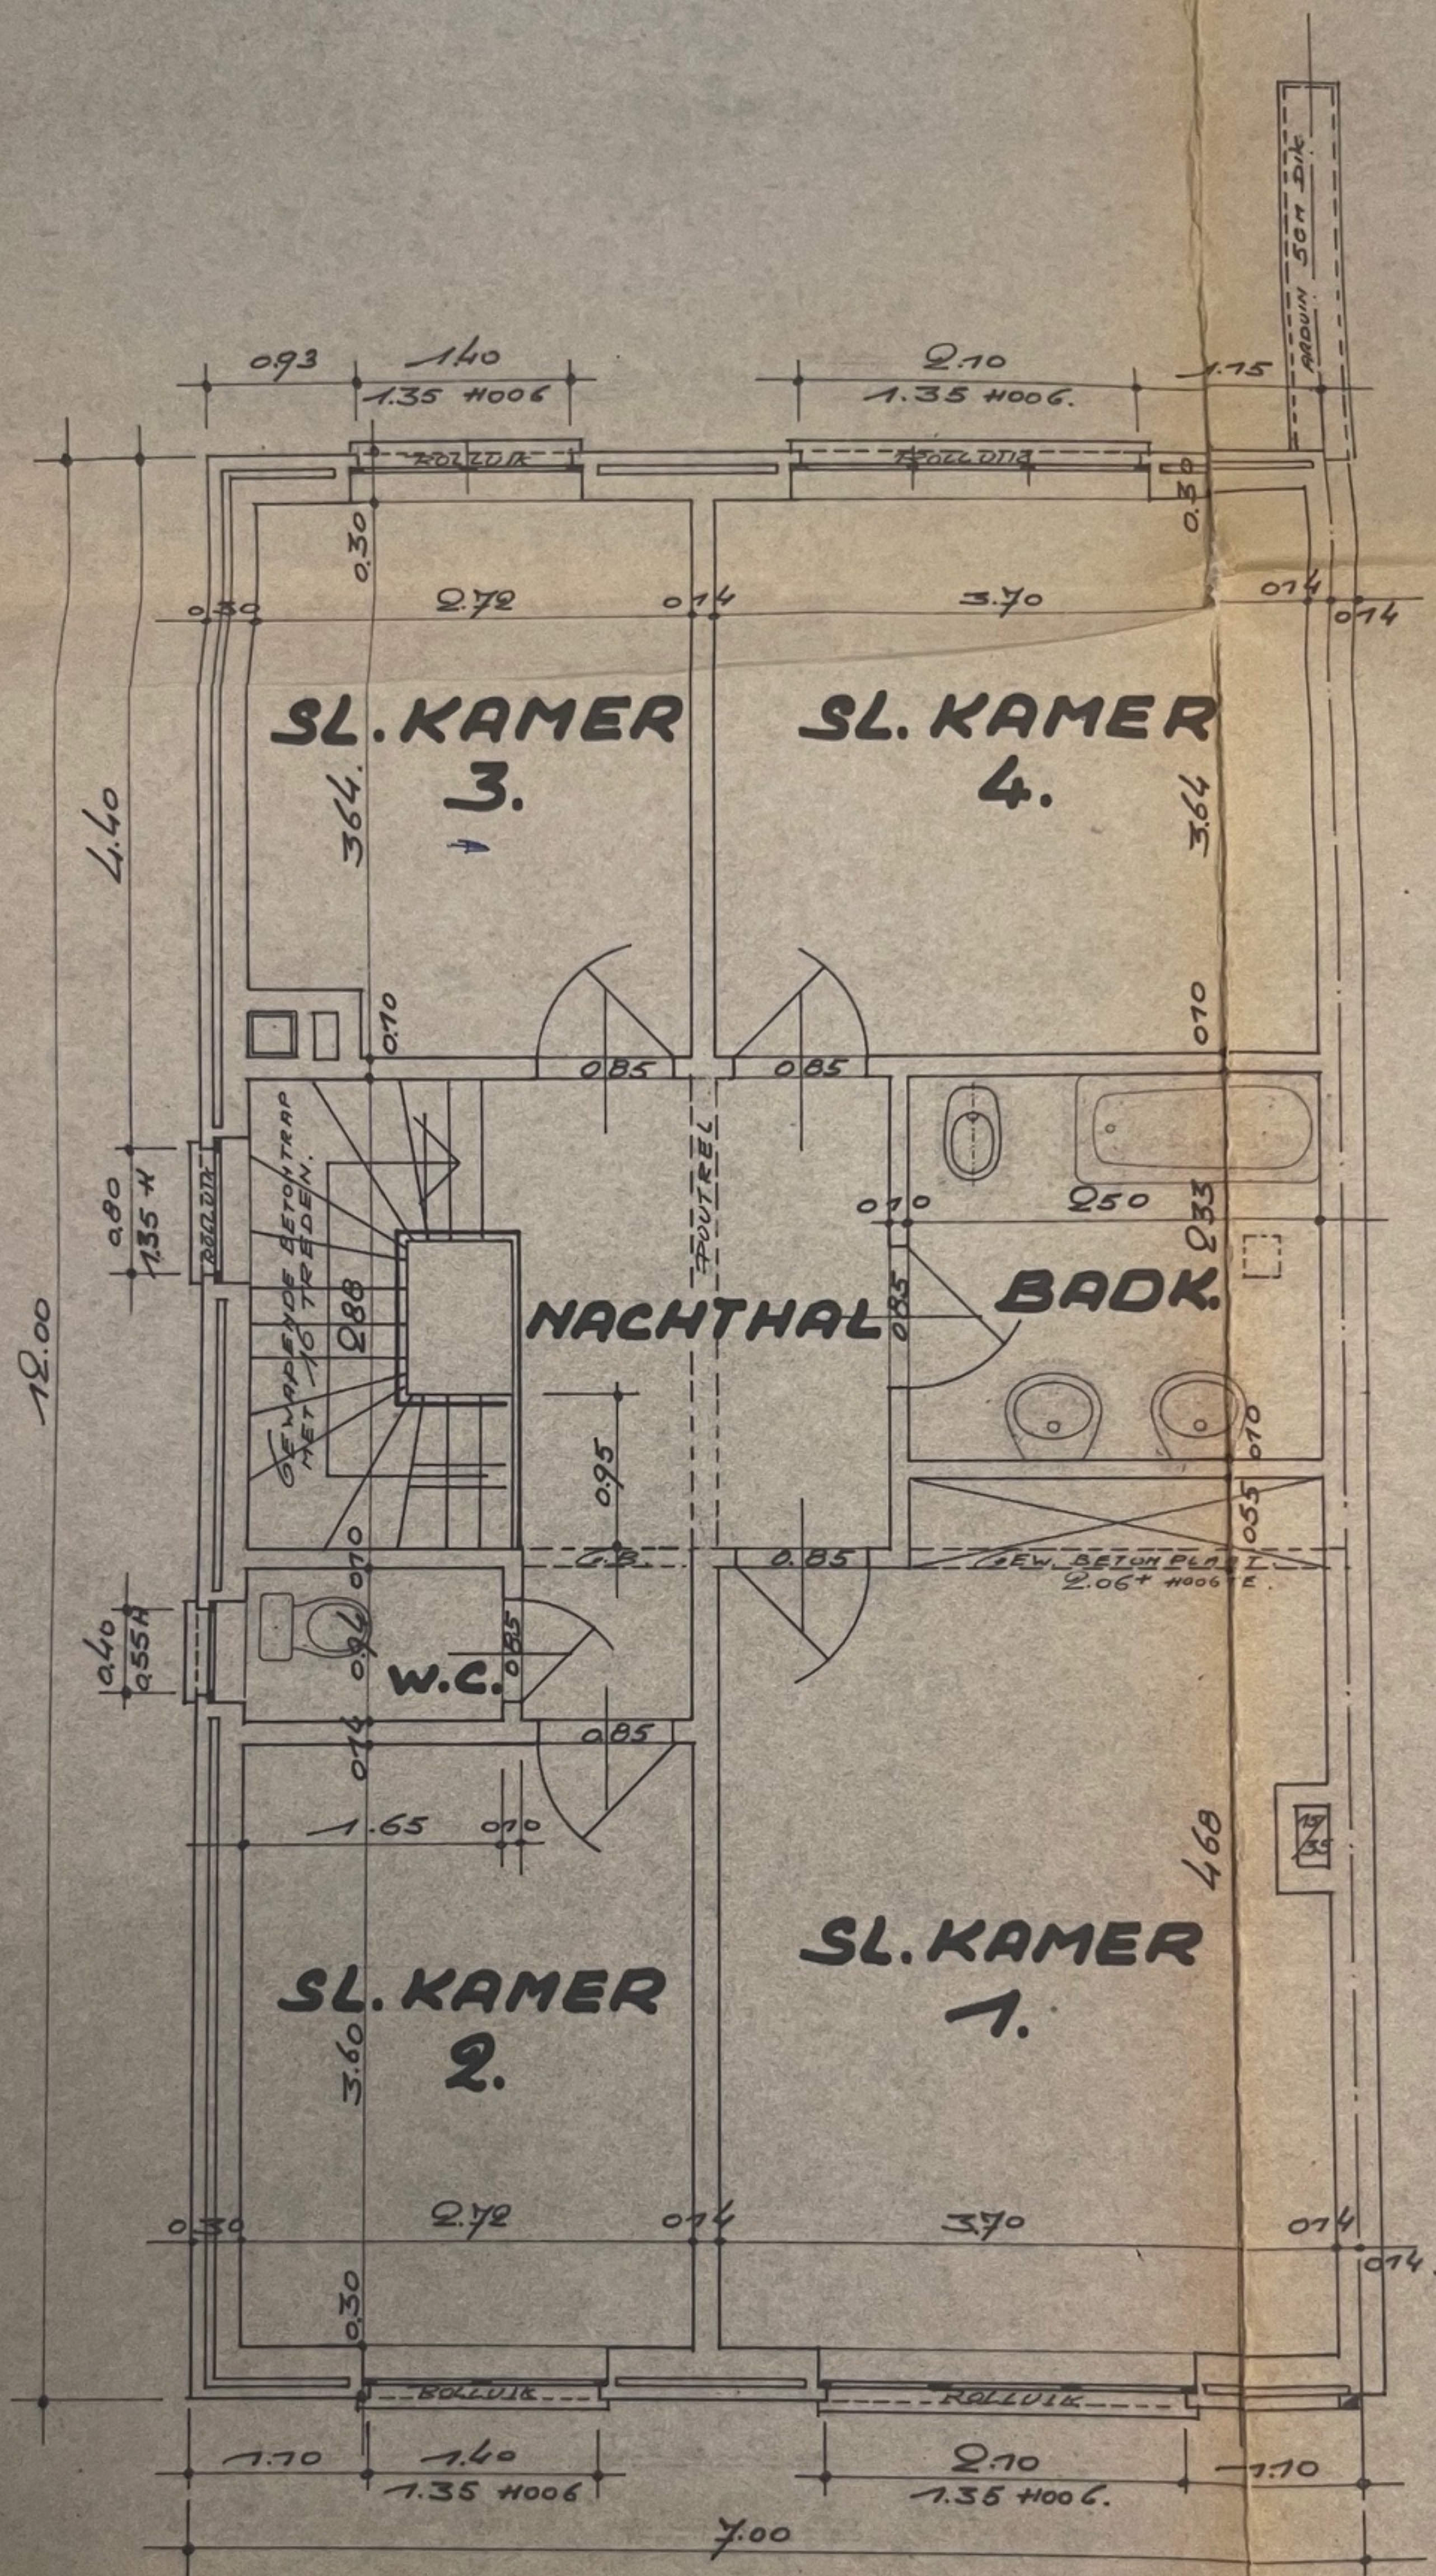

2º VERDIEP

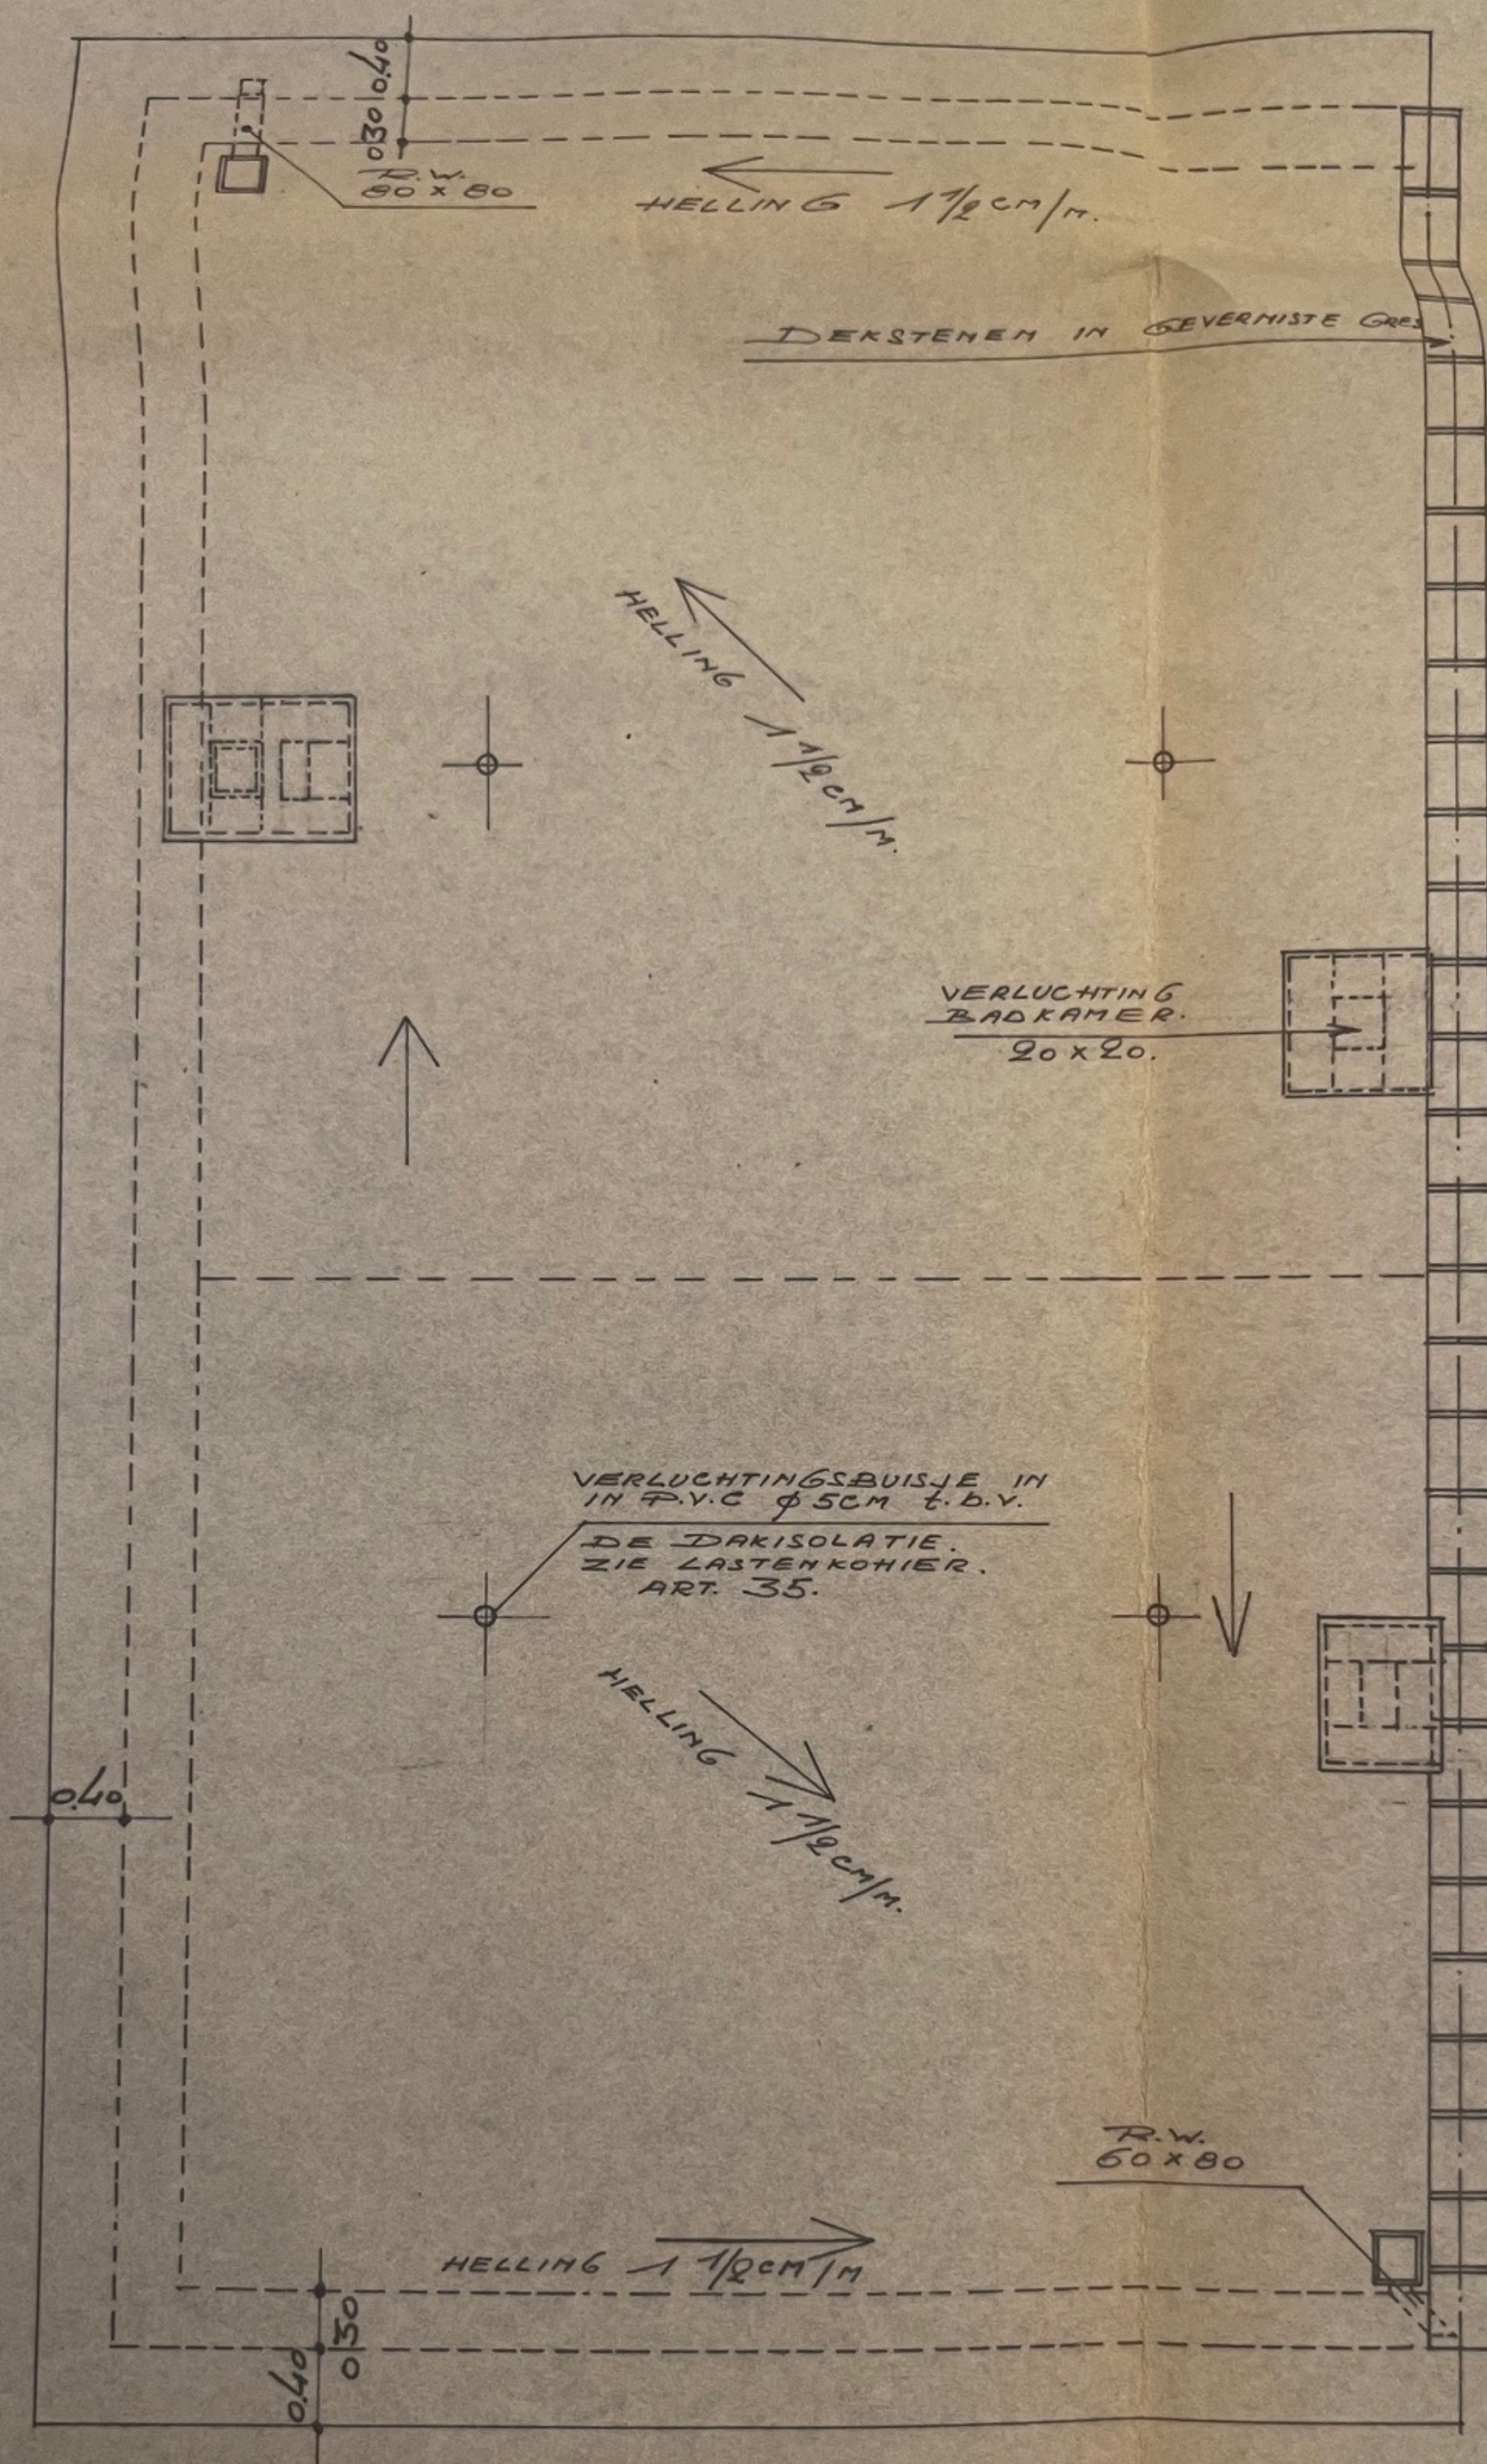

PLAT DAK

VAN DOREN - VAN HAMME
DE WED EN KINDEREN

