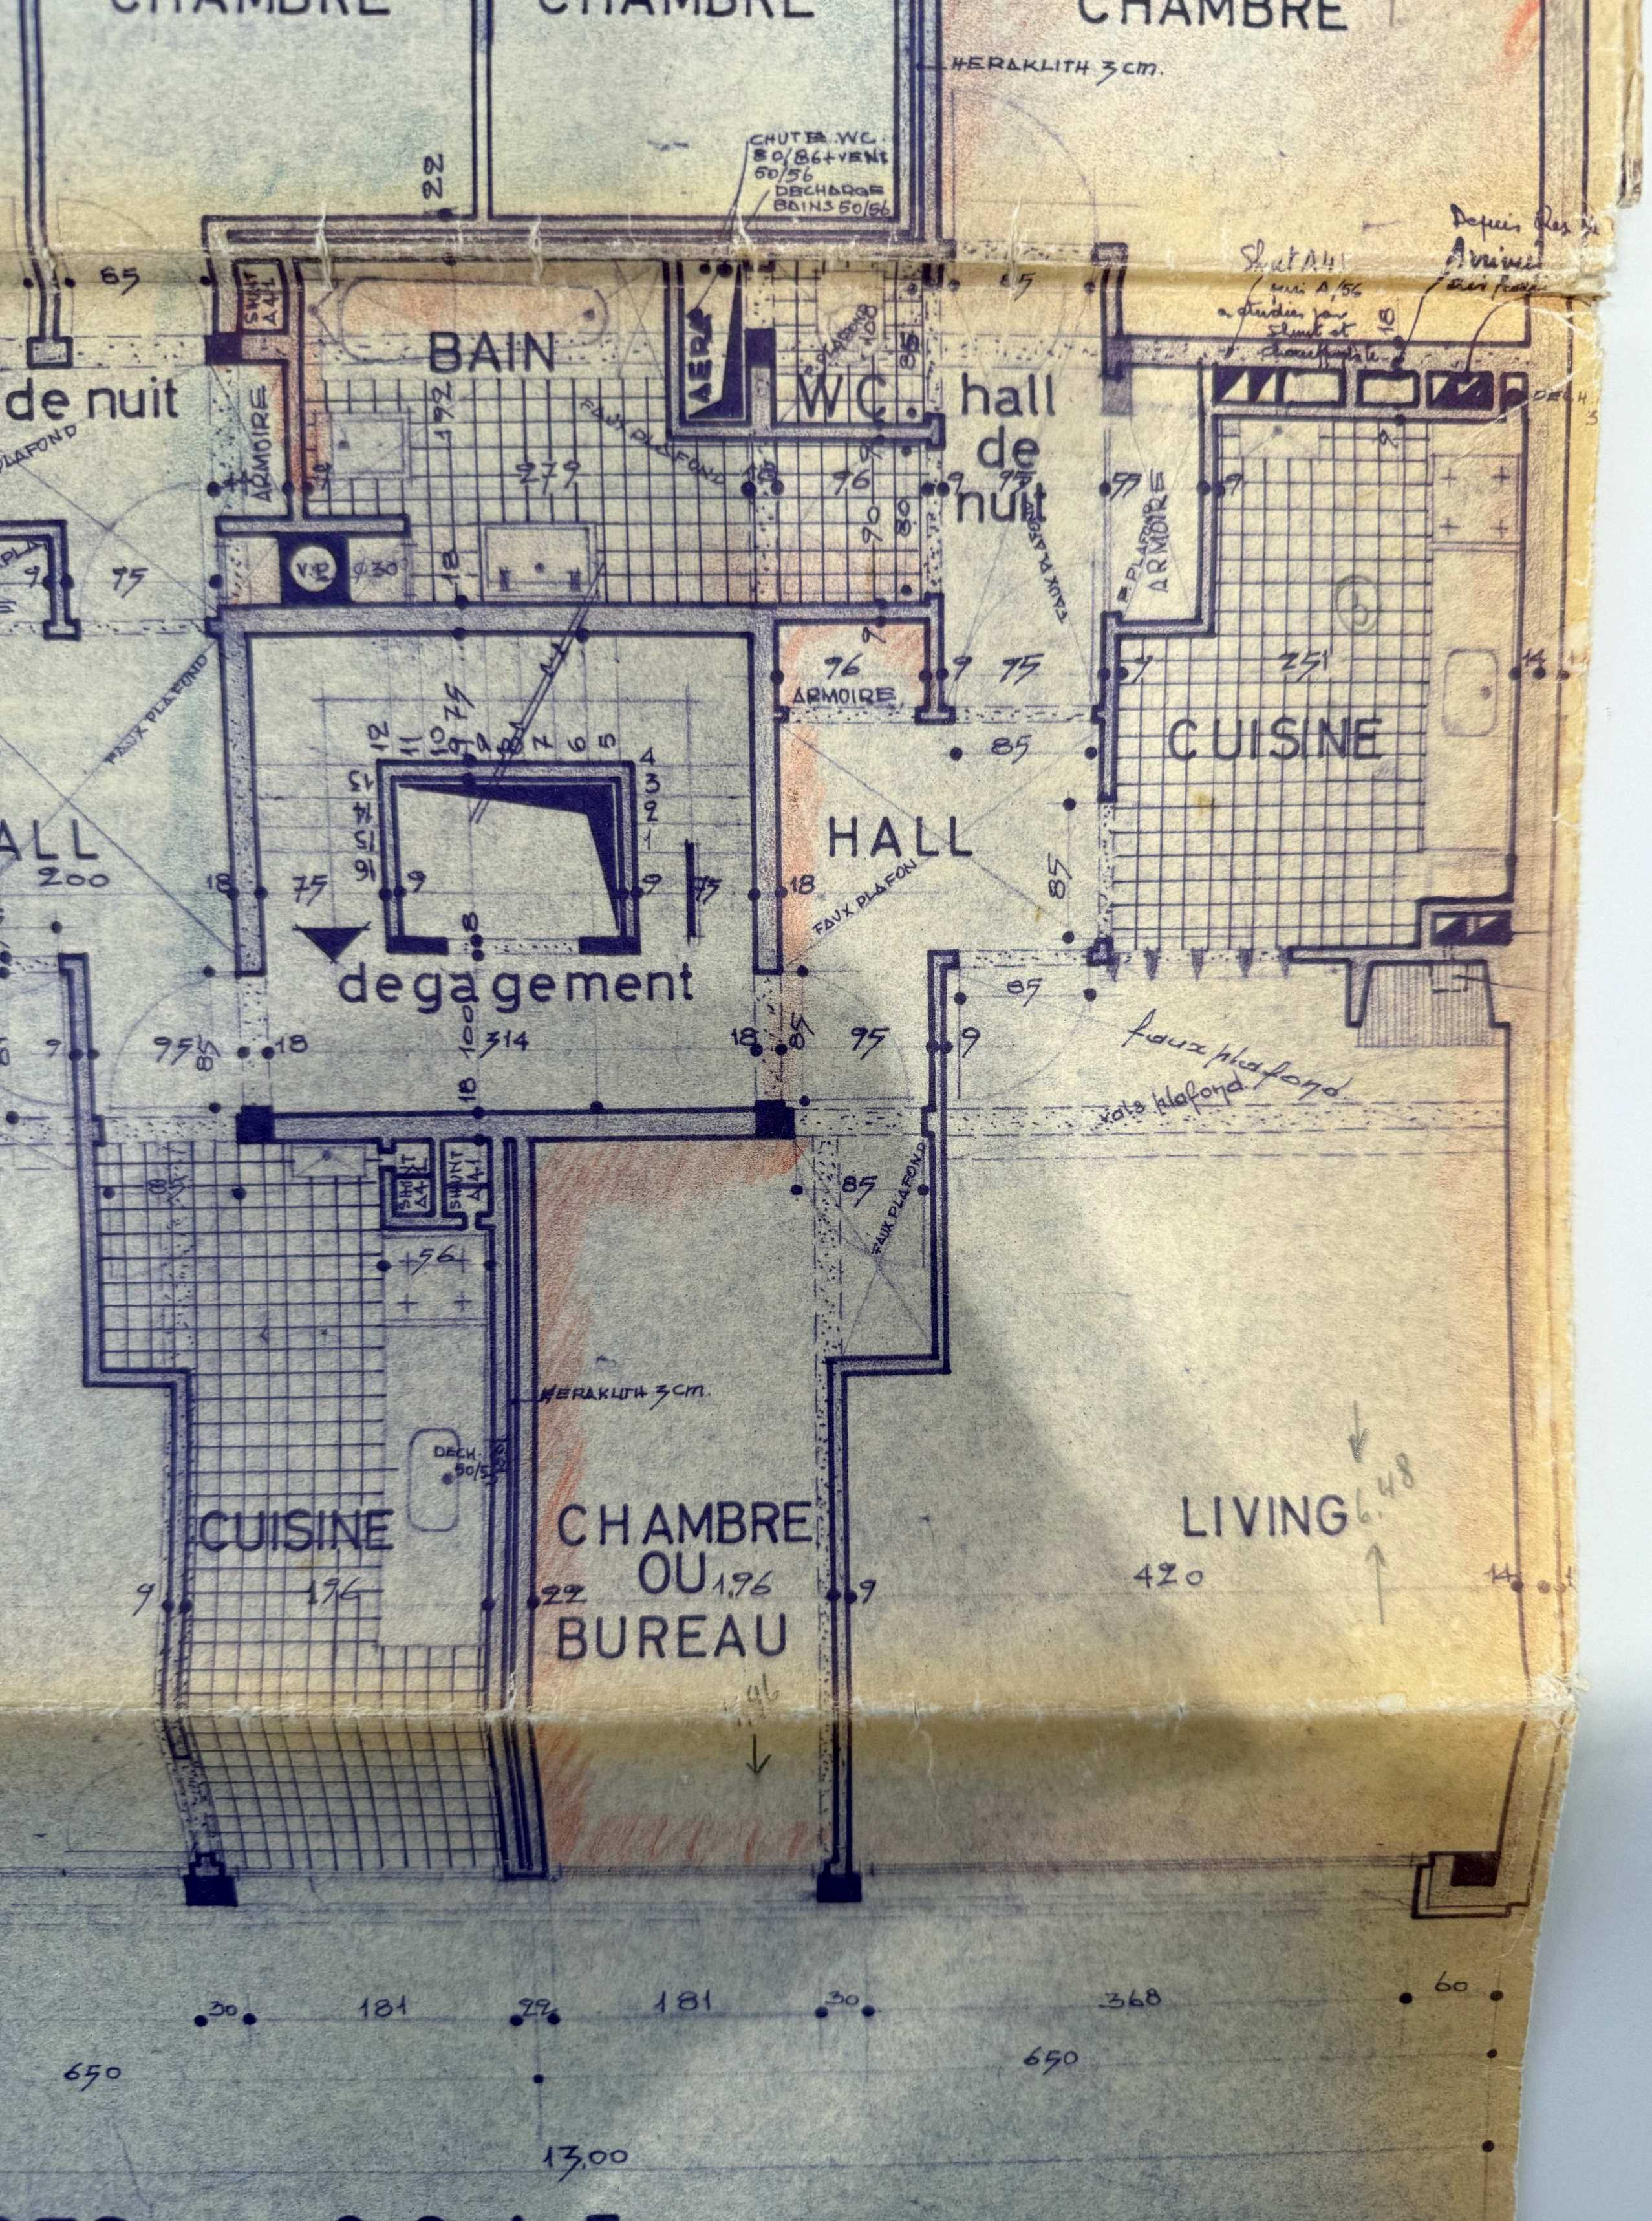
CHAMBRE
CHAMBRE
CHAMBRE
HERAKLITH 3cm.
CHUTE WC 80/86 + VENT 60/56
DECHARGE BAINS 50/56
SHUNT A41
BAIN
AERA
WC.
hall de nuit
de nuit
ARMOIRE
FAUX PLAFOND
ARMOIRE
HALL
CUISINE
degagement
faux plafond
faux plafond
SHUNT A41
SHUNT A41
HERAKLITH 3cm.
DECH. 50/56
CUISINE
CHAMBRE OU BUREAU
LIVING
6.48
13.00