
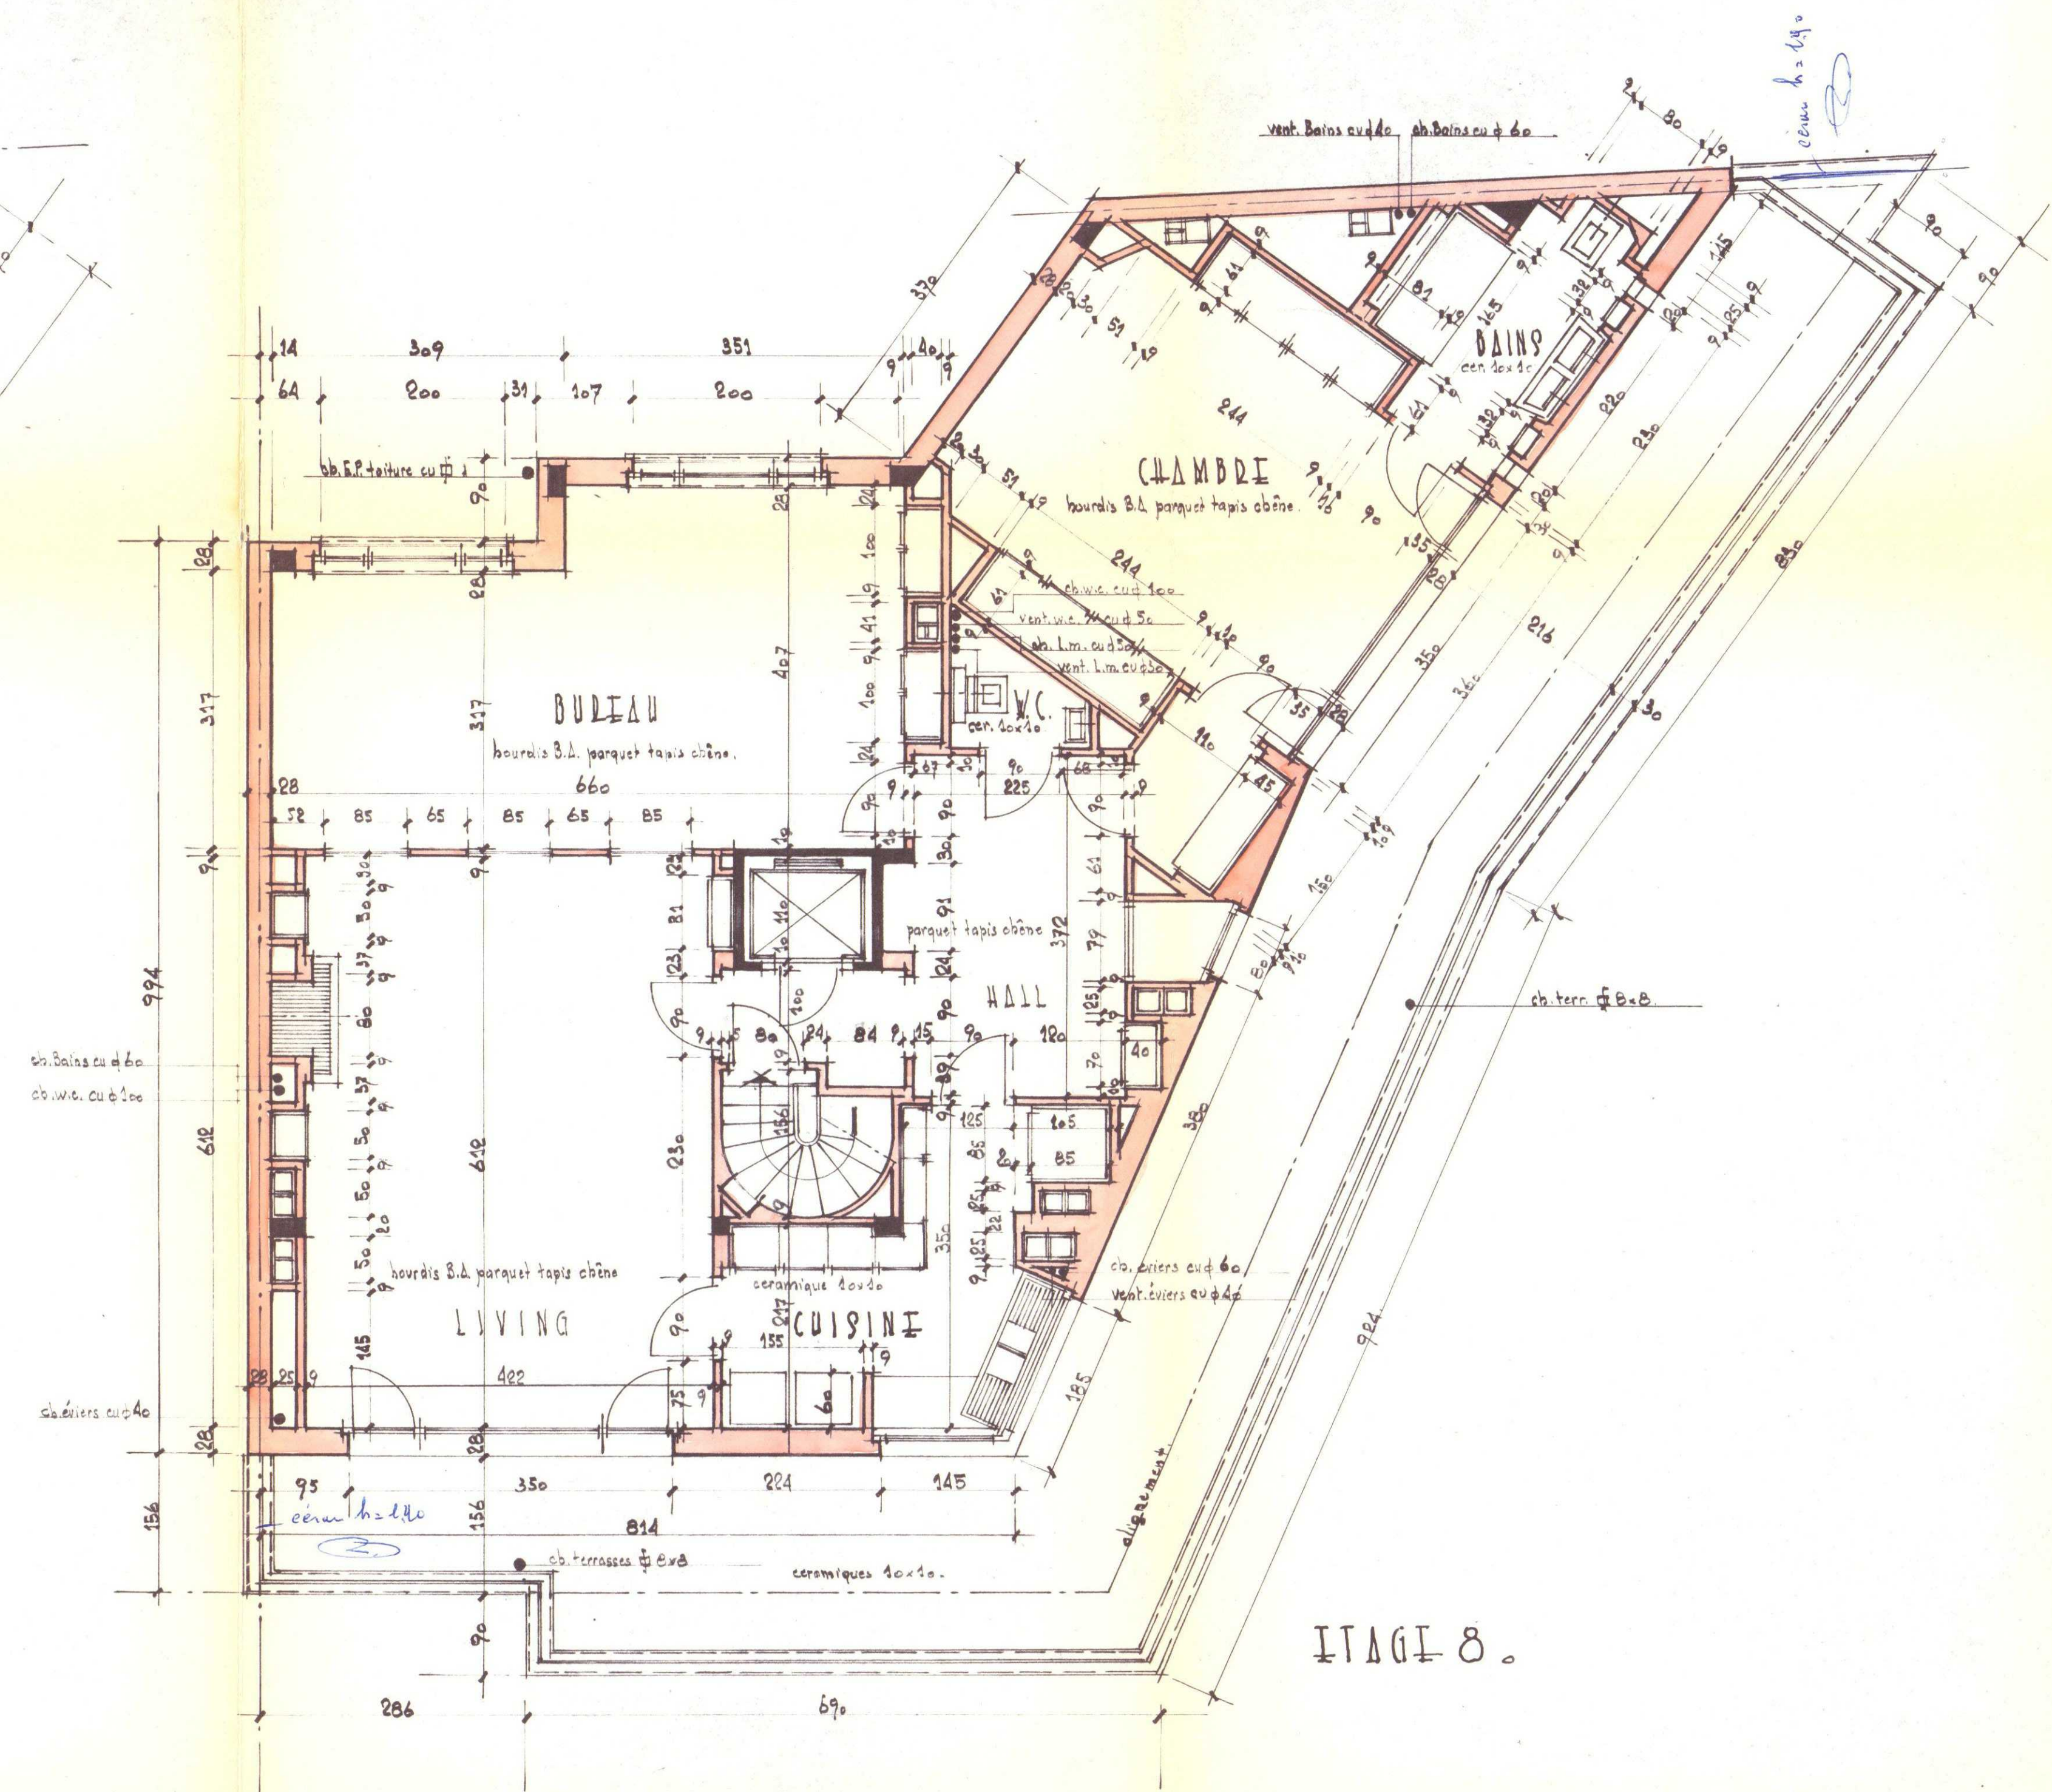


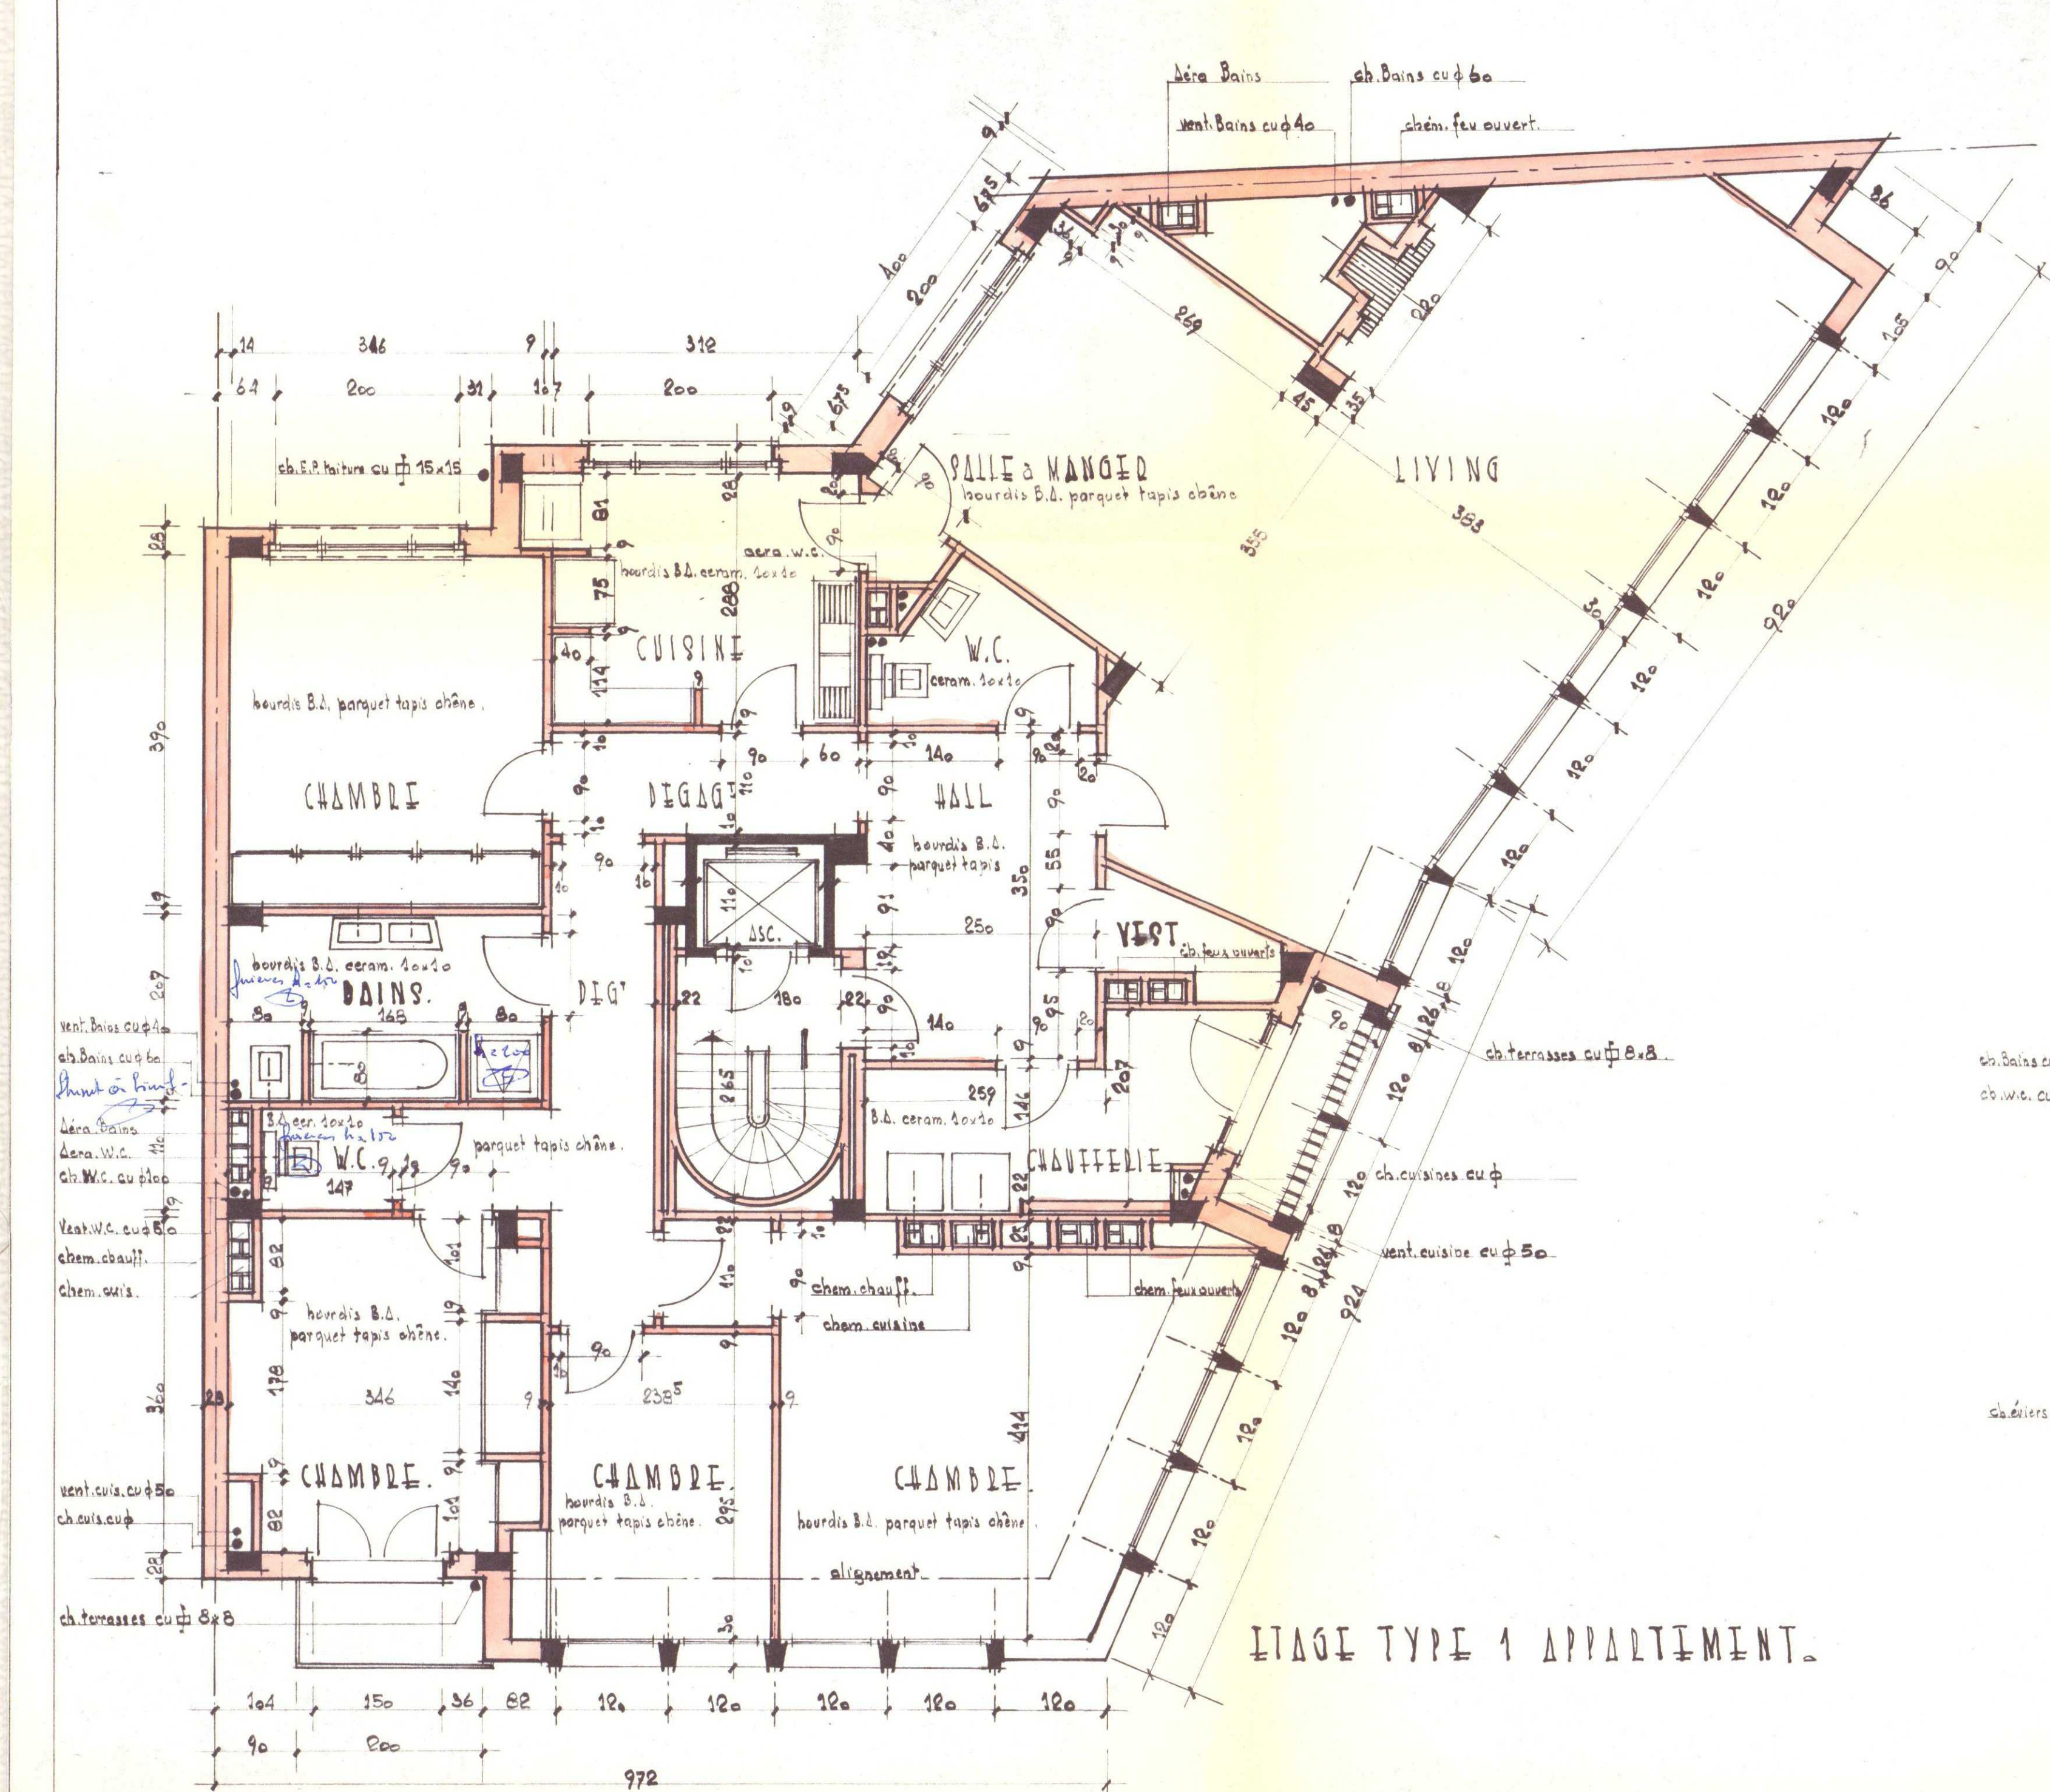

BUREAU D'ETUDES LALIEUX
125 AVENUE F. MAX. BRUXELLES 4. TEL 3525.91.

PROPRIETE de MONSIEUR
C. DOLAND.
A ILDIEU ASCHAEWEEK.
109.111. QUARTIER EUGENE PLASVY.

VU POUR ETRE ANNEXE A NOTRE
ORDONNANCE N° 306/B/109/III/4
SCHAEWEEK, LE 27 NOV 1965
LE SECRETAIRE COMMUNAL, LE COLLEGE

ITAGE 1 & 7. ITAGE 8.

Dessiné par l'arch. Lalieux Dr. 1911. Le 30.11.1965	Accepté par l'Entrepreneur pour exécution conforme.	Joint à ma demande de bâtir du 1965. Le propriétaire
--	--	---

MODIFICATIONS		ECHELLE: 1/50
COMMUNE de SCHAEWEEK 28 DEC. 1965 N° 447 SERVICE INDICATEUR GENERAL		PLAN 4.