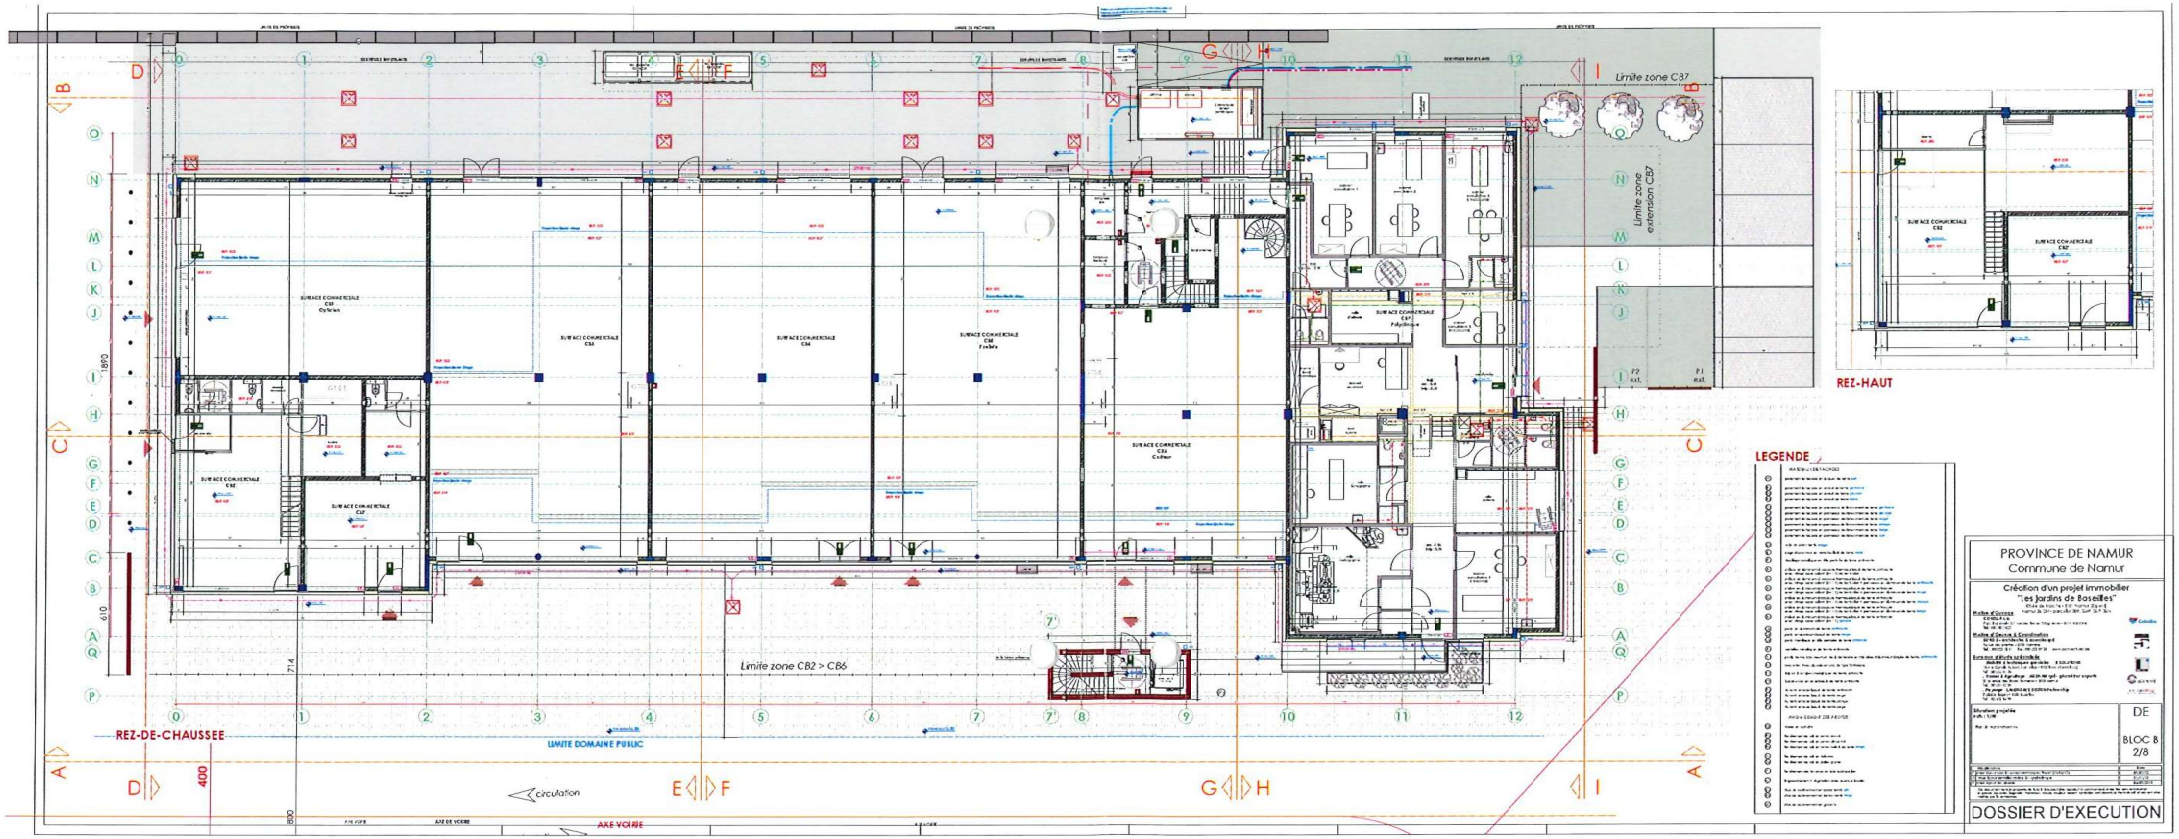
REZ-DE-CHAUSSEE
LIMITE DOMAINE PUBLIC
AXE VOIRIE
circulation
Limite zone CB2 > CB6
Limite zone C37
Limite zone extension C37
SURFACE COMMERCIALE C31 Optique
SURFACE COMMERCIALE C32
SURFACE COMMERCIALE C33
SURFACE COMMERCIALE C34
SURFACE COMMERCIALE C35 Fashion
SURFACE COMMERCIALE C36 Coiffeur
SURFACE COMMERCIALE C37 Polyclinique
REZ-HAUT
LEGENDE
PROVINCE DE NAMUR
Commune de Namur
Création d'un projet immobilier
"les Jardins de Baseilles"
DE
BLOC B
2/8
DOSSIER D'EXECUTION